

SITUASJON PLAN




Sånerveien 101

Dato: 18.09.2021

Målestokk: 1:500

Koordinatsystem: UTM 32N

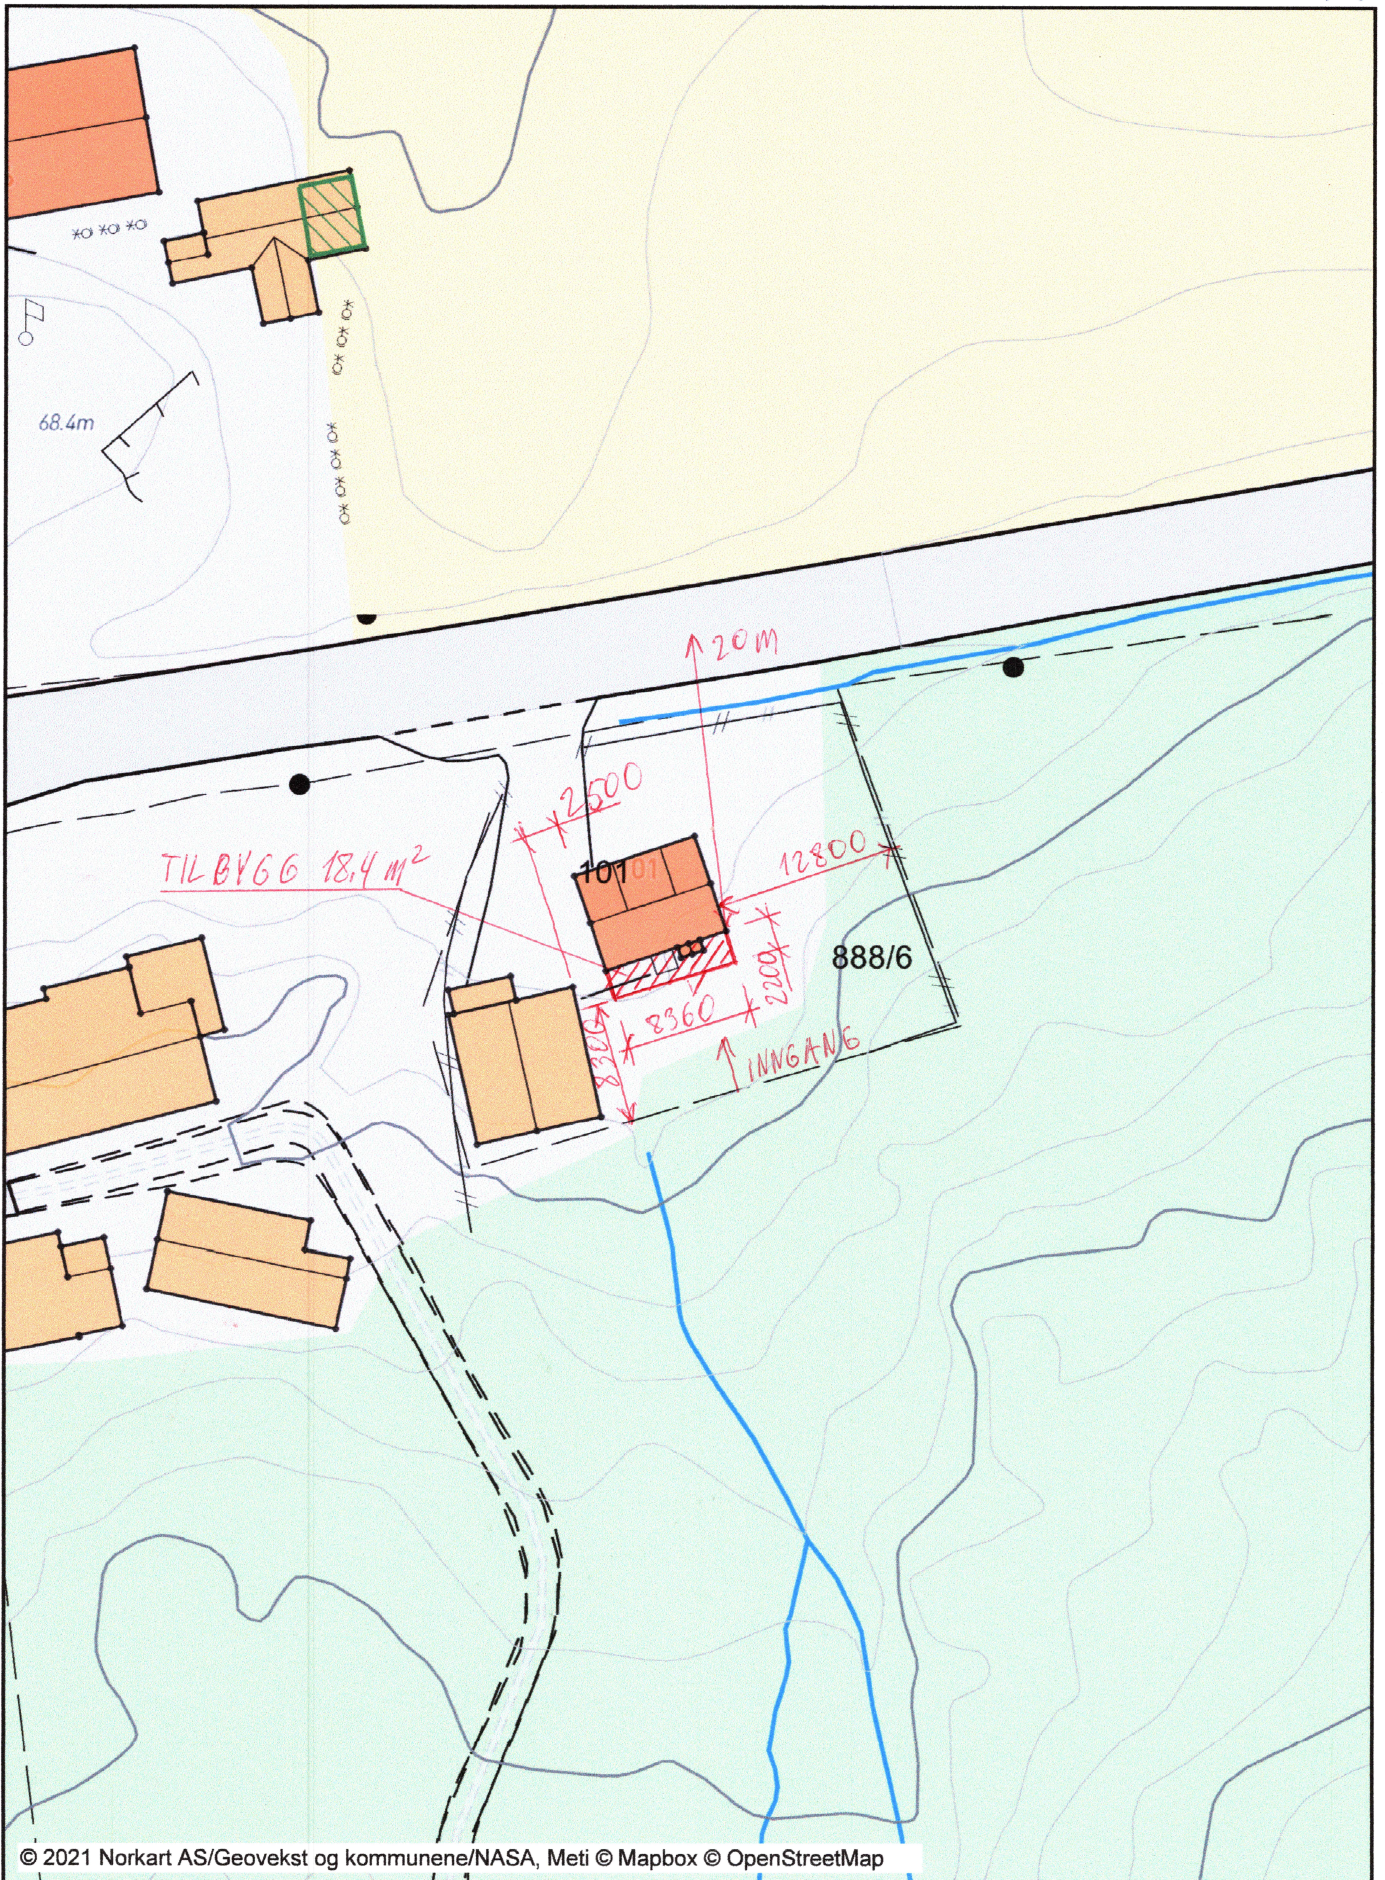

Tegnforklaring

<i>TraktorvegSti</i>			Tank
	Traktor/Kjerreveg midt		Tank kant
	Sti		Vegg frittstående
<i>Matrikkel Tiltak (Avgjørelser i enkeltsaker)</i>			Voll, støyskjerm
	Godkj. Nybygg		Bru
	Godkj. Tilbygg		Bruavgrensning
	Omriss Tiltak	<i>Adresser</i>	
	Godkj. Nyb./Tilb./Påb.	Abc	Gateadresse
<i>VEG</i>		Abc	Adressepunkt tekst
	Veg		
	Annet vegareal		
	Avgrensning mot avkjørsel		
	Vegdekkekant		
	Traktor/Kjerreveg kant		
	Vegskulderkant		
	Veggrøft åpen		
<i>Høydeinformasjon</i>			
	Høydekurve 5m		
	Høydekurve 1m		
	Forsenkningkurve 5m		
	Forsenkningkurve 1m		
<i>Innsjøer og vassdrag</i>			
	Innsjø		
	Innsjøkant		
	Elv/Bekk		
	Kanal/Grøft		
<i>Eiendomsinformasjon</i>			
	Eiendomsgrense		
	Eiendomsteig		
Abc	Gårds- og bruk snummer		
<i>Bygninger</i>			
	Taksprang Bunn		
	Bygning - Boligbygg		
	Bygning - Andre bygg		
	Annen bygning		
	Takriss		
	Takoverbygg		
	Takoverbygg kant		
	Trapp inntil bygg, kant		
	Veranda		
	Bygningslinje		
	Taksprang		
	Mønelinje		
<i>Matrikkel Tiltak (Avgjørelser i enkeltsaker)</i>			
	Godkj. Nybygg		
	Godkj. Tilbygg		
	Omriss Tiltak		
	Godkj. Nyb./Tilb./Påb.		
<i>Ledningsnett EL</i>			
	Fordelingskap		
	Høyspentledning		
	Mast tele		
	Mast Liten stolpe		
	Mast Stor stolpe		
	Masteomiss		
	Nettstasjon Mastearrangement		
	Belysningspunkt		
<i>Annen naturinformasjon</i>			
	Hekk		
<i>Bygningsmessige anlegg</i>			
	Annet gjerde		
	Flaggstang		
	Frittstående trapp		
	Frittstående trapp kant		
	Frittstående mur		
	Lodrett forstøtningsmur		
	Steingjerde		
	Svømmebasseng kant		