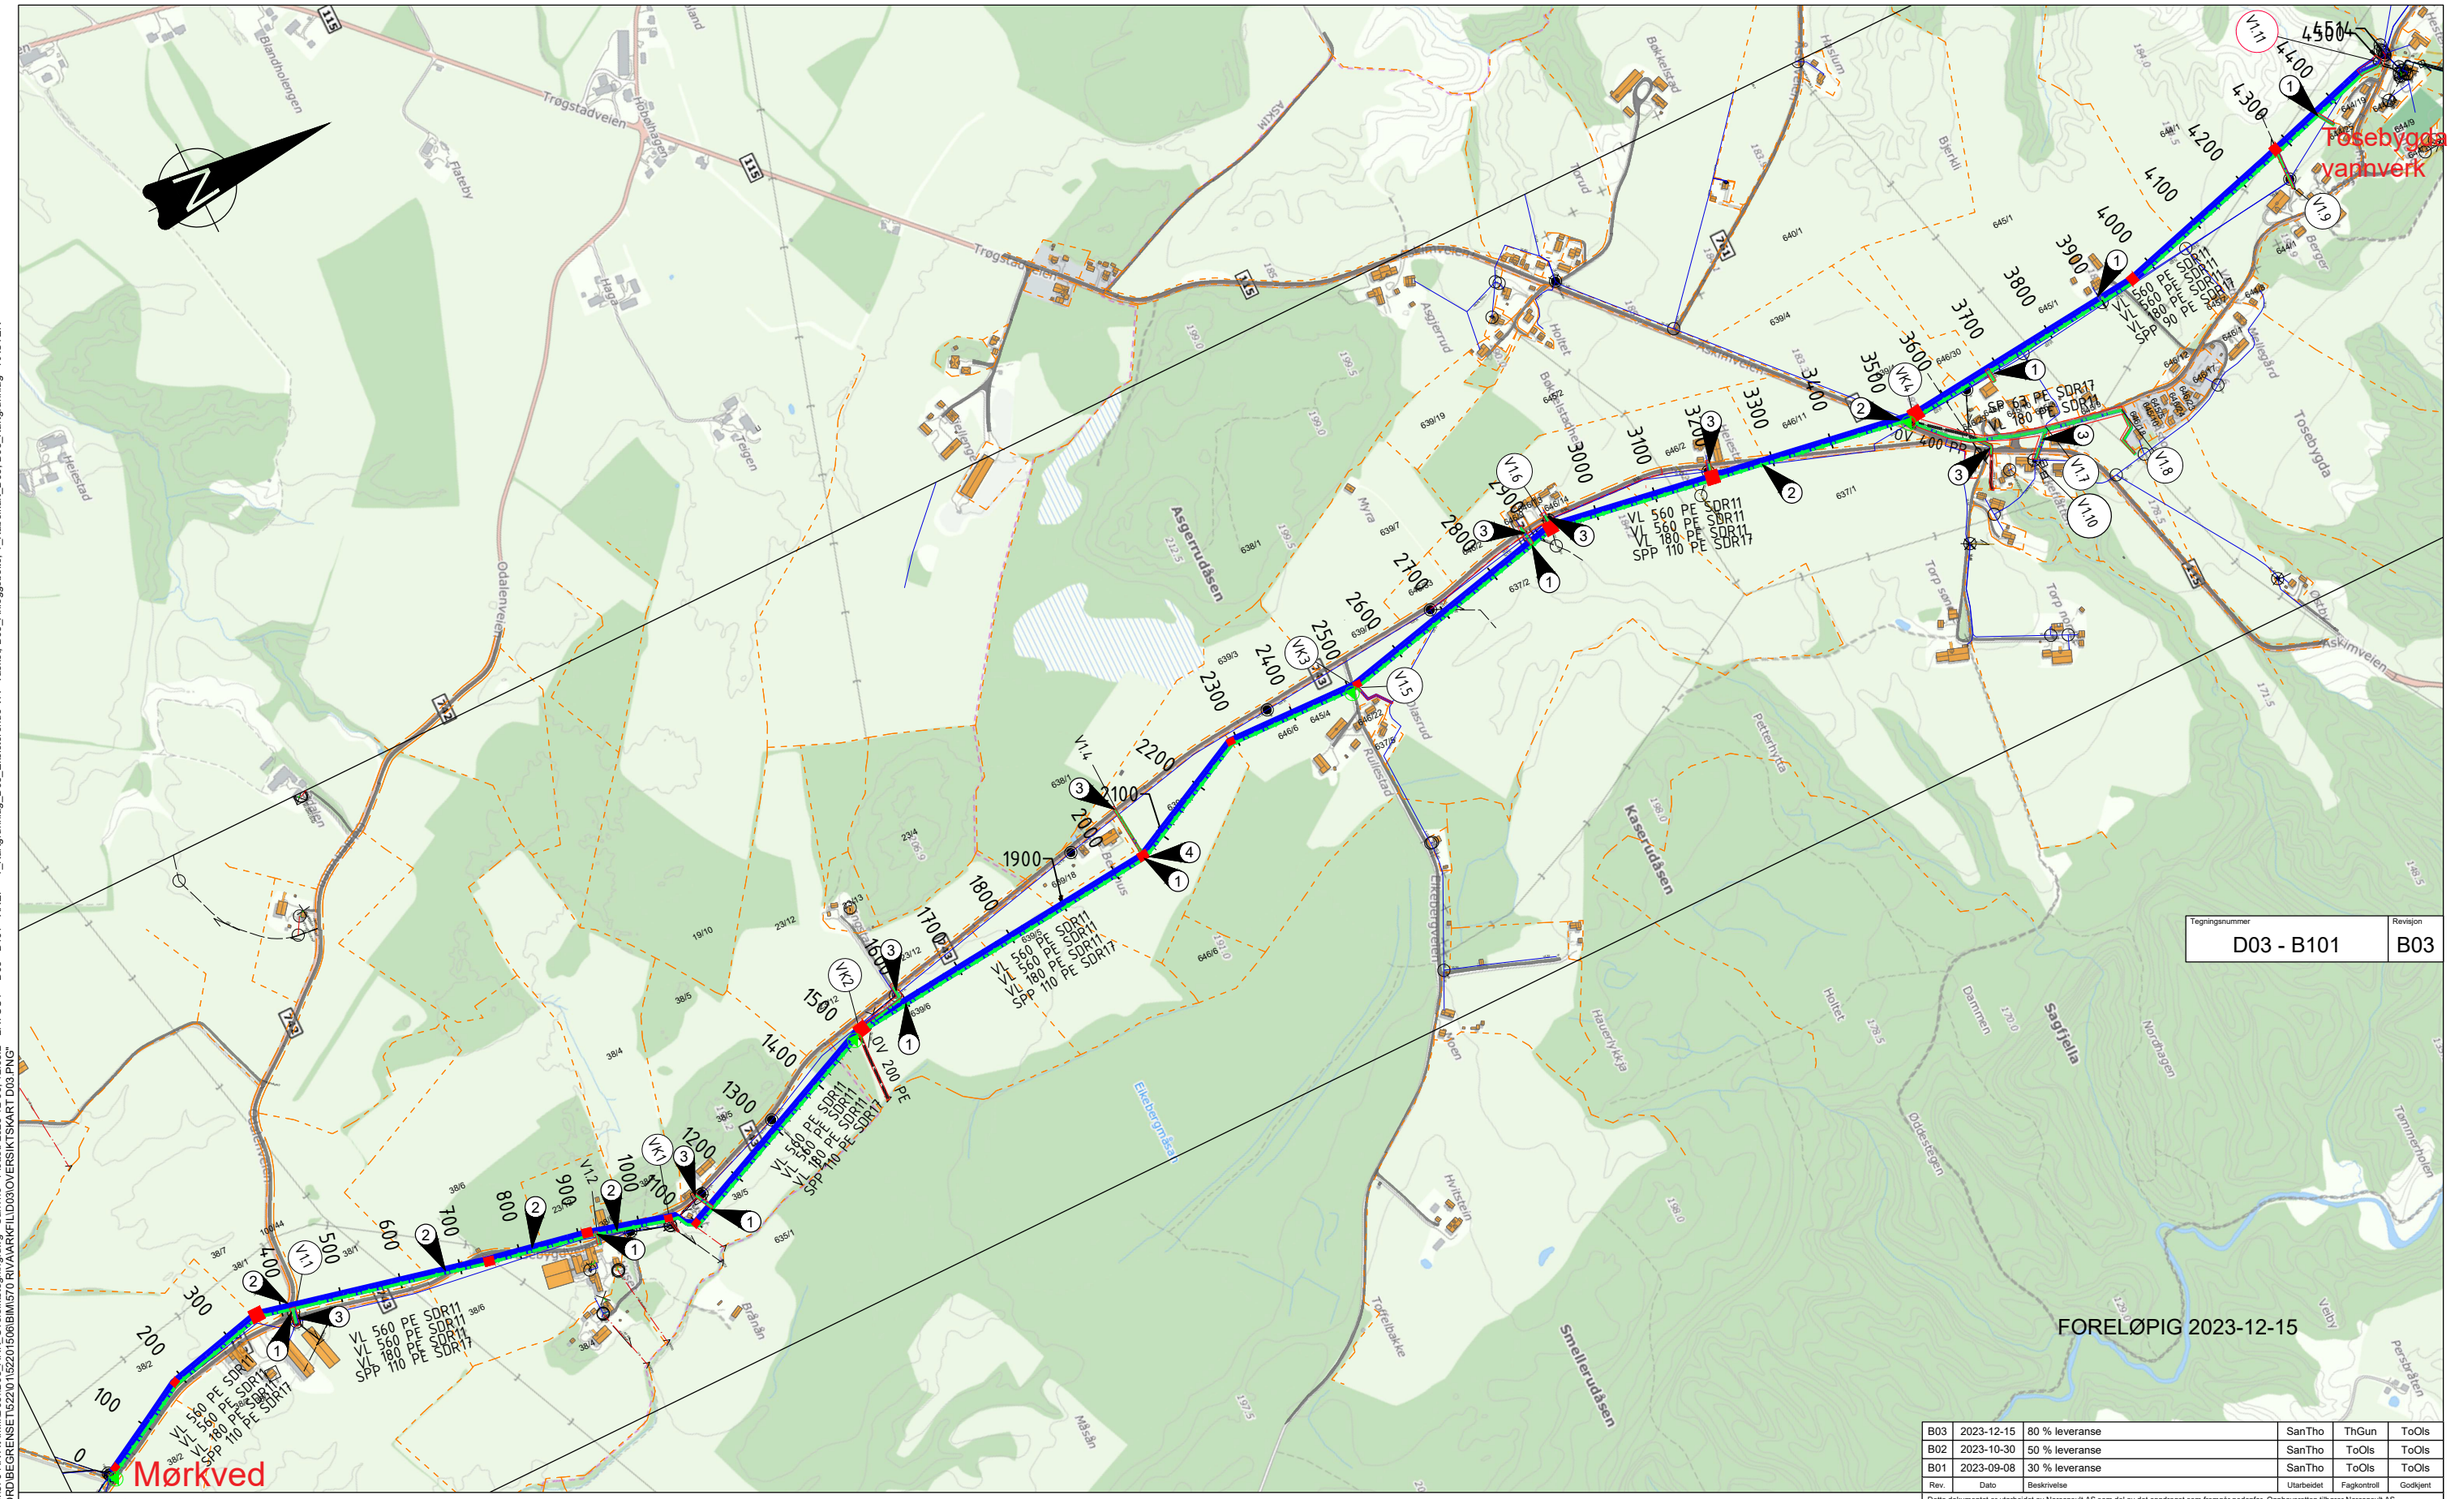

Tegningsnummer	Revisjon
D03 - B101	B03

Rev.	Dato	Beskrivelse	Utarbeidet	Fagkontroll	Godkjent
B03	2023-12-15	80 % leveranse	SanTho	ThGun	ToOls
B02	2023-10-30	50 % leveranse	SanTho	ToOls	ToOls
B01	2023-09-08	30 % leveranse	SanTho	ToOls	ToOls

Dette dokumentet er utarbeidet av Norconsult AS som del av det oppdraget som fremgår nedenfor. Opphavsretten tilhører Norconsult AS. Dokumentet må bare benyttes til det formål som oppdragsavtalen beskriver, og må ikke kopieres eller gjøres tilgjengelig på annen måte eller i større utstrekning enn formålet tilsier.

Indre Østfold Kommune

Målestokk (gjelder A1): 1:5000

Tosebygda VBA - Detaljprosjektering
D03 - Tosebygda-Mørkved
Oversiktstegning
Prosjektert og eksisterende VA

Norconsult

Oppdragsnummer	Tegningsnummer	Revisjon
52201506	D03 - B101	B03

TEGNFORKLARING

	PROSJEKTERT VA	EKSISTERENDE VA	ANNET
Vannledning			
Spillvannsledning pumpe			
Overvannsledning			
Avløp felles			
Eiendomsgrenser			
Mellomstasjon pumpespillvann			
Kummer			
Anleggsbelte			
Boregrop			

ANVISNINGER

1. Graves ned og tilkobles etter boring er gjennomført
2. Kryssing av vei med hovedledninger 2xDN560
3. Kryssing av vei med stikkledninger for vann og avløp, maks. 2xDN50mm og 2x110 mm og 3x40 mm trekkerør.
4. Kryssing av eksisterende bekkelukking

V1.1 - V1.10 - Kum på forbruksledning
VK1.1 - Luftekum på overføringsledninger
VK1.2 - Spylekum på overføringsledninger
VK1.3 - Luftekum på overføringsledninger
VK1.4 - Spylekum på overføringsledninger

HENVISNINGER

1. Bakgrunnskart hentet fra Norkart AS
2. Indre Østfold kommunes VA-norm

"X:\no\oppdrag\Seljord\Begrenset\52201506\BIM\570 RIVA\ARK\IfD03\D03_ARK_Oversiktstegning.dwg - SanTho - Plottet: 2023-12-06, 12:05:2 - LAYOUT = D03 - B101 - XREF = T_Kartgrunnlag_D03_Eksisterende VA - vasket, D03_Anleggsbelte, T_Kabelkart_D03, D03_Kartgrunnlag - RASTER = \\NORCONSULT.AD.COM\DFS\NOR\OPPDRAG\SELJORD\52201506\BIM\570 RIVA\ARK\IfD03\OVERSIKTSKART D03.PNG"