




# NITTEDAL KOMMUNE

SEKTOR FOR MILJØ OG SAMFUNNSUTVIKLING

VEDTAK OM MINDRE ENDRING

DATO: 8.8.2013

REGULERINGSPLAN FOR TUMYRHAUGEN

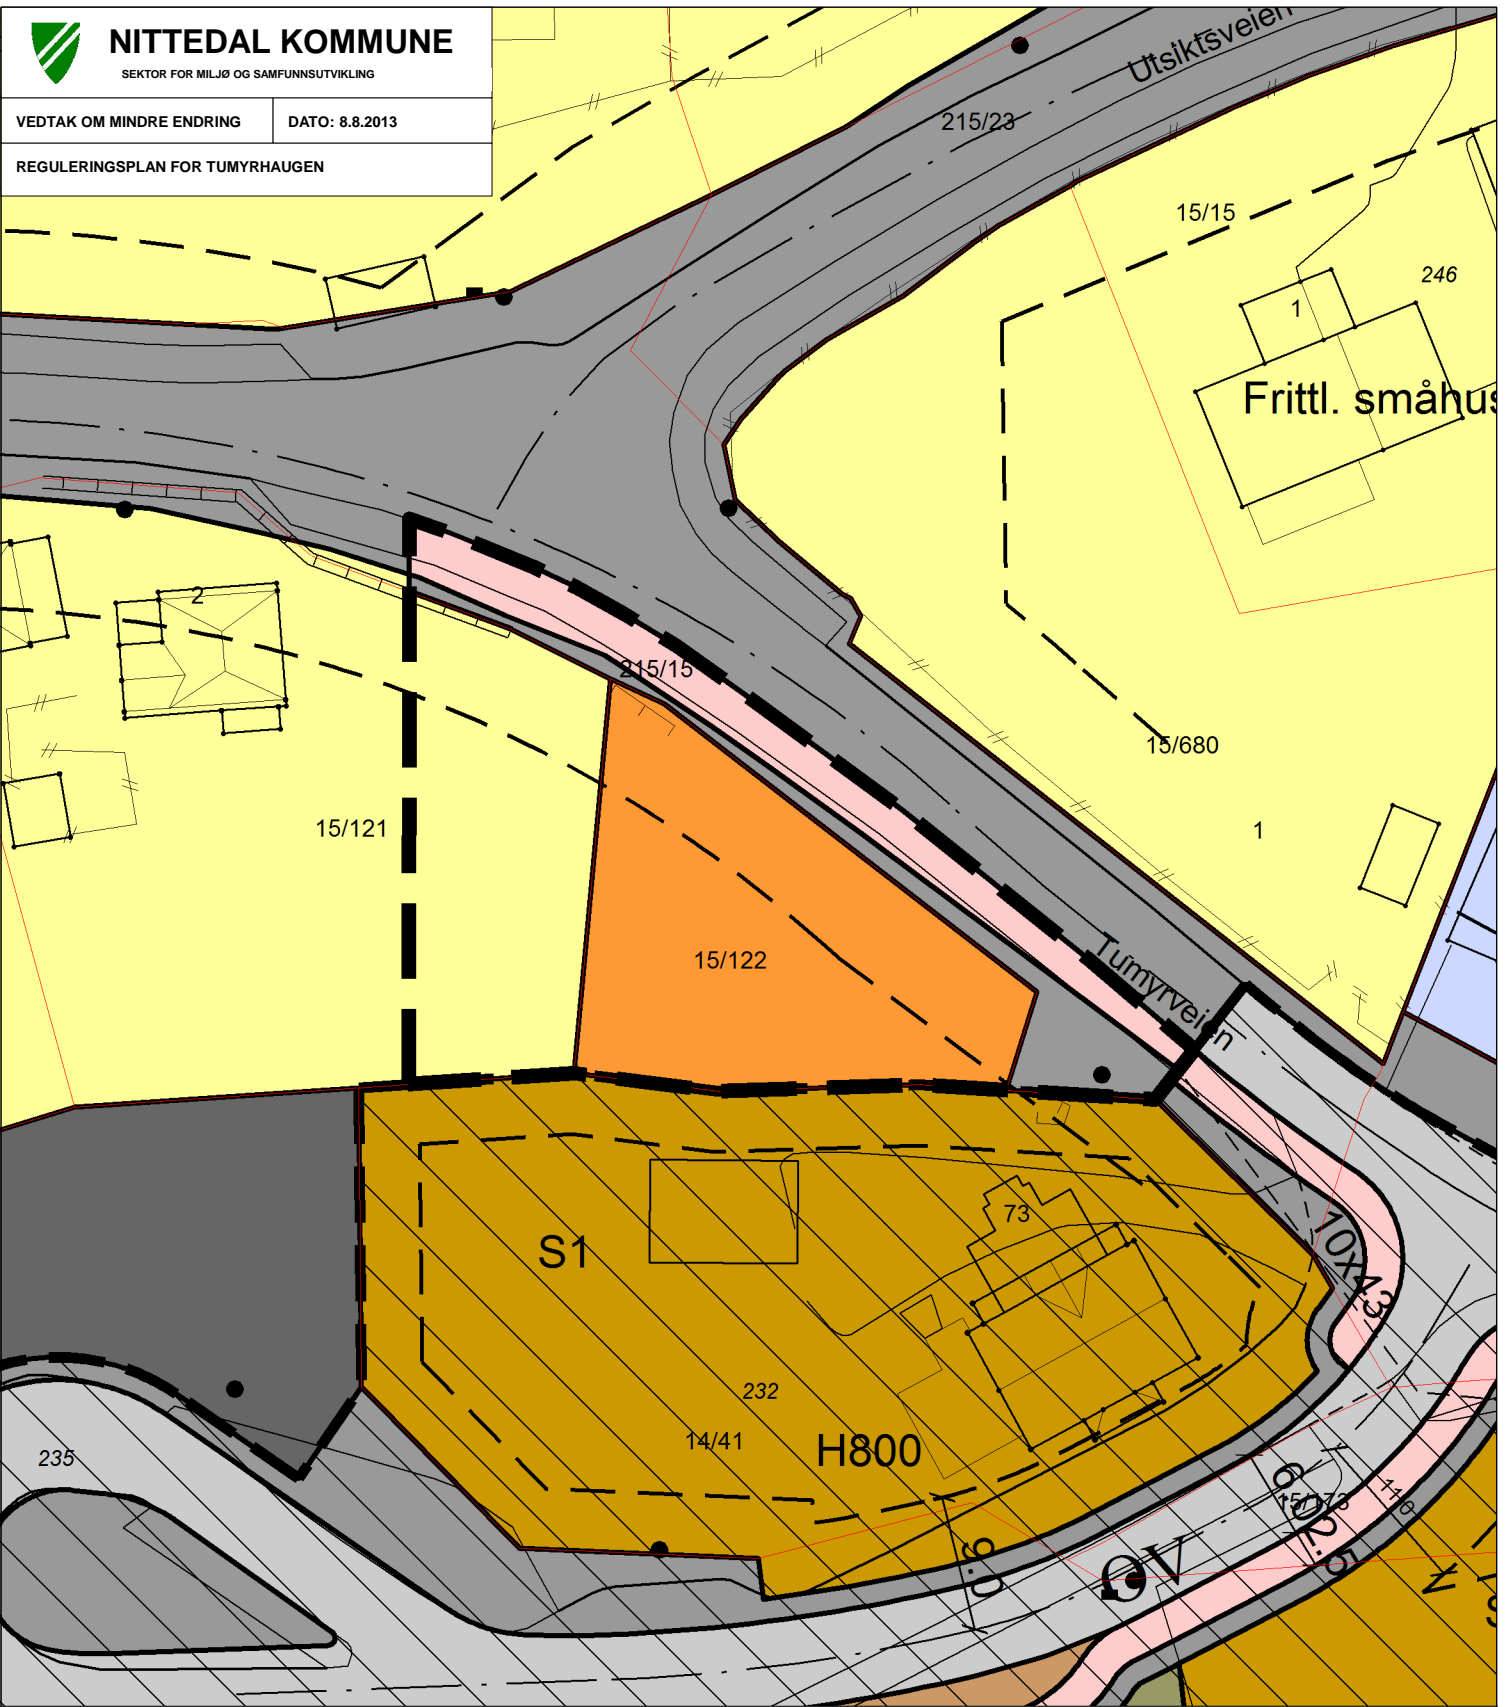

### Reguleringsplan/Bebyggelsesplan PBL 1985

- Frittliggende småhusbebyggelse
- Område for forretning
- Kjøreveg
- Jernbane

### Reguleringsplan PBL 2008

- Sentrumsformål
- Øvrige kommunaltekniske anlegg
- Kjøreveg
- Fortau

- Annen veggrunn - tekniske anlegg
- Bane (nærmere angitt baneformål)
- Annen banegrund - grøntareal
- Kollektivholdeplass

### Felles for reguleringsplan PBL 1985 og 2008

- Planens begrensning
- Formålsgrense
- Byggegrense
- Regulert senterlinje

Berørt område

1:500

Kartgrunnlag FKB-B

Ekvidistanse 1 m.

