




NITTEDAL KOMMUNE

KST SAK 59/11 - ARKIV 504 - JNR 08/922, 11/00336

I medhold av plan-og bygningslovens § 12-12, har Nittedal kommunestyre vedtatt denne plan. Planen er inntegnet på dette kart, i samsvar med Kommunestyrets vedtak i møte 20.6.2011.

Teknisk sjef

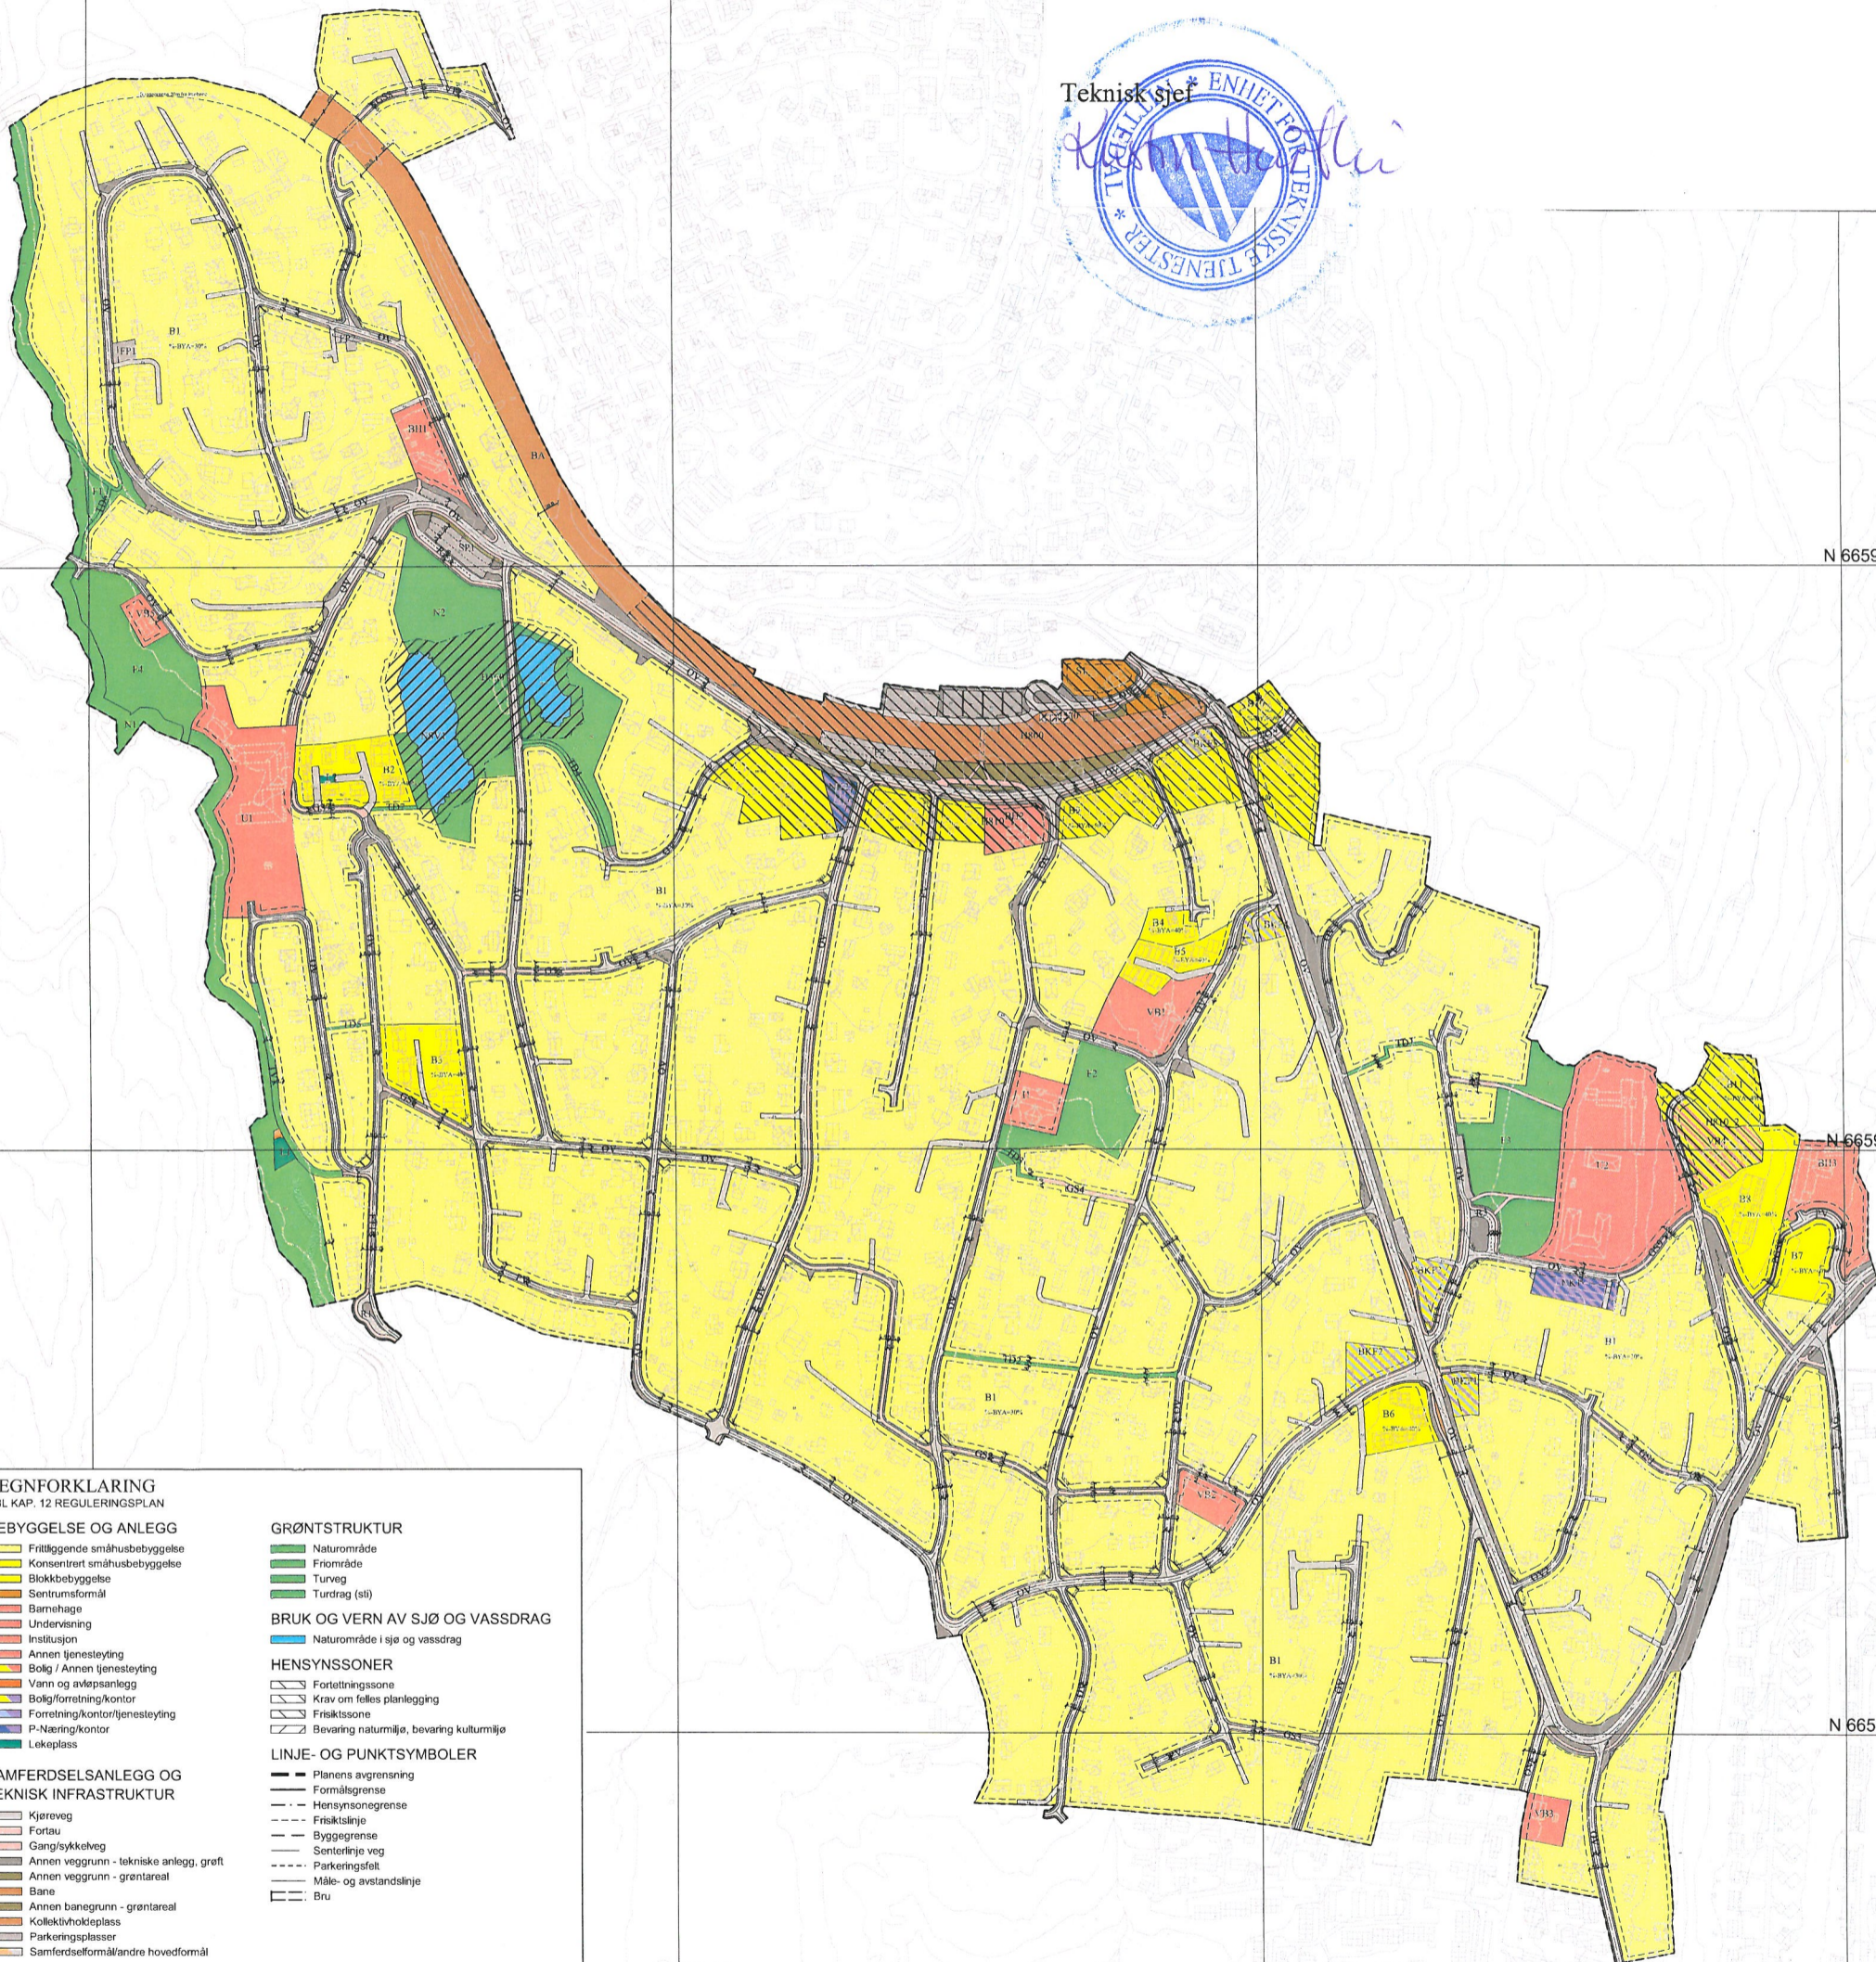

TEGNFORKLARING

PBL KAP. 12 REGULERINGSPLAN

BEBYGGELSE OG ANLEGG

- Frittliggende småhusbebyggelse
- Konsentrert småhusbebyggelse
- Blokkbebyggelse
- Sentrumsformål
- Barnehage
- Undervisning
- Institusjon
- Annen tjenesteyting
- Bolig / Annen tjenesteyting
- Vann og avløpsanlegg
- Bolig/forretning/kontor
- Forretning/kontor/tjenesteyting
- P-Nærings/kontor
- Lekaplass

GRØNTSTRUKTUR

- Naturområde
- Friområde
- Turveg
- Turdrag (sti)

BRUK OG VERN AV SJØ OG VASSDRAG

- Naturområde i sjø og vassdrag

HENSYNSSONER

- Fortetningssone
- Krav om felles planlegging
- Fritakssone
- Bevaring naturmiljø, bevaring kulturmiljø

LINJE- OG PUNKTSYMBOLER

- Planens avgrensning
- Formålsgrense
- Hensynsonergrense
- Fritakslinje
- Byggegrense
- Sentorlinje veg
- Parkeringsfelt
- Måle- og avstandslinje
- Bru

SAMFERDSLESANLEGG OG TEKNISK INFRASTRUKTUR

- Kjørøveg
- Fortau
- Gang/sykkelveg
- Annen veggrunn - tekniske anlegg, greft
- Annen veggrunn - grentareal
- Bane
- Annen banegrund - grentareal
- Kollektivholdeplass
- Parkeringsplasser
- Samferdselsformål/andre hovedformål

Basiskartet er tegnet med svak gråfarge

Kartopplysninger

Kilde for basiskart: Nittedal kommune Ekvidistanse 5 m
 Dato for basiskart: 05.05.2010 Kartmålestokk 1:6000
 Koordinatsystem: UTM sone 32 / Euro89
 Høydegrunnlag: NGO 1954



REGULERINGSPLAN
ETTER PBL AV 2008, §12-2
NITTEDAL STASJONSOMRÅDE
 MED TILHØRENDE REGULERINGSBESTEMMELSER
 DATO: 13.05.2011

Areallplan-ID
 02332102410
 Forslagstiller
 Nittedal kommune
 Kartprodusent
 Nittedal kommune

SAKSBEHANDLING ETTER PLAN- OG BYGNINGSLOVEN

Revisjon	SAKS-NR.	DATO	SIGN.
Kommunestyrets vedtak:			
2. gangs behandling, kommunestyret	11/00336	20.6.2011	GUFR
Offentlig ettersyn, endring, 17.2.2011 - 4.4.2011			
Behandling av endring, planutvalget	11/00336	7.2.2011	GUFR
Offentlig ettersyn, 25.6.2010 - 10.9.2010			
1. gangs behandling, kommunestyret	08/922	21.6.2010	GUFR
Kunngjøring av oppstart av planarbeidet	08/922	5.12.2008	GUFR
PLANEN UTARBEIDET AV:	PL.ANNR.	SAKSBEIL.	
NITTEDAL KOMMUNE	241	MAER	

N 6659500

N 6659000

N 6658500

N 6658000