
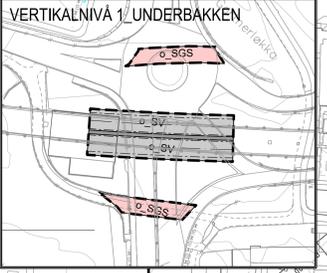
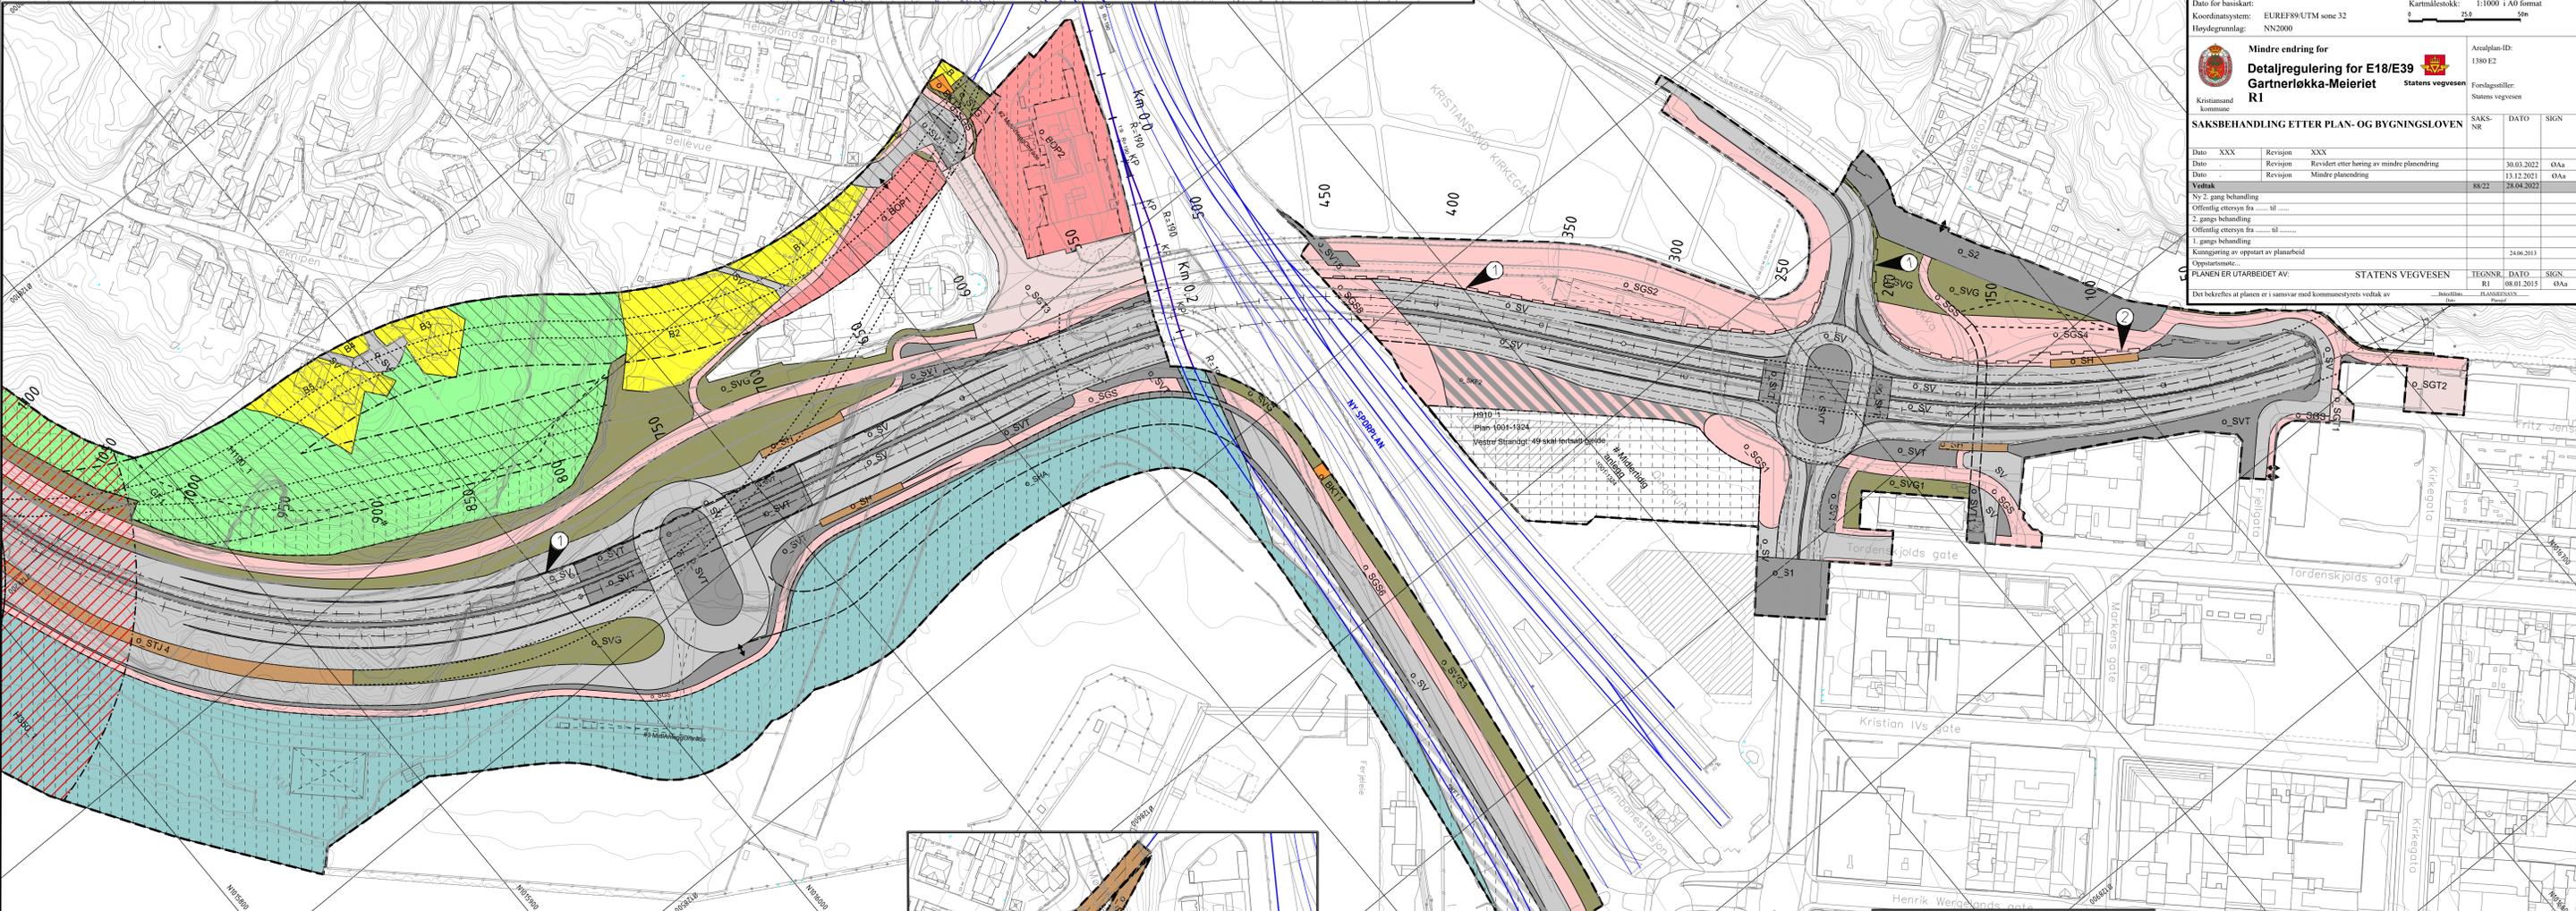


VERTIKALNIVÅ 3\_OVERBAKKEN

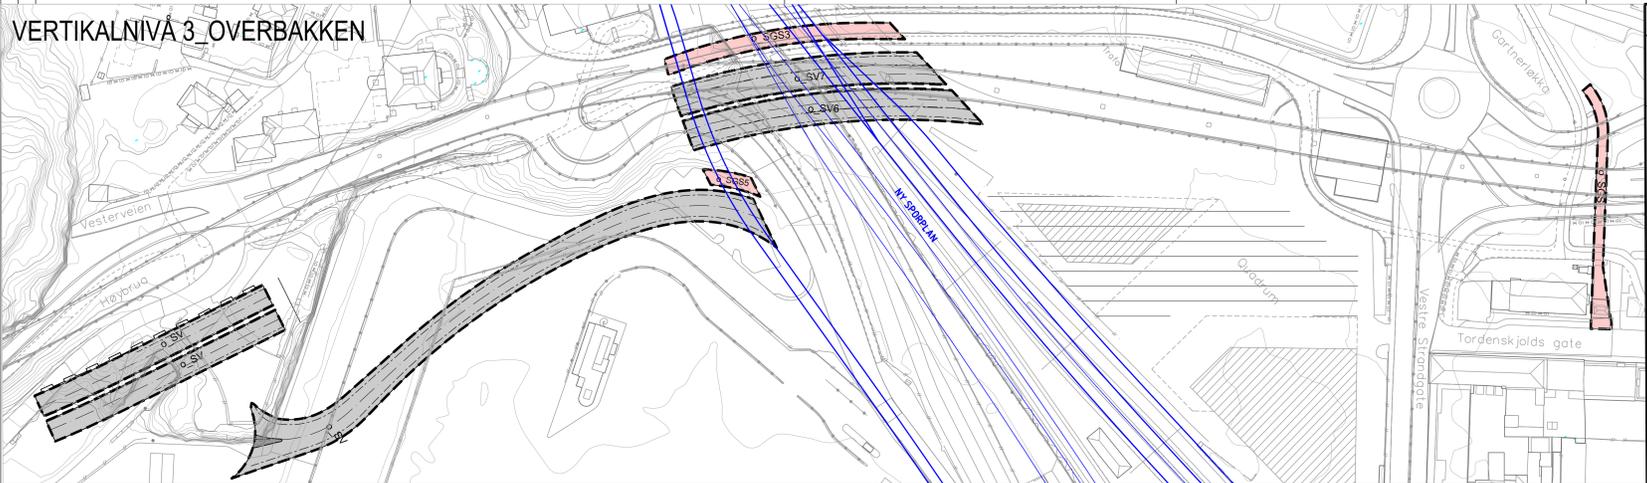

**Reguleringsplan PBL 2008**

**§12-6. Nr. 1 - Bebyggelse og anlegg**

- B Boligbebyggelse
- BOP Offentlig eller privat tjenesteyting
- I Industri
- BKI Øvrige kommunalt tekniske anlegg
- S Samferdselsanlegg og teknisk infrastruktur (arealer)
- SV Veg
- SGT Gatelinn
- SGS Gang-lykkeveg
- SVT Annen veggrunn - tekniske anlegg
- SVG Annen veggrunn - grøntareal
- STJ Trase for jernbane
- SH Høstplassplattform
- BHA Havn
- BPA Parkering
- SRK Kombinerte formål for gang og sykkelveg og annen veggrunn
- SRK Kombinerte formål for samferdselsanlegg og/eller teknisk infrastruktur
- BAA Avgitte samferdselsanlegg og/eller teknisk infrastruktur kombinert med andre avgitte hovedformål

**§12-6. Høydeplaner**

- Gr Grøntareal
- Andre skilingsoner
- Brann-vektingsplaner
- Høydeplaner (inkl. høydeplaner)
- Reguleringsplan skal fortsette gide-generasjon

**§12-7. Høydeplaner**

- Lis Lissomring
- M Midlertidig bygge- og anleggsmåte
- Anlegg og røppområde
- Linjesymbol
- Planegrens
- Formålsgrænse
- Bestemmelsesgrænse
- Midlertidig bygge- og anleggsmåte
- Bebyggelse som fortsetter 5 meter
- Regulert sentertje
- Friskiltje
- Regulert kart kjørebane
- Regulert faggetje
- Regulert stasjonsje
- Bru
- Tunnel
- Grænse for skilingsone
- Grænse for farsone
- Grænse for delingsgrænse
- Punktsymboler
- Avkjørsel - både inn og utkjørsel

**Kartopplysninger**

Kilde for basiskart: EUREF89/UTM zone 32

Dato for basiskart: 13.12.2021

Koordinatsystem: EUREF89/UTM zone 32

Høydegrunnlag: NN2000

Ekvivalens: 1m

Kartmålestokk: 1:1000 i A0 format

Skala: 0 5m

**Mindre endring for Detaljregulering for E18/E39 Gartnerløkka-Meieriet R1**

Kristiansand kommune

Statens vegvesen

SAKSBEHANDLING ETTER PLAN- OG BYGNINGSLOVEN

Dato	Revisjon	Revidert etter høring av mindre planendring	Dato	Revisjon	Mindre planendring
30.03.2022	01		30.03.2022	01	
13.12.2021	01		13.12.2021	01	
28.02.2022	02		28.02.2022	02	

Ny 2. gangs behandling

Offentlig ettersyn fra ... til ...

2. gangs behandling

Offentlig ettersyn fra ... til ...

1. gangs behandling

Kommisjonering av oppstart av planarbeid

Oppstartsmøte

PLANEN ER UTARBEIDET AV: STATENS VEGVESEN

Det bekreftes at planen er i samsvar med kommunestyrets vedtak av ...

**MERKNADER**

- Støyskjerm på strekningen profil 250-850 på høyre side av E18 og langs Setesdalsveien. Topp skjerm 2 meter over vegkant.
- Støyskjerm langs ved Banehitunnelen. Topp skjerm 2,5 meter over vegkant.