

Ephorte 2014/1296




Aktuelle tilkoblingsenheter - (nytter)
Hovedledninger
Stikkledninger

Dette er mulige abonnenter, det vil være rom for endringer i ledningstrasé er et utgangspunkt å vil endres i samråd med den enkelte abonnent.



Målestokk: 1:2000

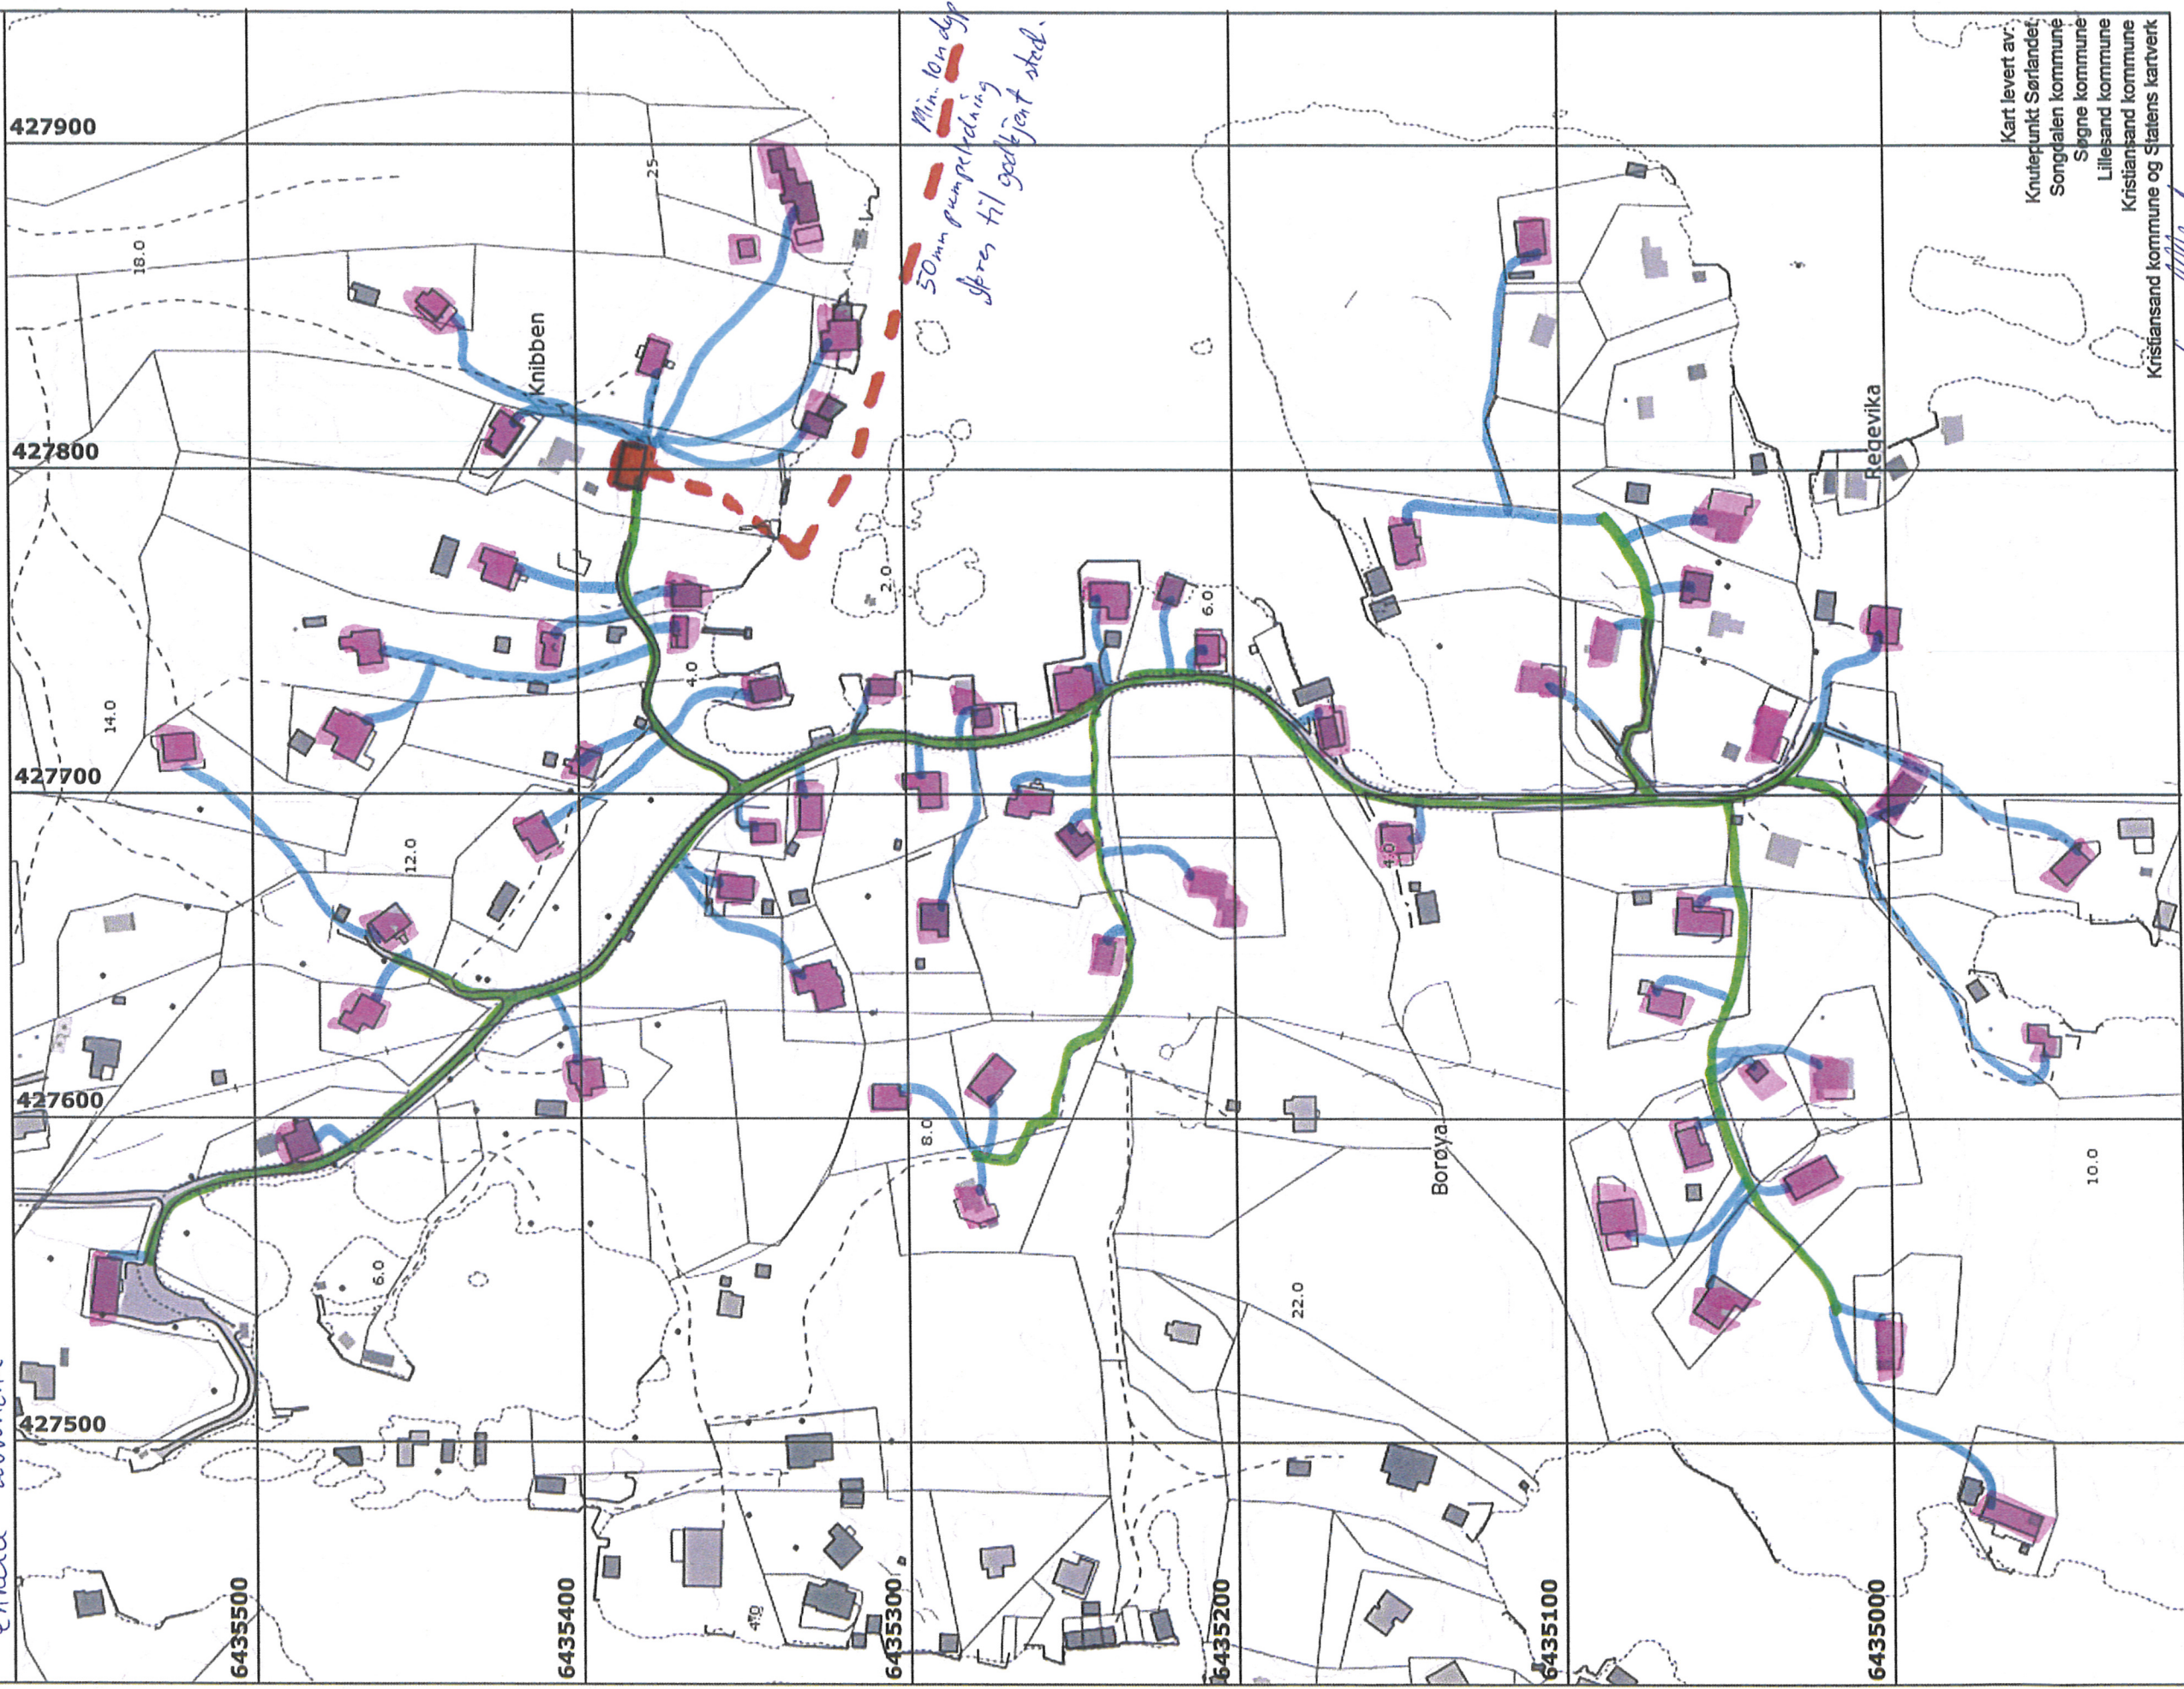

Min. 10m dyp
50mm pumpeledning
Skres til godkjent sted.

Kart levert av:
Knutepunkt Sørlandet
Songdalen kommune
Søgne kommune
Lillesand kommune
Kristiansand kommune
Kristiansand kommune og Statens kartverk

Sign-Holbek