

Situasjonskart s


For 27/15
 Adresse: Risoya
 Areal: 606 m²
 Målestokk: 1:500
 Dato 25.02.2010



Gyldenløvesgate 34, 4614 Kristiansand
 Tlf. 380 71650 - Fax: 380 71651
 post@flatnes.no




25.02.10 *[Signature]*

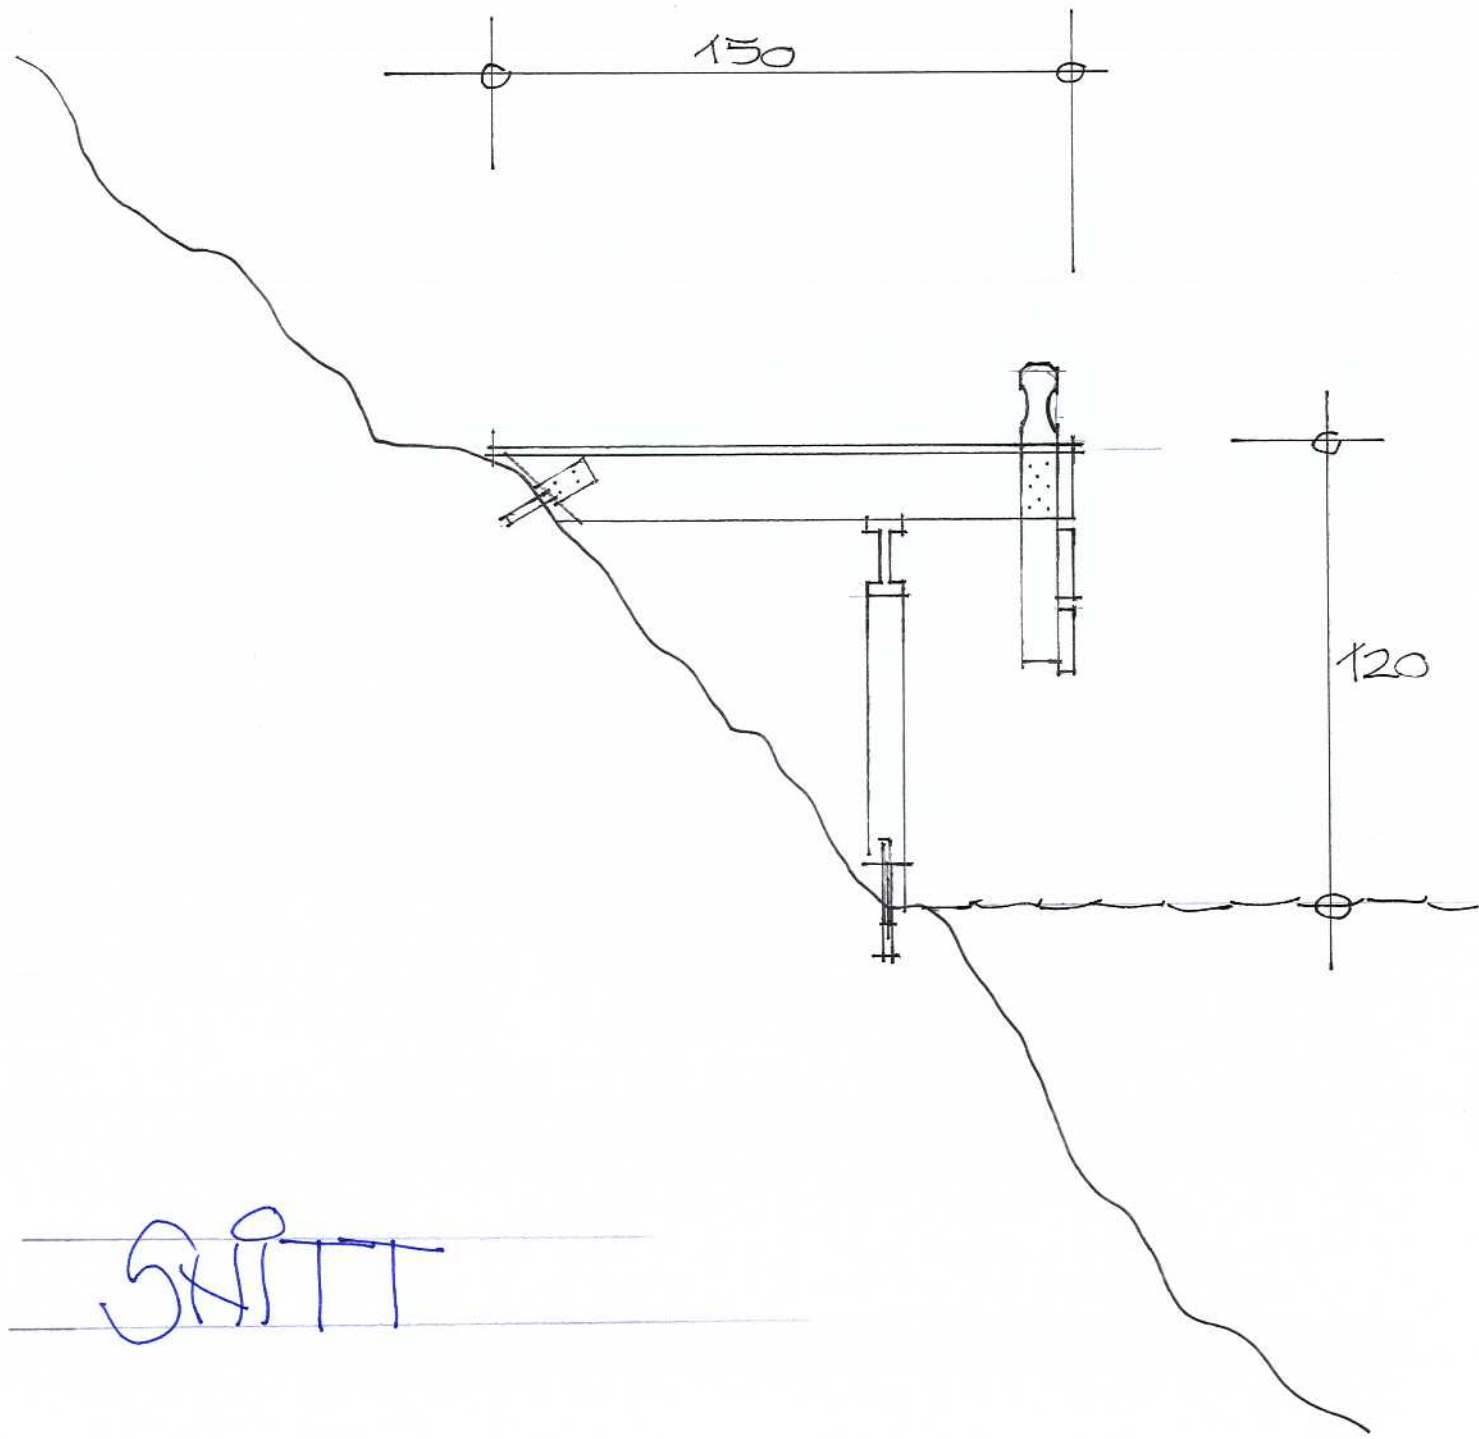

SNITT


BRUGGE PÅ RISØYA 27/15 FOR
LEIF OLSEN
TÅL T=20 17.10.2009 ~~OLSEN~~

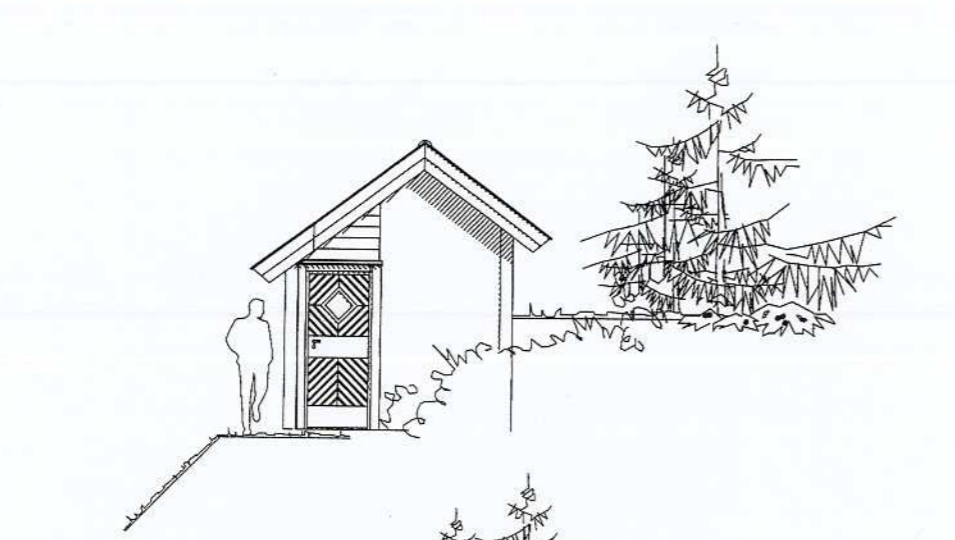


SYD-VEST








NORD-VEST

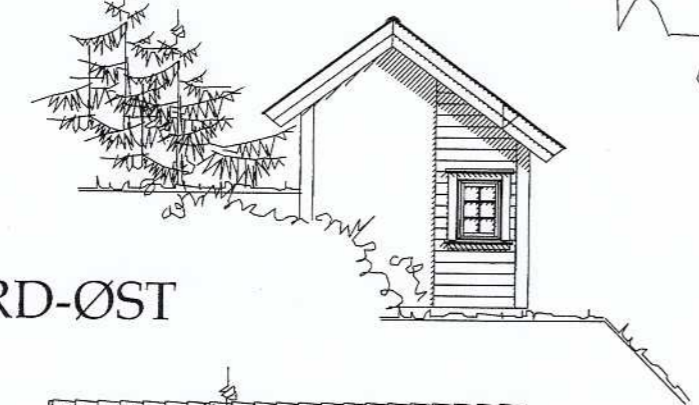

NORD-ØST

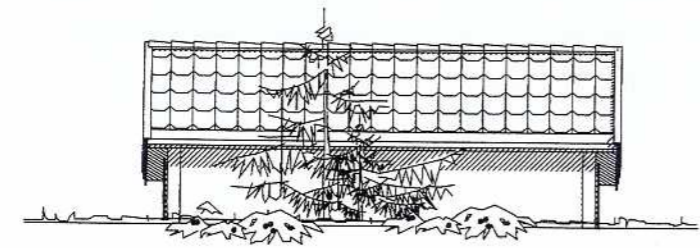

SYD-ØST

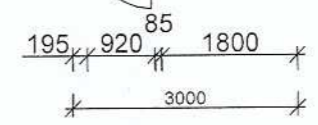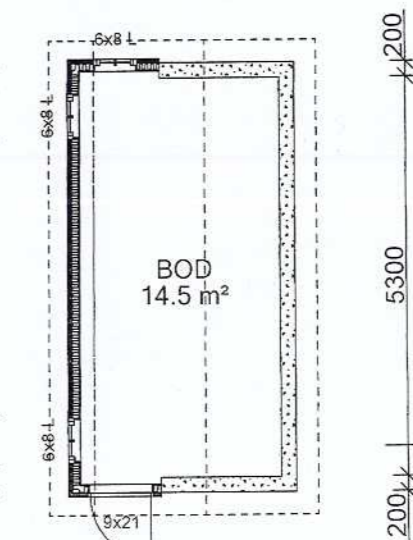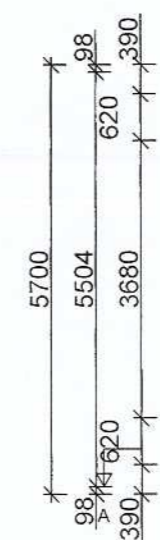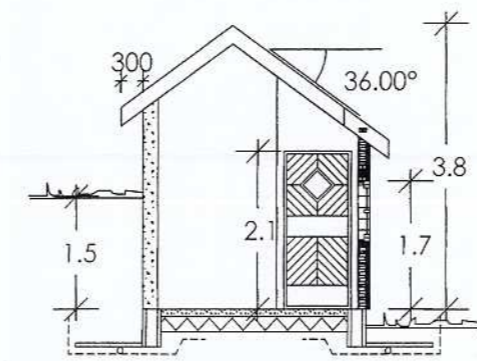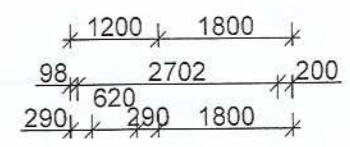

DATA DESIGN SYSTEM		REV.	ANT.	REVIDERINGEN GJELDER	SIGN.	DATO
BOD	LEIF OLSEN			G.NR. 27	B.NR. 15	
Plan og snitt	RISØYA			KOMMUNE: SØGNE		
	TEGN. Dunja			PROSJ.NR.		4856
	GODKJ.					
	MÅL 1 : 100			TEGN. NR.		501
	DATO 19.10.2009					

TEGNINGEN MÅ HVERKEN HELT ELLER DELVIS KOPIERES ELLER BENYTTES TIL UTFØRELSE AV ARBEID SOM FLATNES BYGG CONSULT AS IKKE MEDVIRKER I