


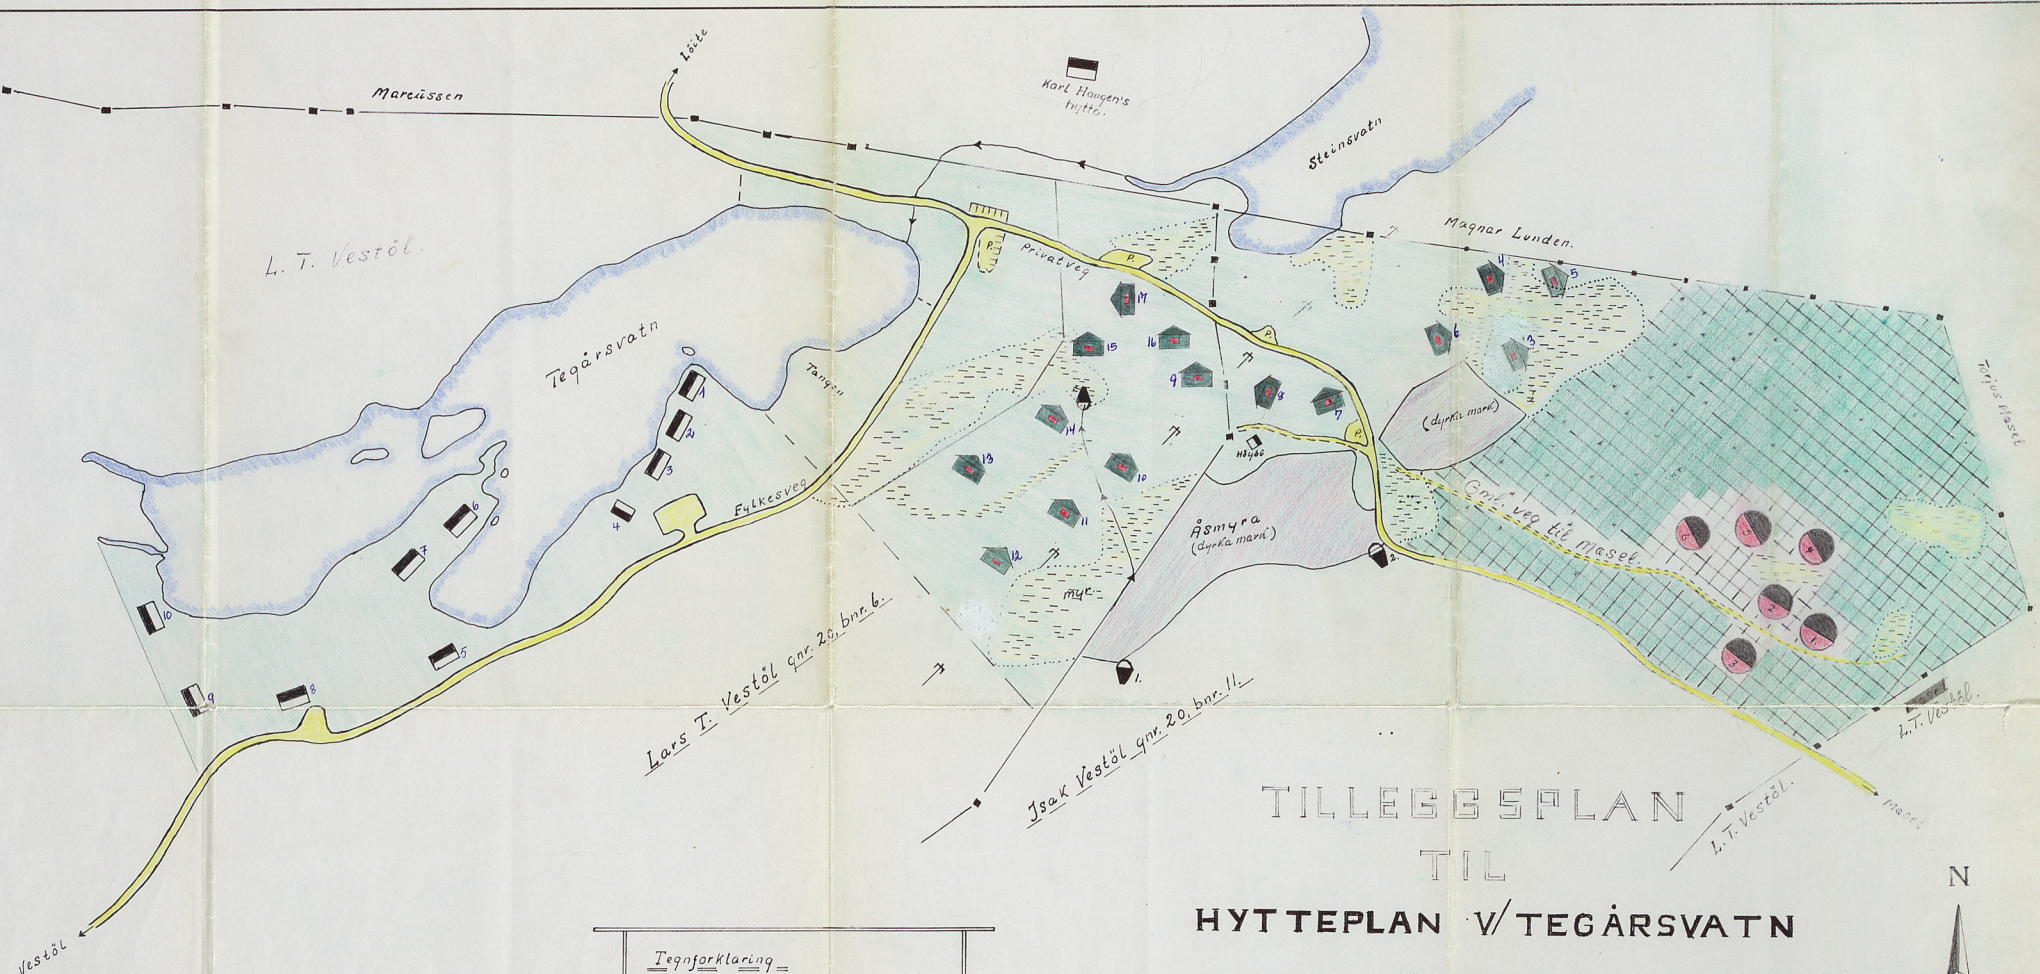

TILLEGGSPLAN TIL HYTTEPLAN V/ TEGÅRSVATN


Tegnforklaring =

	Hytter oppført (plan av 4/11 1968).
	Hytteplan 1972, godkjent.
	Nye planlagte hytter.
	Drikke-vatn.
	Areal med utlagte tomter (nye).
	Friaral.
	Dyrka mark.
	Myr.
	Kroftlinje.
	Byttestein.
	P. = Parkeringsplass.

GRUNNEIGARAR
 Lars T. Vestøl qnr. 20, bnr. 6.
 Isak Vestøl qnr. 20, bnr. 11.

Gjerstad.

Grunneigar tilleggspan: = Isak Vestøl

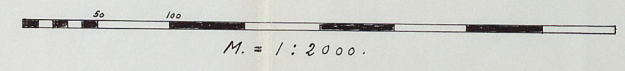

Aan 20/11-6