

FYLKESMANNEN I AUST-AGDER

J.-NR. 67/77 AaK/ALJ
Bes påført ved mulig
framtidig korrespondanse

4801 ARENDAL, 7. januar 1977.
POSTBOKS 55
TELEFON NR. (041) 22 151

Gjerstad kommune,

4980 GJERSTAD.

Gjerstad kommune

Kommuningeniøren

J.nr. _____ Dato 7/1

Arkiv nr. _____

UTSLIPPSTILLATELSE, PARSELL AV GNR. 41 BNR. 26
GJERSTAD KOMMUNE.

I medhold av Lov om vern mot vannforurensing av 26. juni
1970 § 10, 2. ledd tillates

Gjerstad kommune

i samsvar med "forskrifter for kloakkutslipp fra spredt
bolig- og fritidsbebyggelse" gitt av Miljøverndeparte-
mentet 22. april 1975 med tilhørende retningslinjer
inntil videre å lede kloakk ut i Gjerstadvassdraget.

Tillatelsen omfatter kloakk fra 7 boligenheter
i samsvar med søknad av 26.7.76.

~~Ett eksemplar av søknaden vedlegges i retur.~~

Avløpsanlegget skal utføres med slamavskiller og
kunstig sandfiltergrøft etter retningslinjenes punkt 2, 4
3 og 7 i vedlagte forskrifter (side _____).
For øvrig gjelder retningslinjenes punkt 8 (side 24).

Slamavskilleren skal tømmes minst en gang hvert år.
Kvittering for utført tømming skal oppbevares og fore-
vises tilsynet på anmodning.

Avløpsanlegget skal også utføres med kontrollkum for prøvetaking.

I filteret bør nyttes sand med kornstørrelse mellom 0,4-4 mm.

Selv om tillatelse er gitt, plikter den som volder forurensing å svare erstatning som måtte følge av alminnelige erstatningsregler jfr. § 11 siste ledd i lov om vern mot vannforurensing.

Det vises også til § 10 nest siste ledd, og § 12 vedrørende oppsigelsestid og mulig endring av vilkår.

Søkeren kan senere pålegges tilknytning til eksisterende eller planlagt kloaknett, avskjørende ledning eller renseanlegg, jfr. § 10.

Denne avgjørelse kan påklages av sakens parter innen 3 uker fra melding om avgjørelsen er mottatt. Klagen skal være begrunnet og sendes fylkesmannen innen fristens utløp.

Ebba Lodden

Sverre Fosse

Gjenpart sendt:

Gjerstad bygningsråd, 4980 Gjerstad.

Gjerstad helseråd, 4980 Gjerstad.

Fylkesmannens utbyggingsavdeling
Postboks 123
4801 ARENDAL

BOLIGFELT PÅ SUNDE - UTSLIPPSTILLATELSE.

Det søkes om utslippstillatelse til Gjerstavassdraget slik som det framgår av vedlagte dokumenter.

Saken har vært behandlet i bygningsråd og helseråd.


En ber om fylkesmannens avgjørelse.

GJERSTAD kommuneing.kontor, 29. nov.-76

Kai Thoresen
ass.ing.

SITUASJONSPLAN

M=1:1000

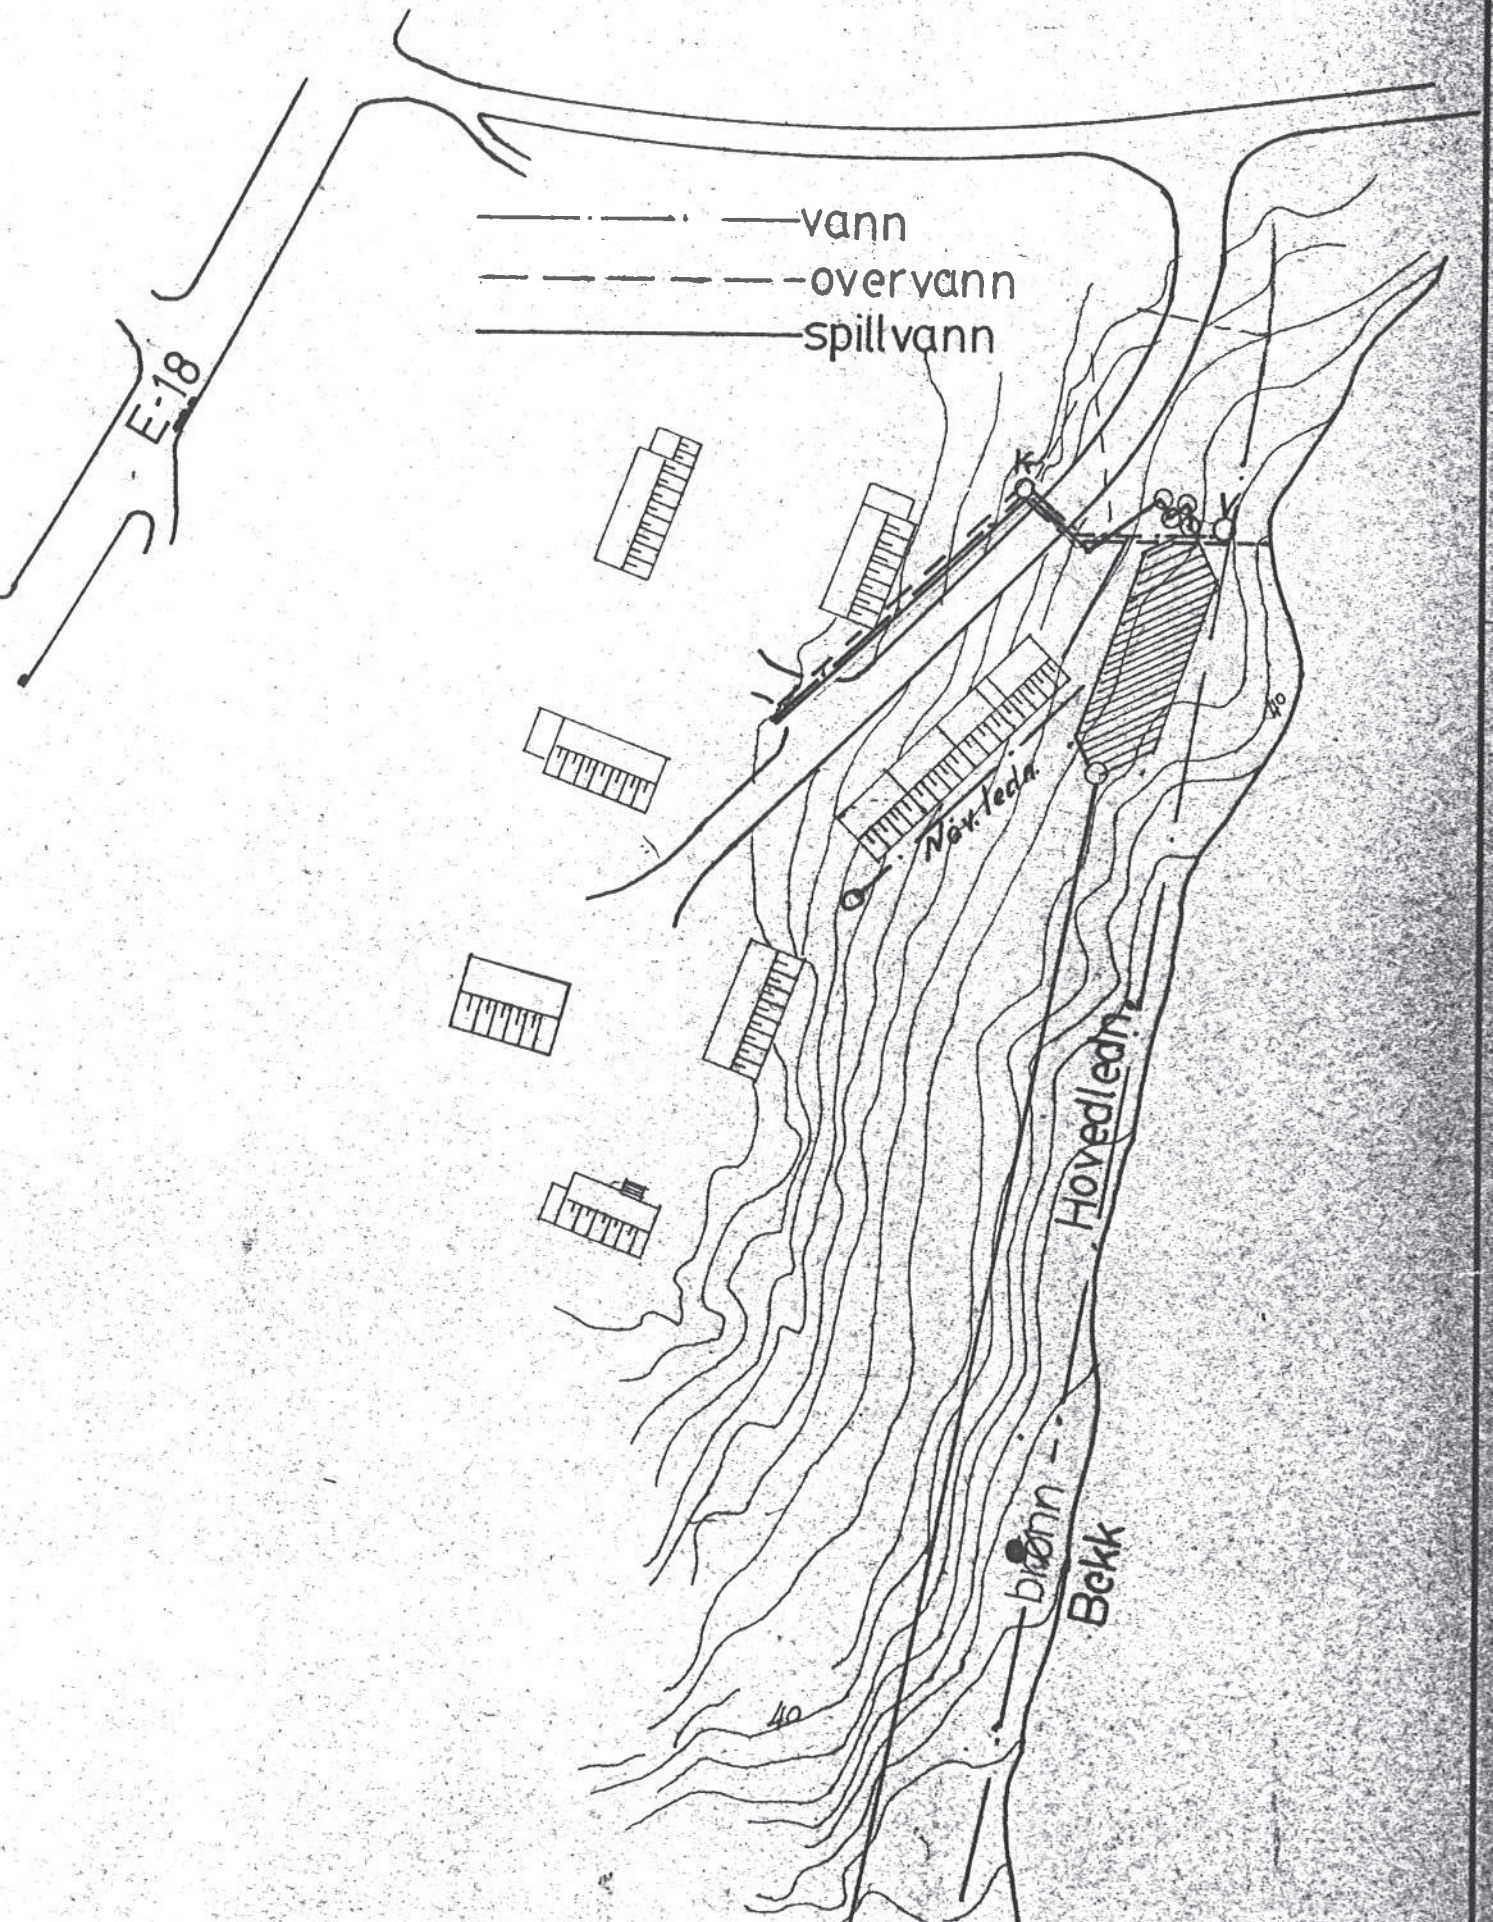

SANDEFILTER - Planskjema

M=1:100

