


Perspektiv fra sørvest 23.06 kl 15

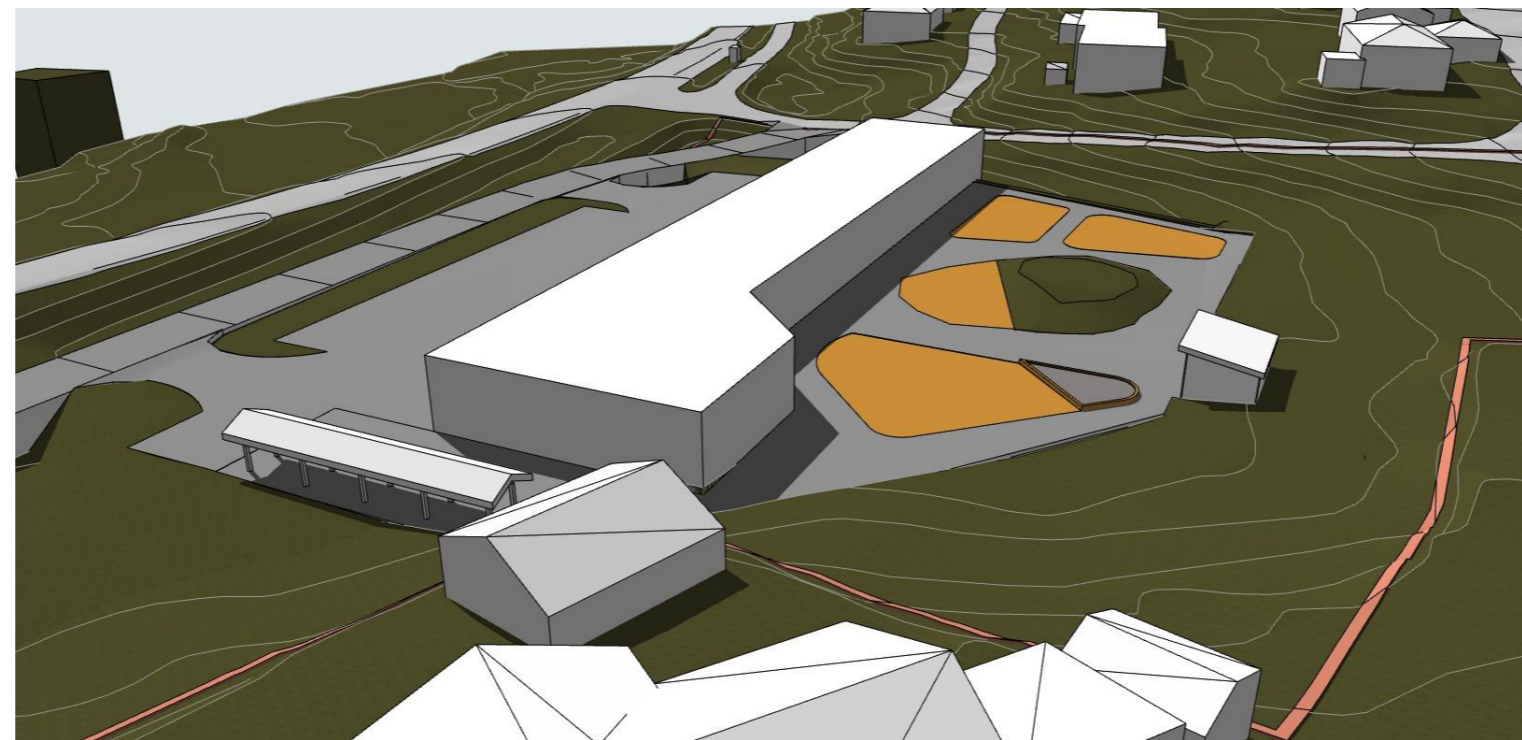

Perspektiv fra nordøst 23.06 kl 15

Rev. 28.05.21: Barnehage / uteområde tilpasset endring plassering vei/avkjørsel, endring formål BH/FR5 og inntegnet byggelinje langs vei.

Prosjekt: Læringsverkstedet Romskogen	Gnr./ Bnr.: 155/3	Tegningsnr.: A72-01	Fase: Detaljregulering	Tegnet: MLN	Arkitekt: MLN	Godkjent: XX
Oppdragsgiver: Læringsverkstedet Prosjektutvikling	Prosjektnr.: 19003	Tegningsnavn: Perspektiv	Målestokk:	Ark: A3	Høydesystem: NN2000	Dato: 04.02.19
						Rev. 28.05.21

