




Perspektiv fra sørøst 23.06 kl 09

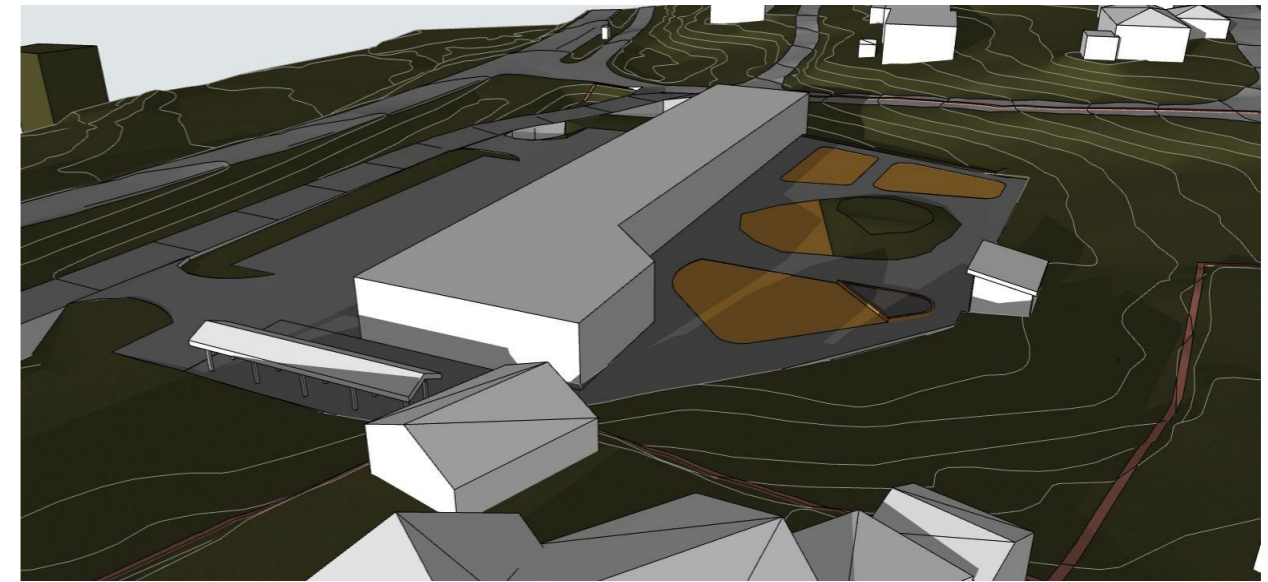


Perspektiv fra sørøst 15.03 kl 09

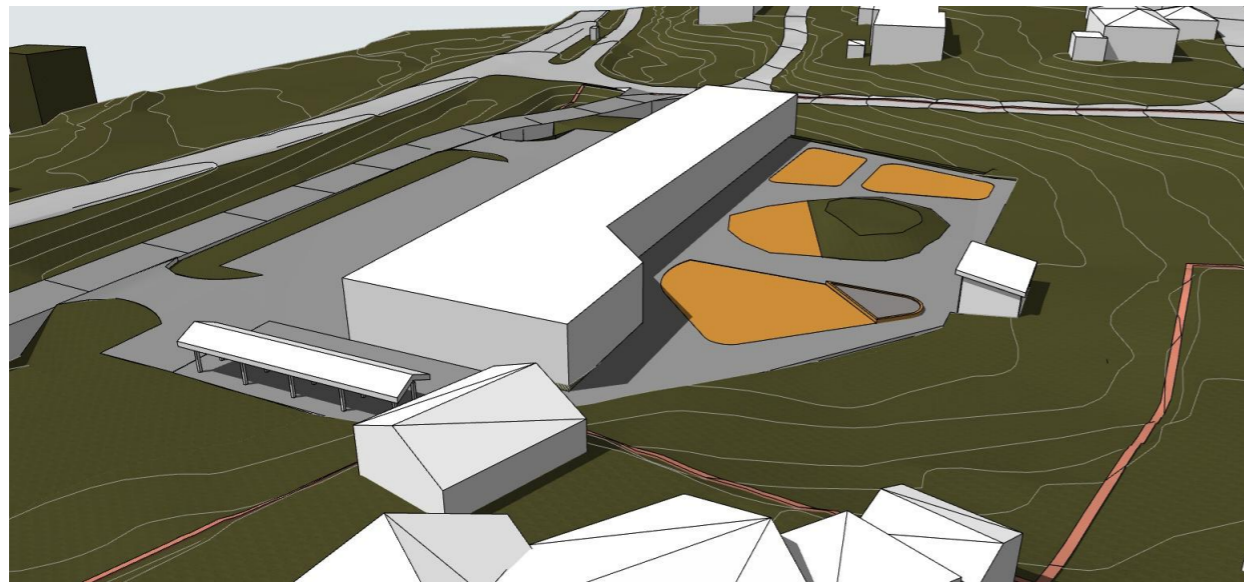


Perspektiv fra sørøst 23.06 kl 12

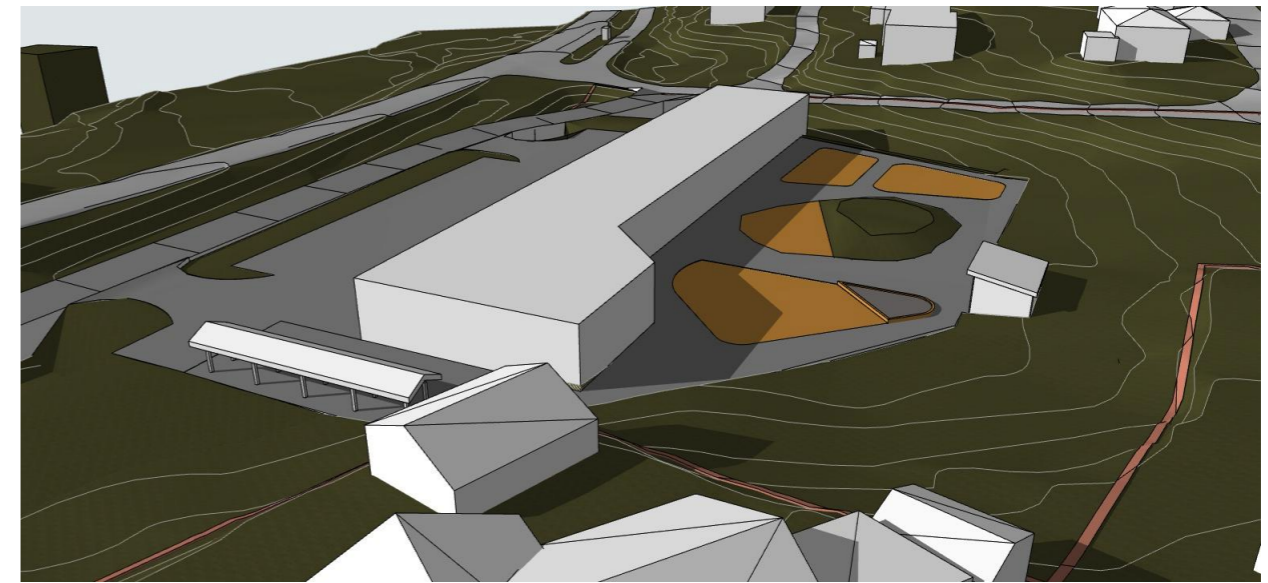

Perspektiv fra sørøst 15.03 kl 12

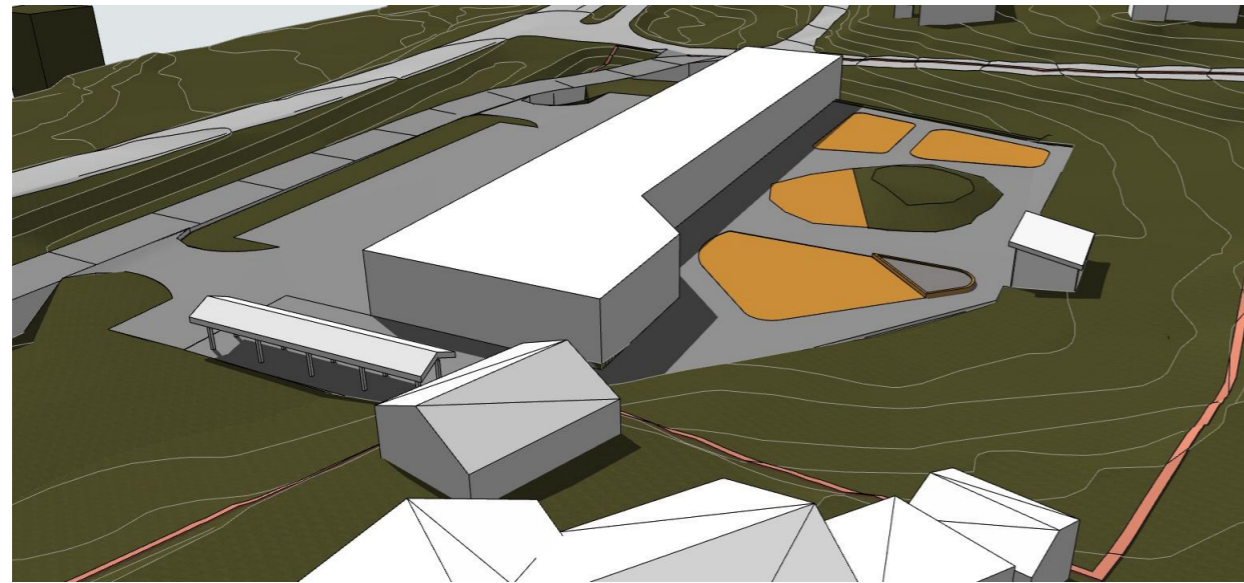

Perspektiv fra sørøst 23.06 kl 15

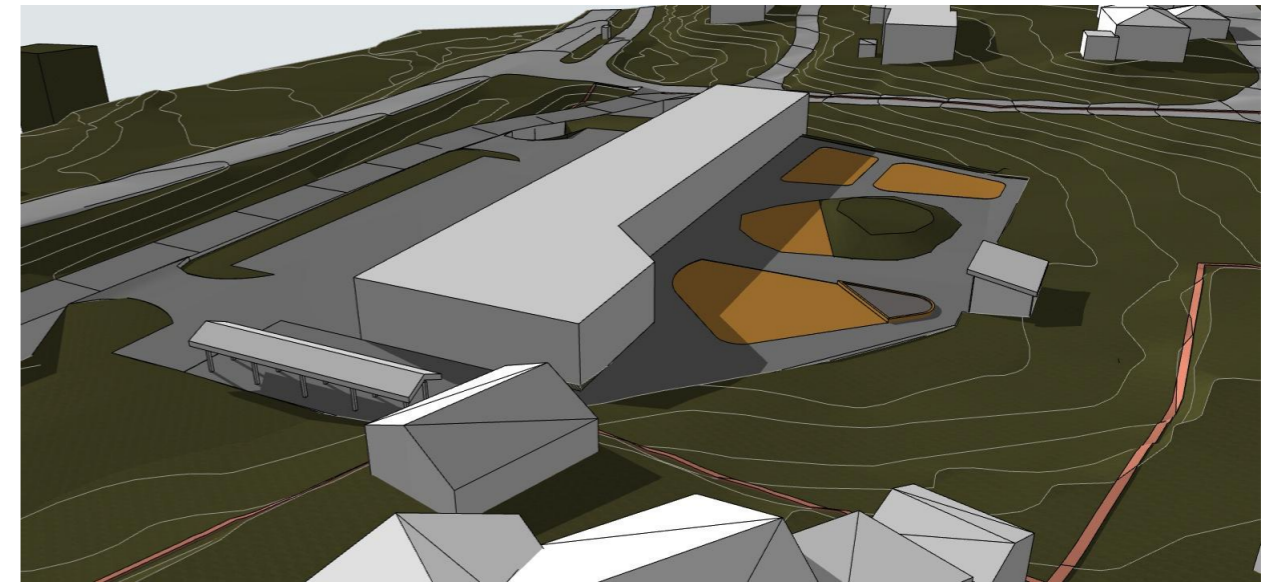

Perspektiv fra sørøst 15.03 kl 15



Prosjekt: Læringsverkstedet Romsbogen	Gnr./ Bnr.: 155/3	Tegningsnr.: A72-02	Fase: Detaljregulering	Tegnet: MLN	Arkitekt: MLN	Godkjent: XX
Oppdragsgiver: Læringsverkstedet Prosjektutvikling	Prosjektnr.: 19003	Tegningsnavn: Solstudier	Målestokk: 1:333,333	Ark: A3	Høydesystem: NN2000	Dato: 04.02.19
						Rev. 28.05.21

