

O-01 FØRSTE UTGAVE

22.10.2020 MG

Rev: Tekst:

Rev.dato: Sign:

Oppdragsleder:
KK
Oppdragsnr:
627793-02

Tegn:
MG
Kontr:
KK

Målestokk:
1:200
Dato:
22.10.2020

Ark:
A3

Tegn.nr:
TU301
Fag Type: Elg Løper






Rev:
O-01

Prosjekt:
Sveneviklia

Oppdragsgiver:
Nybyggern AS

Tegning:
Tverrprofiler SKV1






Prosjekt: Sveneviklia	Oppdragsgiver: Nybyggern AS	Tegning: Tverrprofiler SKV1	Oppdragsleder: KK Oppdragsnr: 627793-02	Tegn: MG Kontr: KK	Målestokk: 1:200 Dato: 22.10.2020	Ark: A3	Tegn.nr: TU301 Fag Type: Elg Løper	Rev: O-01
--------------------------	--------------------------------	--------------------------------	--	-----------------------------	--	------------	--	--------------

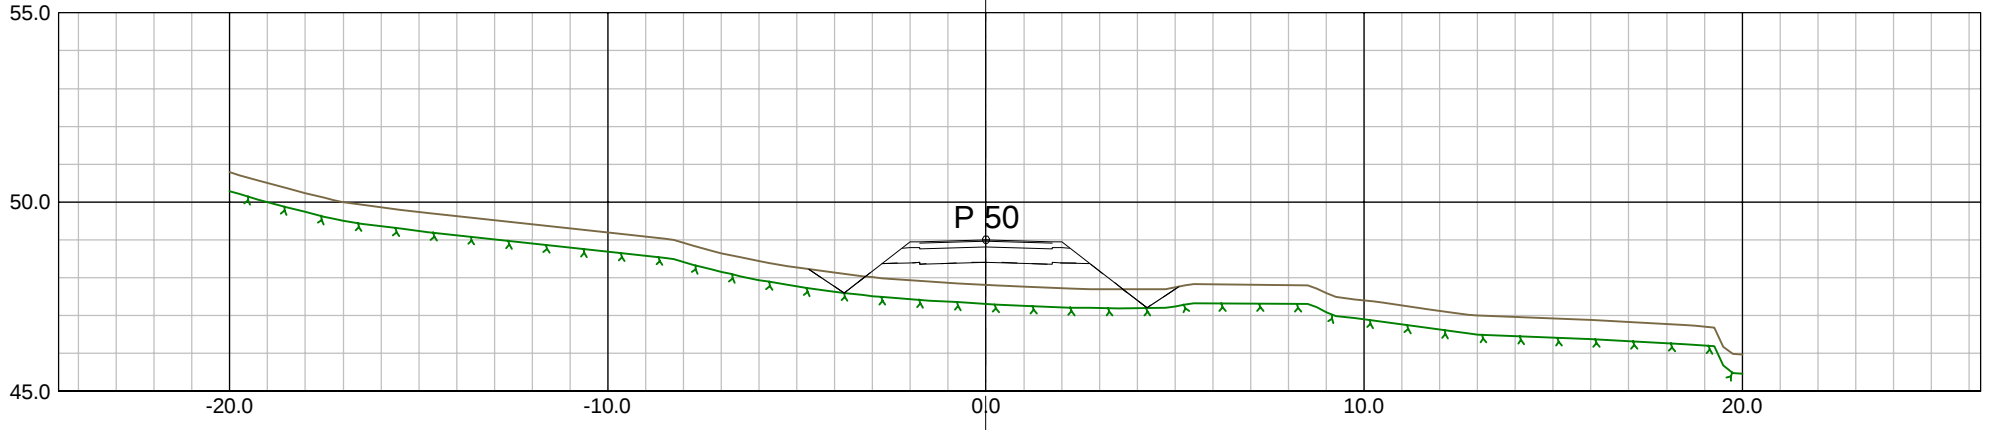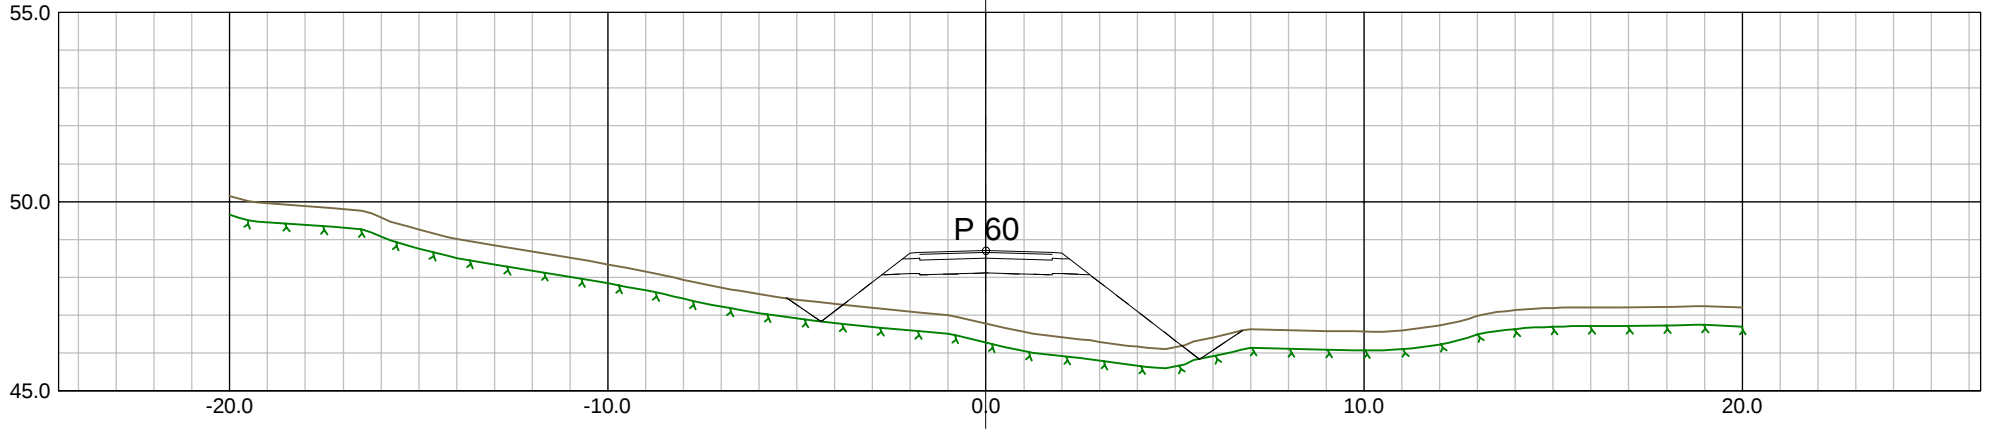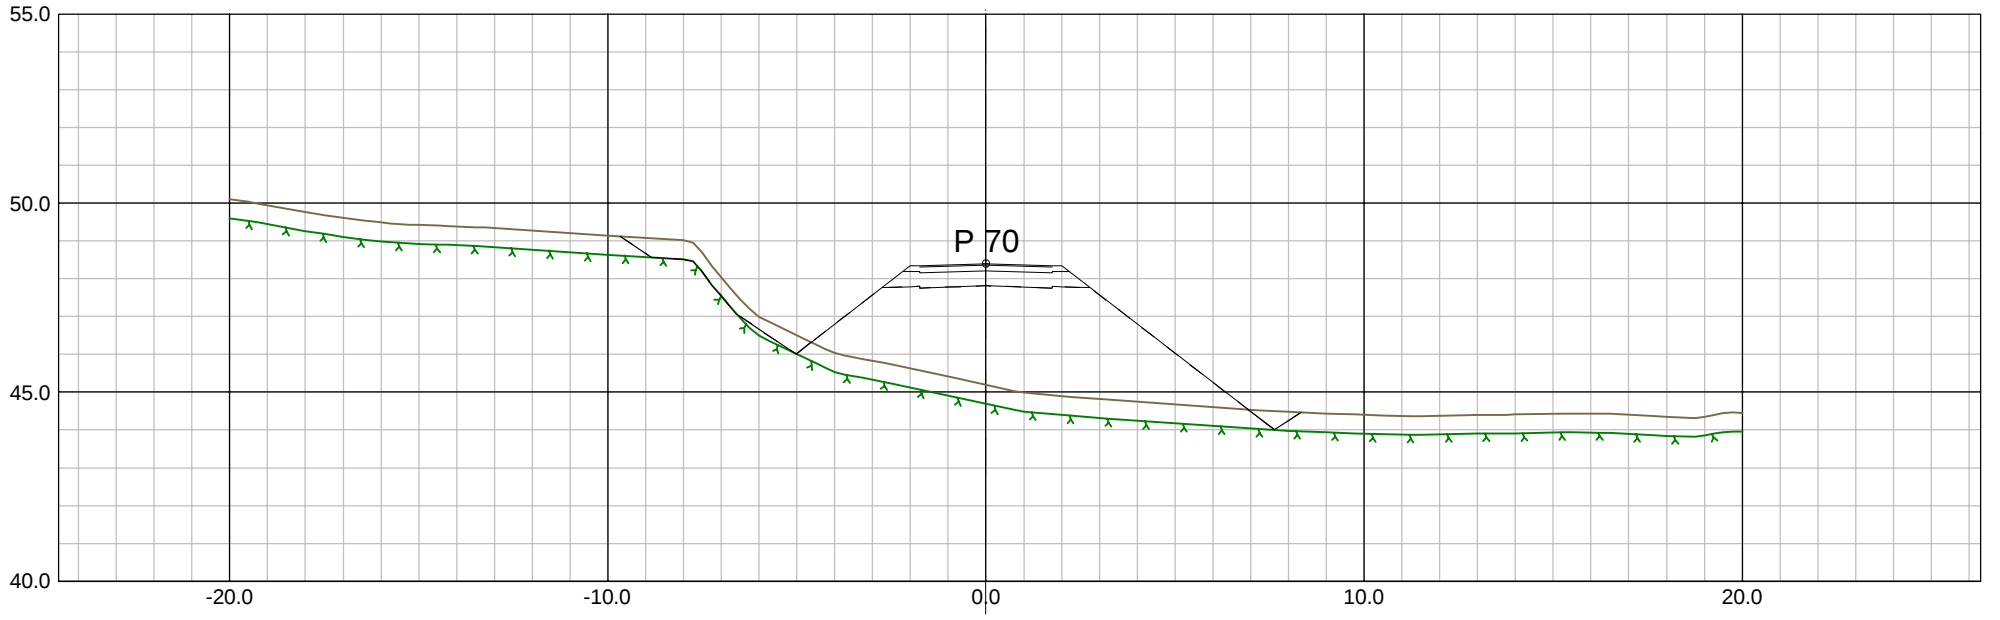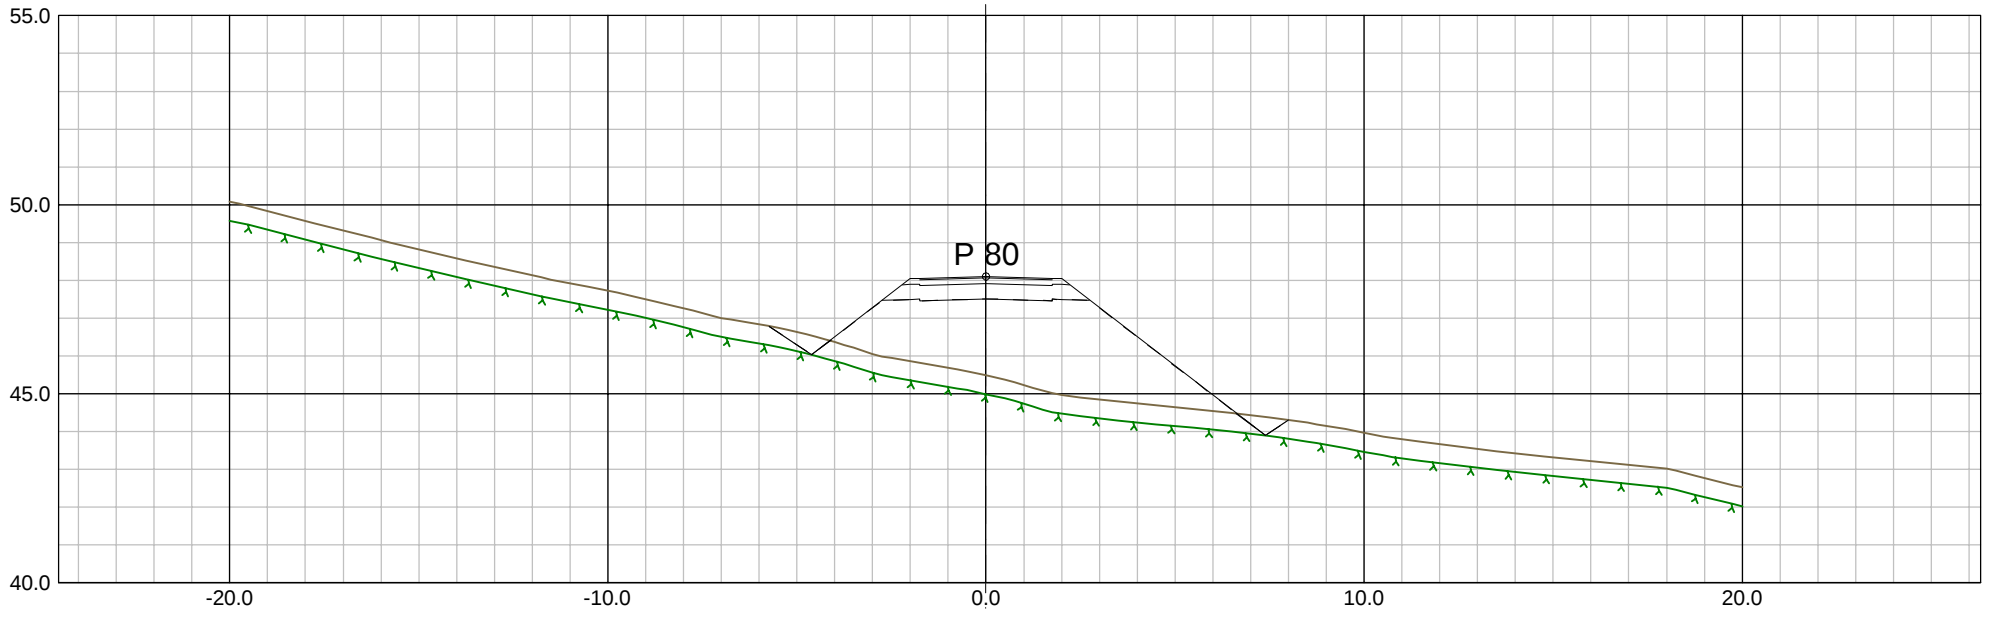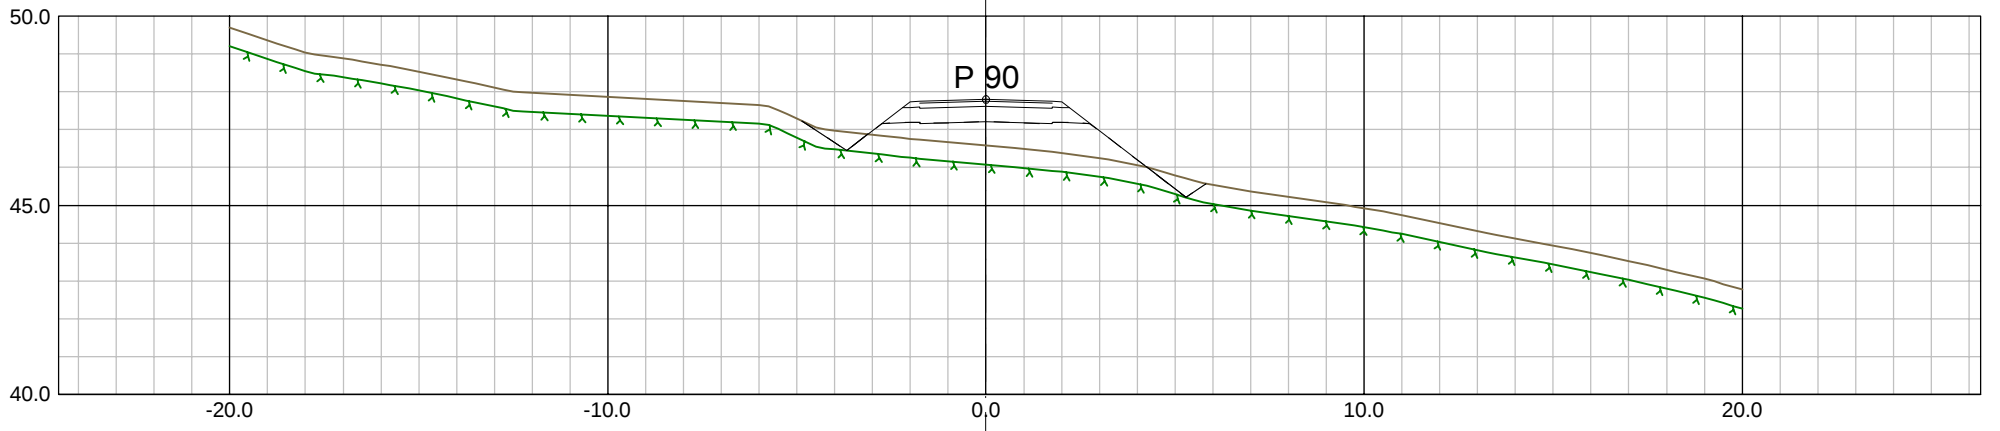

O-01 FØRSTE UTGAVE
 Rev. Tekst: 22.10.2020 MG
 Oppdragsleder: KK Tegner: MG Målestokk: 1:200 Ark: A3
 Oppdragsnr: 627793-02 Kontr: KK Kontr2: 22.10.2020
 Tegnr.nr: TU301 Rev: O-01
 Fag Type: Elg Luper

Prosjekt: Svneviklia
 Oppdragsgiver: Nybyggern AS

Tegning: Tverrprofiler SKV1

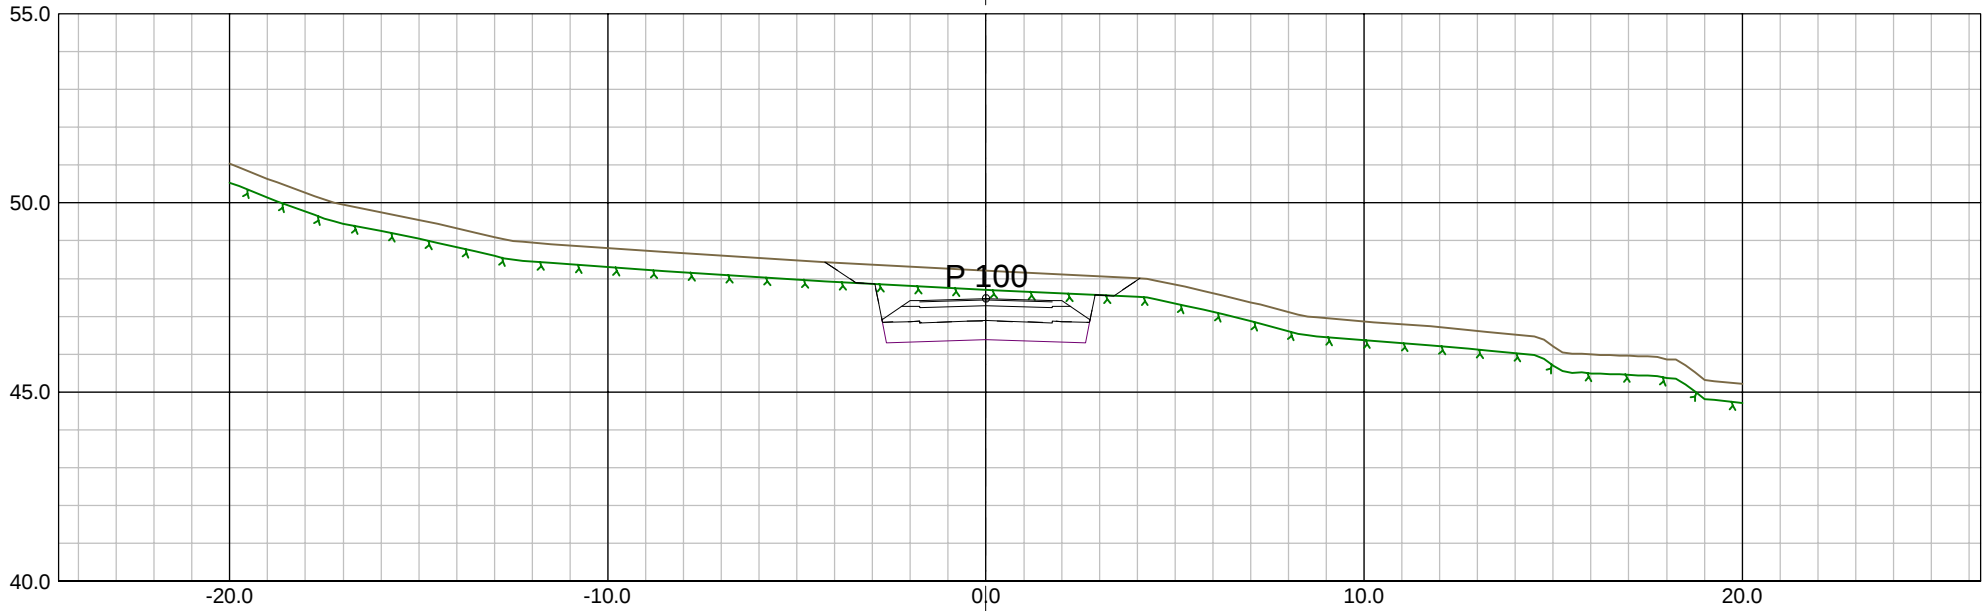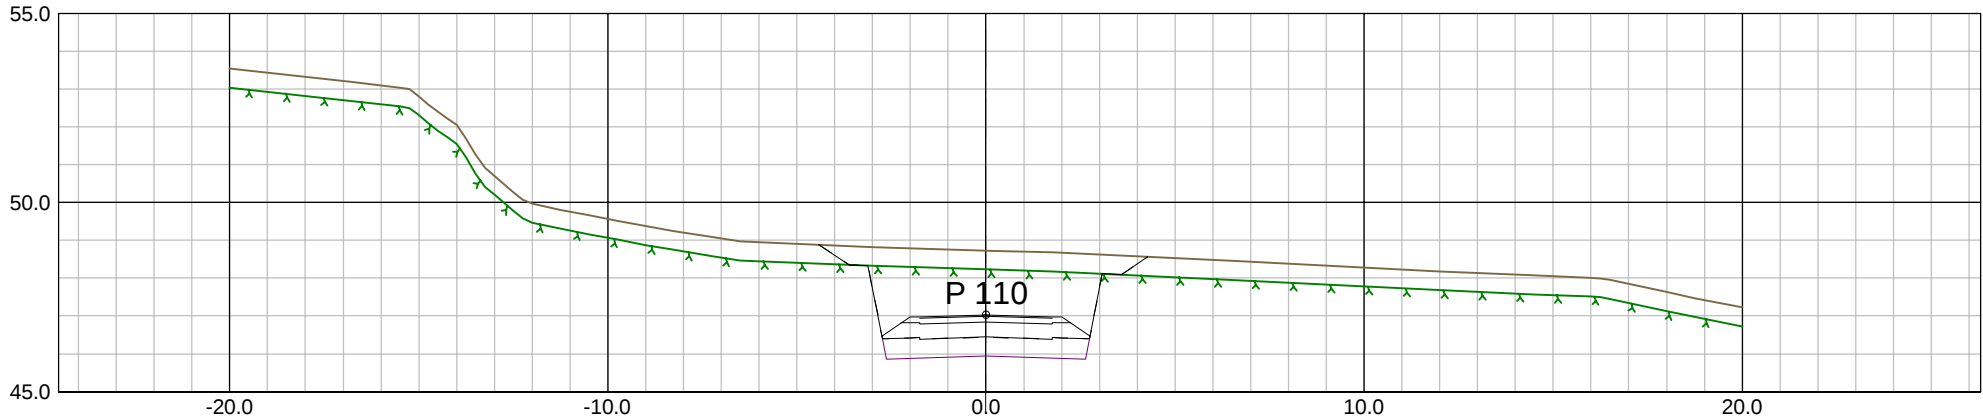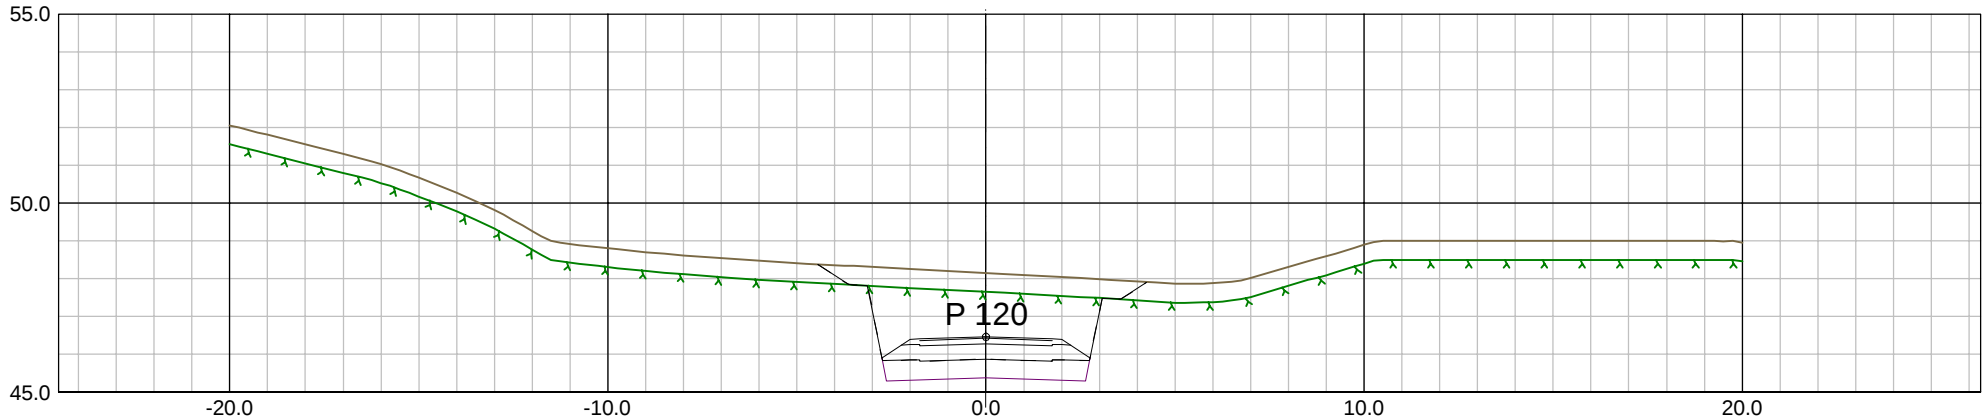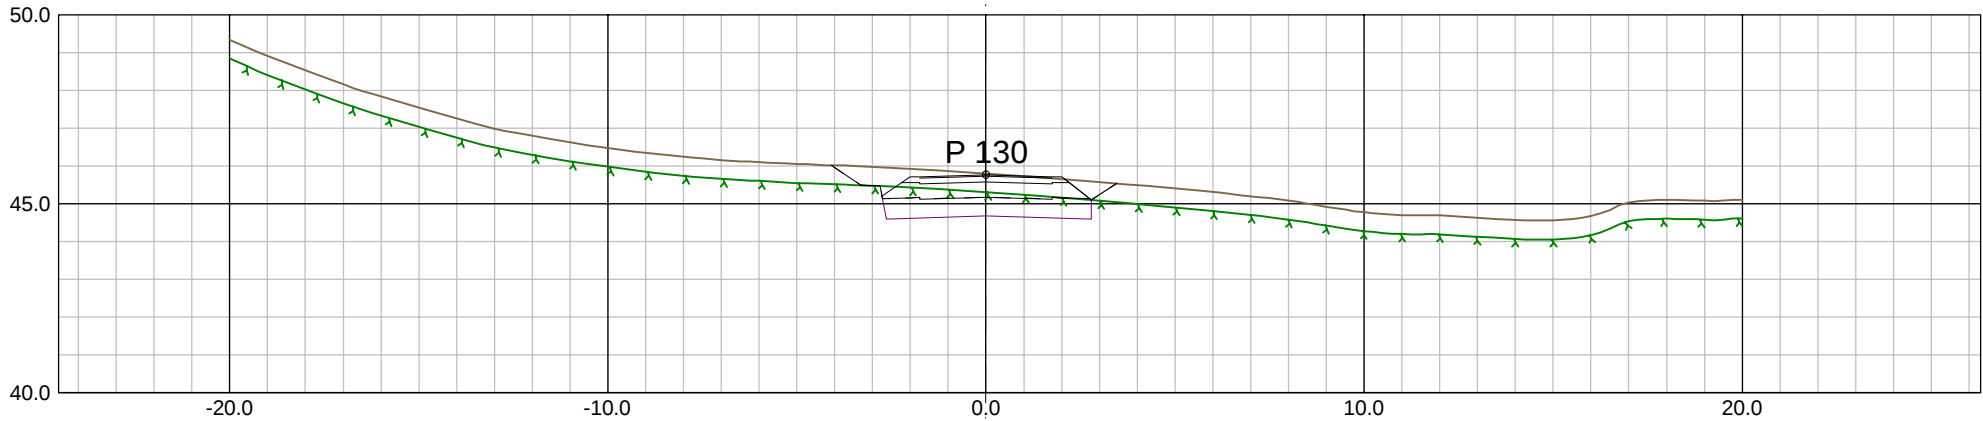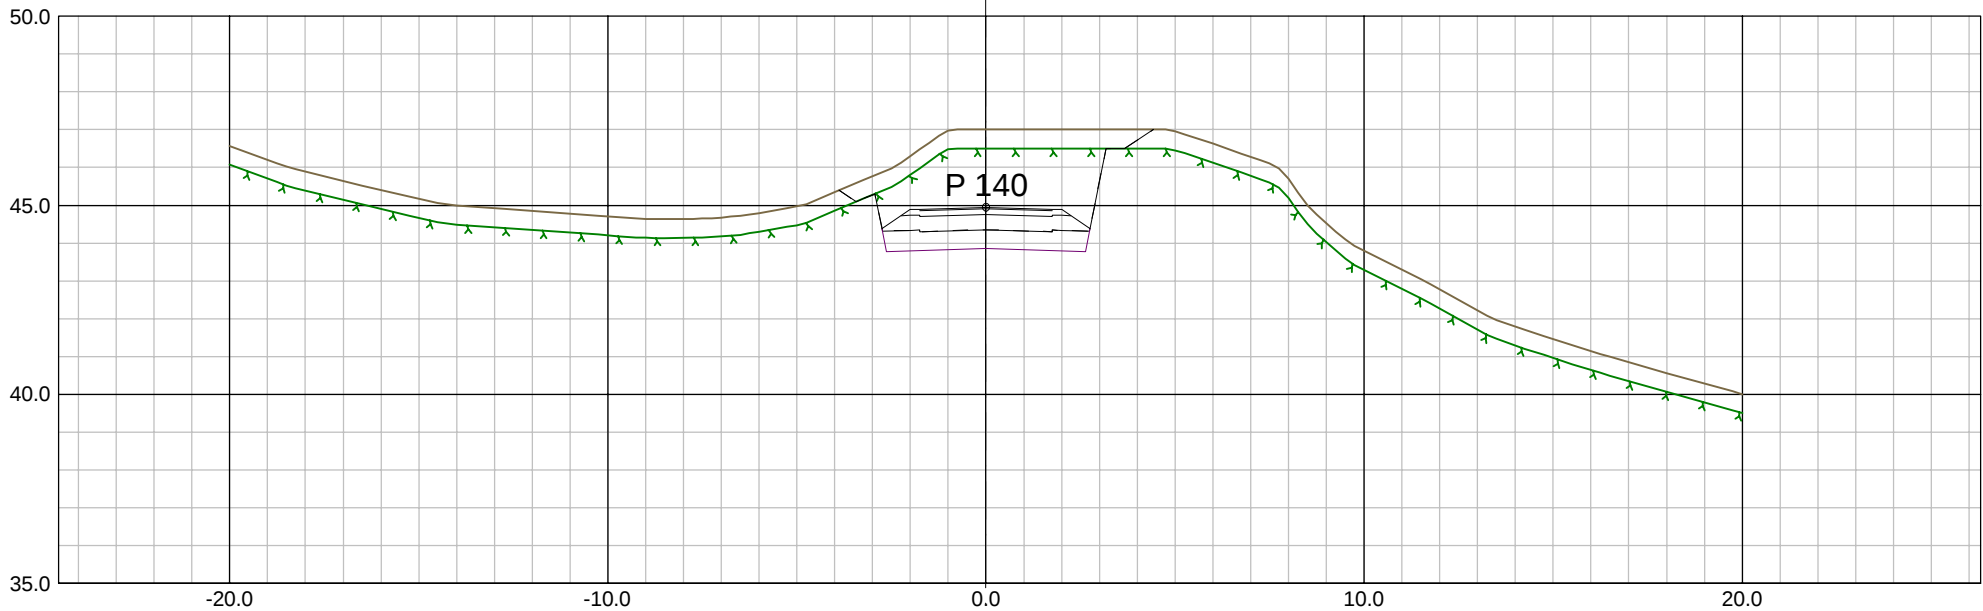

O-01 FØRSTE UTGAVE

22.10.2020 MG

Rev: Tekst:

Rev. dato: Sign:

Oppdragsleder:
KK

Tegn:
MG

Målestokk:
1:200

Ark:
A3

Tegn.nr:
TU301

Rev:
O-01

Oppdragsnr:
627793-02

Kontr:
KK

Kontr2:
KK

Dato:
22.10.2020







Fag Type: Elg Luper

Prosjekt:
Svneviklia

Oppdragsgiver:
Nybyggern AS

Tegning:
Tverrprofiler SKV1

Rev:
O-01

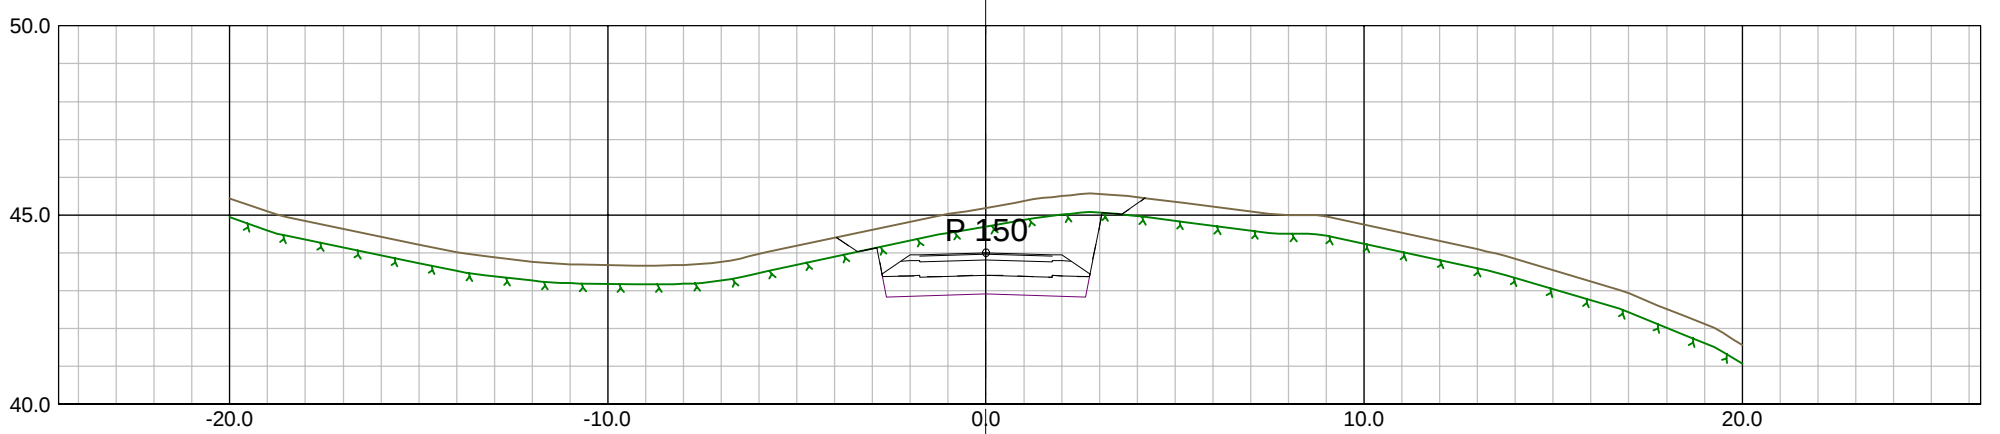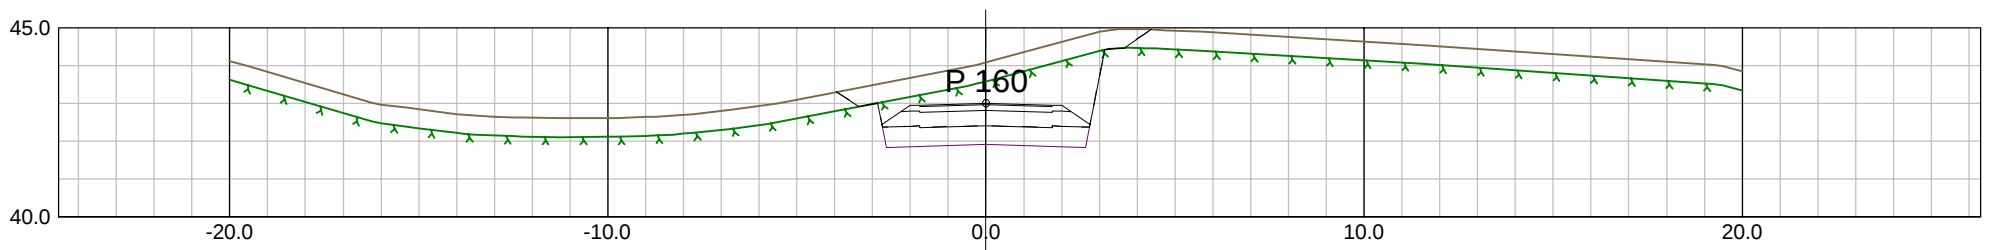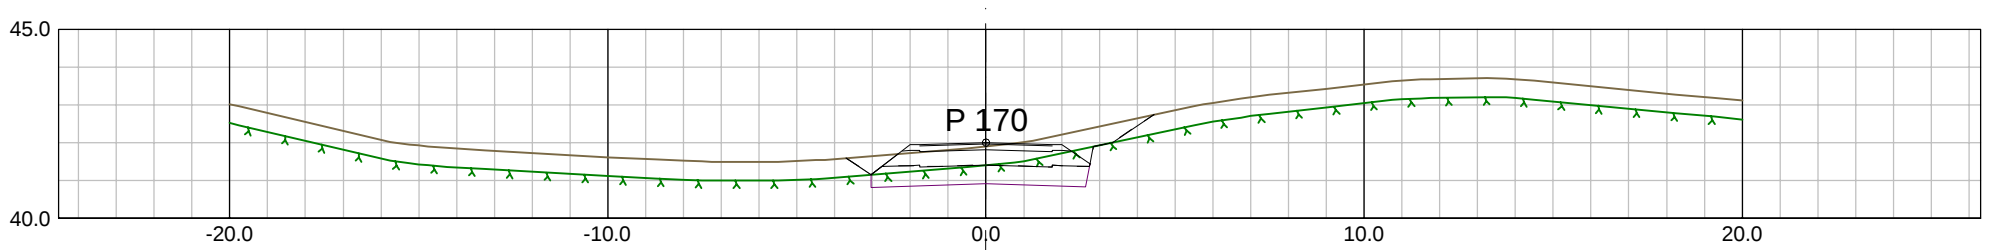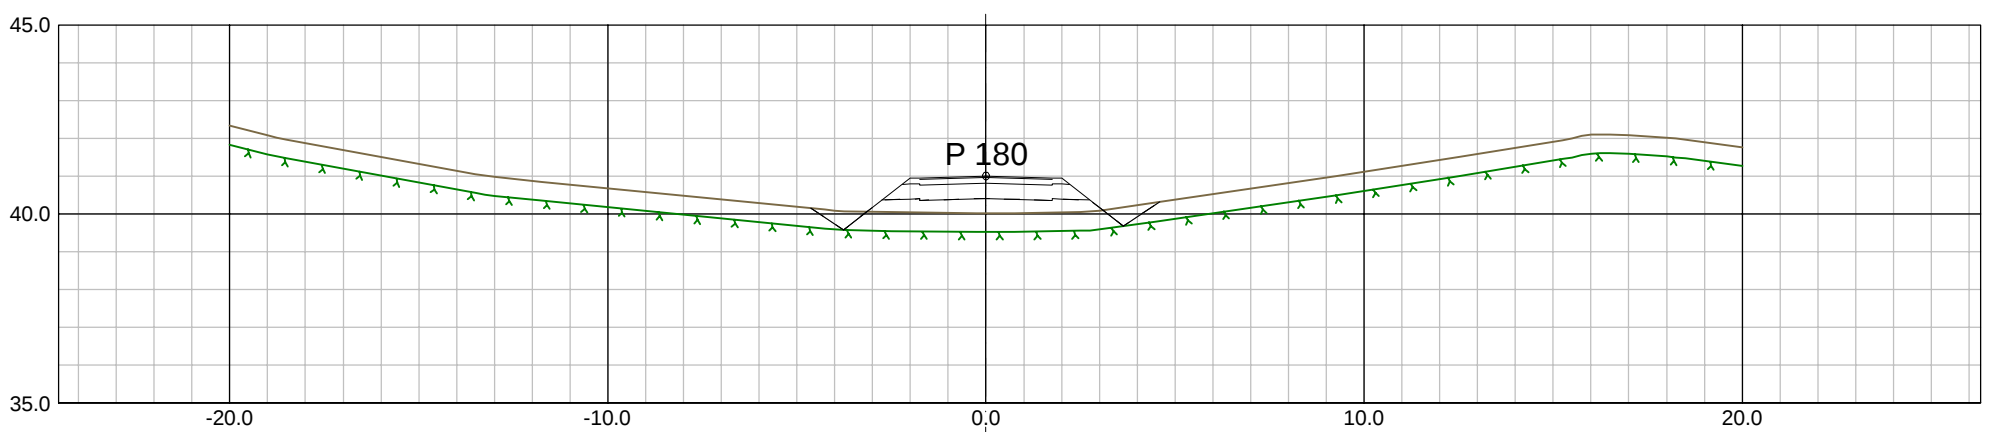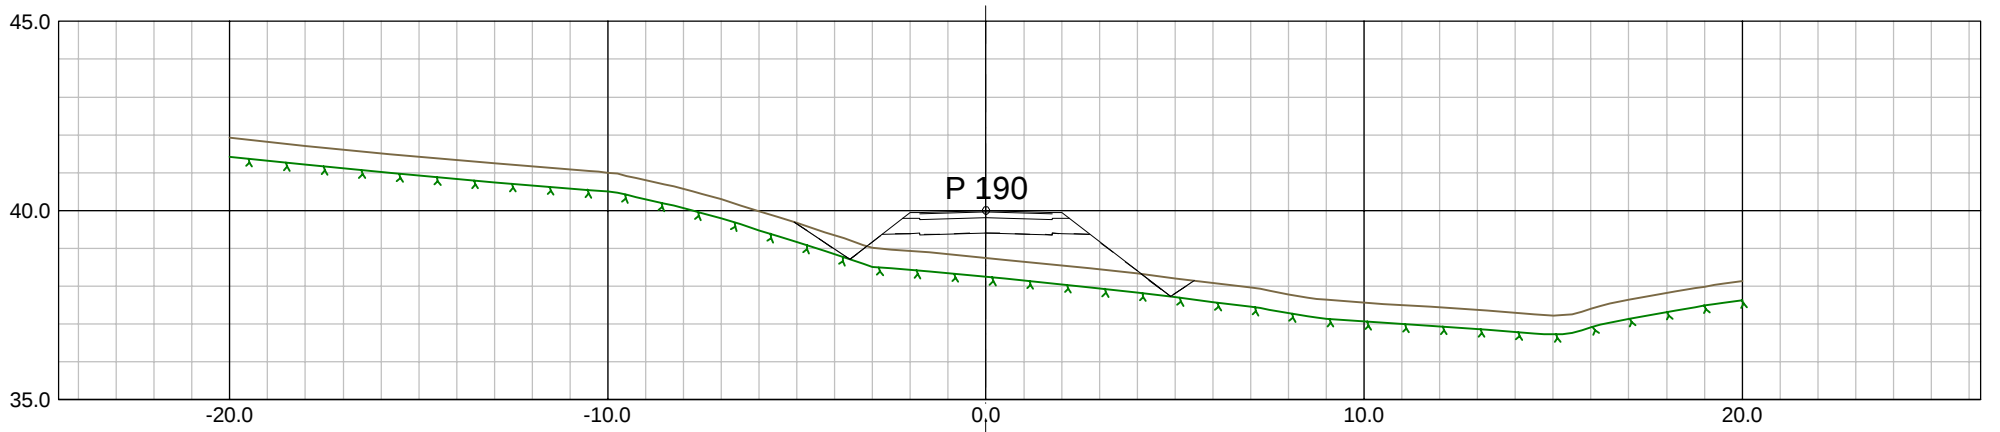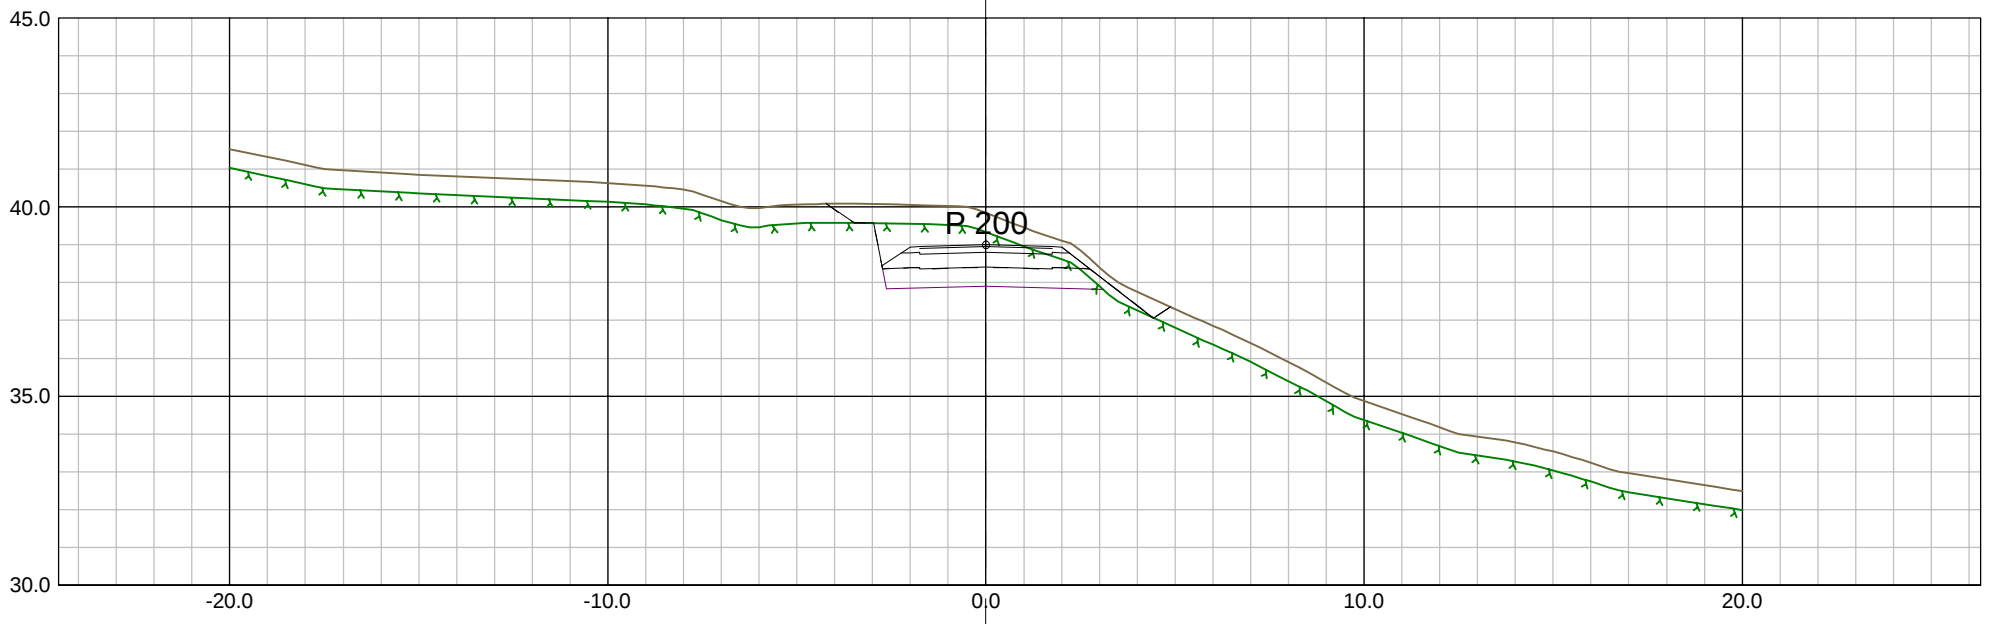

O-01 FØRSTE UTGAVE

22.10.2020 MG

Rev: Tekst:

Rev.dato: Sign:

Oppdragsleder:
KK

Tegn:
MG

Målestokk:
1:200

Ark:
A3

Tegn.nr:
TU301

Rev:
O-01

Oppdragsnr:
627793-02

Kontr:
KK




Kontr2:
Date:
22.10.2020

Fag Type: Elg Luper

Prosjekt:
Sveneviklia

Oppdragsgiver:
Nybyggern AS

Tegning:
Tverrprofiler SKV1

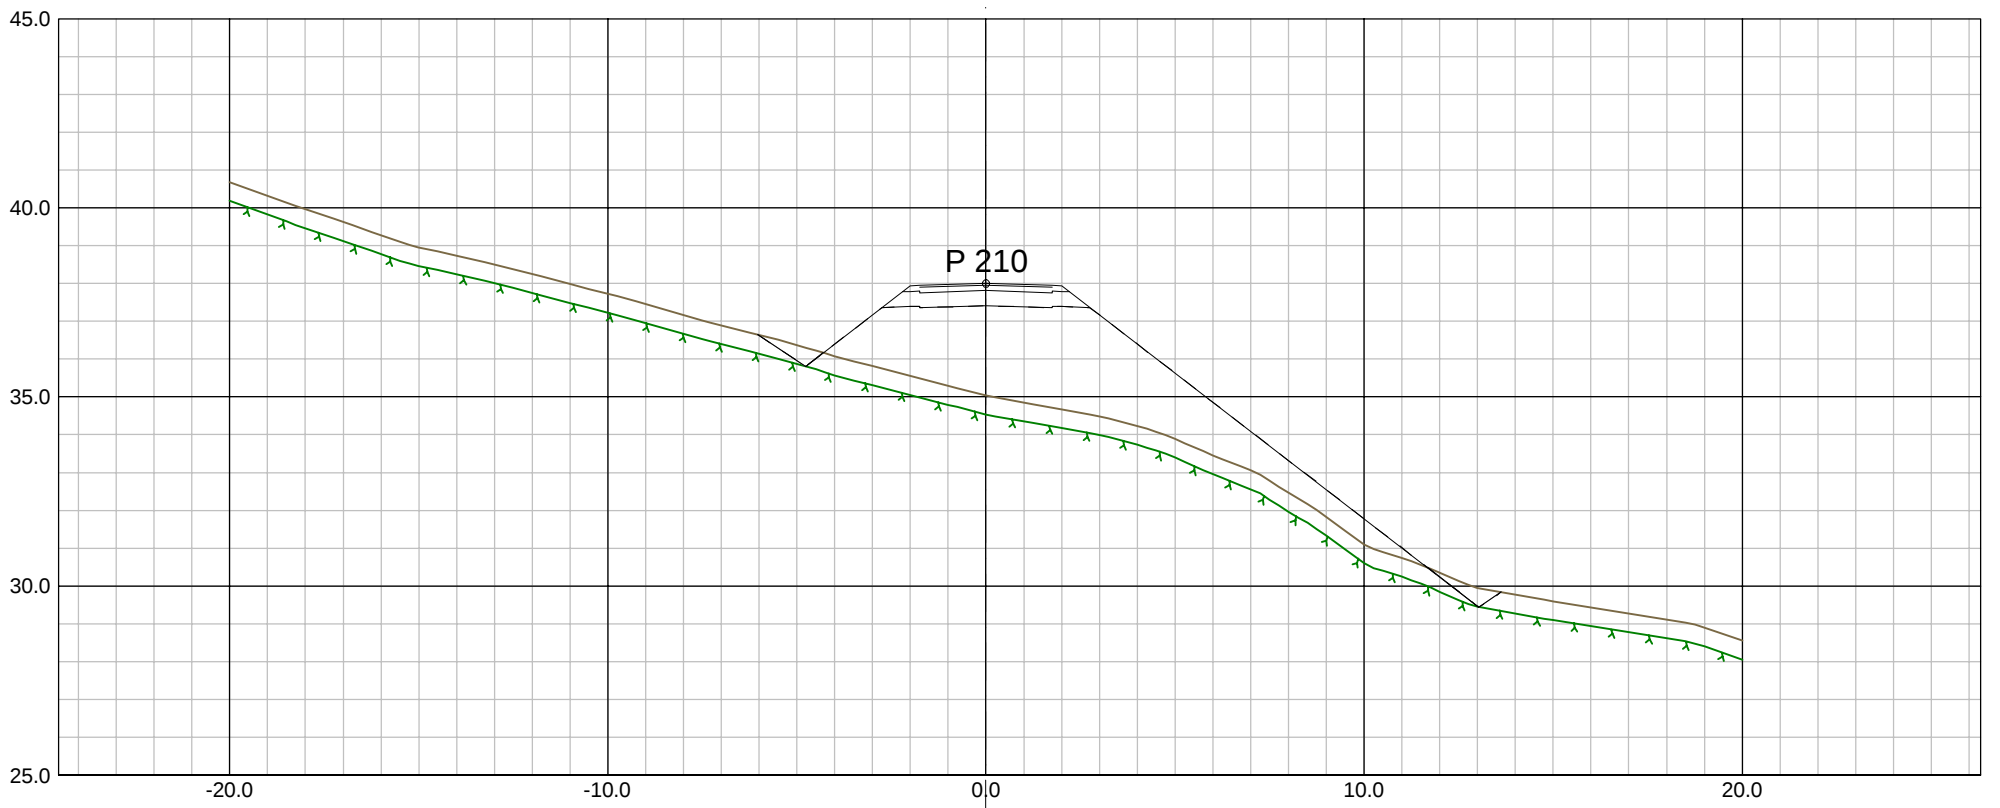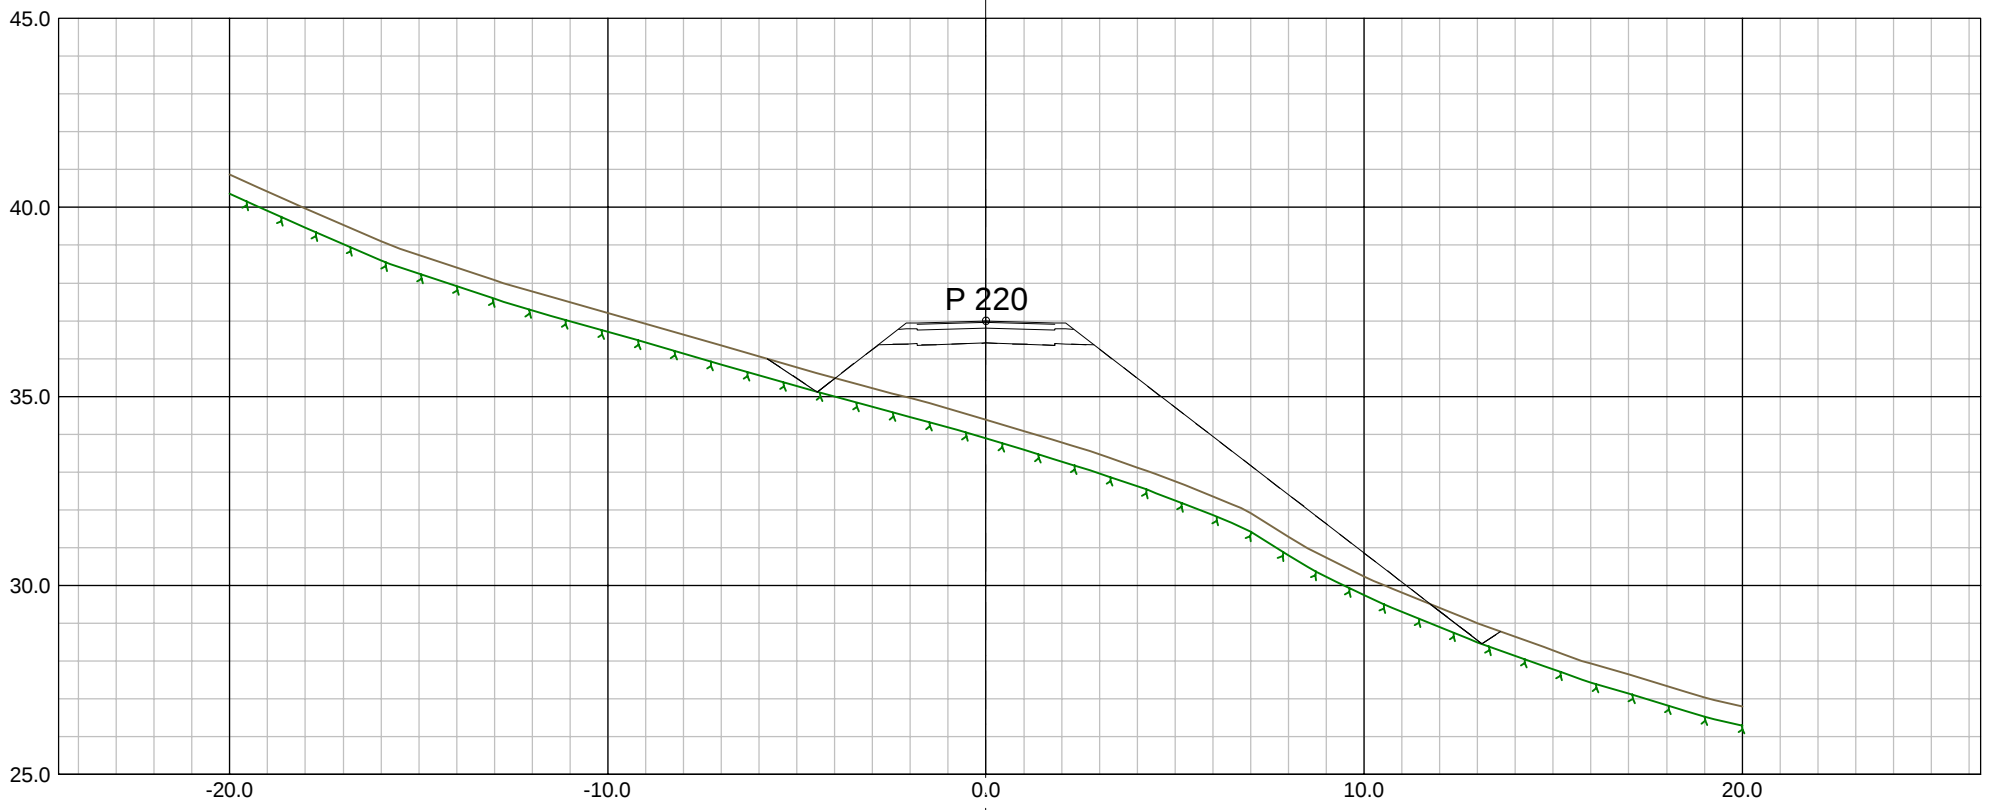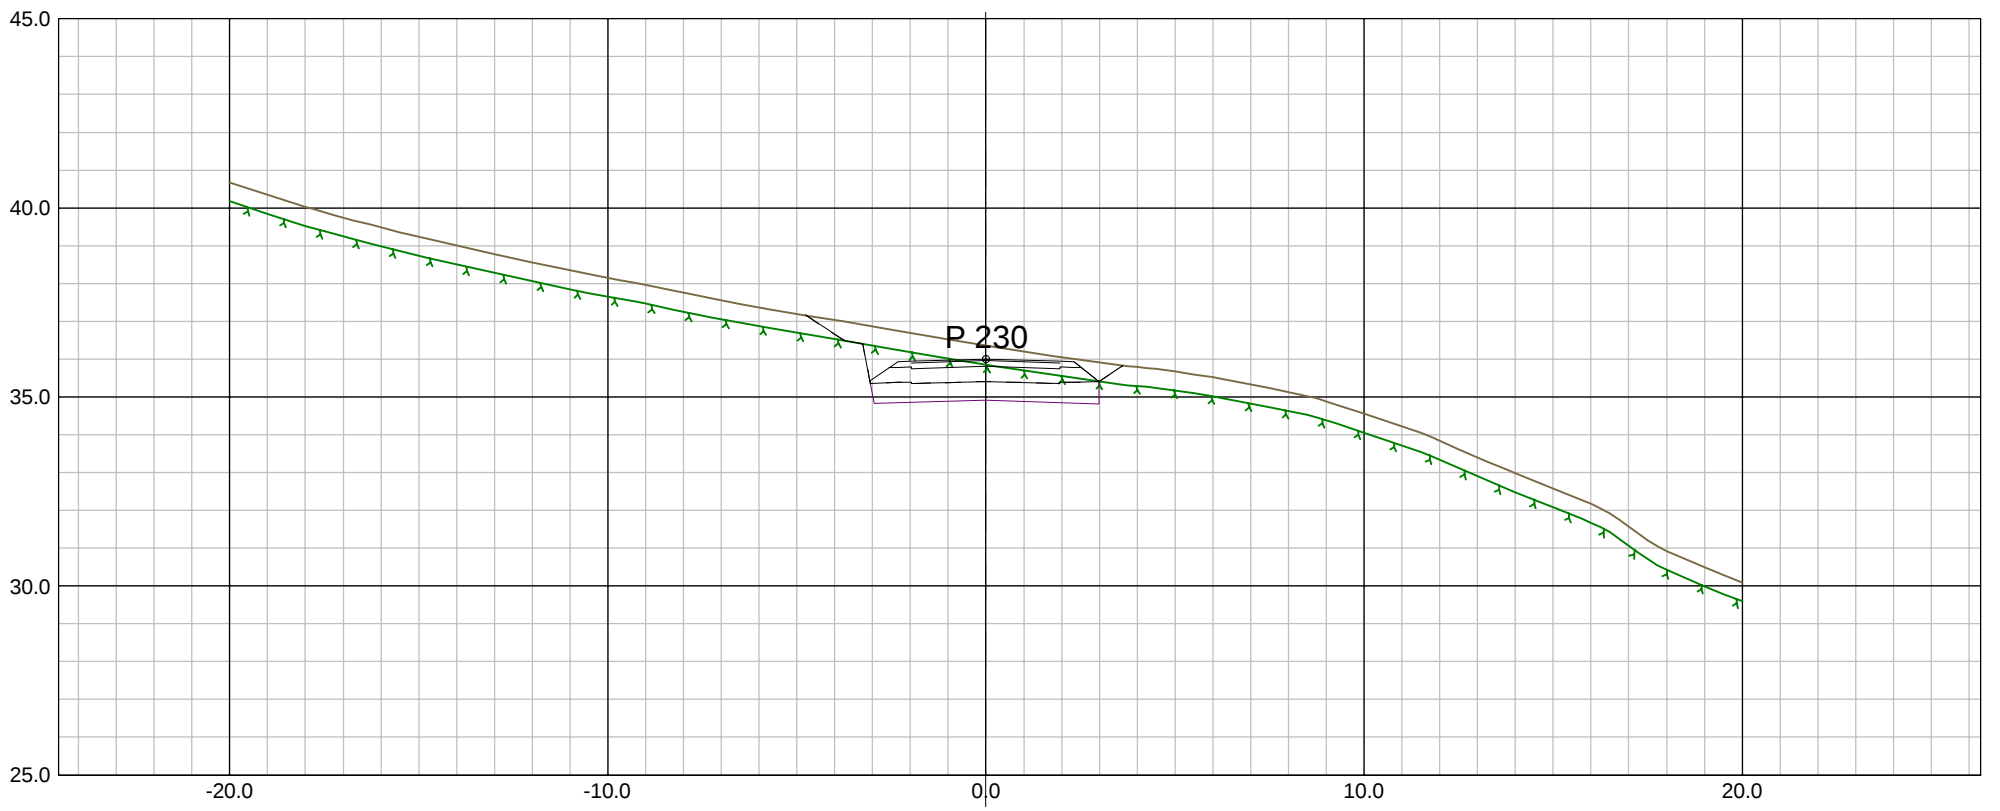

O-01 FØRSTE UTGAVE

22.10.2020 MG

Rev: Tekst:

Rev. dato: Sign:

Oppdragsleder:
KK

Tegn:
MG

Målestokk:
1:200

Ark:
A3

Tegn.nr:
TU301

Rev:
O-01

Oppdragsnr:
627793-02

Kontr:
KK

Kontr2:






Dato:
22.10.2020

Fag Type: Elg Løper

Prosjekt:
Svneviklia

Oppdragsgiver:
Nybyggern AS




Tegning:
Tverrprofiler SKV1

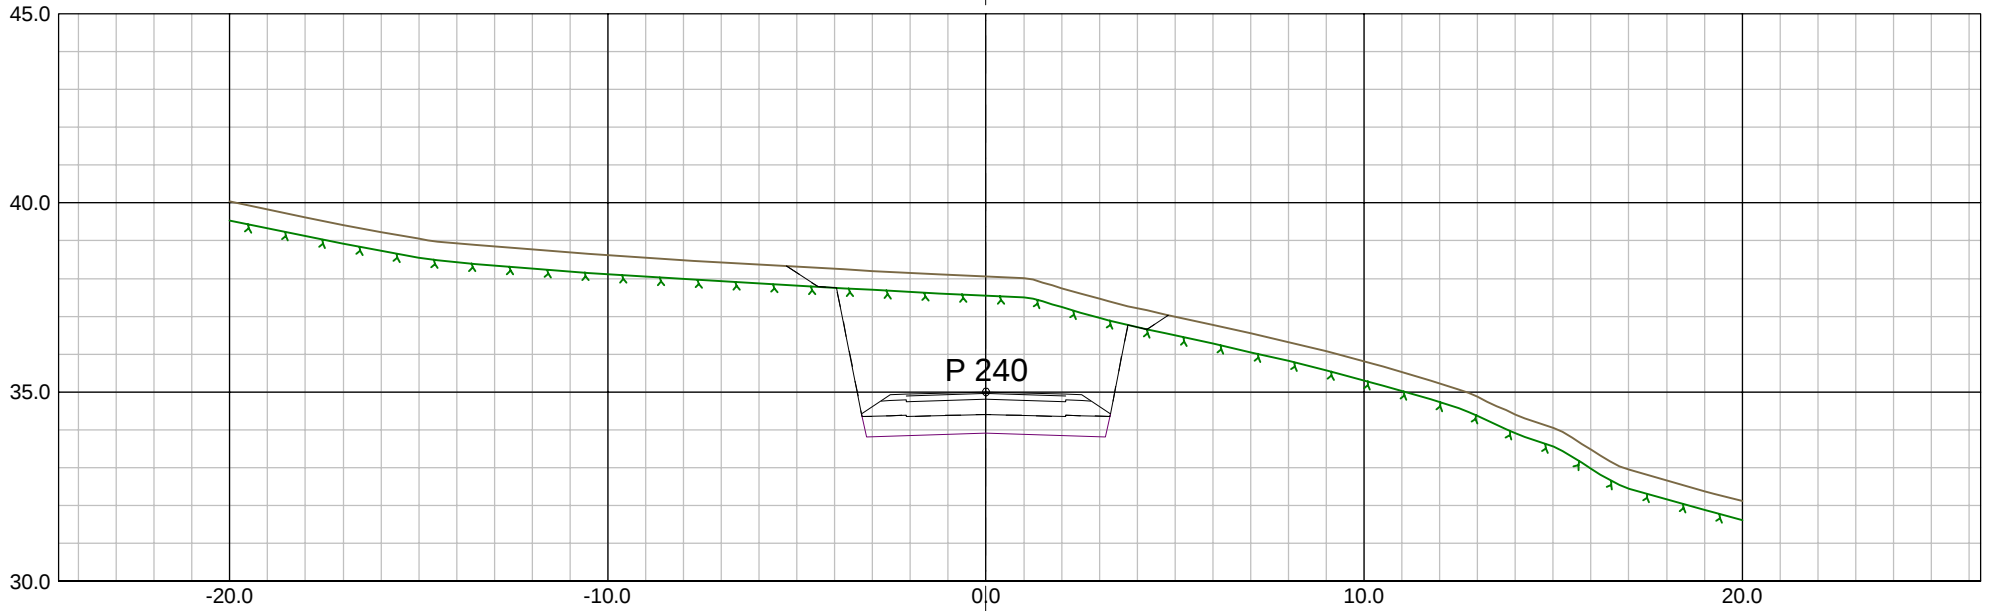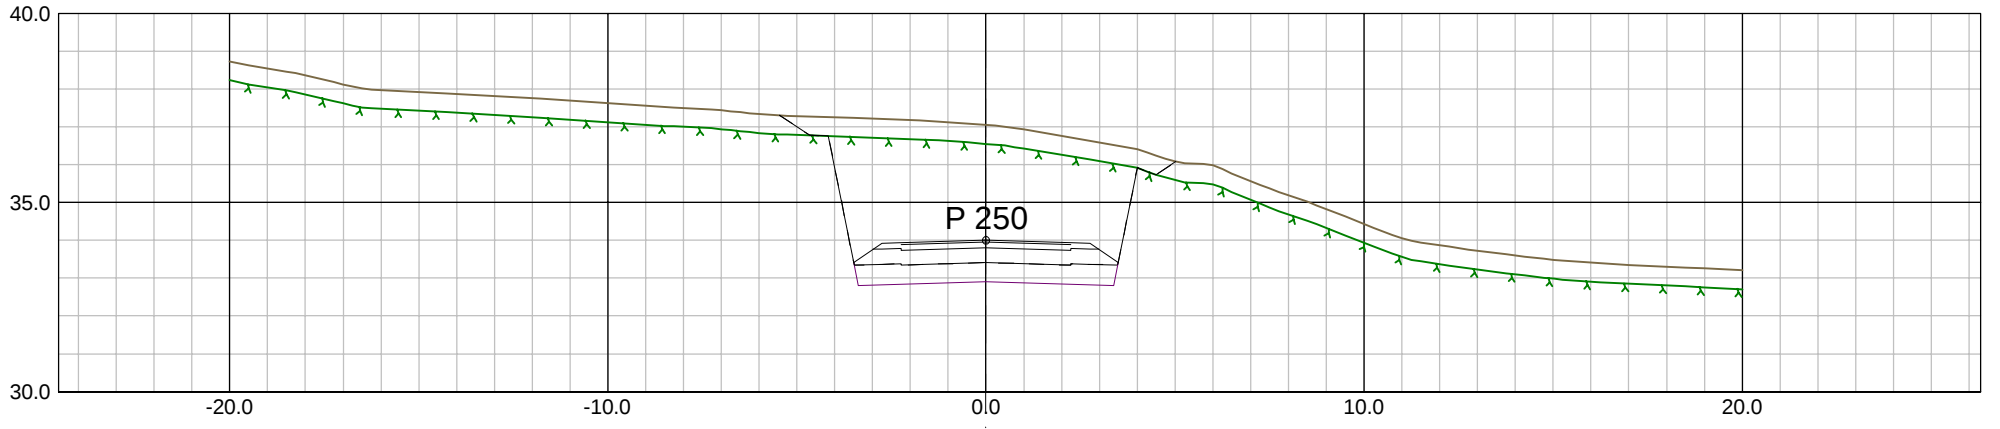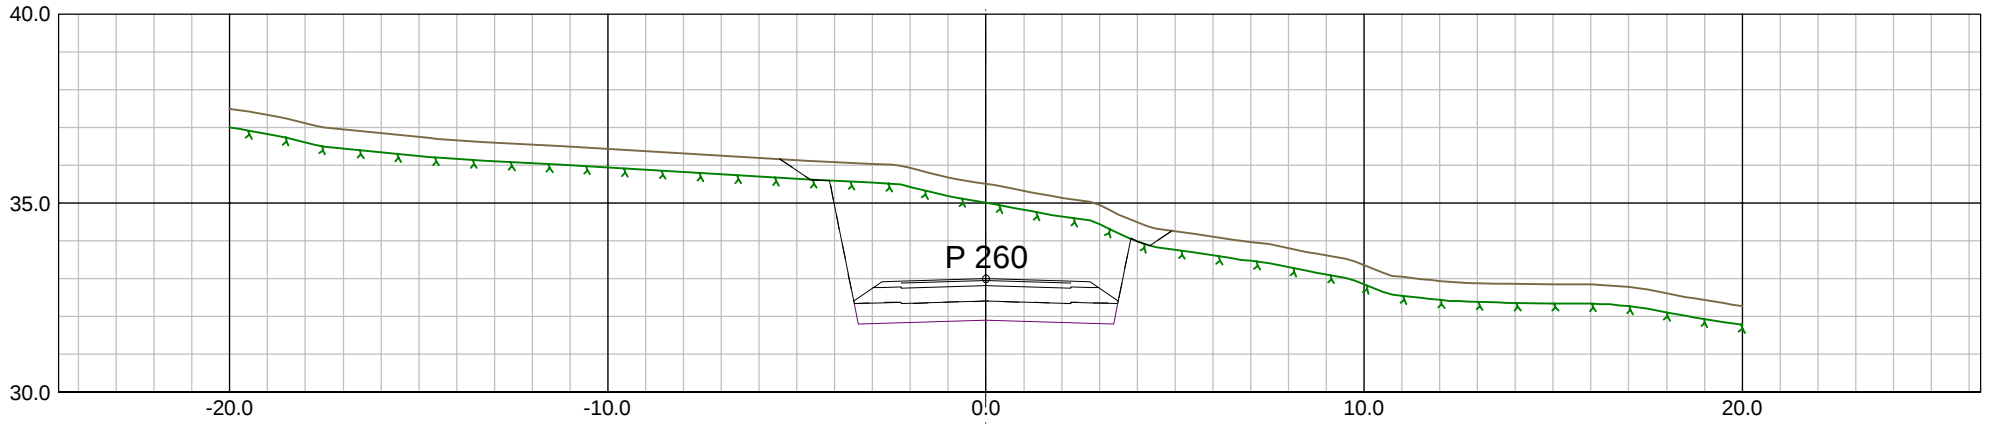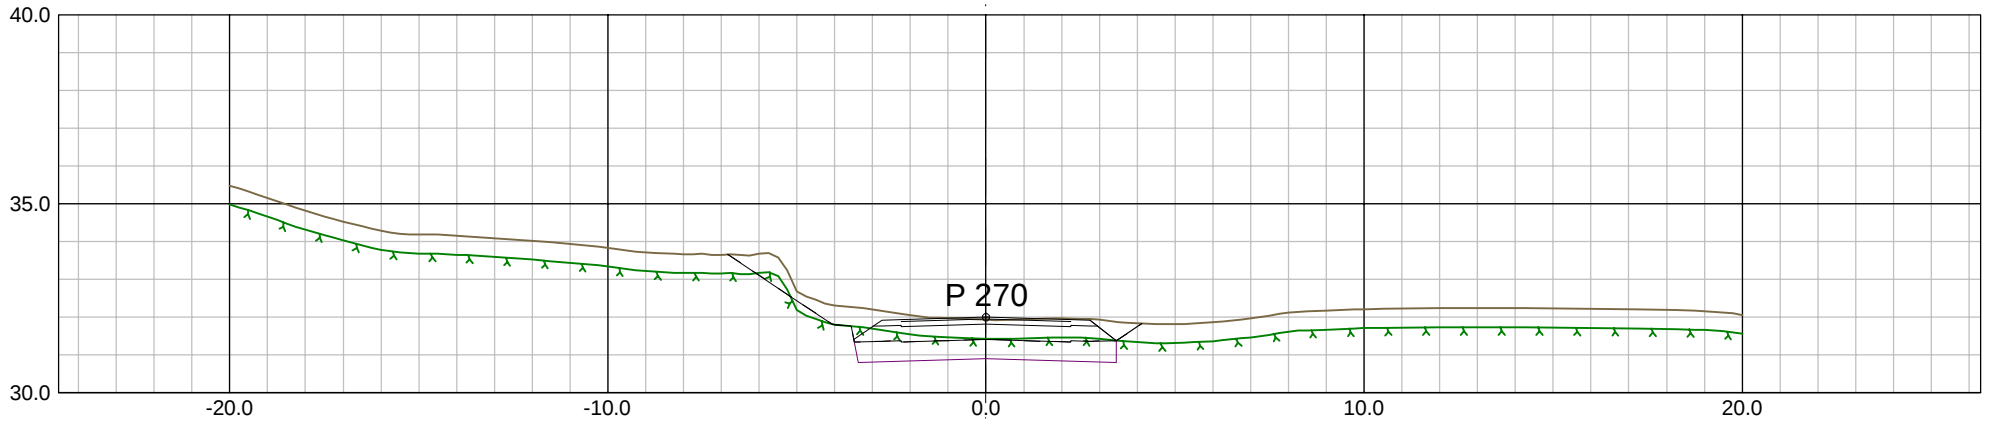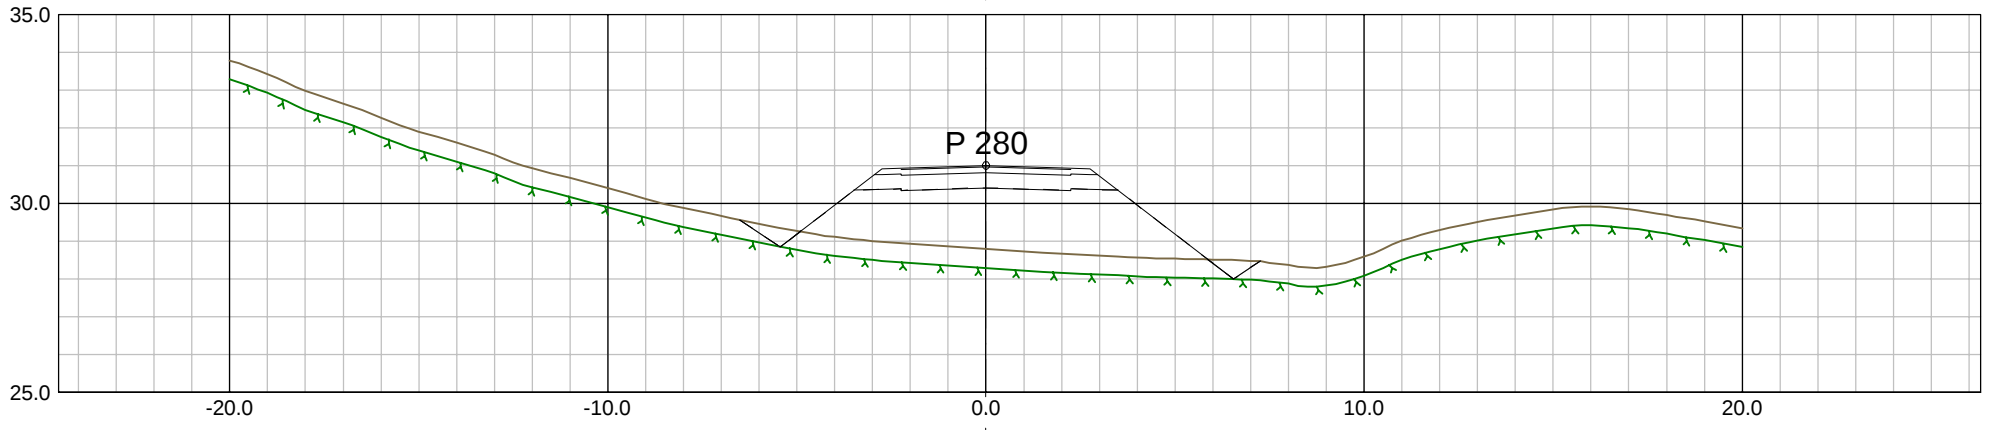

O-01 FØRSTE UTGAVE
 Rev: Tekst: 22.10.2020 MG
 Oppdragsleder: KK Tegner: MG Målestokk: 1:200 Ark: A3
 Oppdragsnr: 627793-02 Kontr: KK Kontr2: 22.10.2020 Tegnr: TU301 Rev: O-01
 Fag Type: Elg Luper

Prosjekt: Sveneviklia
 Oppdragsgiver: Nybyggern AS



Tegning: Tverrprofiler SKV1

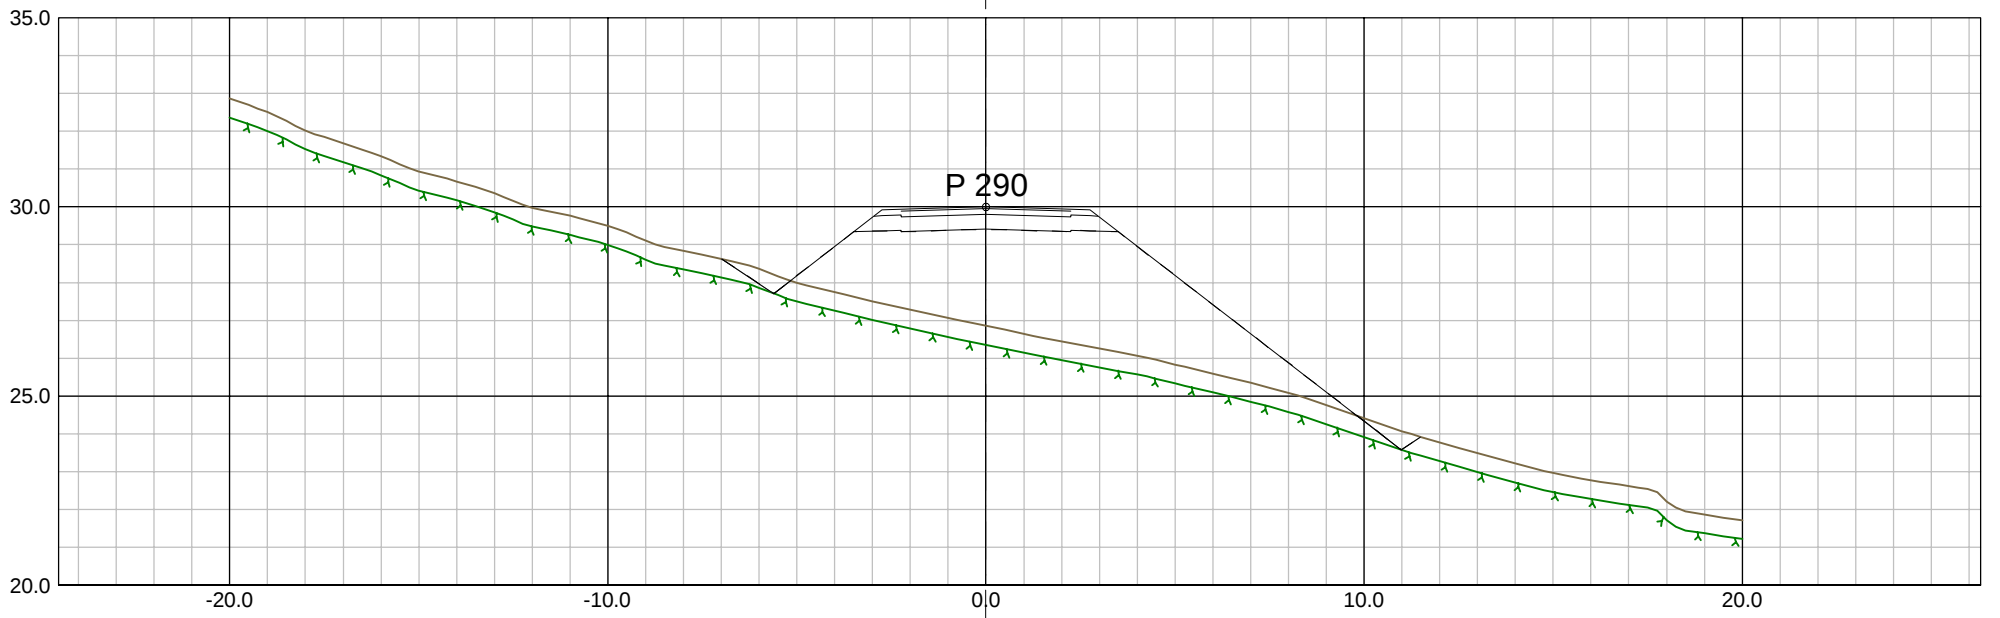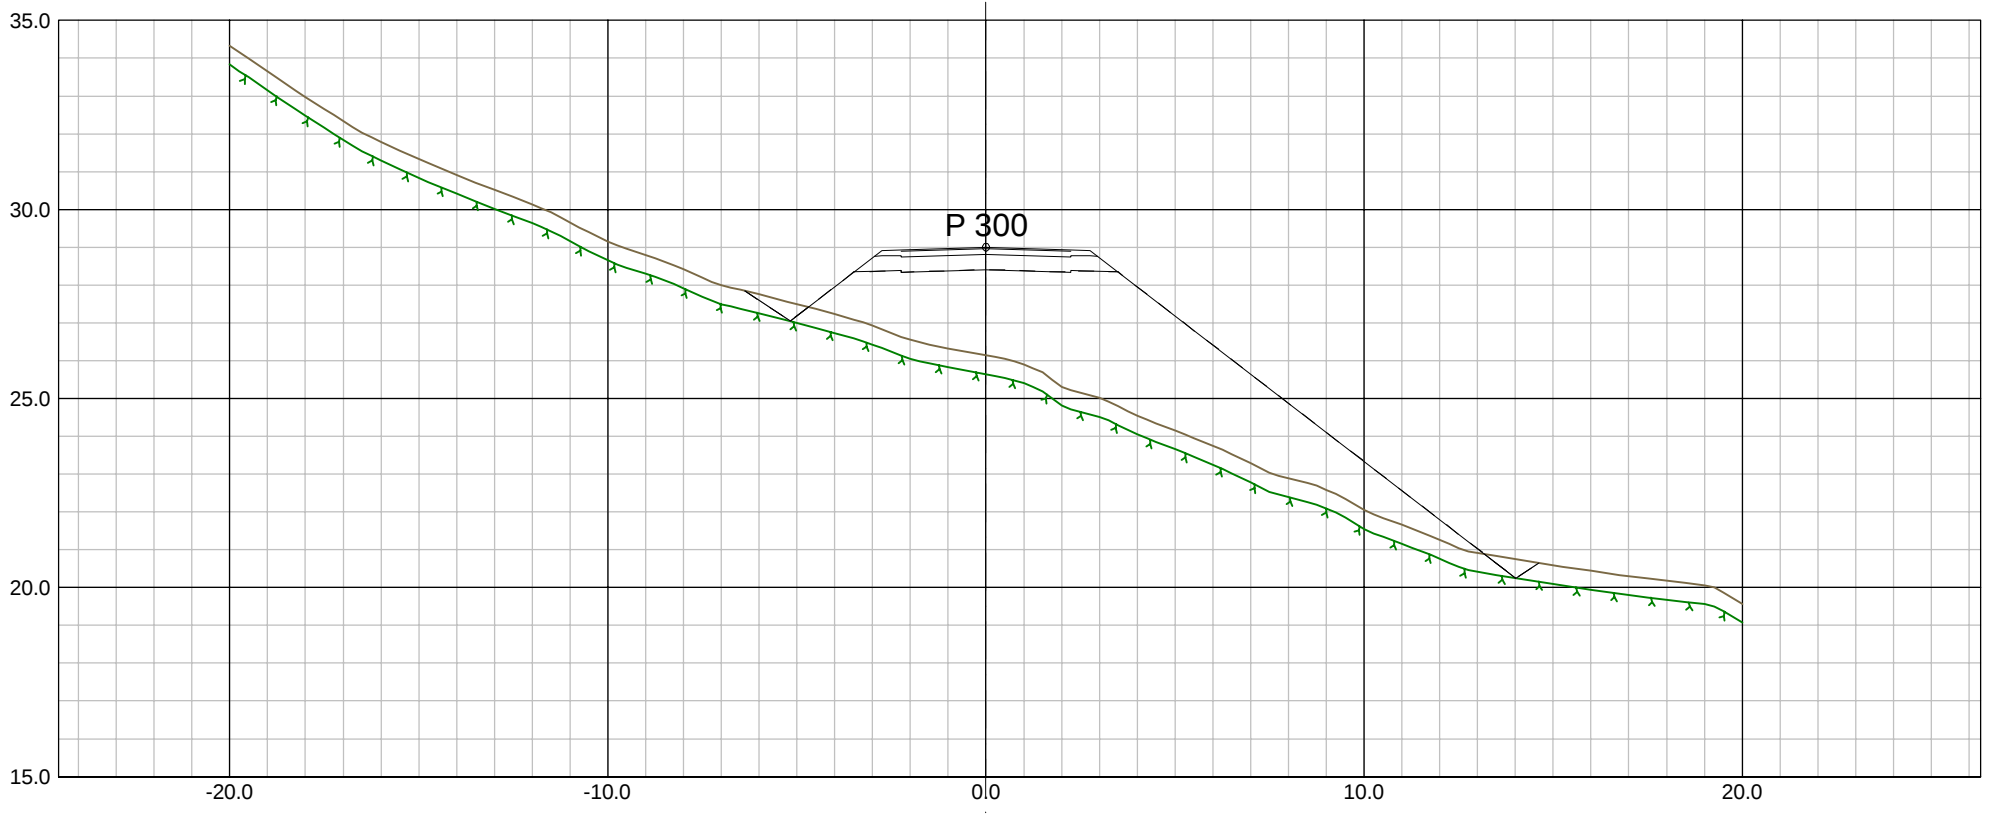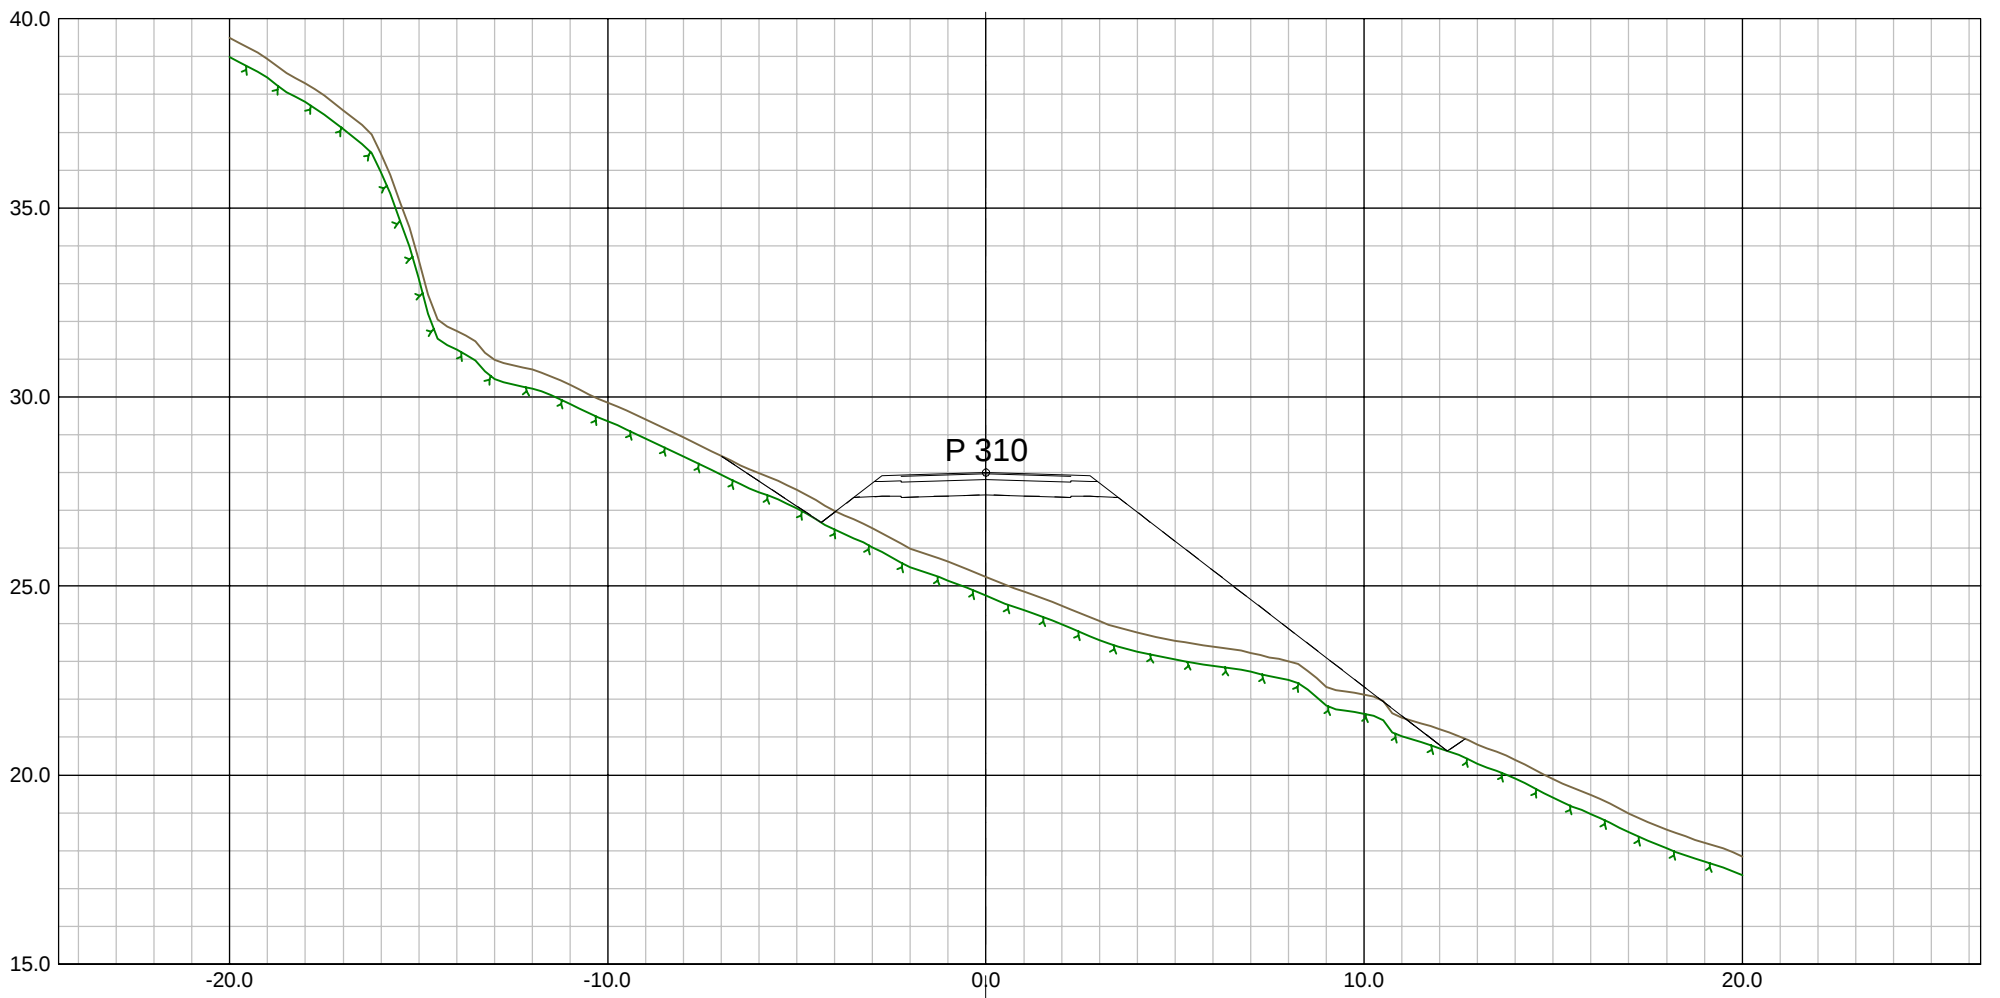

O-01 FØRSTE UTGAVE
 Rev: Tekst: 22.10.2020 MG
 Oppdragsleder: KK Tegner: MG Målestokk: 1:200 Ark: A3
 Oppdragsnr: 627793-02 Kontr: KK Kontr2: 22.10.2020
 Tegnr: TU301 Rev: O-01
 Fag Type: Elg Luper

Prosjekt: Sveneviklia
 Oppdragsgiver: Nybyggern AS

Tegning: Tverrprofiler SKV1

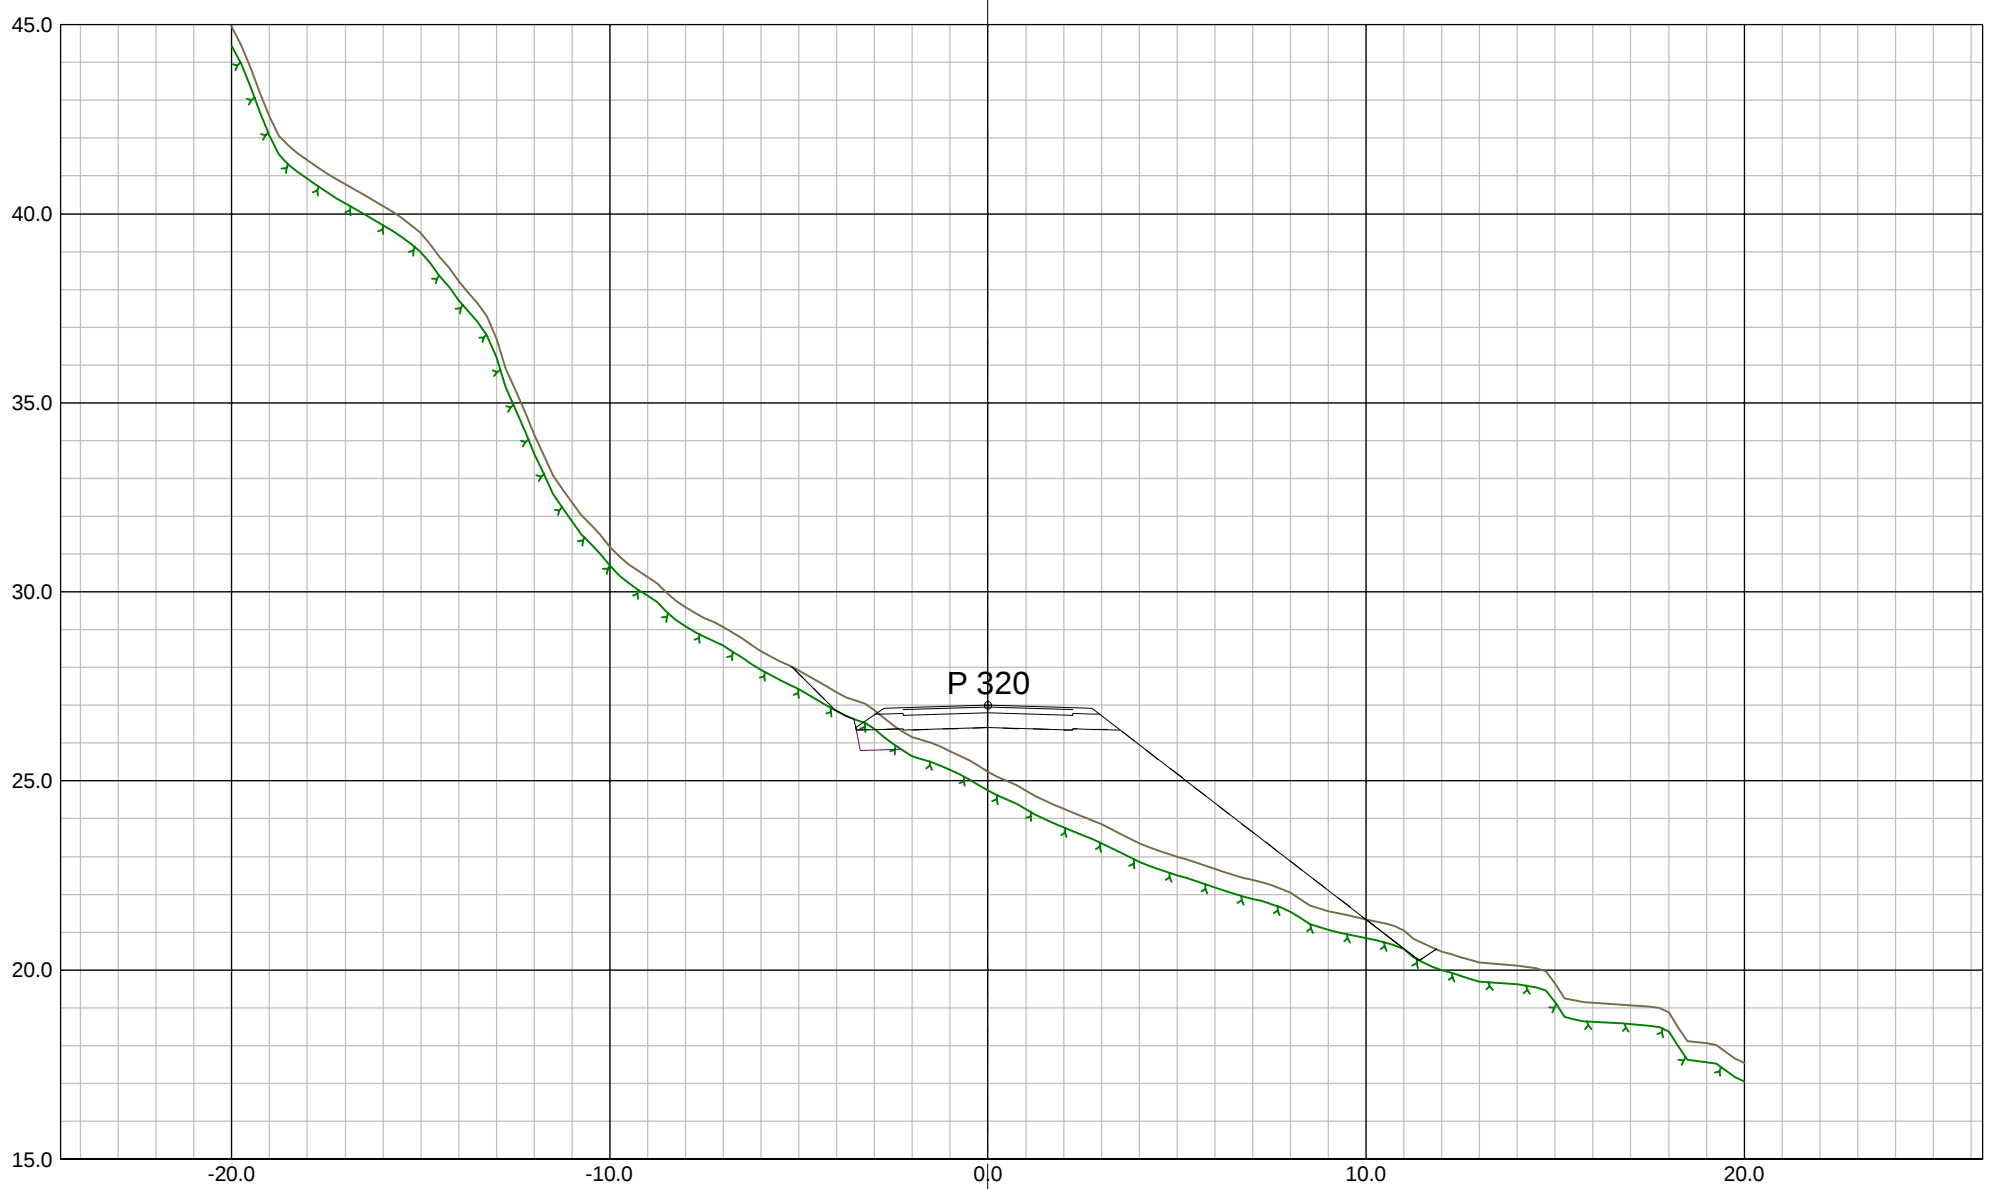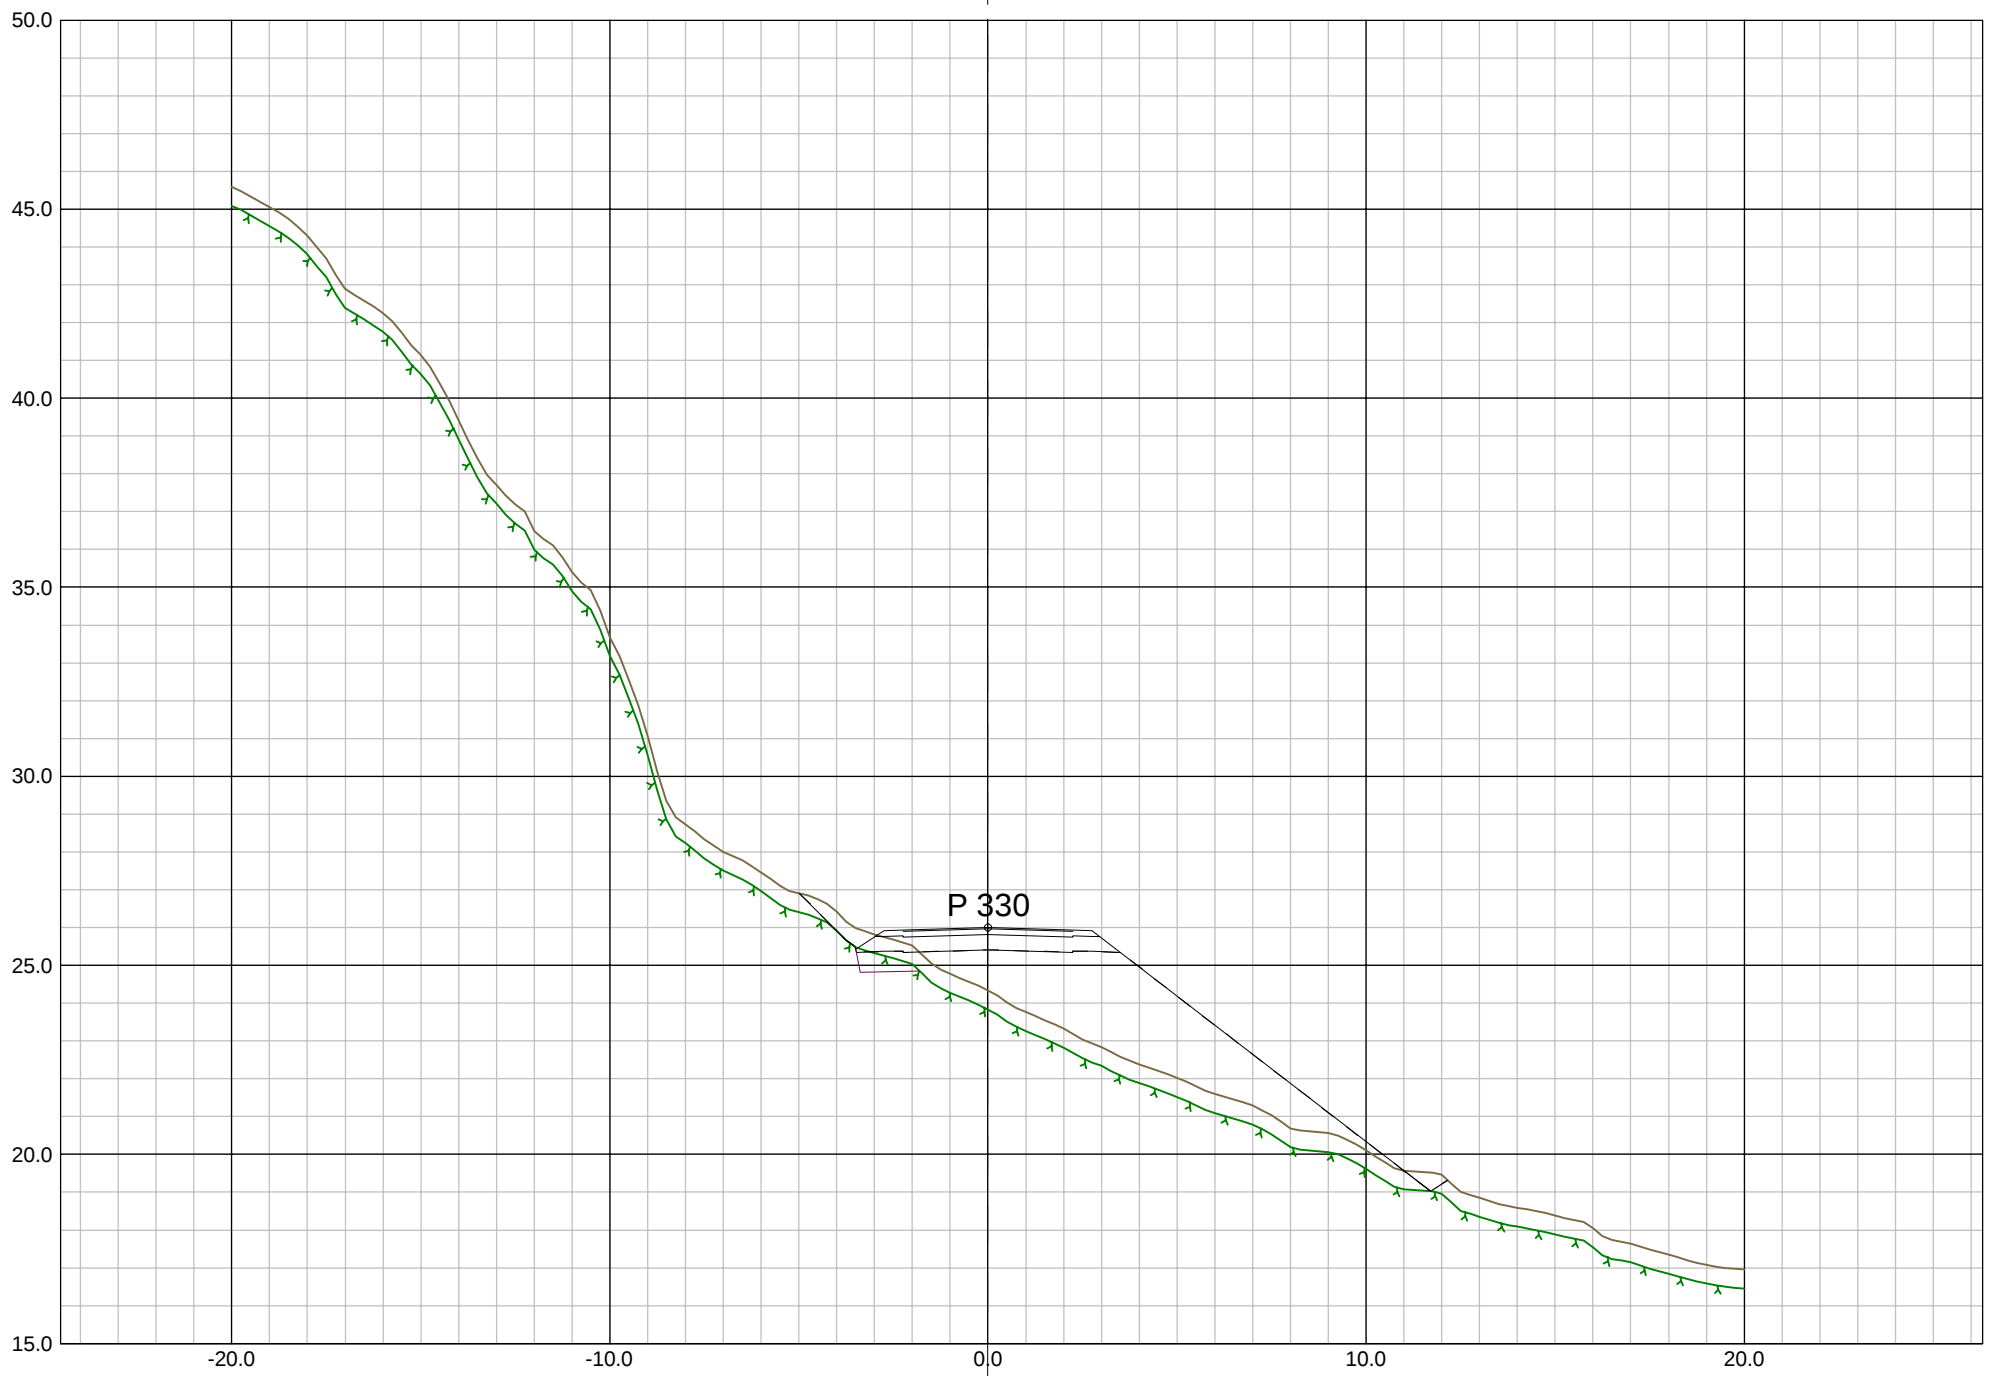

O-01 FØRSTE UTGAVE

22.10.2020 MG

Rev: Tekst:

Rev.dato: Sign:

Oppdragsleder:
KK

Tegn:
MG

Målestokk:
1:200

Ark:
A3

Tegn.nr:
TU301

Rev:
O-01

Oppdragsnr:
627793-02

Kontr:
KK

Kontr2:




Dato:
22.10.2020

Fag Type: Elg Løper

Prosjekt:
Sveneviklia

Oppdragsgiver:
Nybyggern AS

Tegning:
Tverrprofiler SKV1

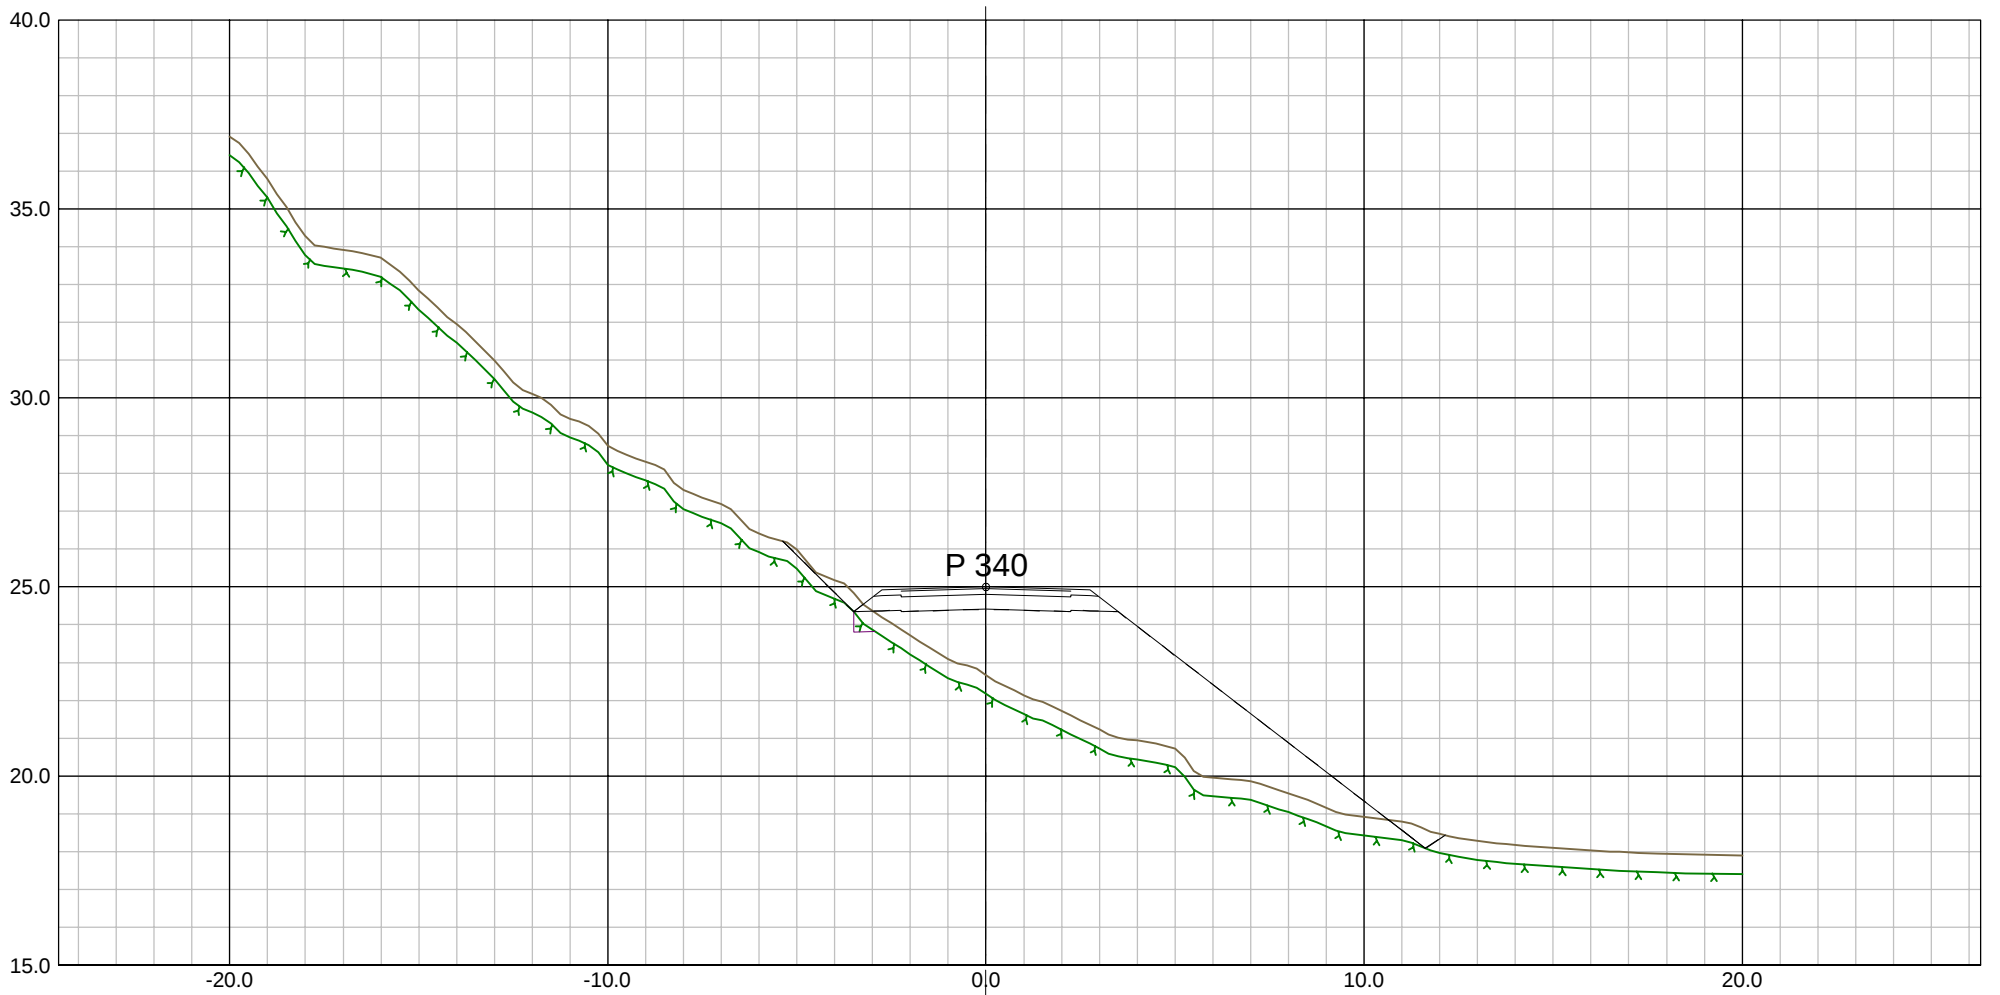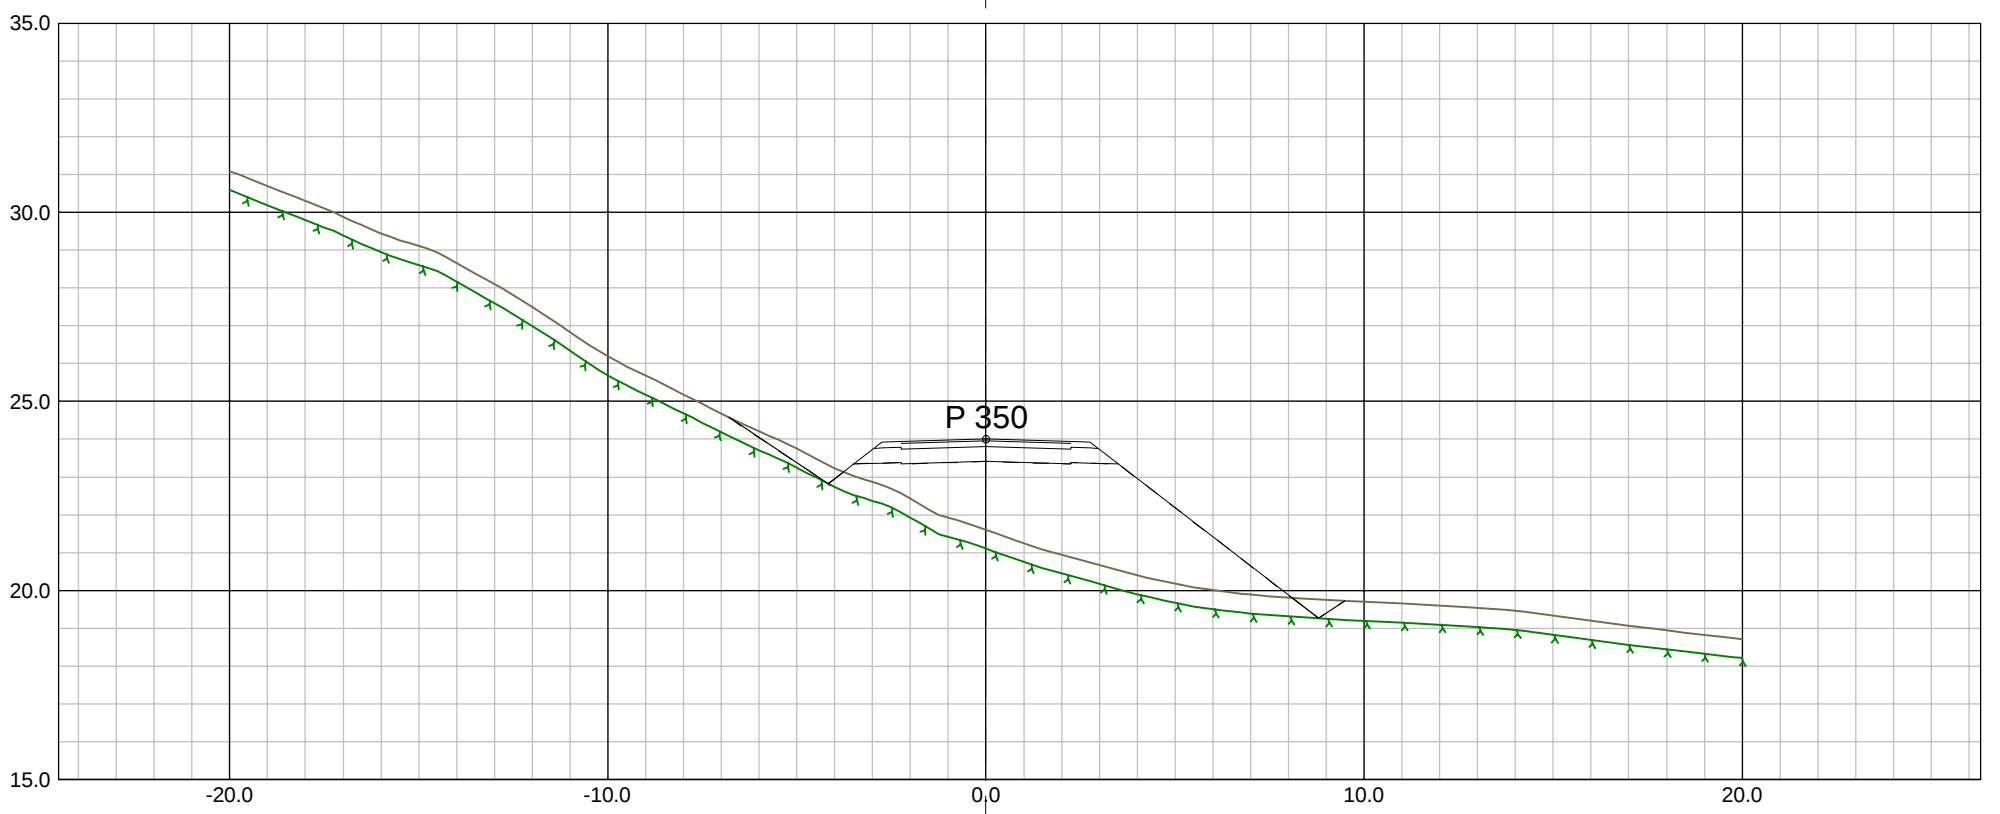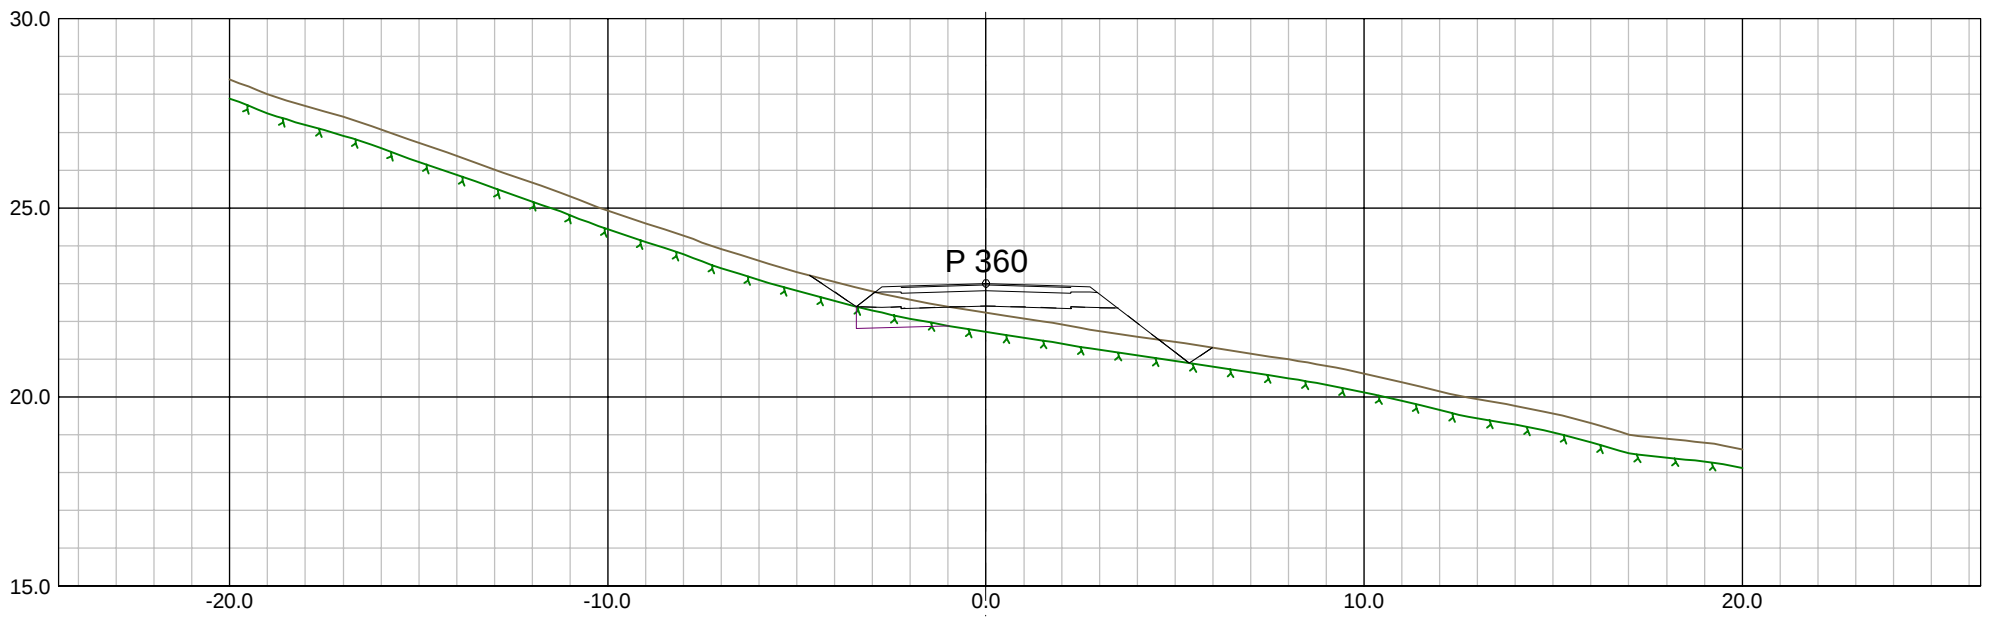

O-01 FØRSTE UTGAVE

22.10.2020 MG

Rev: Tekst:

Rev. dato: Sign:

Oppdragsleder:
KK

Tegn:
MG

Målestokk:
1:200

Ark:
A3

Tegn.nr:
TU301

Rev:
O-01

Oppdragsnr:
627793-02

Kontr:
KK




Kontr2:
Date:
22.10.2020

Fag Type: Elg Løper

Prosjekt:
Svneviklia

Oppdragsgiver:
Nybyggern AS

Tegning:
Tverrprofiler SKV1

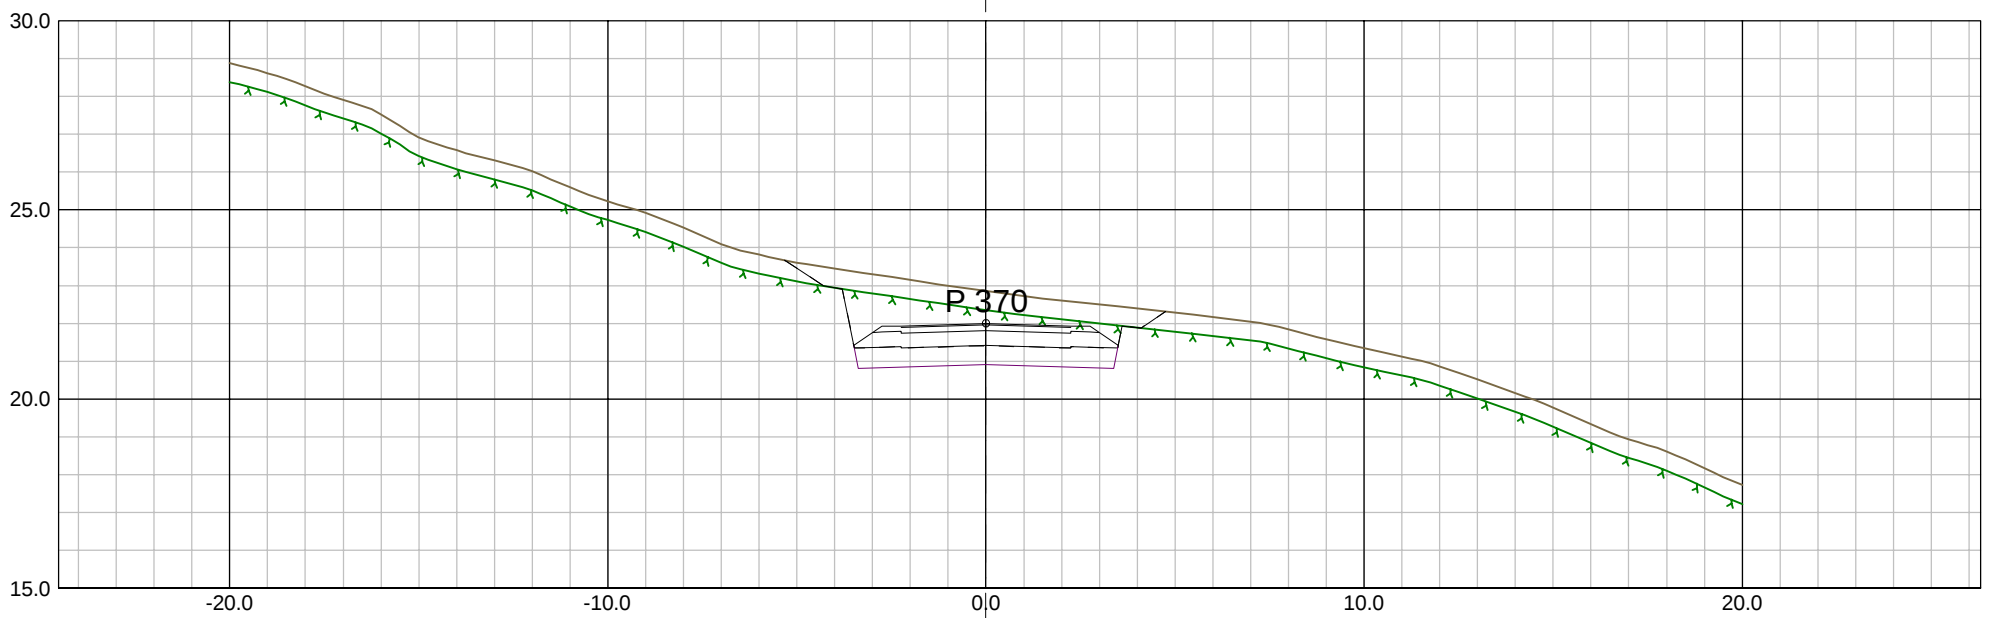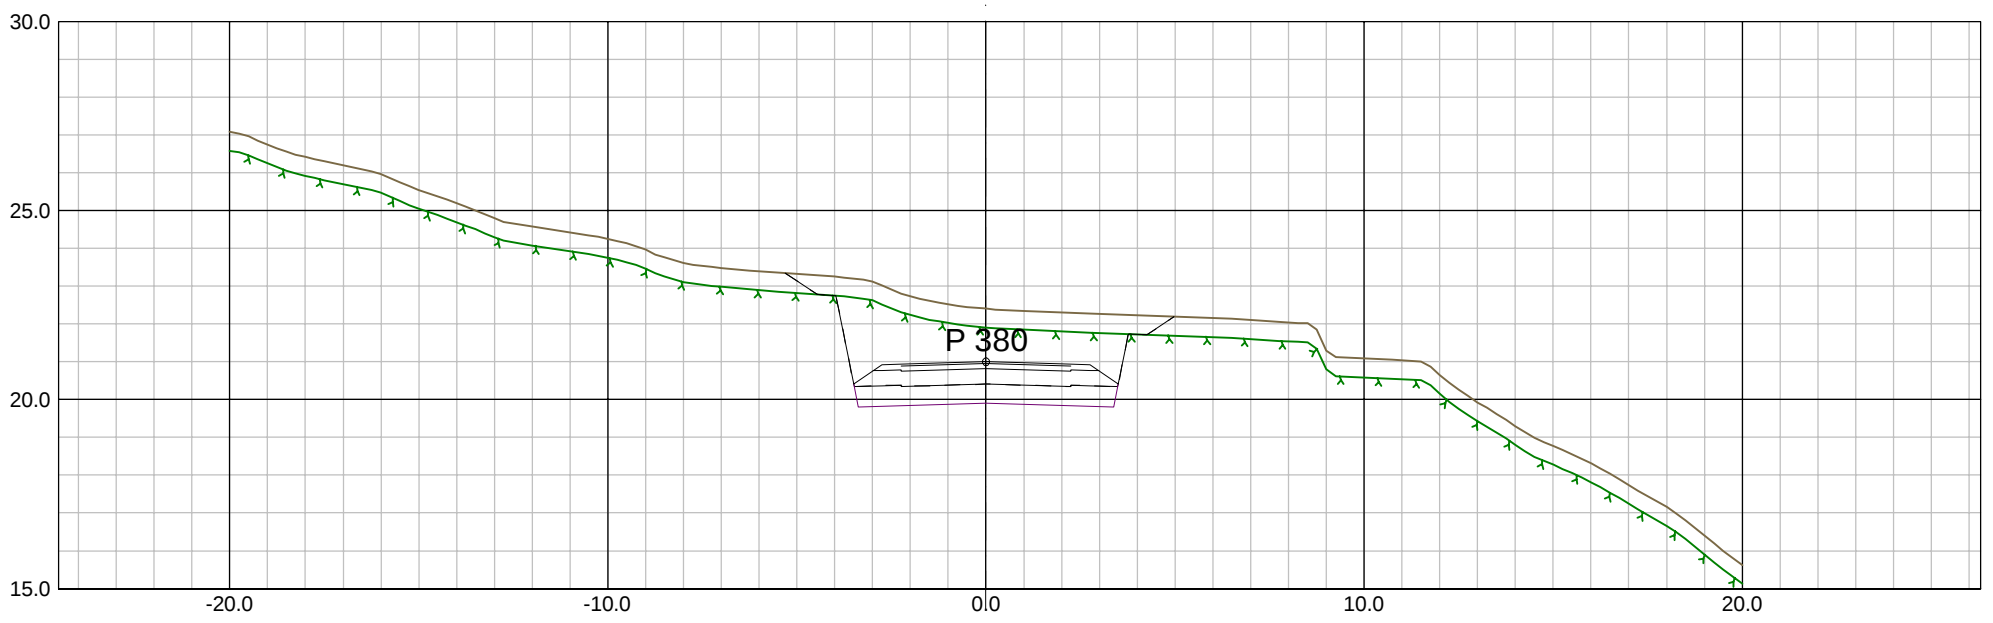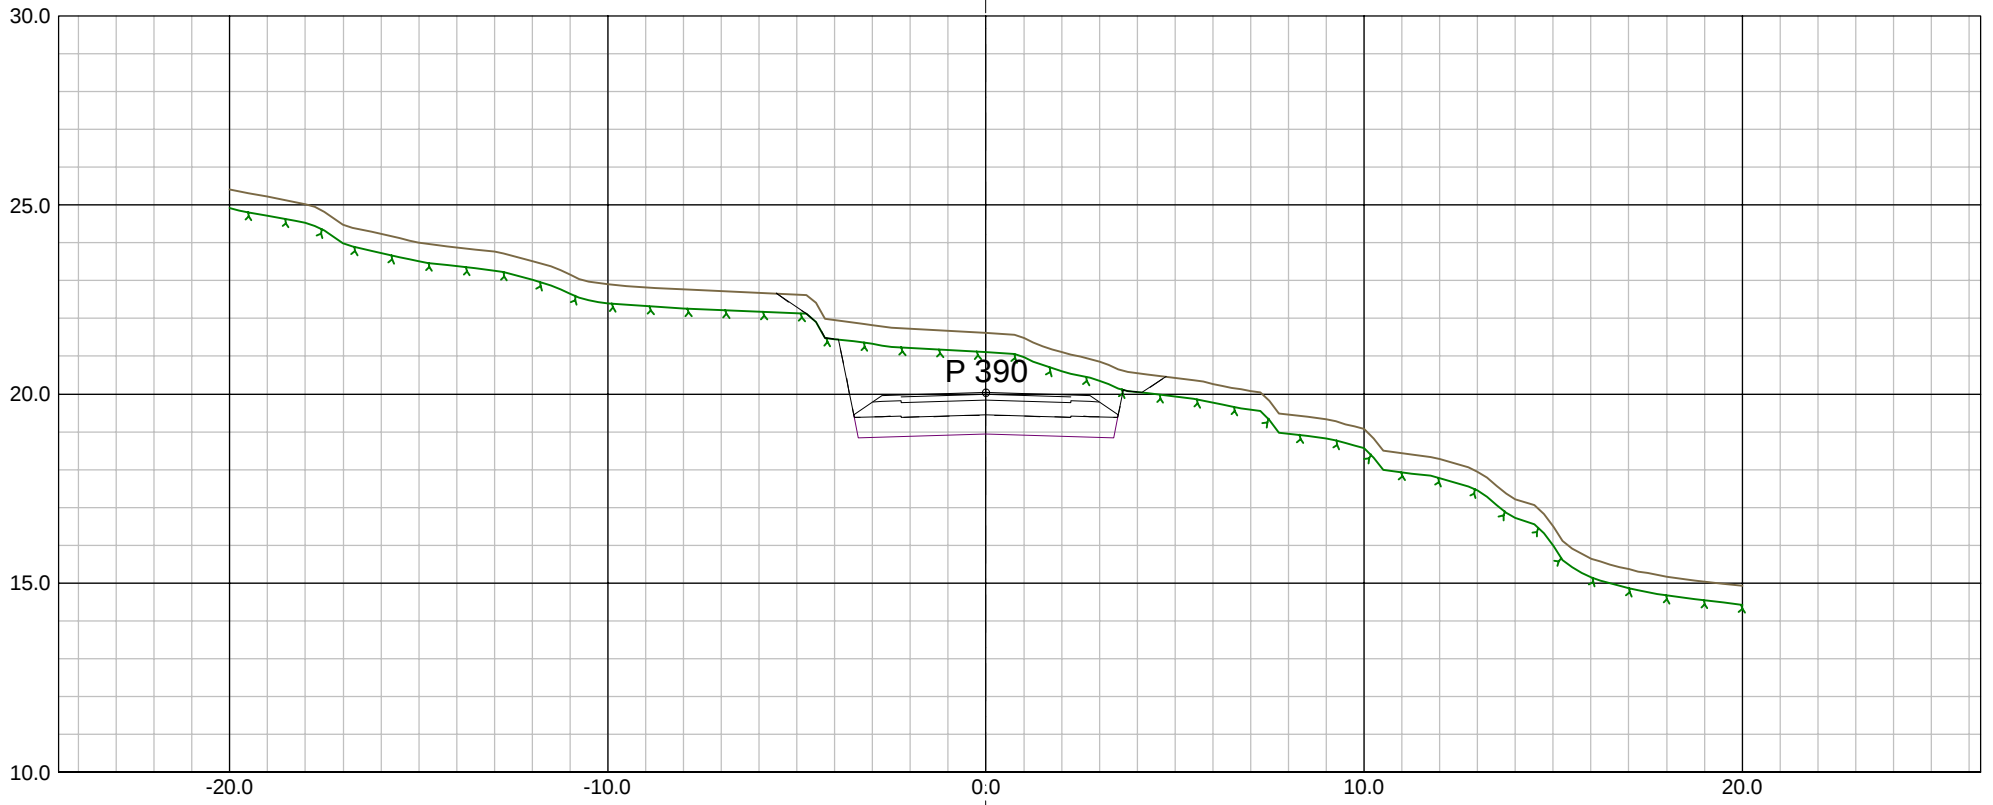

O-01 FØRSTE UTGAVE

22.10.2020 MG

Rev: Tekst:

Rev. dato: Sign:

Oppdragsleder:

Tegn:

Målestokk:

Ark:

Tegn.nr:

Rev:

KK

MG

1:200

A3

TU301

O-01

Oppdragsnr:

Kontr:

Dato:

Fag Type: Elg Luper

627793-02






KK

22.10.2020

Prosjekt:
Sveleviklia

Oppdragsgiver:
Nybyggern AS

Tegning:
Tverrprofiler SKV1

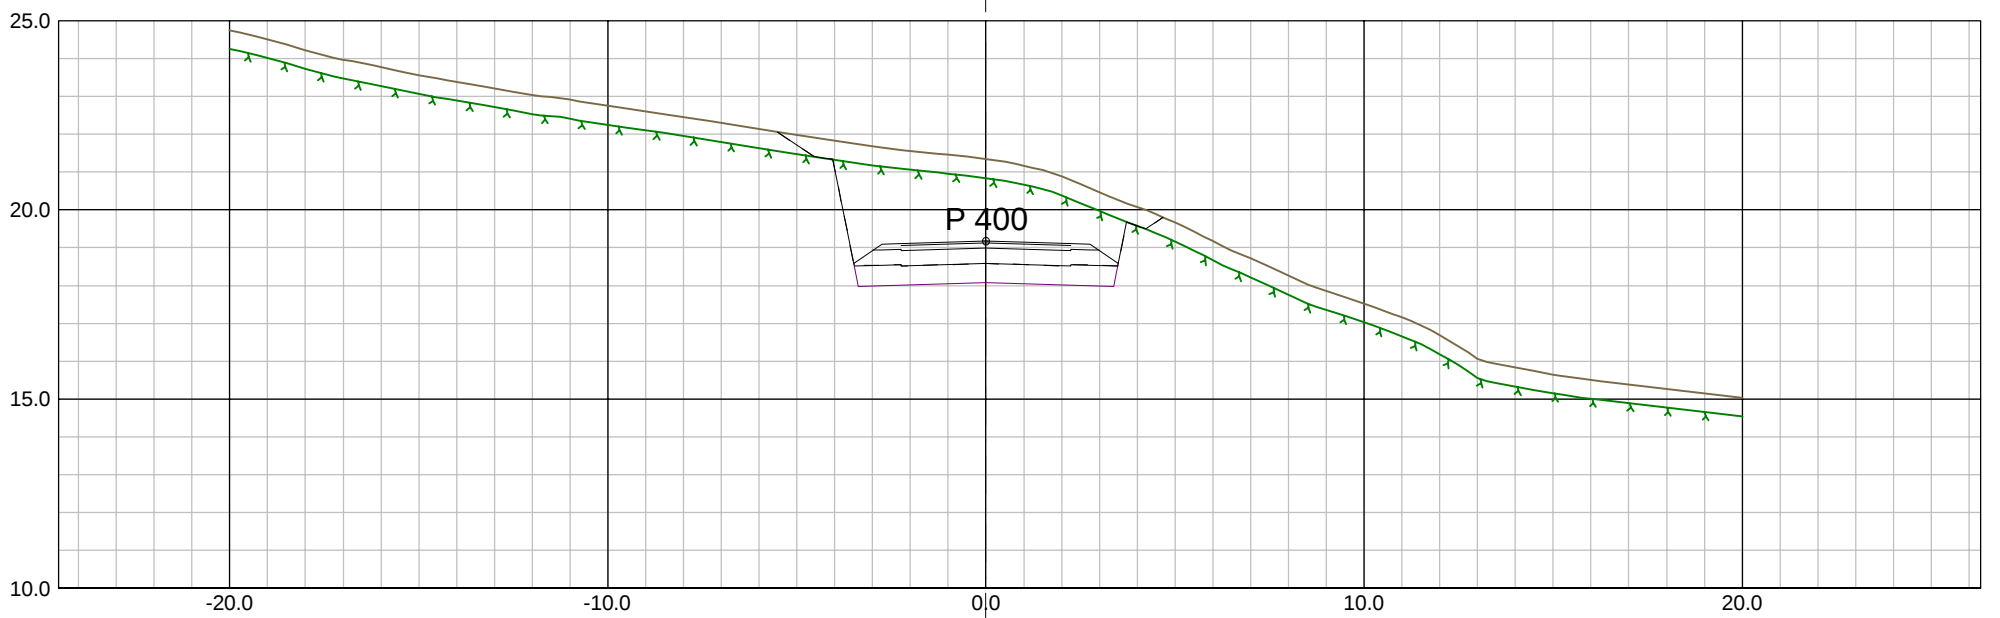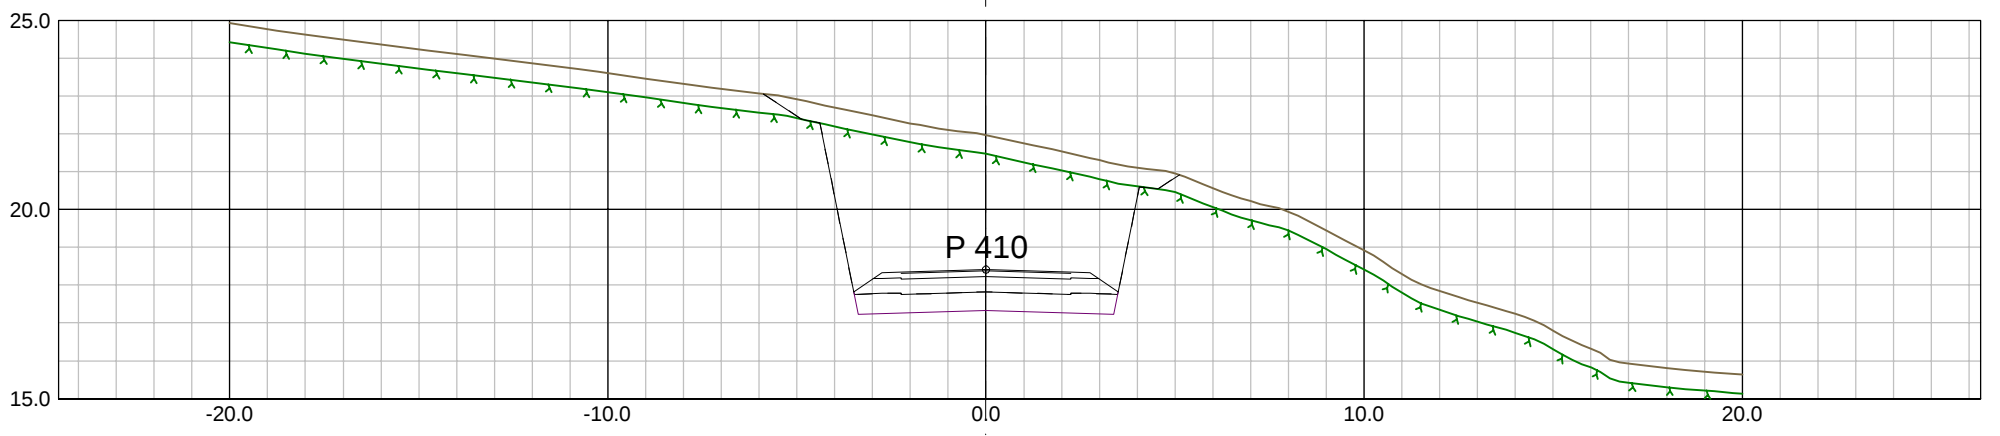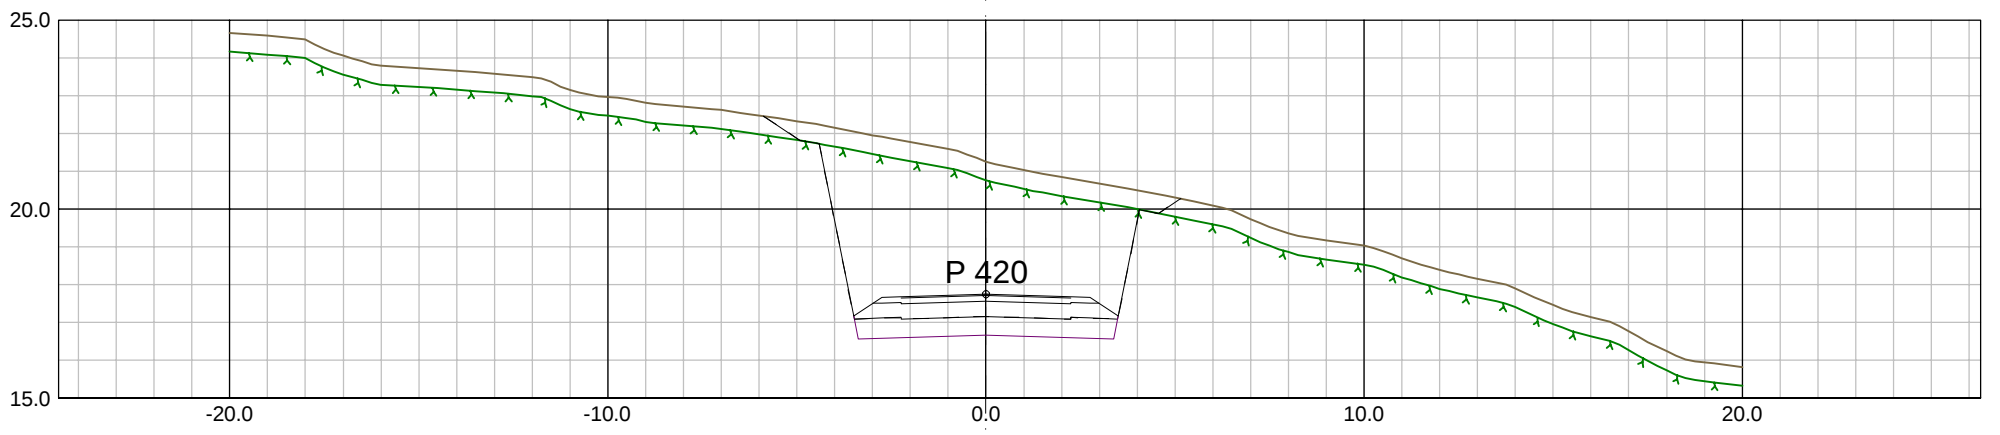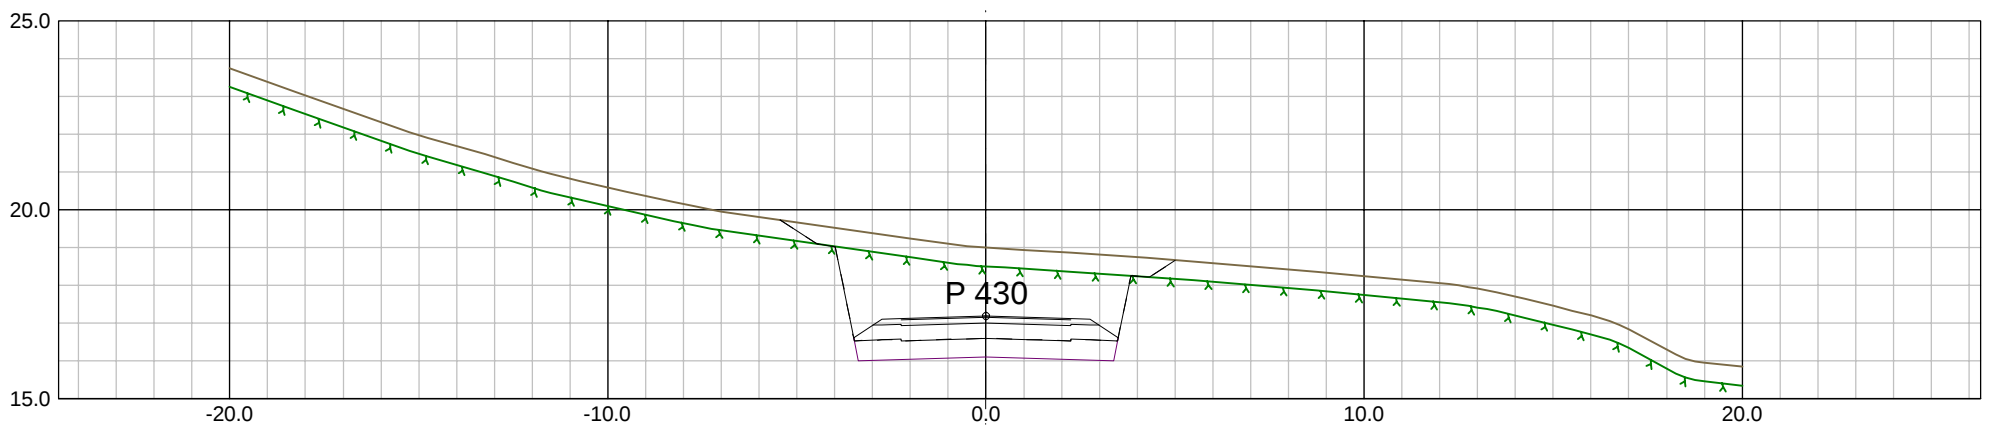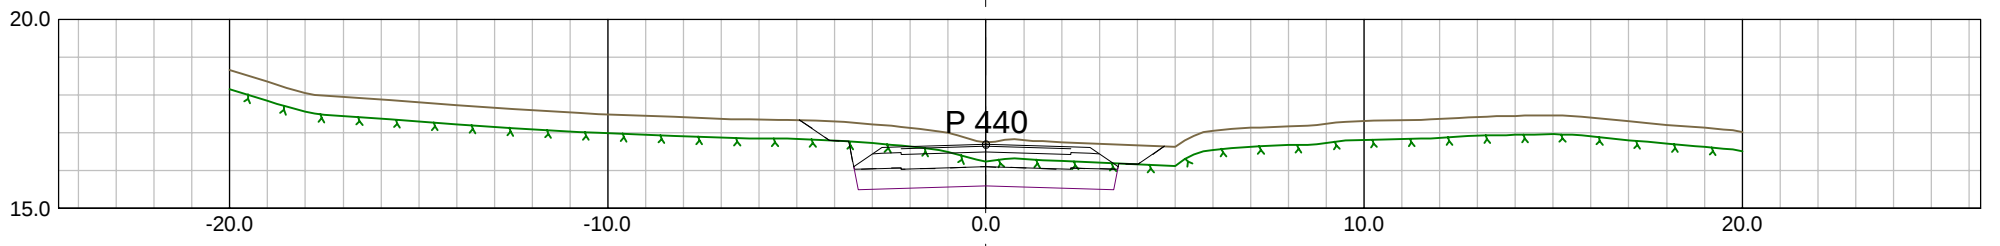

O-01 FØRSTE UTGAVE

22.10.2020 MG

Rev: Tekst:

Rev.dato: Sign:

Oppdragsleder:
KK

Tegn:
MG

Målestokk: Ark:
1:200 A3

Tegn.nr:
TU301

Rev:
O-01

Oppdragsnr:
627793-02

Kontr: Kontr2:
KK


Dato:
22.10.2020

Fag Type: Elg Luper

Prosjekt:
Sveneviklia

Oppdragsgiver:
Nybyggern AS

Tegning:
Tverrprofiler SKV1

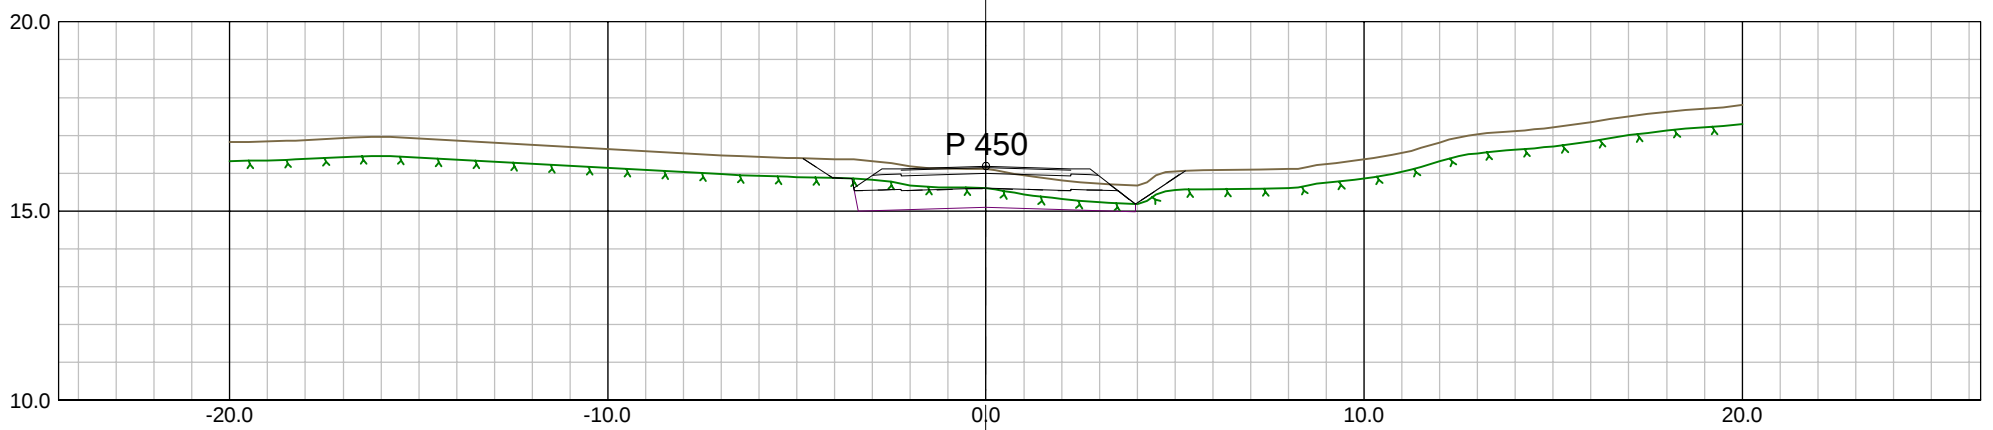

Oppdragsleder: KK	Tegn: MG	Målestokk: 1:200	Ark: A3	Tegnr. nr: TU301	Rev. nr: O-01
Oppdragsnr: 627793-02	Kontr: KK	Dato: 22.10.2020	Kontr2:	Fag Type: Elg Løper	Rev. dato: 22.10.2020

O-01 FØRSTE UTGAVE

22.10.2020 MG

Rev. Tekst:

Rev. dato: Sign:

Prosjekt:
Sveneviklia

Oppdragsgiver:
Nybyggern AS

Tegning:
Tverrprofiler SKV1

Oppdragsleder:
KK

Tegn:
MG

Målestokk:
1:200

Ark:
A3

Tegnr. nr:
TU301

Rev. nr:
O-01

Fag Type: Elg Løper