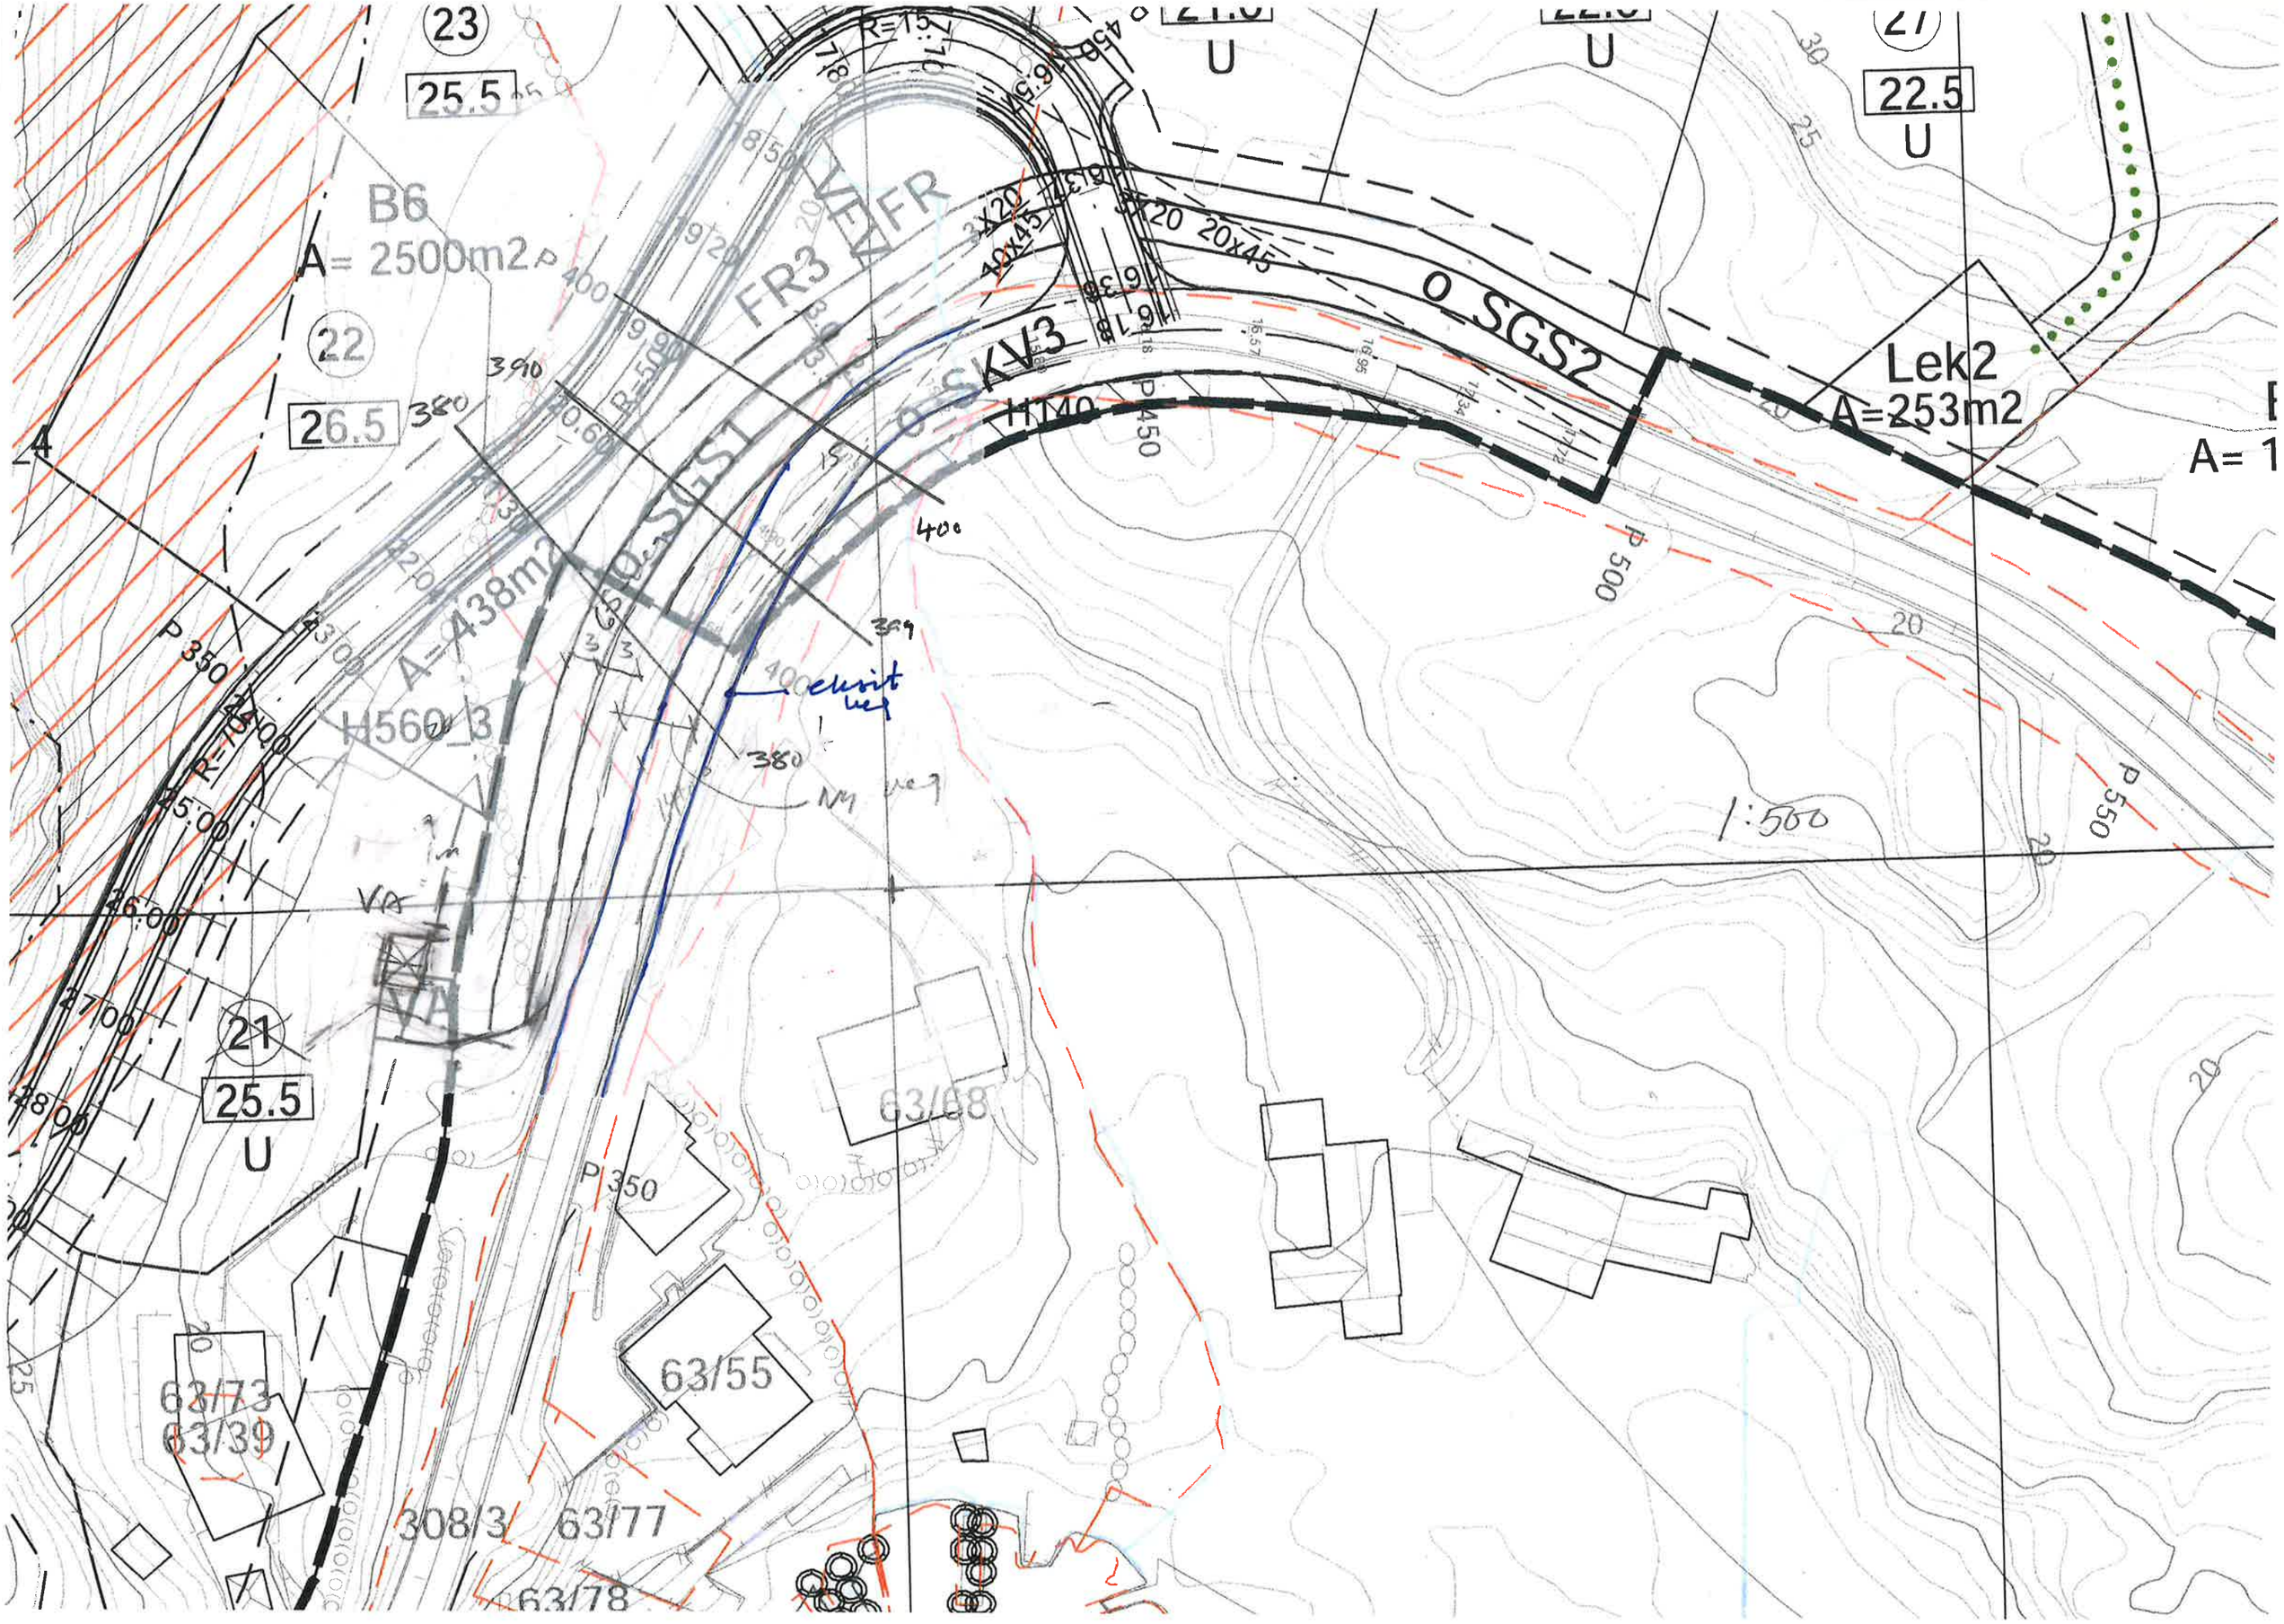
23
25.5
B6
A= 2500m2
22
26.5
FR3
VEZFR
KV3
H140
O SGS2
O SGS1
A=438m2
H560_3
21
25.5
U
63/68
63/55
63/73
63/39
308/3
63/77
63/78
Lek2
A=253m2
1:500

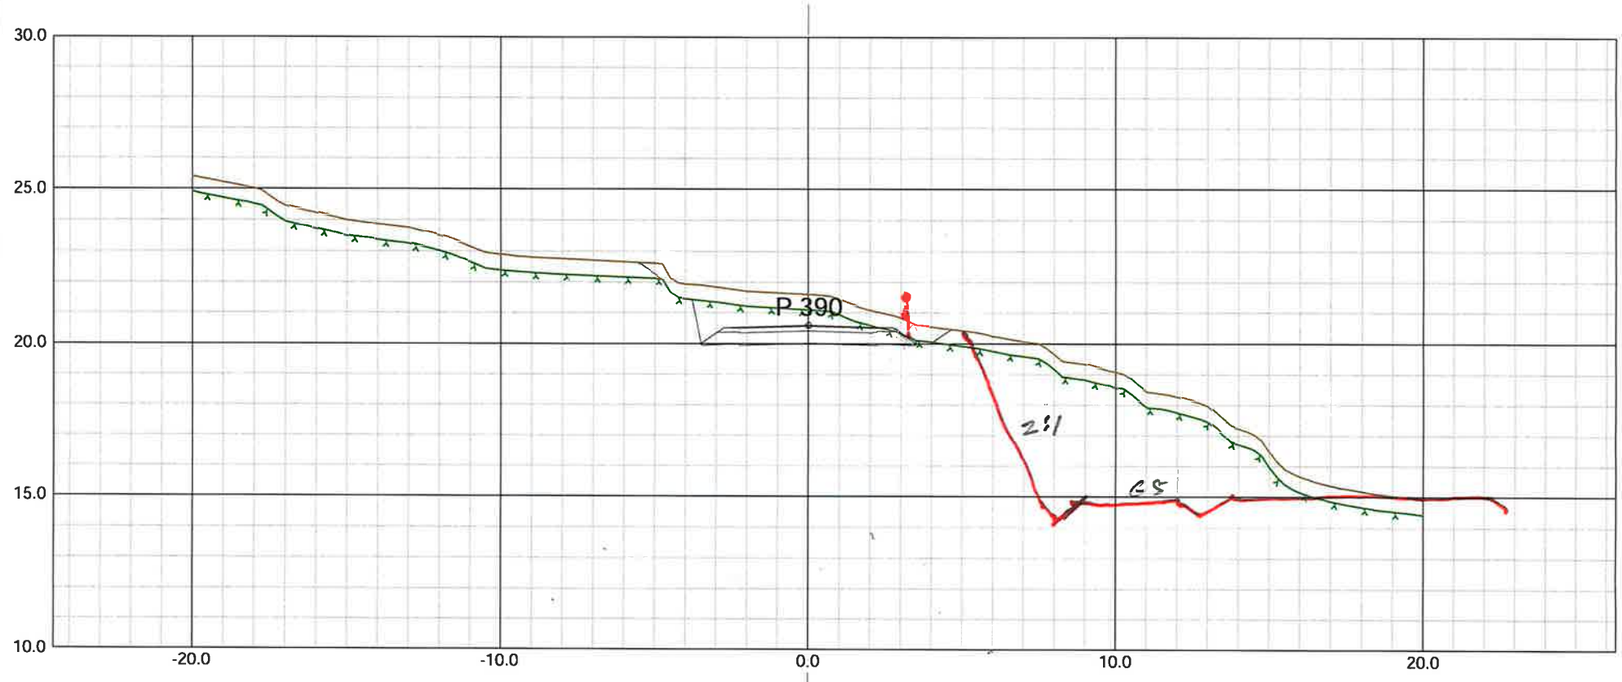

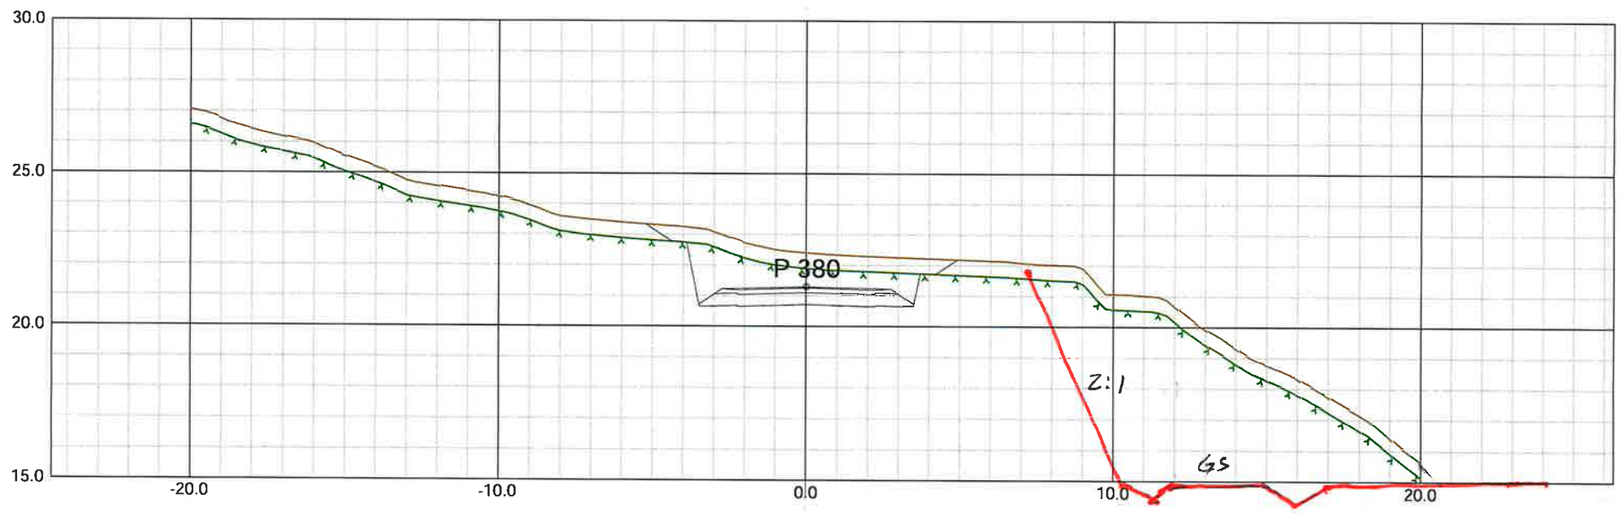

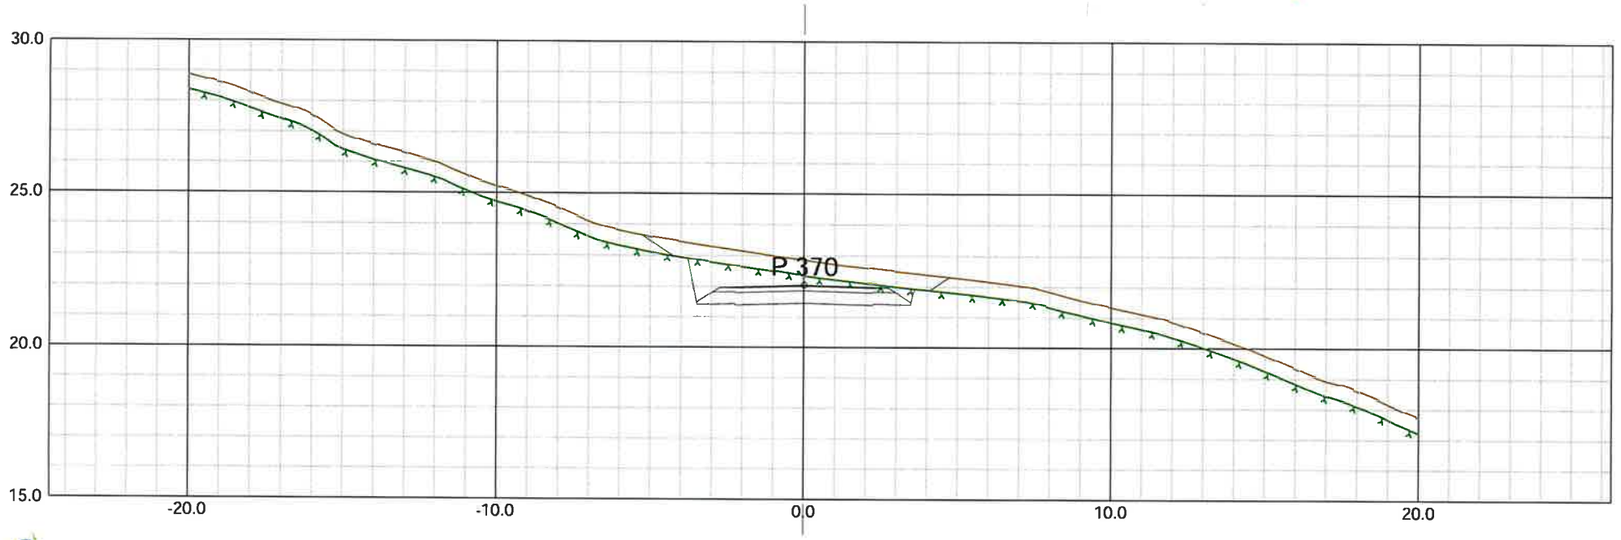

asplan viak

Rev:	Tekst:	Rev.dato:	Sign:
O-02	Revidert	15.11.2022	KK
O-01	FØRSTE UTGAVE	22.10.2020	MG

Prosjekt:	Oppdragsgiver:	Tegning:	Oppdragsleder:	Tegn:	Målestokk:	Ark:	Tegn.nr:	Rev:
Sveneviklia	Nybyggern AS	Tverrprofiler SKV1	KK	MG	1:200	A3	TU301	O-02
			Oppdragsnr: 627793-02	Kontr: KK / Kontr2:	Dato: 22.10.2020		Fag Type Utg Løpenr	

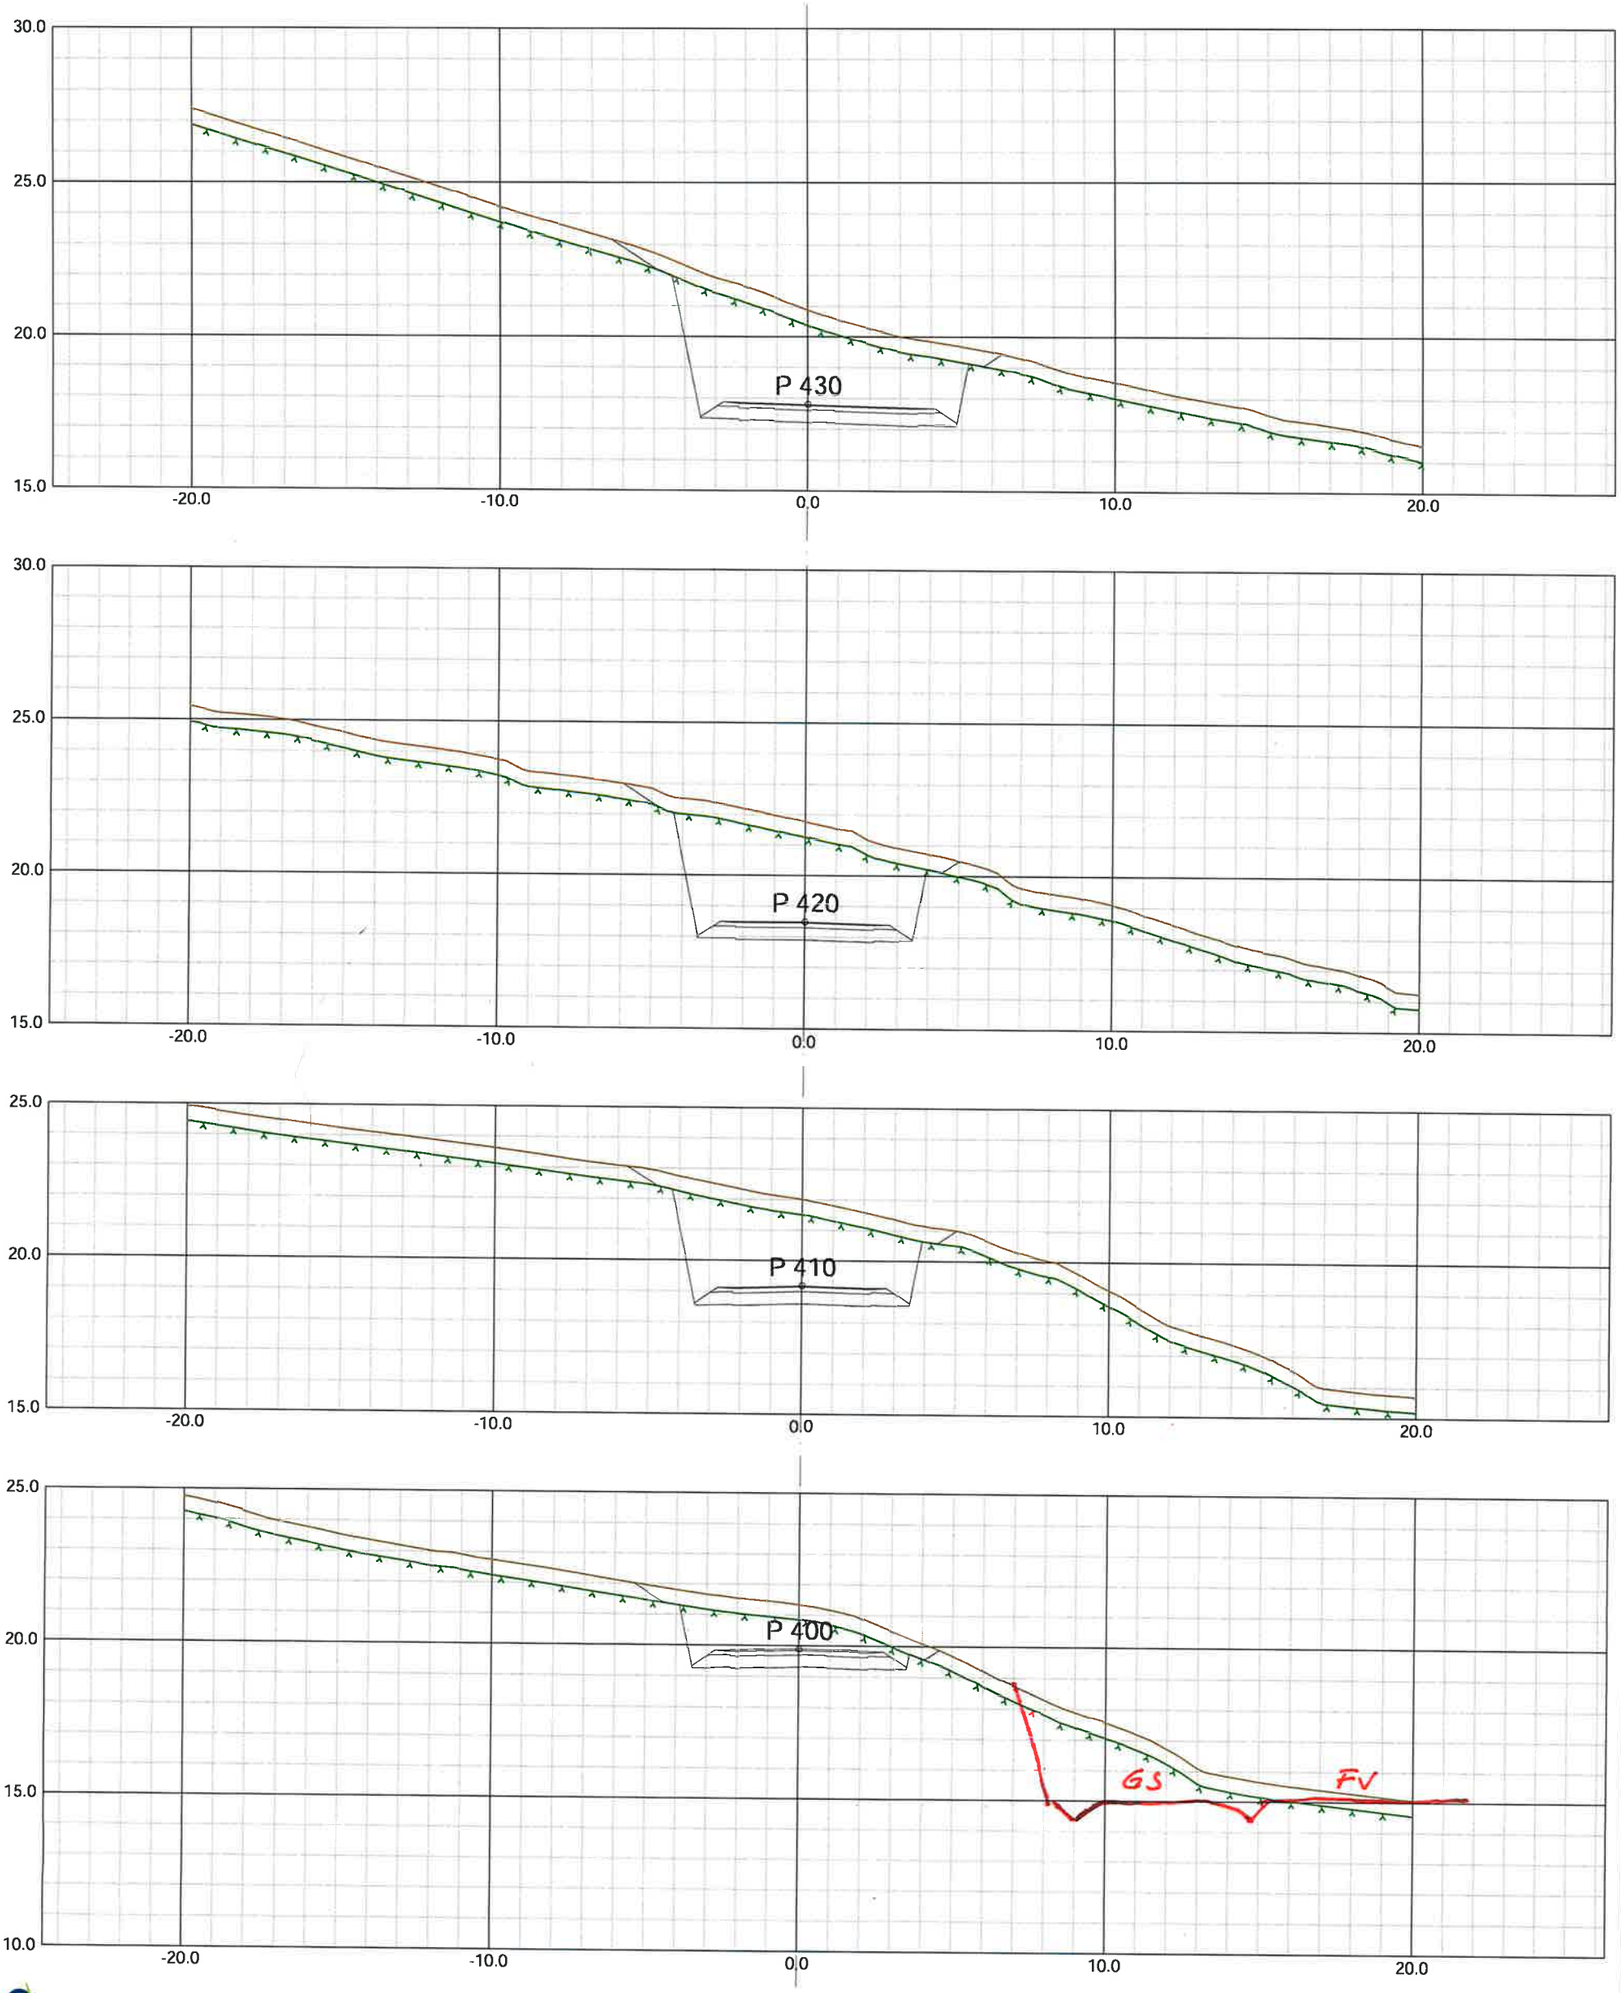

asplan viak

Rev:	Tekst:	Rev.dato:	Sign:
O-02	Revidert	15.11.2022	KK
O-01	FØRSTE UTGAVE	22.10.2020	MG

Prosjekt:	Oppdragsgiver:	Tegning:	Oppdragsleder:	Tegn:	Målestokk:	Ark:	Tegn.nr:	Rev:
Sveneviklia	Nybyggern AS	Tverrprofiler SKV1	KK	MG	1:200	A3	TU301	O-02
			Oppdragsnr: 627793-02	Kontr: KK	Kontr2:	Dato: 22.10.2020	Fag Type Lig Løpenr	