

Vertikalnivå 2 - på grunnfl/vannoverflaten

Tegnforklaring

Reguleringsplan PBL 2008

§12-5. Nr. 1 - Bebyggelse og anlegg

- BA Bebyggelse og anlegg (1001)

§12-5. Nr. 2 - Samferdselsanlegg og teknisk infrastruktur

- SV Veg (2010)
- KV Kjøreveg (2011)
- AVT Annen veggrunn - tekniske anlegg (2018)
- AVG Annen veggrunn - grøntareal (2019)
- SK Kombinerte formål for samferdselsanlegg og/eller teknisk infrastrukturtraseer (2800)
- SAA Angitte samferdselsanlegg og/eller teknisk infrastrukturtraseer kombinert med andre angitte hovedformål (2900)

§12-5. Nr. 5 - Landbruks-, natur- og friluftsmål samt reindrift

- LNFR LNFR areal for nødvendige tiltak for landbruk og reindrift og gårdstilknyttet næringsvirksomhet basert på gårdens ressursgrunnlag (5100)
- LAA LNFR formål kombinert med andre angitte hovedformål (5900)
- BSV Bruk og vern av sjø og vassdrag med tilhørende strandsone (6001)
- §12-6 - Hensynssoner
 - H190 Andre sikringssoner (190)
 - H310 Ras- og skredfare (310)
 - H320 Flomfare (320)

§12-7 - Bestemmelsesområder

- H570 Bevaring kulturmiljø (570)
- H730 Båndlegging etter lov om kulturminner (730)
- H740 Båndlegging etter andre lover (740)
- #2_B Handlingsrom bru (2)
- #2_BK Omlegging bekk (2)
- #2_F Faunapassasje (2)
- #2_S Støytillat (2)
- #2_T Handlingsrom tunnelportal (2)
- #2_V Handlingsrom veg (2)
- #12 Krav om nærmere undersøkelser, overvåking og klargjøring av virkninger (12)



#MBA Midlertidig bygge- og anleggsområde

- Linjesymbol**
- Plangrense
 - Formålgrense
 - Bestemmelsegrense
 - Midlertidig bygge- og anleggsrense
 - Grense for sikringszone
 - Grense for faresone
 - Grense for angitt hensynssone
 - Grense for båndleggingszone
 - Bebyggelse som forutsettes fjernet (1215)
 - Regulert senterlinje (1221)
 - Friskiljelinje (1222)
 - Regulert støyskjerm (1227)

Punktsymboler

- Stenging av avkjørsel (1241)
 - Avkjørsel - både inn og utkjøring (1242)
 - Tunnelåpning (1253)
- Kilde for basiskart: Geonorge
 Dato for basiskart: 14.04.2022
 Ekvivalens: 1m
 Kartmålestokk: 1:2000 m

Revisjon	Dato	Saksnr.	Sign.
Detaljregulering E39 Lyngdal vest - Kvinesdal NV42E39LK-PLA-RAP-0003			
Saksbehandling iht. plan- og bygningsloven		Dato	Saksnr. Sign.
Kommestyret sitt vedtak			
2. gangs behandling			
Offentlig ettersyn fra x til x			
1. gangs behandling			
Kunngjøring av oppstart av planarbeid		15.09.2021	- NOERSA
Kunngjøring av oppstart av planarbeid		15.05.2023	Utarbeidet av: Tegningsnummer: R0001

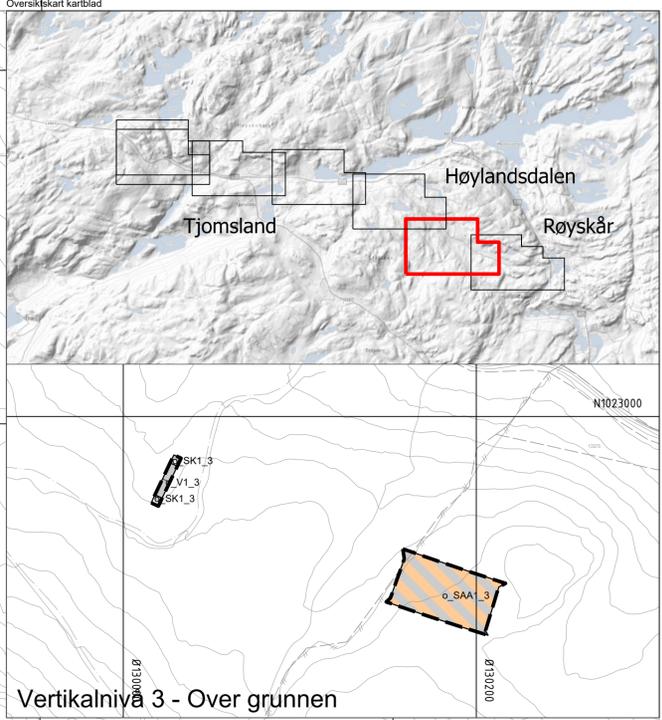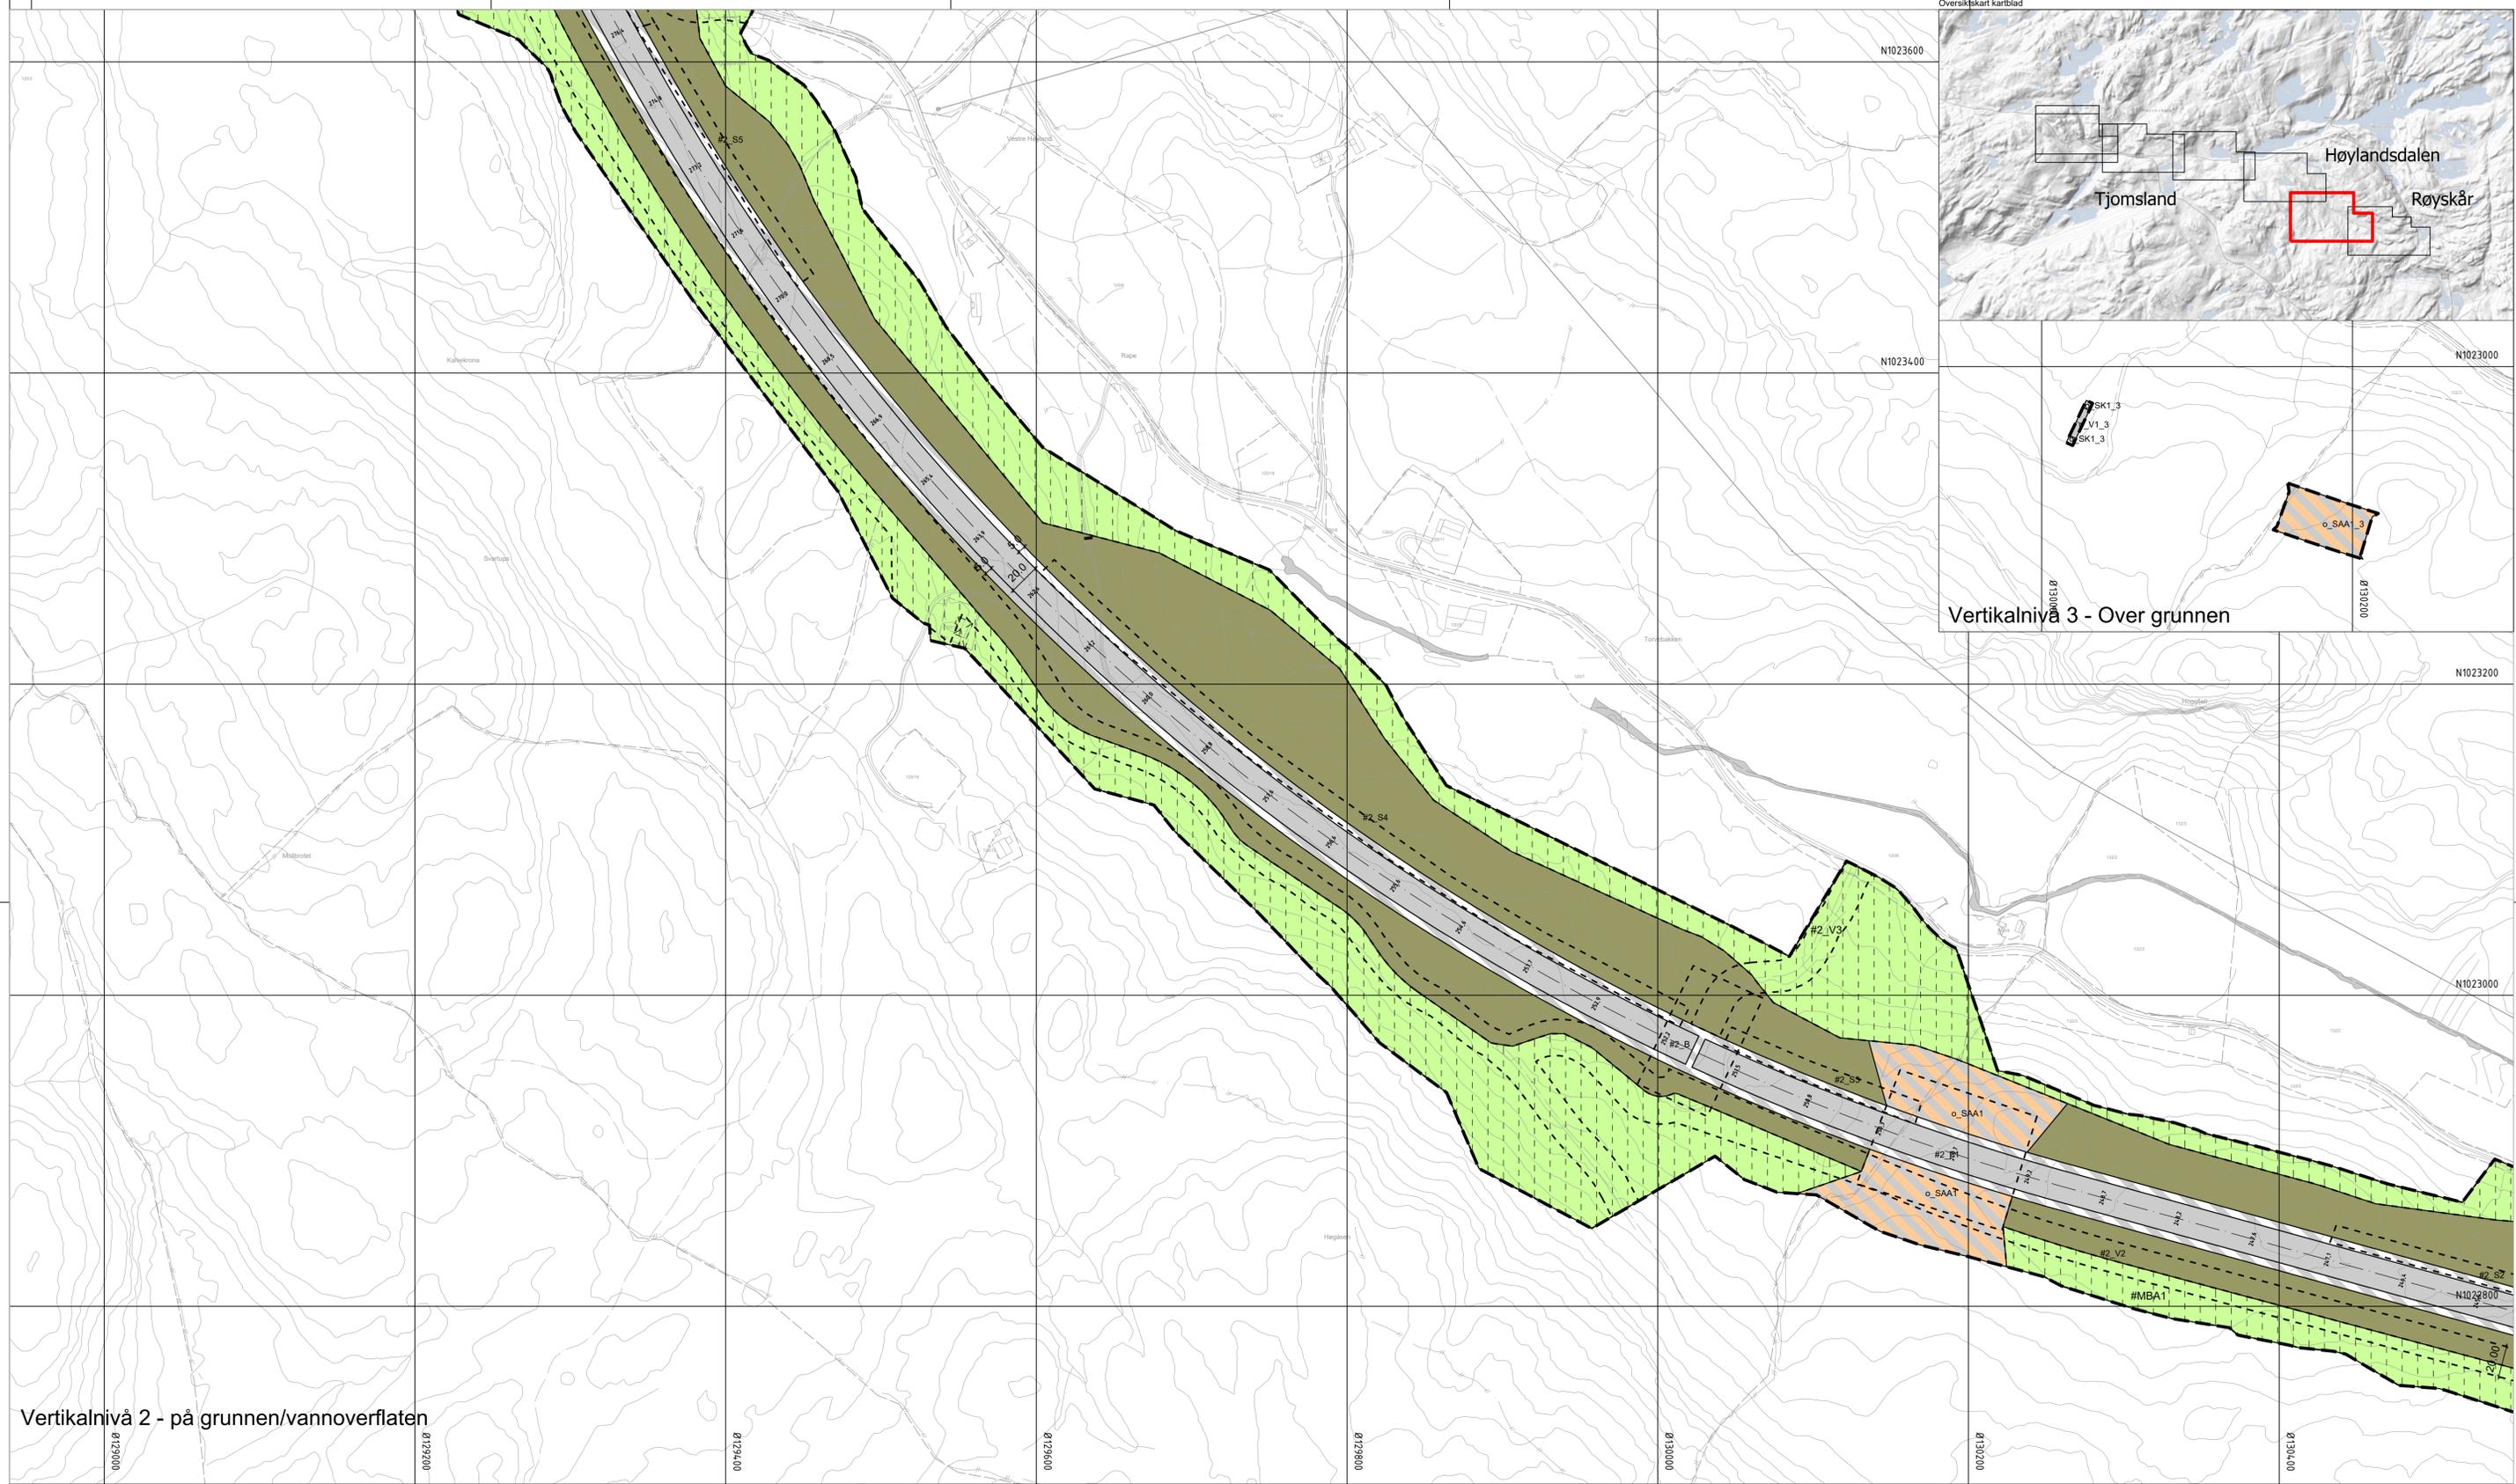

Vertikalnivå 2 - på grunnen/vannoverflaten

Tegnforklaring

Reguleringsplan PBL 2008

§12-5. Nr. 1 - Bebyggelse og anlegg

- BA Bebyggelse og anlegg (1001)
- SV Veg (2010)
- KV Kjøreveg (2011)
- AVT Annen veggrunn - tekniske anlegg (2018)
- AVG Annen veggrunn - grøntareal (2019)
- SK Kombinerte formål for samferdselsanlegg og/eller teknisk infrastrukturtraseer (2800)
- SAA Angitte samferdselsanlegg og/eller teknisk infrastrukturtraseer kombinert med andre angitte hovedformål (2900)

§12-5. Nr. 5 - Landbruks-, natur- og friluftformål samt reindrift

- LNFR LNFR areal for nødvendige tiltak for landbruk og reindrift og gårdstilknyttet næringsvirksomhet basert på gårdens ressursgrunnlag (5100)
- LAA LNFR formål kombinert med andre angitte hovedformål (5900)
- BSV Bruk og vern av sjø og vassdrag med tilhørende strandsone (6001)
- H190 Andre sikringssoner (190)
- H310 Ras- og skredfare (310)
- H320 Flomfare (320)

§12-5. Nr. 6 - Bruk og vern av sjø og vassdrag med tilhørende strandsone

- H190 Andre sikringssoner (190)
- H310 Ras- og skredfare (310)
- H320 Flomfare (320)

§12-7 - Bestemmelseområder

- H570 Bevaring kulturmiljø (570)
- H730 Båndlegging etter lov om kulturminner (730)
- H740 Båndlegging etter andre lover (740)
- #2_B Handlingsrom bru (2)
- #2_BK Omlegging bekk (2)
- #2_F Faunapassasje (2)
- #2_S Støytillat (2)
- #2_T Handlingsrom tunnelportal (2)
- #2_V Handlingsrom veg (2)
- #12 Krav om nærmere undersøkelser, overvåking og klargjøring av virkninger (12)



#MBA Midlertidig bygge- og anleggsområde

- Linjesymbol**
- Plangrense
 - Formålgrense
 - Bestemmelsegrense
 - Midlertidig bygge- og anleggsområde
 - Grense for sikringszone
 - Grense for faresone
 - Grense for angitt hensynssone
 - Grense for båndleggingszone
 - Bebyggelse som forutsettes fjernet (1215)
 - Regulert senterlinje (1221)
 - Frisiklinje (1222)
 - Regulert støyskjerm (1227)

Punktsymboler

- Stenging av avkjørsel (1241)
 - Avkjørsel - både inn og utkjøring (1242)
 - Tunnelåpning (1253)
- Kilde for basiskart: Geonorge
 Dato for basiskart: 14.04.2022
 Ekvivalens: 1m
 Kartmålestokk: 1:2000 m
-

Revisjon	Dato	Saksnr.	Sign.
Detailregulering		PlanID:	202107
E39 Lyngdal vest - Kvinesdal		Kartgrunnlag:	FKB-B
NV42E39LK-PLA-RAP-0003		Kartreferanse:	EUREF 89 NTM-6
		Høydegrunnlag:	NN2000
Saksbehandling iht. plan- og bygningsloven		Dato	Saksnr.
Kommunestyret sitt vedtak			
2. gangs behandling			
Offentlig ettersyn fra x til x			
1. gangs behandling			
Kunngjøring av oppstart av planarbeid		15.09.2021	-
Kunngjøring av oppstart av planarbeid		Dato:	Utarbeidet av:
		15.05.2023	
Lyngdal Kommune		NyeVeier	
		SWECO R0002	

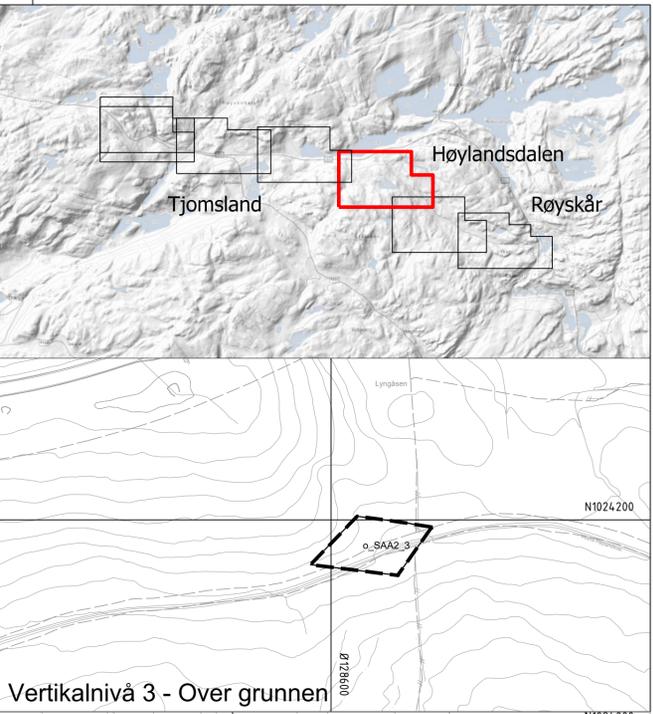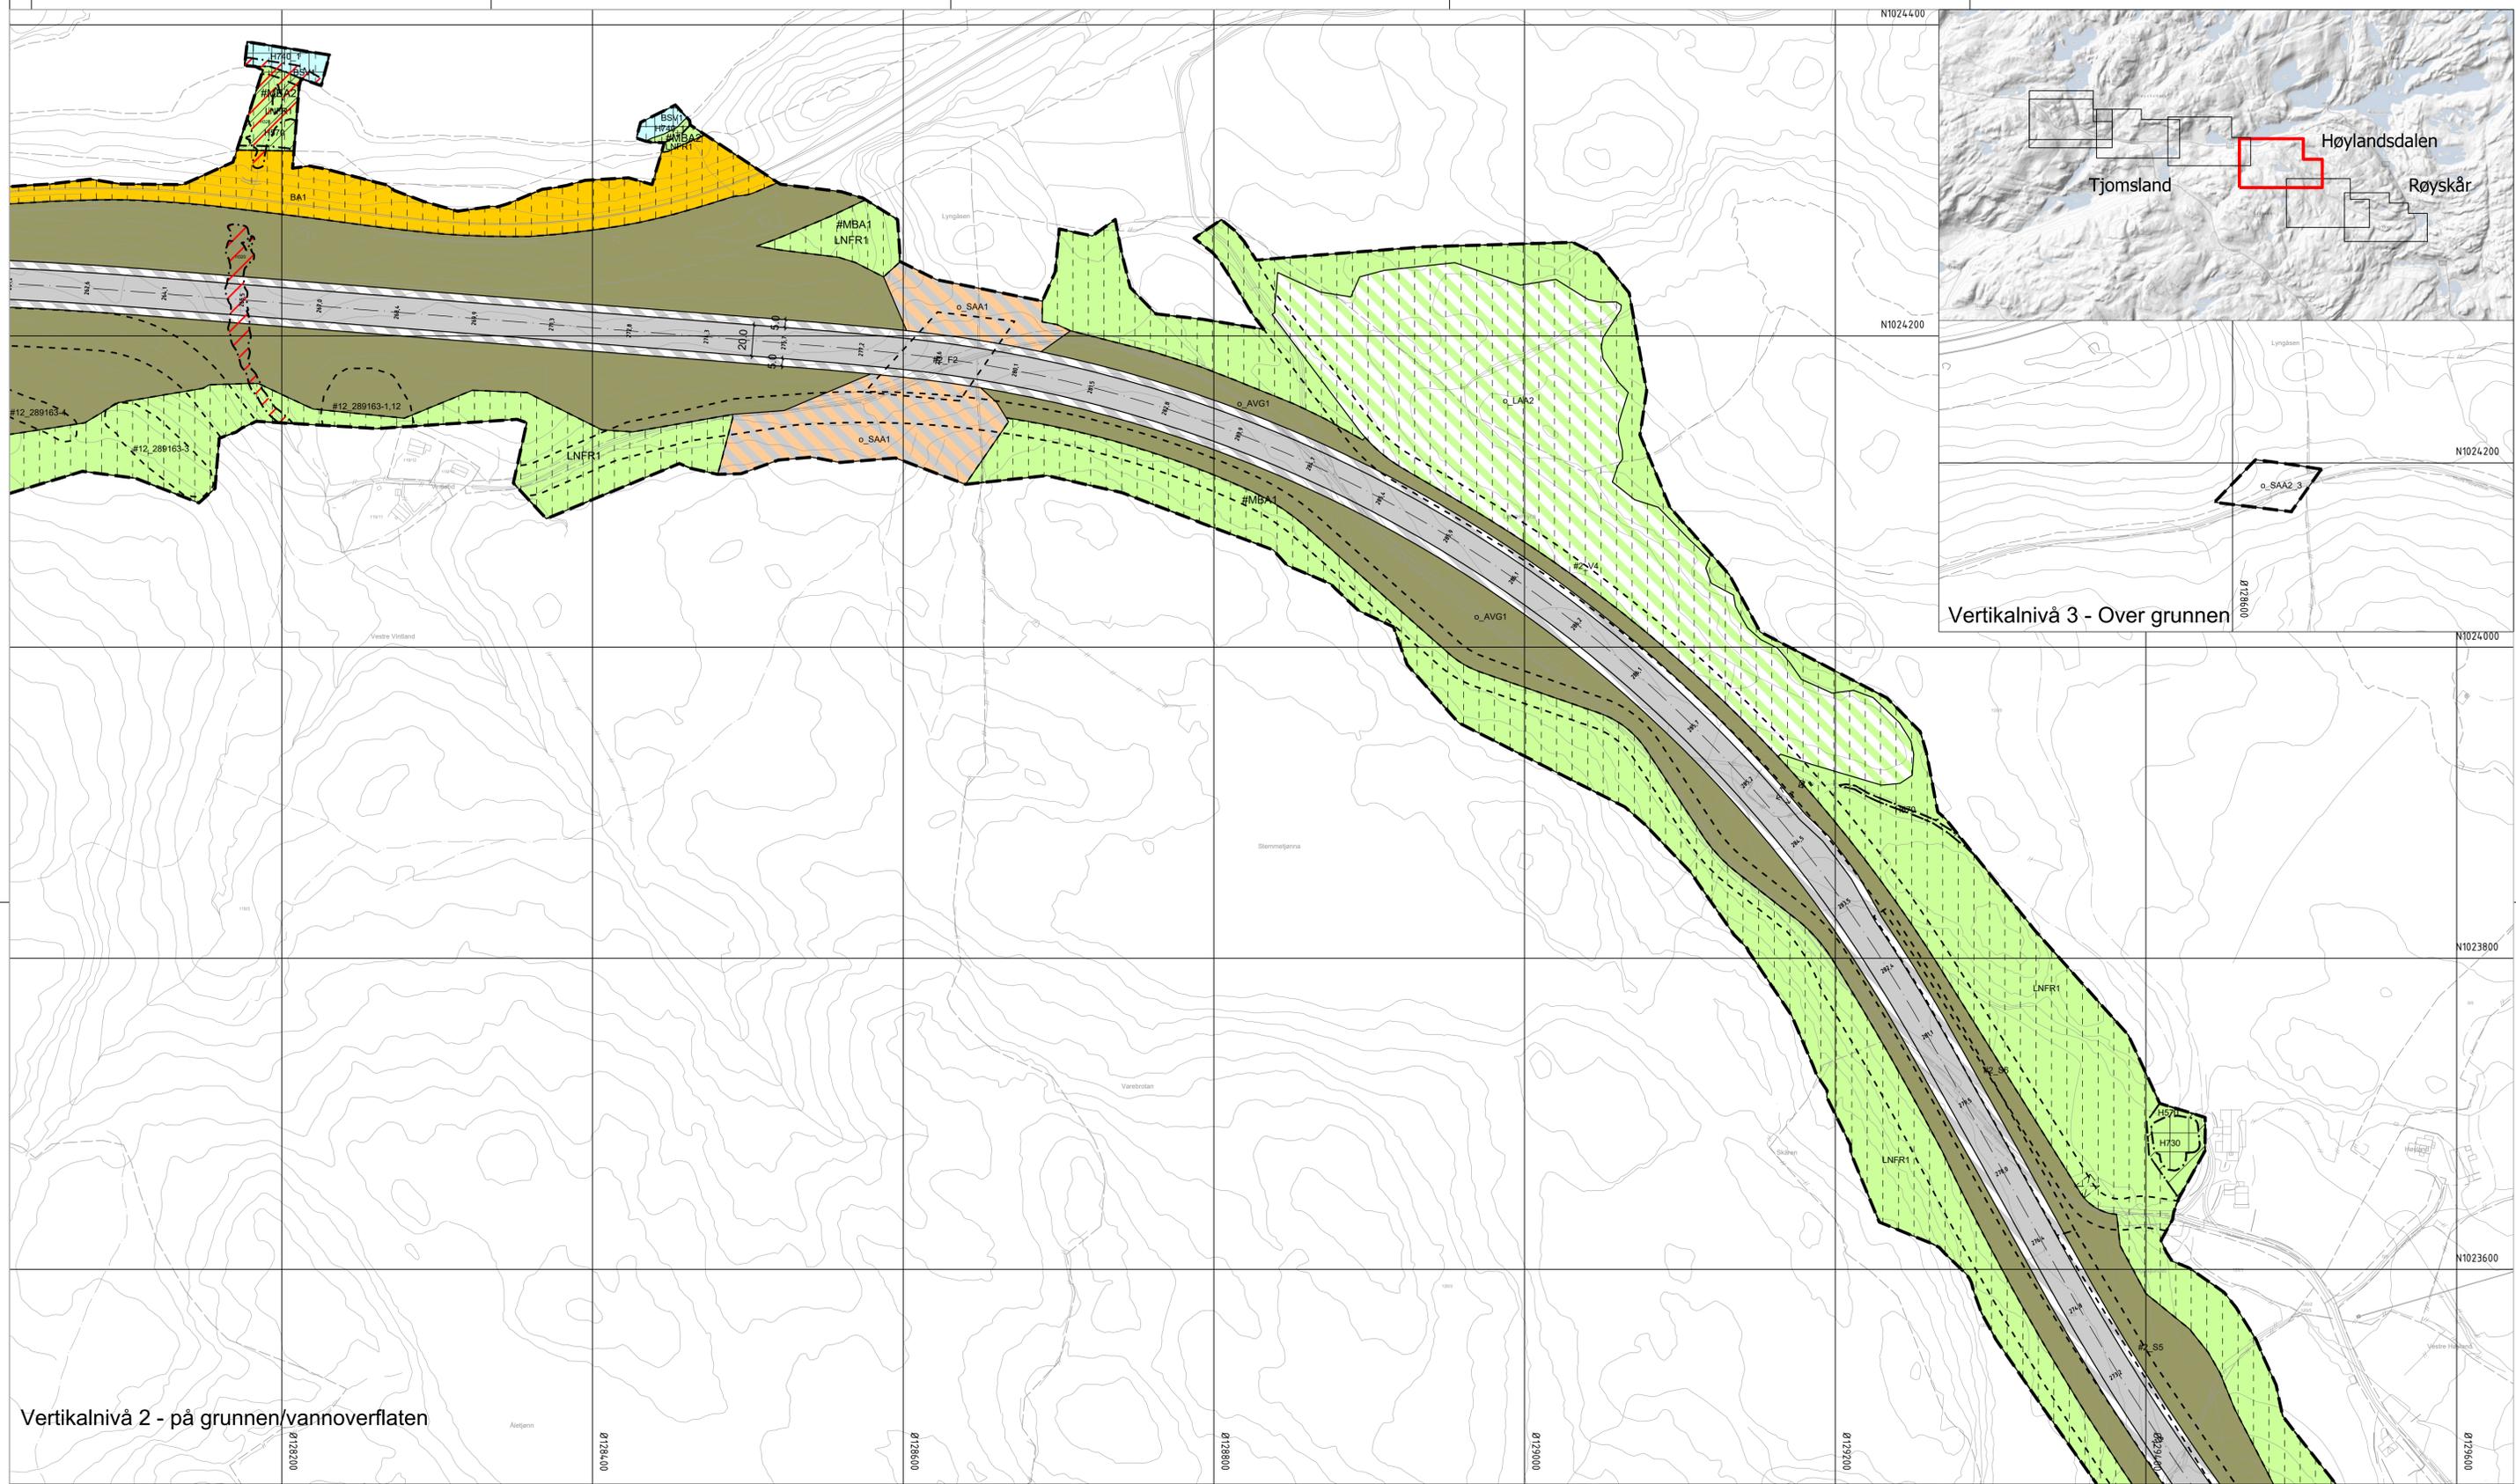

Vertikalnivå 2 - på grunnen/vannoverflaten

Tegnforklaring

Reguleringsplan PBL 2008

- §12-5. Nr. 1 - Bebyggelse og anlegg**
 - BA Bebyggelse og anlegg (1001)
- §12-5. Nr. 2 - Samferdselsanlegg og teknisk infrastruktur**
 - SV Veg (2010)
 - KV Kjøreveg (2011)
 - AVT Annen veggrunn - tekniske anlegg (2018)
 - AVG Annen veggrunn - grøntareal (2019)
 - SK Kombinerte formål for samferdselsanlegg og/eller teknisk infrastrukturtraseer (2800)
 - SAA Angitte samferdselsanlegg og/eller teknisk infrastrukturtraseer kombinert med andre angitte hovedformål (2900)



- §12-5. Nr. 5 - Landbruks-, natur- og friluftsmål samt reindrift**
 - LNFR LNFR areal for nødvendige tiltak for landbruk og reindrift og gårdstilknyttet næringsvirksomhet basert på gårdens ressursgrunnlag (5100)
 - LAA LNFR formål kombinert med andre angitte hovedformål (5900)
- §12-5. Nr. 6 - Bruk og vern av sjø og vassdrag med tilhørende strandsone**
 - BSV Bruk og vern av sjø og vassdrag med tilhørende strandsone (6001)
- §12-6 - Hensynssoner**
 - #190 Andre sikringssoner (190)
 - #310 Ras- og skredfare (310)
 - #320 Flomfare (320)

- #570 Bevaring kulturmiljø (570)
- #730 Båndlegging etter lov om kulturminner (730)
- #740 Båndlegging etter andre lover (740)
- §12-7 - Bestemmelseområder**
 - #2_B Handlingsrom bru (2)
 - #2_BK Omlegging bekk (2)
 - #2_F Faunapassasje (2)
 - #2_S Støytillak (2)
 - #2_T Handlingsrom tunnelportal (2)
 - #2_V Handlingsrom veg (2)
 - #12 Krav om nærmere undersøkelser, overvåking og klargjøring av virkninger (12)

- #MBA Midlertidig bygge- og anleggsområde
- Linjesymbol**
 - Plangrense
 - - - - - Formålsgrense
 - - - - - Bestemmelsegrense
 - - - - - Midlertidig bygge- og anleggsgrense
 - . - . - Grense for sikringszone
 - . - . - Grense for faresone
 - . - . - Grense for angitt hensynssone
 - . - . - Grense for båndleggingszone
 - - - - - Bebyggelse som forutsettes fjernet (1215)
 - - - - - Regulert senterlinje (1221)
 - - - - - Frisiktlinje (1222)
 - - - - - Regulert støyskjerm (1227)

- Punktsymboler**
 - ⇄ Stenging av avkjørsel (1241)
 -) Avkjørsel - både inn og utkjøring (1242)
 -) Tunnelåpning (1253)
- Kilde for basiskart: Geonorge
- Dato for basiskart: 14.04.2022
- Ekvidistanse: 1m
- Kartmålestokk: 1:2000 m
- 0 50 100m

Revisjon	Dato	Saksnr.	Sign.
Detaljregulering E39 Lyngdal vest - Kvinesdal NV42E39LK-PLA-RAP-0003		PlanID: 202107	
		Kartgrunnlag: FKB-B	
		Kartreferanse: EUREF 89 NTM-6	
		Høydegrunnlag: NN2000	
Saksbehandling iht. plan- og bygningsloven		Dato	Saksnr. Sign.
Kommunestyret sitt vedtak 2. gangs behandling Offentlig ettersyn fra x til x 1. gangs behandling			
Kunngjøring av oppstart av planarbeid		15.09.2021	- NOERSA
	Dato: 15.05.2023		Utarbeidet av: Tegningsnummer: R0003

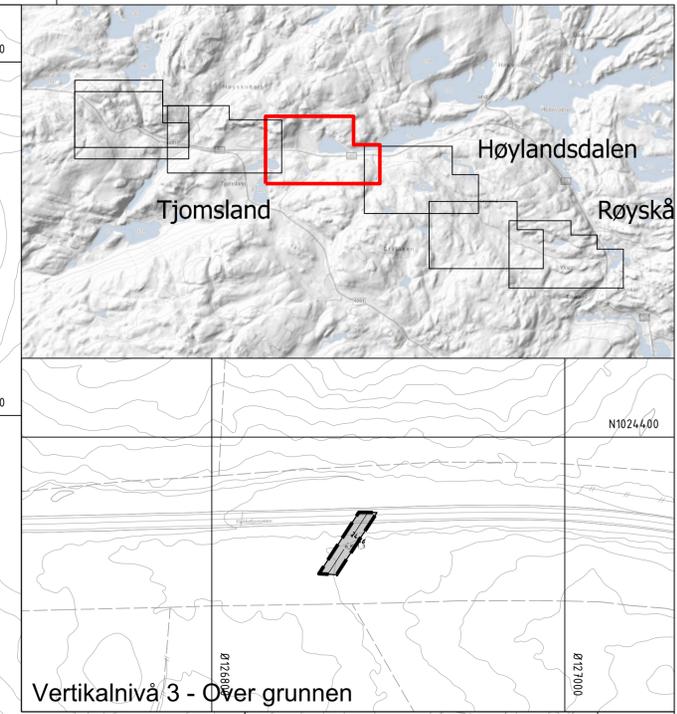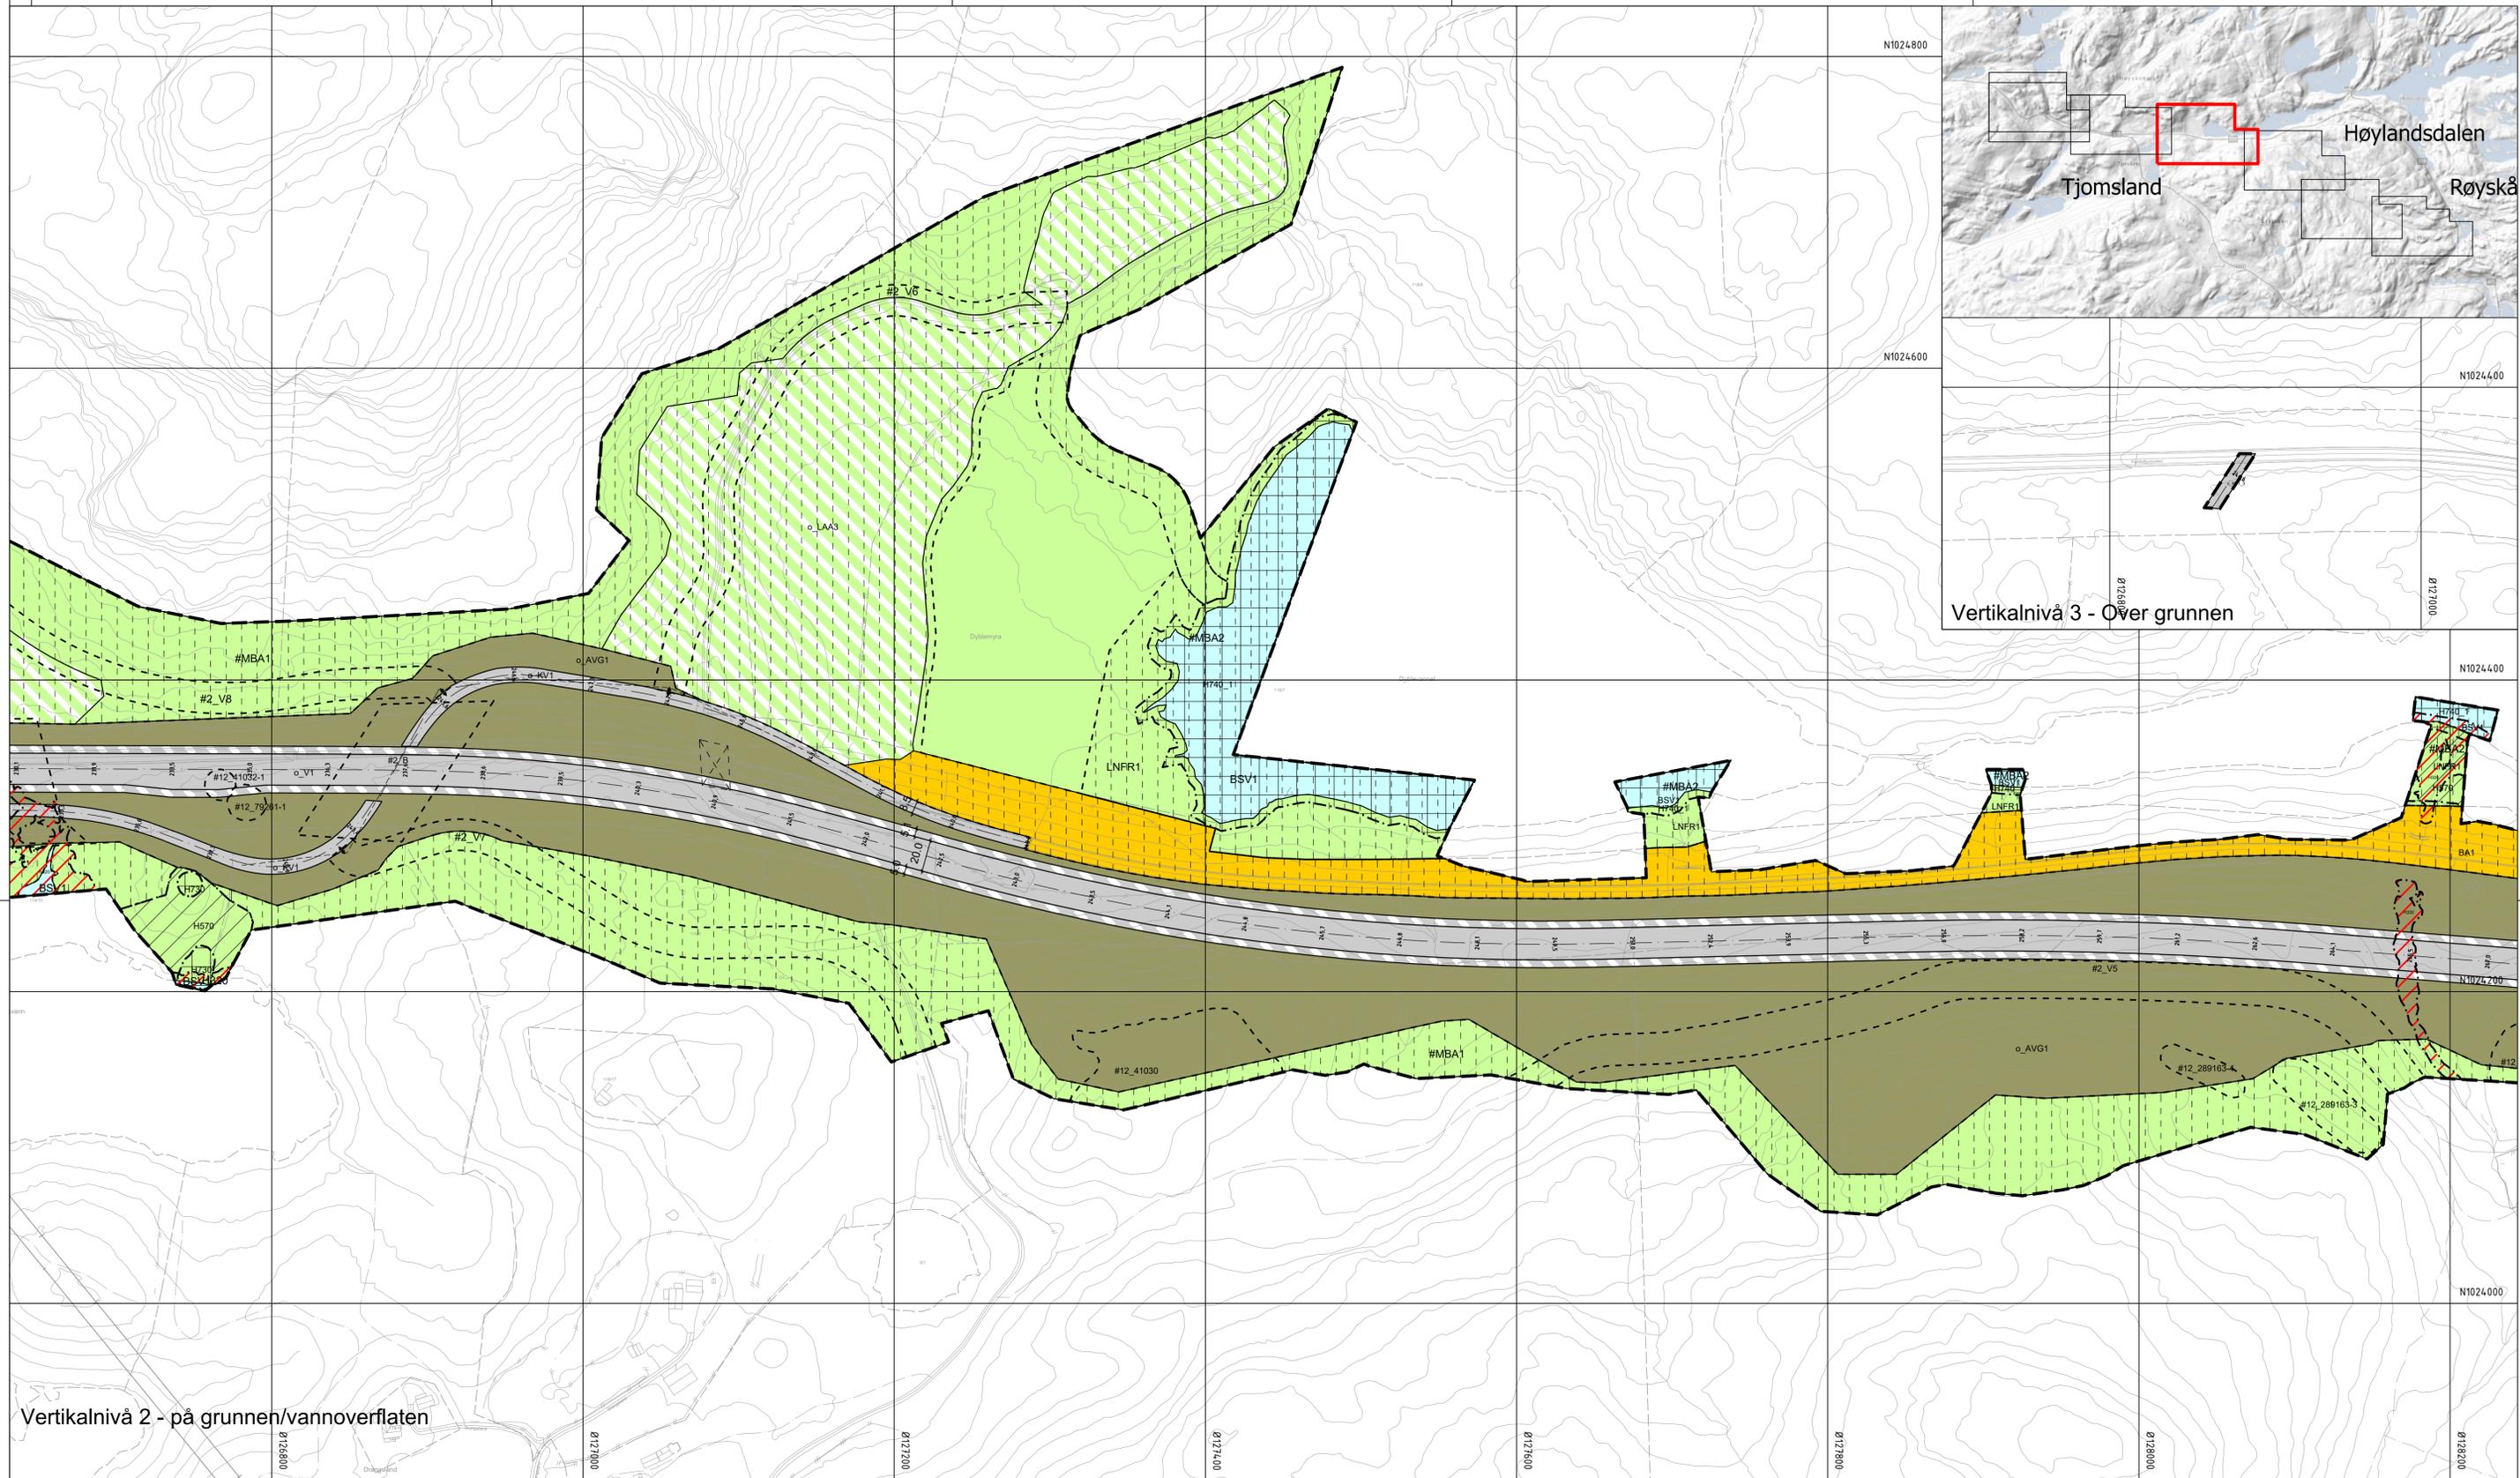

Tegnforklaring

Reguleringsplan PBL 2008

- §12-5. Nr. 1 - Bebyggelse og anlegg**
- BA Bebyggelse og anlegg (1001)
- §12-5. Nr. 2 - Samferdselsanlegg og teknisk infrastruktur**
- SV Veg (2010)
 - KV Kjøreveg (2011)
 - AVT Annen veggrunn - tekniske anlegg (2018)
 - AVG Annen veggrunn - grøntareal (2019)
 - SK Kombinerte formål for samferdselsanlegg og/eller teknisk infrastrukturtraseer (2800)
 - SAA Angitte samferdselsanlegg og/eller teknisk infrastrukturtraseer kombinert med andre angitte hovedformål (2900)



- §12-5. Nr. 5 - Landbruks-, natur- og friluftsmål samt reindrift**
- LNFR LNFR areal for nødvendige tiltak for landbruk og reindrift og gårdstilknyttet næringsvirksomhet basert på gårdens ressursgrunnlag (5100)
 - LAA LNFR formål kombinert med andre angitte hovedformål (5900)
- §12-5. Nr. 6 - Bruk og vern av sjø og vassdrag med tilhørende strandsone**
- BSV Bruk og vern av sjø og vassdrag med tilhørende strandsone (6001)
- §12-6 - Hensynssoner**
- H190 Andre sikringssoner (190)
 - H310 Ras- og skredfare (310)
 - H320 Flomfare (320)

- §12-7 - Bestemmelseområder**
- H570 Bevaring kulturmiljø (570)
 - H730 Båndlegging etter lov om kulturminner (730)
 - H740 Båndlegging etter andre lover (740)
- §12-7 - Bestemmelseområder**
- #2_B Handlingsrom bru (2)
 - #2_BK Omlegging bekk (2)
 - #2_F Faunapassasje (2)
 - #2_S Støytillat (2)
 - #2_T Handlingsrom tunnelportal (2)
 - #2_V Handlingsrom veg (2)
 - #12 Krav om nærmere undersøkelser, overvåking og klargjøring av virkninger (12)

- Linjesymbol**
- #MBA Midlertidig bygge- og anleggsområde
 - Plangrense
 - - - Formålgrense
 - - - Bestemmelsegrense
 - - - Midlertidig bygge- og anleggsgrense
 - - - Grense for sikringsone
 - - - Grense for faresone
 - - - Grense for angitt hensynssone
 - - - Grense for båndleggingszone
 - - - Bebyggelse som forutsettes fjernet (1215)
 - - - Regulert senterlinje (1221)
 - - - Frisiklinje (1222)
 - - - Regulert støyskjerm (1227)

- Punktsymboler**
- || Stenging av avkjørsel (1241)
 - ↔ Avkjørsel - både inn og utkjøring (1242)
 -) Tunnelåpning (1253)
- Kilde for basiskart: Geonorge
 Dato for basiskart: 14.04.2022
 Ekvivalens: 1m
 Kartmålestokk: 1:2000 m
-

Revisjon	Dato	Saksnr.	Sign.
Detailregulering		PlanID:	202107
E39 Lyngdal vest - Kvinesdal		Kartgrunnlag:	FKB-B
NV42E39LK-PLA-RAP-0003		Kartreferanse:	EUREF 89 NTM-6
		Høydegrunnlag:	NN2000
Saksbehandling iht. plan- og bygningsloven		Dato	Saksnr.
Kommestyret sitt vedtak			
2. gangs behandling			
Offentlig ettersyn fra x til x			
1. gangs behandling			
Kunngjøring av oppstart av planarbeid		15.09.2021	-
		Dato:	Utarbeidet av:
		15.05.2023	NOERSA

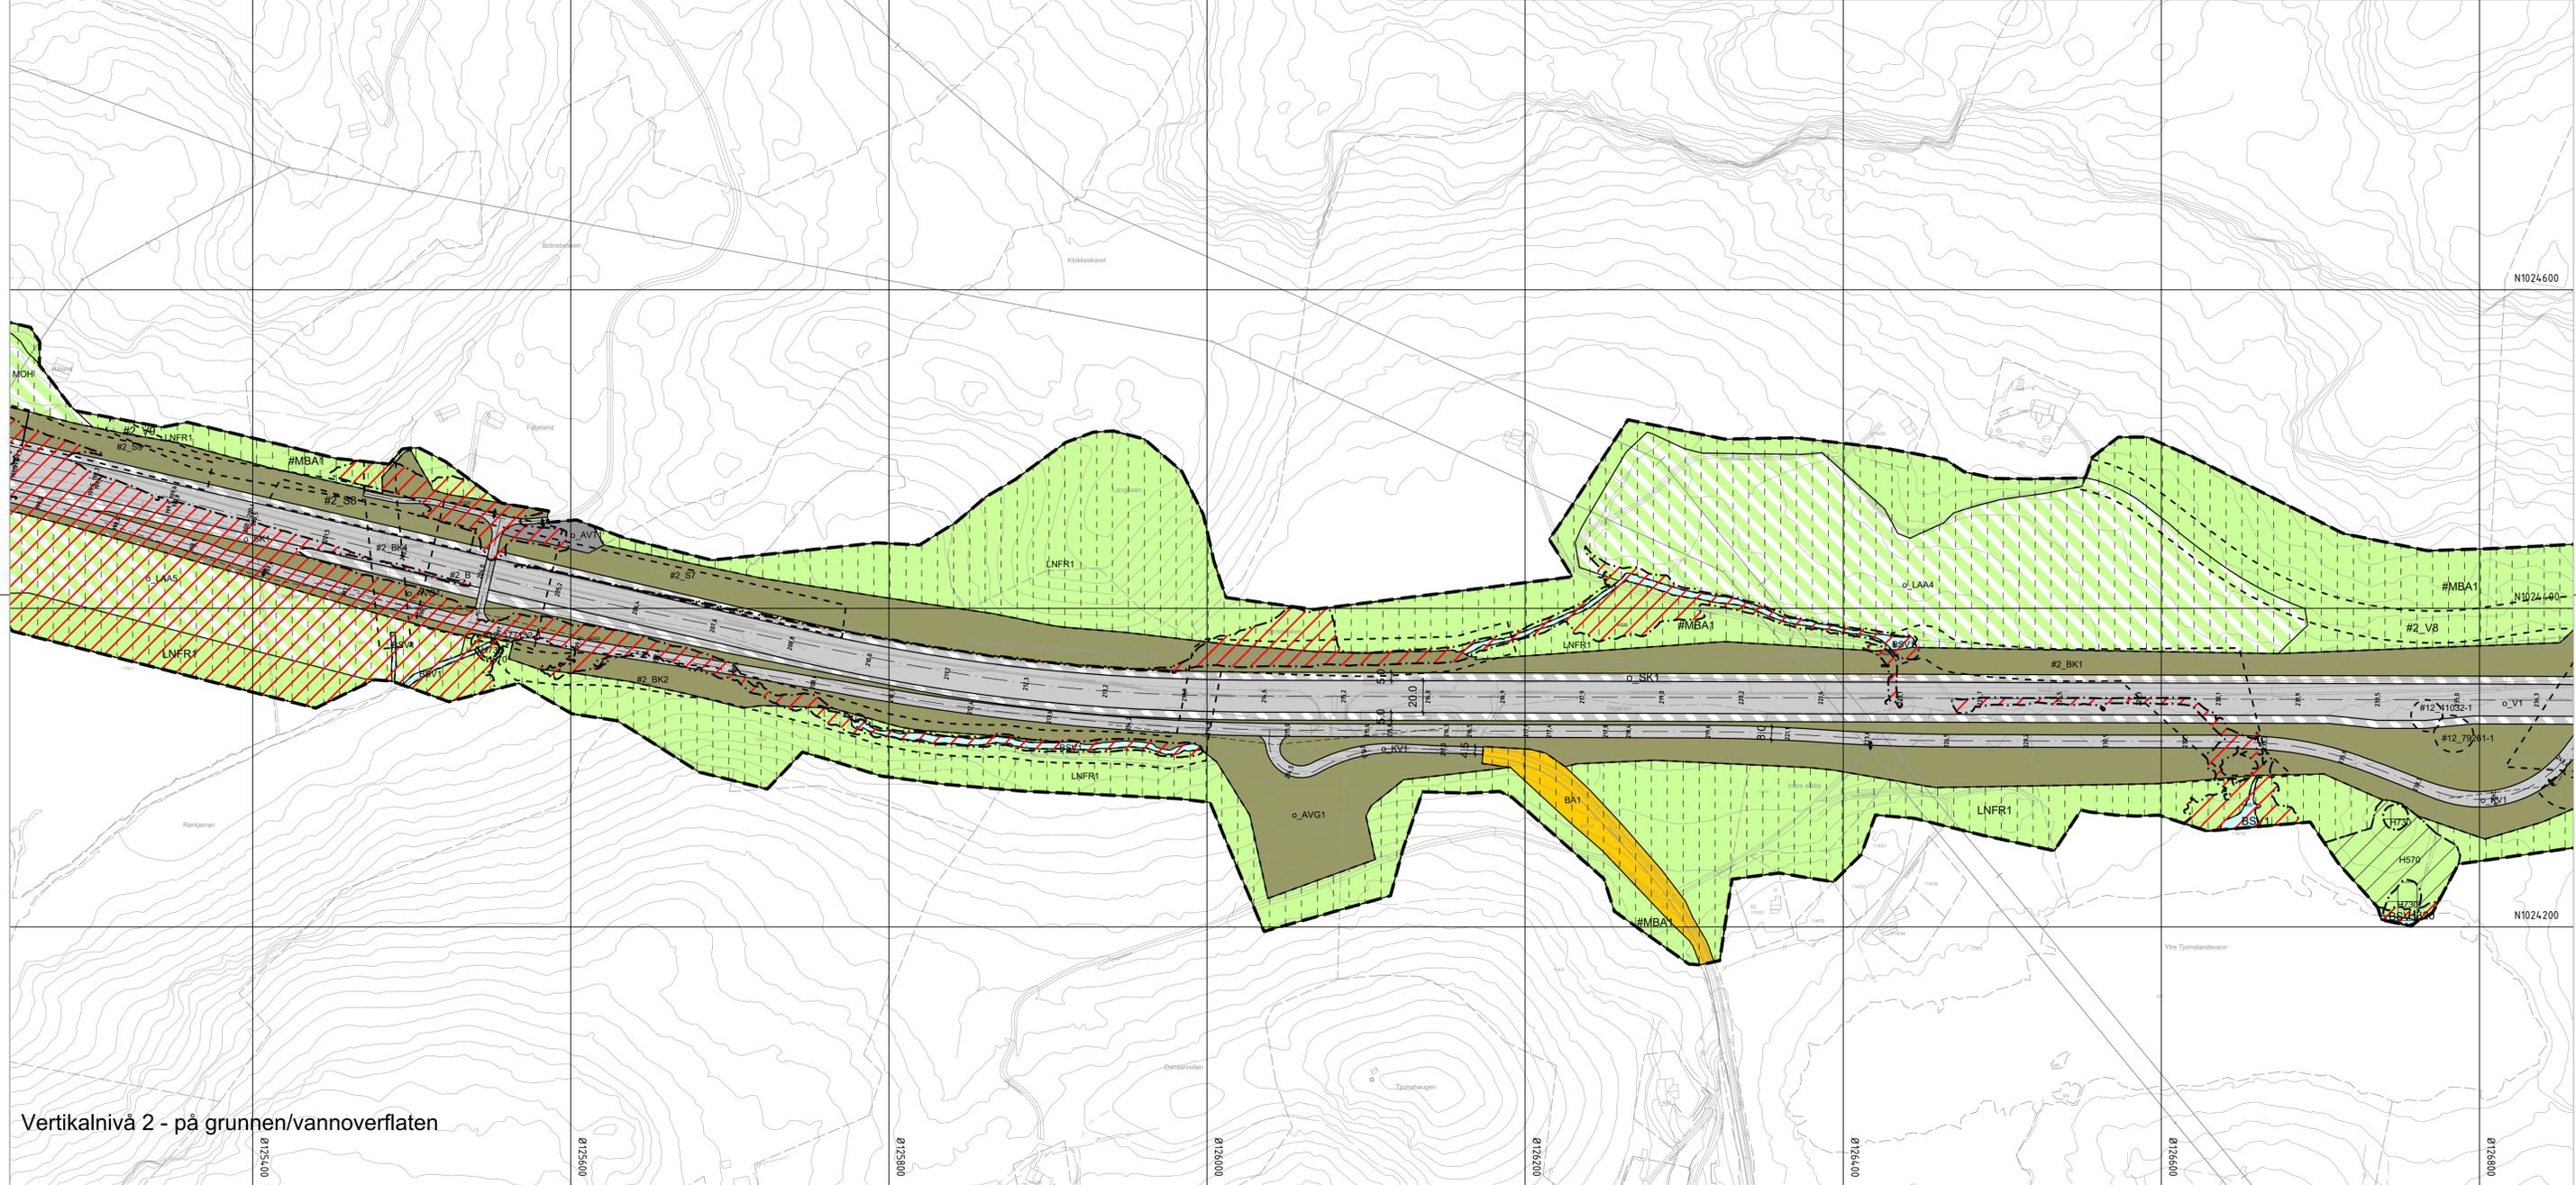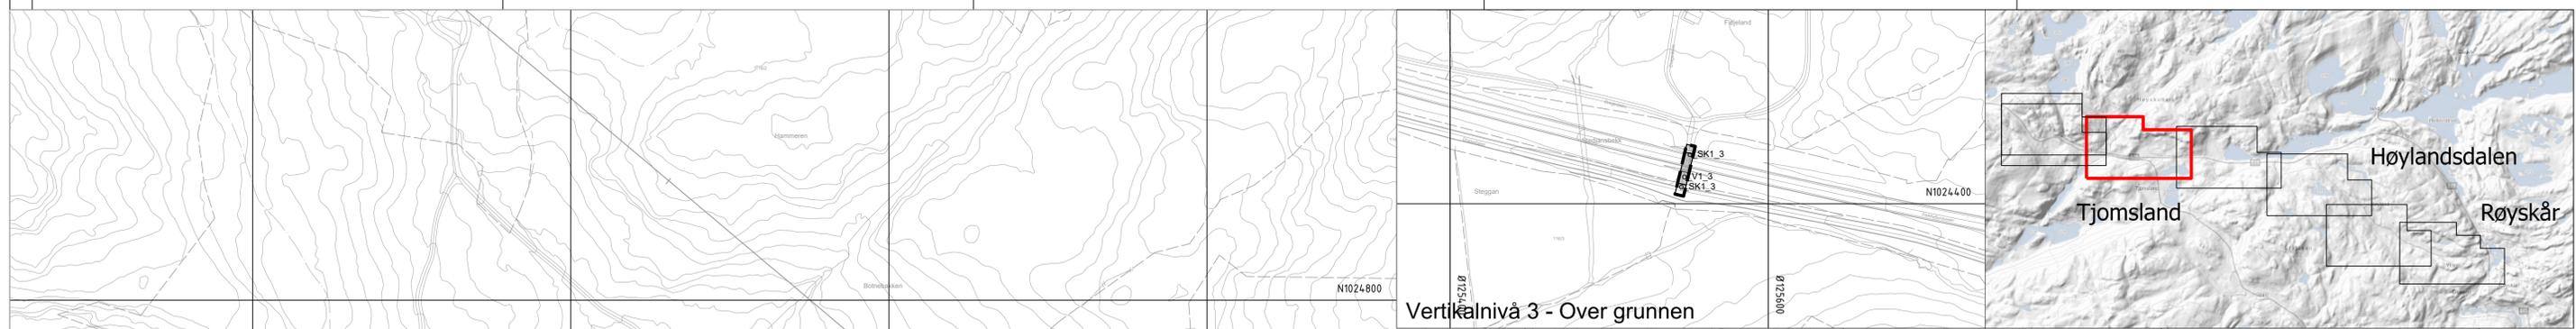

Tegnforklaring

Reguleringsplan PBL 2008

§12-5. Nr. 1 - Bebyggelse og anlegg

- BA Bebyggelse og anlegg (1001)

§12-5. Nr. 2 - Samferdselsanlegg og teknisk infrastruktur

- SV Veg (2010)
- KV Kjøreveg (2011)
- AVT Annen veggrunn - tekniske anlegg (2018)
- AVG Annen veggrunn - grøntareal (2019)
- SK Kombinerte formål for samferdselsanlegg og/eller teknisk infrastrukturtraseer (2800)
- SAA Angitte samferdselsanlegg og/eller teknisk infrastrukturtraseer kombinert med andre angitte hovedformål (2900)

§12-5. Nr. 5 - Landbruks-, natur- og friluftsmål samt reindrift

- LNFR LNFR areal for nødvendige tiltak for landbruk og reindrift og gårdstilknyttet næringsvirksomhet basert på gårdens ressursgrunnlag (5100)
- LAA LNFR formål kombinert med andre angitte hovedformål (5900)

§12-5. Nr. 6 - Bruk og vern av sjø og vassdrag med tilhørende strandsone

- BSV Bruk og vern av sjø og vassdrag med tilhørende strandsone (6001)

§12-6 - Hensynssoner

- H190 Andre sikringssoner (190)
- H310 Ras- og skredfare (310)
- H320 Flomfare (320)

§12-7 - Bestemmelseområder

- H570 Bevaring kulturmiljø (570)
- H730 Båndlegging etter lov om kulturminner (730)
- H740 Båndlegging etter andre lover (740)

§12-7 - Bestemmelseområder

- #2_B Handlingsrom bru (2)
- #2_BK Omlagging bekk (2)
- #2_F Faunapassasje (2)
- #2_S Støytillak (2)
- #2_T Handlingsrom tunnelportal (2)
- #2_V Handlingsrom veg (2)
- #12 Krav om nærmere undersøkelser, overvåking og klargjøring av virkninger (12)

Linjesymbol

- #MBA Midlertidig bygge- og anleggsområde
- Plangrense
- Formålgrense
- Bestemmelsegrense
- Midlertidig bygge- og anleggs grense
- Grense for sikringszone
- Grense for faresone
- Grense for angitt hensynssone
- Grense for båndleggingszone
- Bebyggelse som forutsettes fjernet (1215)
- Regulert senterlinje (1221)
- Frisiktlinje (1222)
- Regulert støyskjerm (1227)

Punktsymboler

- Stenging av avkjørsel (1241)
- Avkjørsel - både inn og utkjøring (1242)
- Tunnelåpning (1253)


Kilde for basiskart: Geonorge

Dato for basiskart: 14.04.2022

Ekvidistanse: 1m

Kartmålestokk: 1:2000 m




Revisjon	Dato	Saksnr.	Sign.
Detaljregulering E39 Lyngdal vest - Kvinesdal NV42E39LK-PLA-RAP-0003		PlanID: 202107 Kartgrunnlag: FKB-B Kartreferanse: EUREF 89 NTM-6 Høydegrunnlag: NN2000	
Saksbehandling iht. plan- og bygningsloven		Dato	Saksnr.
Kommunestyret sitt vedtak			
2. gangs behandling			
Offentlig ettersyn fra x til x			
1. gangs behandling			
Kunnngjøring av oppstart av planarbeid		15.09.2021	-
		Dato: 15.05.2023	Utarbeidet av: NOERSA Tegningsnummer: R0005

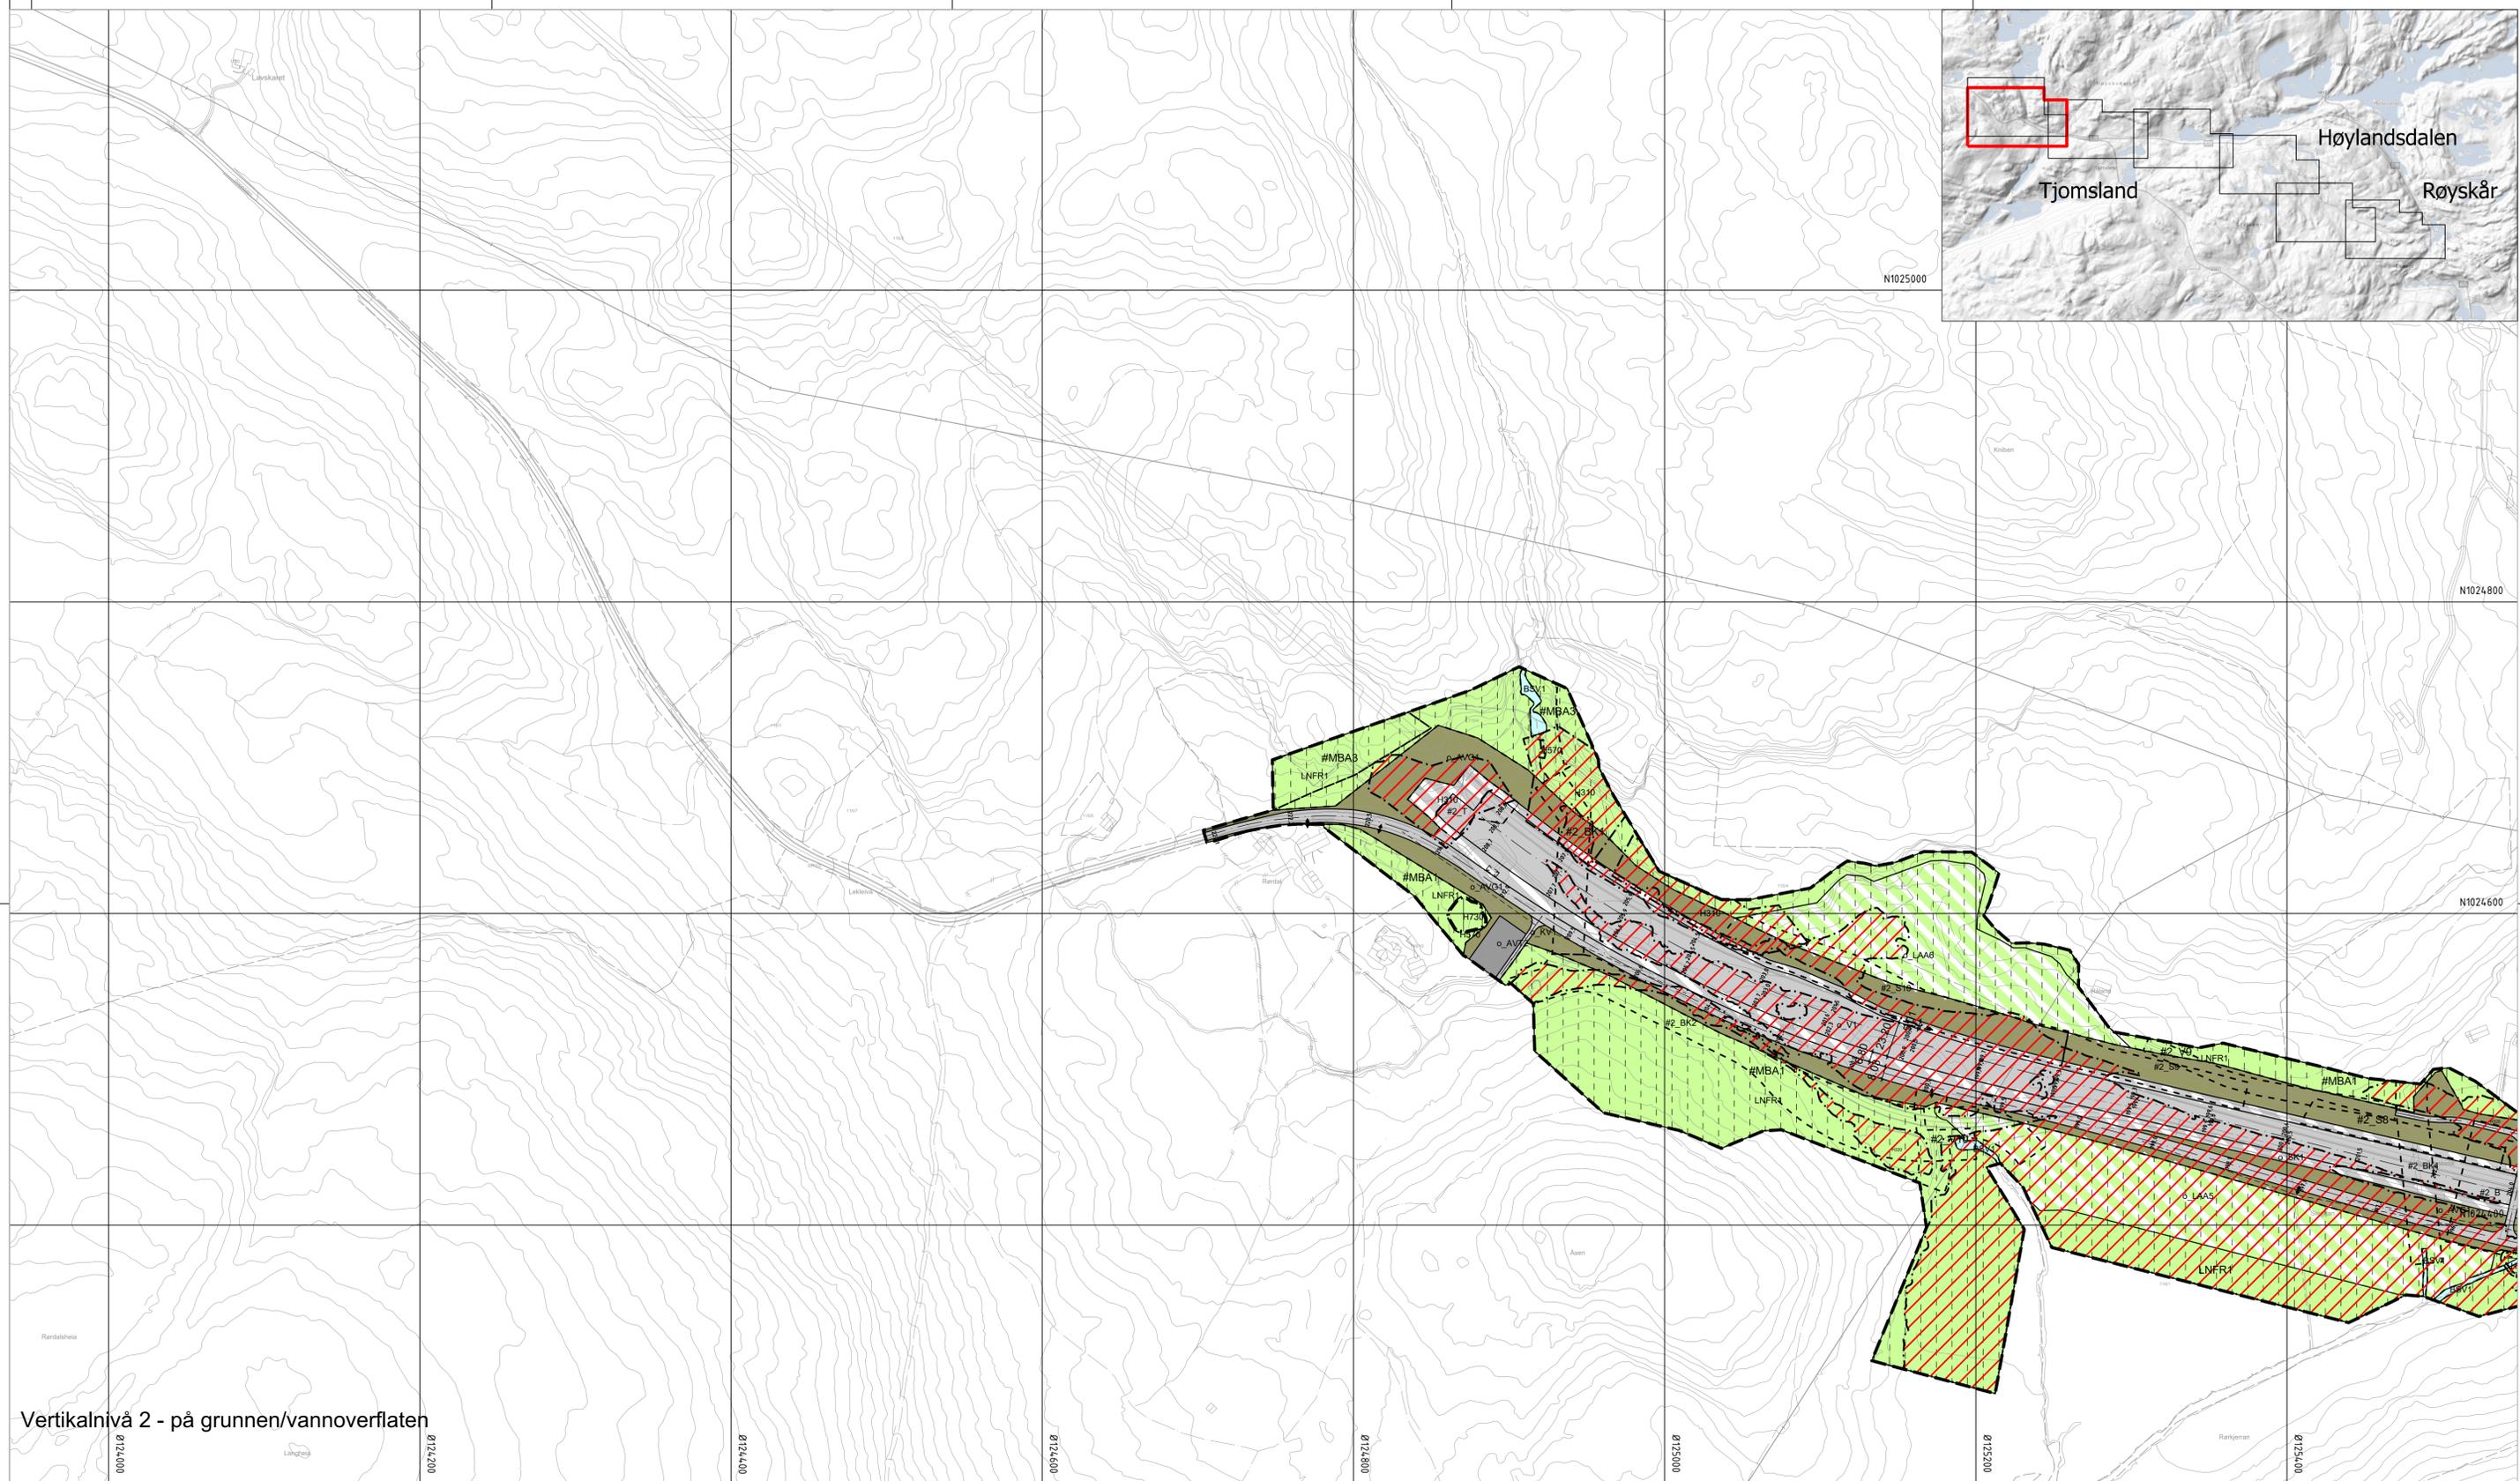

Vertikalnivå 2 - på grunnen/vannoverflaten

Tegnforklaring		
Reguleringsplan PBL 2008 §12-5. Nr. 1 - Bebyggelse og anlegg BA Bebyggelse og anlegg (1001)		
§12-5. Nr. 2 - Samferdselsanlegg og teknisk infrastruktur SV Veg (2010) KV Kjøreveg (2011) AVT Annen veggrunn - tekniske anlegg (2018) AVG Annen veggrunn - grøntareal (2019) SK Kombinerte formål for samferdselsanlegg og/eller teknisk infrastrukturtraseer (2800) SAA Angitte samferdselsanlegg og/eller teknisk infrastrukturtraseer kombinert med andre angitte hovedformål (2900)		
§12-5. Nr. 5 - Landbruks-, natur- og friluftsmål samt reindrift LNFR LNFR areal for nødvendige tiltak for landbruk og reindrift og gårdstilknyttet næringsvirksomhet basert på gårdens ressursgrunnlag (5100) LAA LNFR formål kombinert med andre angitte hovedformål (5900)	§12-5. Nr. 6 - Bruk og vern av sjø og vassdrag med tilhørende strandsone BSV Bruk og vern av sjø og vassdrag med tilhørende strandsone (6001)	§12-6 - Hensynssoner H190 Andre sikringssoner (190) H310 Ras- og skredfare (310) H320 Flomfare (320)
§12-7 - Bestemmelseområder H570 Bevaring kulturmiljø (570) H730 Båndlegging etter lov om kulturminner (730) H740 Båndlegging etter andre lover (740)	#2_B Handlingsrom bru (2) #2_BK Omlegging bekk (2) #2_F Faunapassasje (2) #2_S Støytillat (2) #2_T Handlingsrom tunnelportal (2) #2_V Handlingsrom veg (2) #12 Krav om nærmere undersøkelser, overvåking og klargjøring av virkninger (12)	Linjesymbol #MBA Midlertidig bygge- og anleggsområde --- Plangrense --- Formålgrense - - - - - Bestemmelsegrense - - - - - Midlertidig bygge- og anleggsrense - · - · - Grense for sikringssoner - · - · - Grense for faresone - · - · - Grense for angitt hensynssone - · - · - Grense for båndleggingssoner - - - - - Bebyggelse som forutsettes fjernet (1215) --- Regulert senterlinje (1221) --- Frisiklinje (1222) --- Regulert støyskjerm (1227)
Punktsymboler Stenging av avkjørsel (1241)) Avkjørsel - både inn og utkjøring (1242)) Tunnelåpning (1253)		
Kilde for basiskart: Geonorge Dato for basiskart: 14.04.2022 Ekvivalens: 1m Kartmålestokk: 1:2000 m 		

Revisjon	Dato	Saksnr.	Sign.
Detaljregulering E39 Lyngdal vest - Kvinesdal NV42E39LK-PLA-RAP-0003			
Saksbehandling iht. plan- og bygningsloven		Dato	Saksnr. Sign.
Kommunestyret sitt vedtak 2. gangs behandling Offentlig ettersyn fra x til x 1. gangs behandling			
Kunngjøring av oppstart av planarbeid		15.09.2021	- NOERSA
Kunngjøring av oppstart av planarbeid		Dato: 15.05.2023	Utarbeidet av: Tegningsnummer: R0006
Lyngdal Kommune	NyeVeier	SWECO	R0006

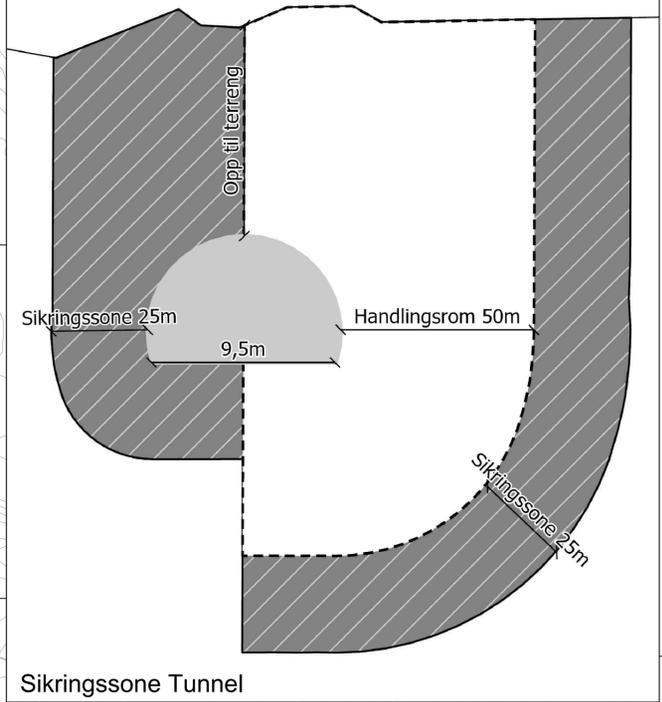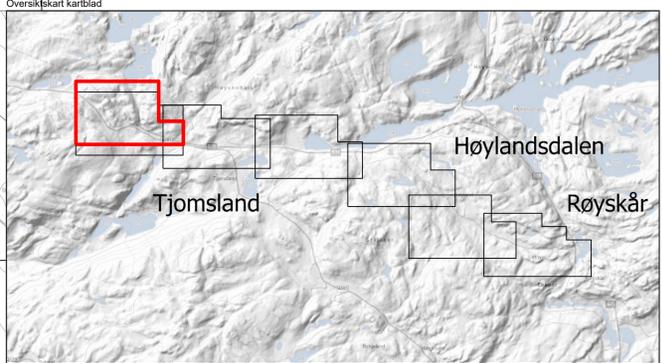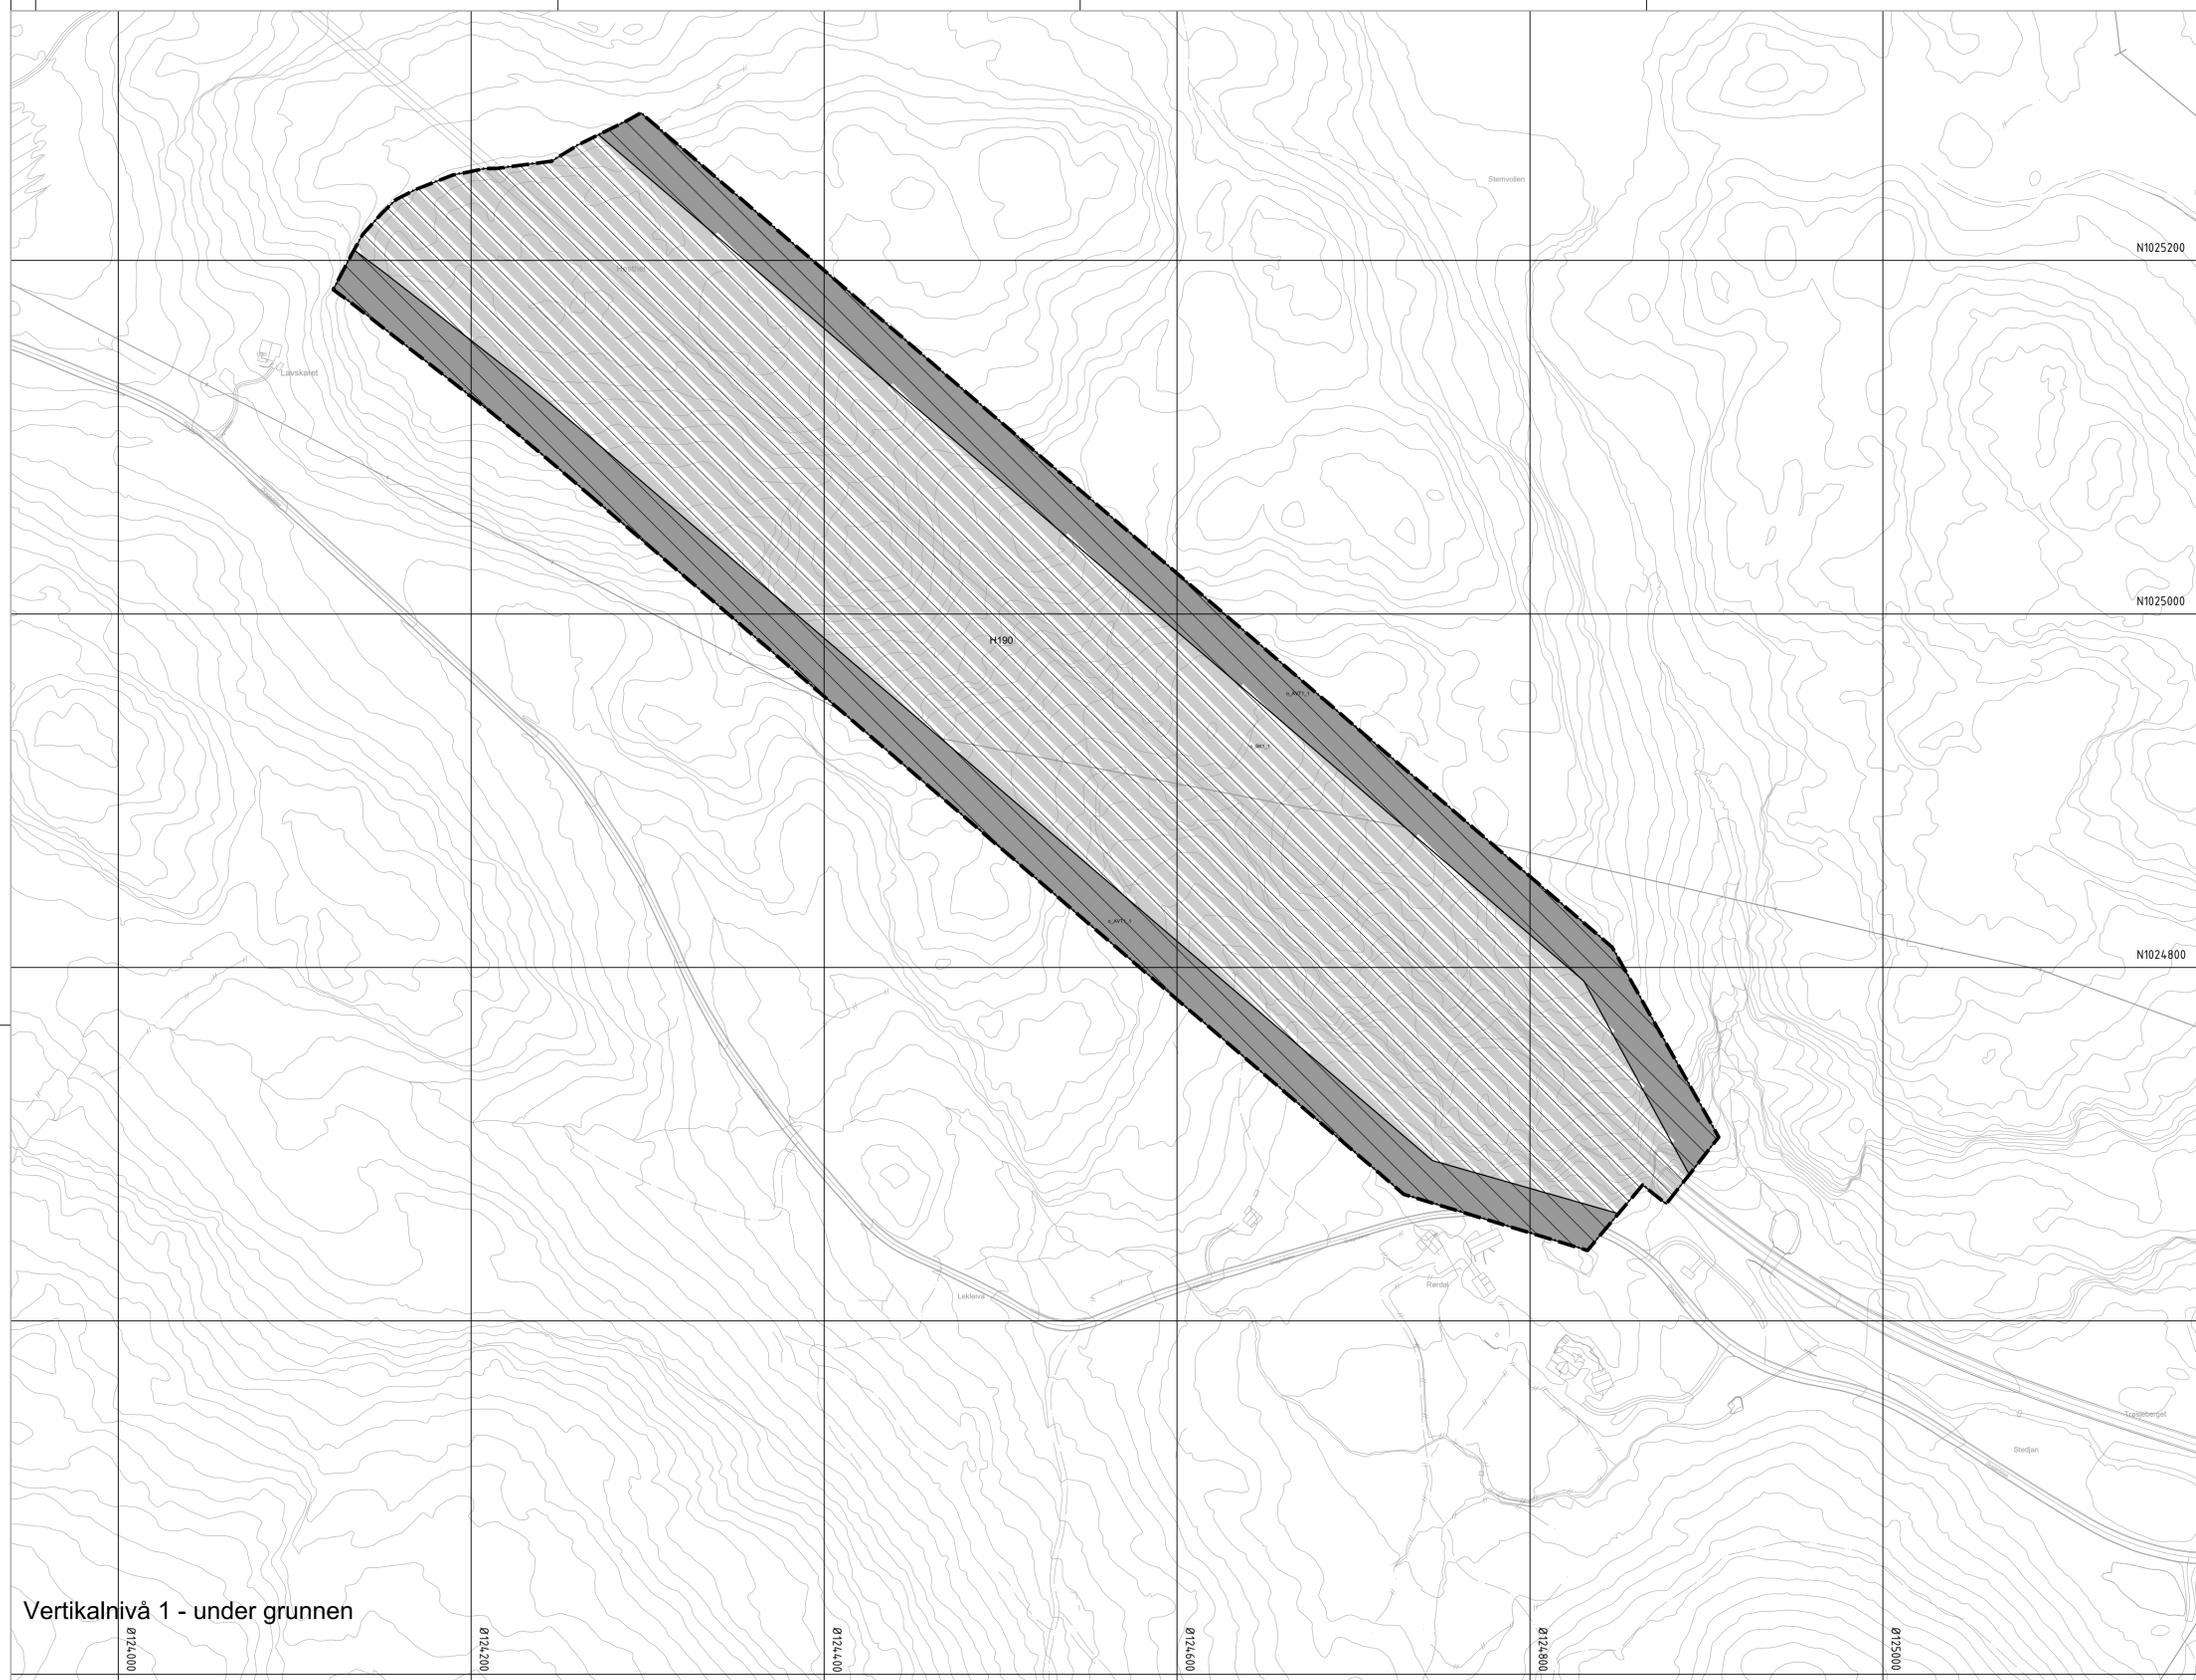

Tegnforklaring

Reguleringsplan PBL 2008

§12-5. Nr. 1 - Bebyggelse og anlegg

- BA Bebyggelse og anlegg (1001)

§12-5. Nr. 2 - Samferdselsanlegg og teknisk infrastruktur

- SV Veg (2010)
- KV Kjøreveg (2011)
- AVT Annen veggrunn - tekniske anlegg (2018)
- AVG Annen veggrunn - grøntareal (2019)
- SK Kombinerte formål for samferdselsanlegg og/eller teknisk infrastrukturtraseer (2800)
- SAA Angitte samferdselsanlegg og/eller teknisk infrastrukturtraseer kombinert med andre angitte hovedformål (2900)

§12-5. Nr. 5 - Landbruks-, natur- og friluftformål samt reindrift

- LNFR LNFR areal for nødvendige tiltak for landbruk og reindrift og gårdstilknyttet næringsvirksomhet basert på gårdens ressursgrunnlag (5100)
- LAA LNFR formål kombinert med andre angitte hovedformål (5900)

§12-5. Nr. 6 - Bruk og vern av sjø og vassdrag med tilhørende strandsone

- BSV Bruk og vern av sjø og vassdrag med tilhørende strandsone (6001)

§12-6 - Hensynssoner

- H190 Andre sikringssoner (190)
- H310 Ras- og skredfare (310)
- H320 Flomfare (320)

§12-7 - Bestemmelseområder

- #570 Bevaring kulturmiljø (570)
- #730 Båndlegging etter lov om kulturminner (730)
- #740 Båndlegging etter andre lover (740)

§12-7 - Bestemmelseområder

- #2_B Handlingsrom bru (2)
- #2_BK Omlegging bekk (2)
- #2_F Faunapassasje (2)
- #2_S Støytillak (2)
- #2_T Handlingsrom tunnelportal (2)
- #2_V Handlingsrom veg (2)
- #12 Krav om nærmere undersøkelser, overvåking og klargjøring av virkninger (12)

Linjesymbol

- #MBA Midlertidig bygge- og anleggsområde
- Plangrense
- Formålgrense
- Bestemmelsegrense
- Midlertidig bygge- og anleggsgrense
- Grense for sikringszone
- Grense for faresone
- Grense for angitt hensynszone
- Grense for båndleggingszone
- Bebyggelse som forutsettes fjernet (1215)
- Regulert senterlinje (1221)
- Friskiltlinje (1222)
- Regulert støyskjerm (1227)

Punktsymboler

- Stenging av avkjørsel (1241)
- Avkjørsel - både inn og utkjøring (1242)
- Tunnelåpning (1253)

Kilde for basiskart: Georange
 Dato for basiskart: 14.04.2022
 Ekvidistans: 1m
 Kartmålstock: 1:2000 m

Revisjon	Dato	Saksnr.	Sign.
Detailregulering			
E39 Lyngdal vest - Kvinesdal		PlanID:	202107
NV42E39LK-PLA-RAP-0003		Kartgrunnlag:	FKB-B
		Kartreferanse:	EUREF 89 NTM-6
		Høydegrunnlag:	NN2000
Saksbehandling iht. plan- og bygningsloven			
		Dato	
		Saksnr.	
Kommunestyret sitt vedtak			
2. gangs behandling			
Offentlig ettersyn fra x til x			
1.gangs behandling			
Kunngjøring av oppstart av planarbeid		15.09.2021	NOERSA
		Dato:	
		15.05.2023	
		Utarbeidet av:	Tegningsnummer:
Lyngdal Kommune	NyeVeier		R0007
		SWECO	