



15.06.2024 - kl.08:00

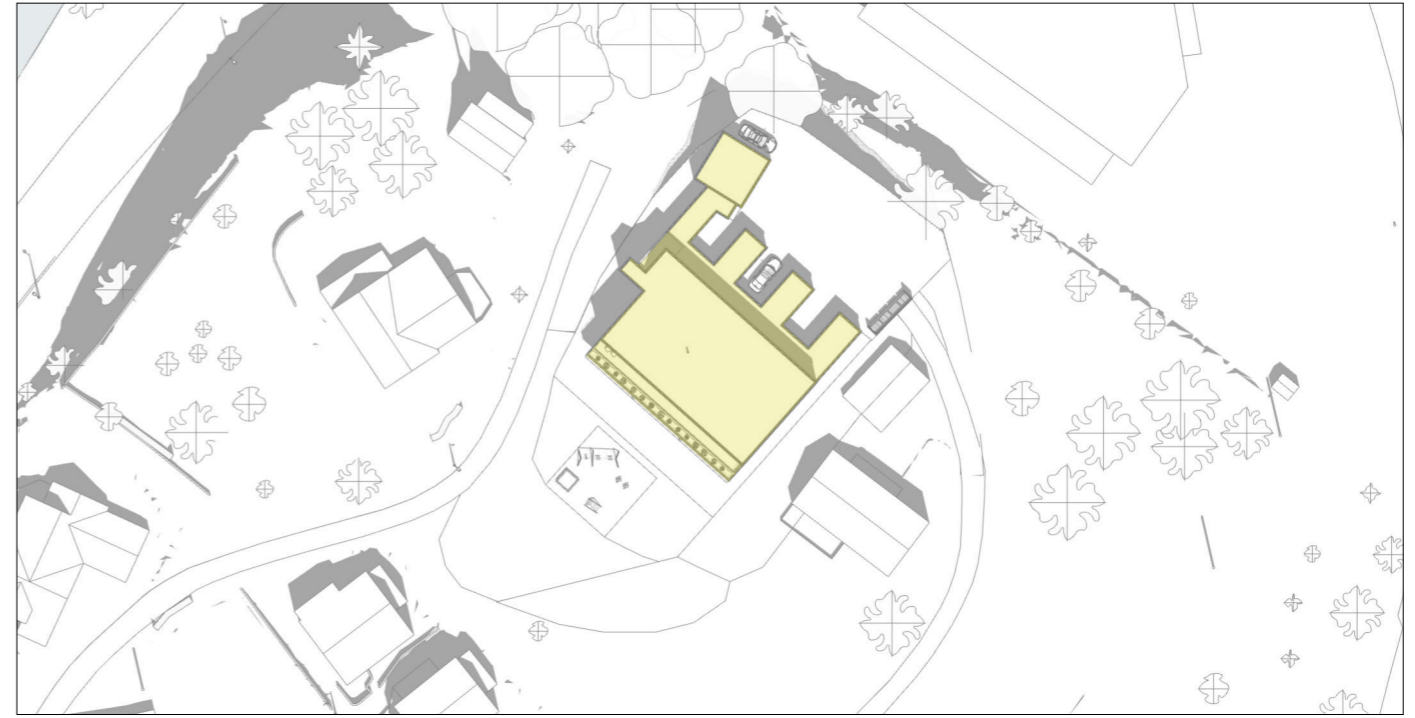


15.06.2024 - kl.12:00

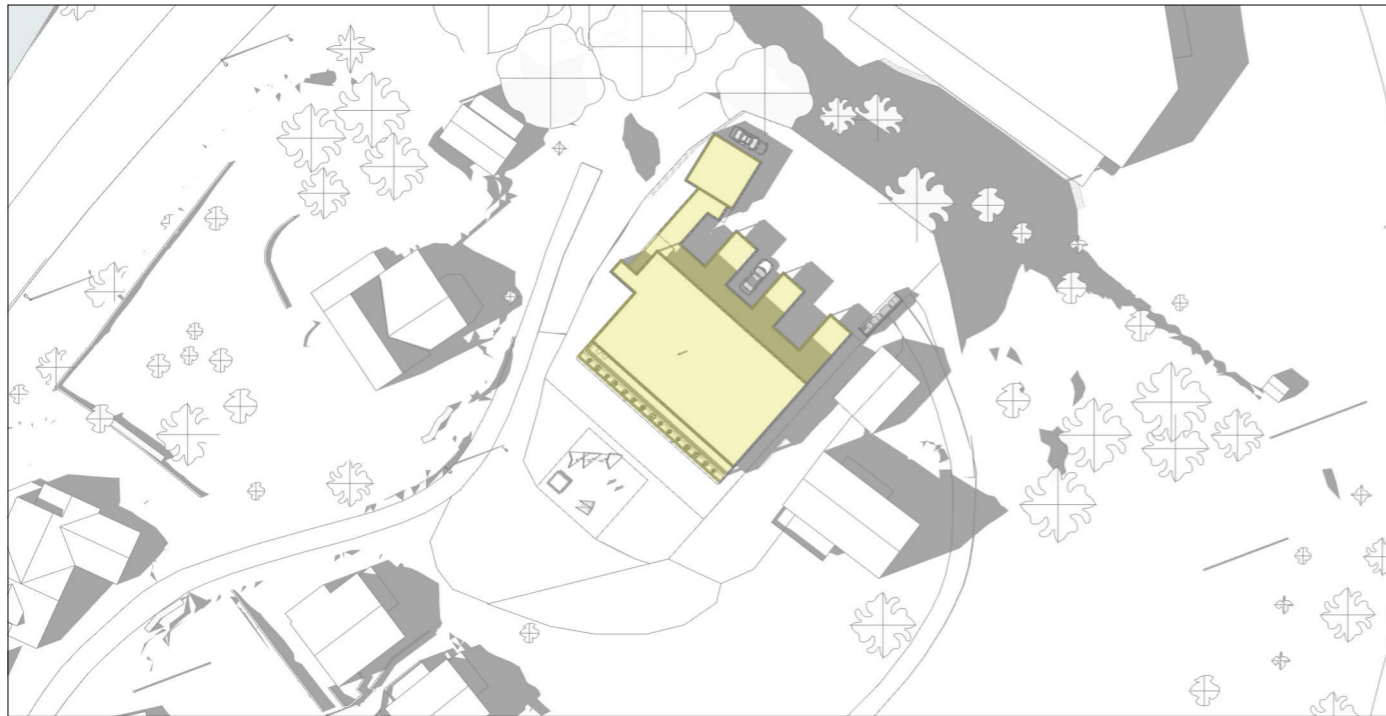

15.06.2024 - kl.16:00



15.06.2024 - kl.20:00

Prosjekt: Lensmannsbakken 26 - Øyvind Hægeland	Kontroll prosjekt: Sign.: Kontroll:		Tiltakshaver: Øyvind Hægeland	Gnr./Bnr./Festenr.: Gnr.167/Bnr.116	Målestokk: 1:416,67 Tegningsnr.: F10	Tegning: Solstudie - 15.06.24 (hvit)	Dato utskrift: 11.06.2024	© Alle rettigheter tilhører utførende for prosjektering, kopiering eller bruk av disse tegningene er forbudt uten skriftlig samtykke	Prosjekterende: Bygg1 Lyngdal AS Fiboveien 2 4580 Lyngdal	 -alt innen tømrerarbeid
	<small>BIM med ARCHICAD 27 NOR Filplassering: C:\Users\lovetf\Bygg-1 Lyngdal AS\Felles - Dokumenter\Tegnefiler - Ove\Leiligheter Øyvind Hægeland\12973-23 Lensmannsbakken 26 - Øyvind Hægeland (Hovedfil).pln</small>									