


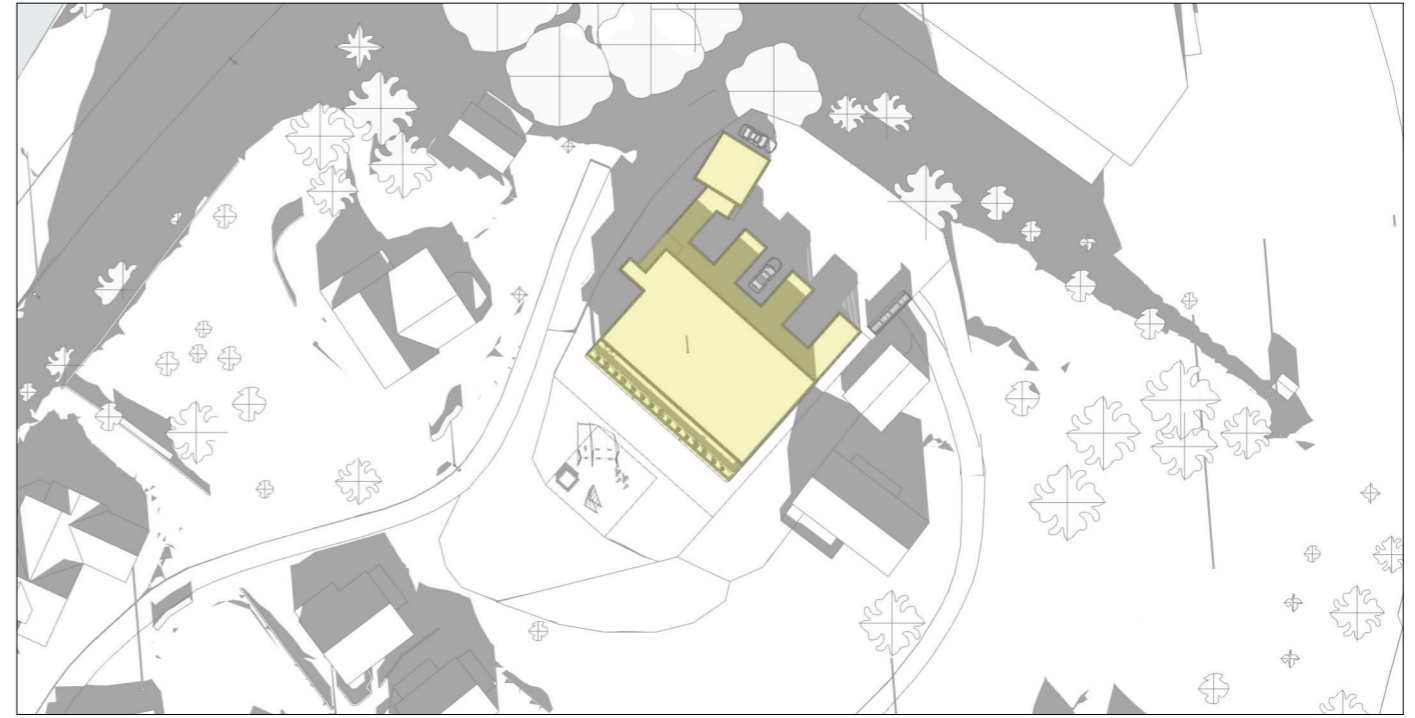


15.10.2024 - kl.08:00




15.10.2024 - kl.12:00



15.10.2024 - kl.16:00

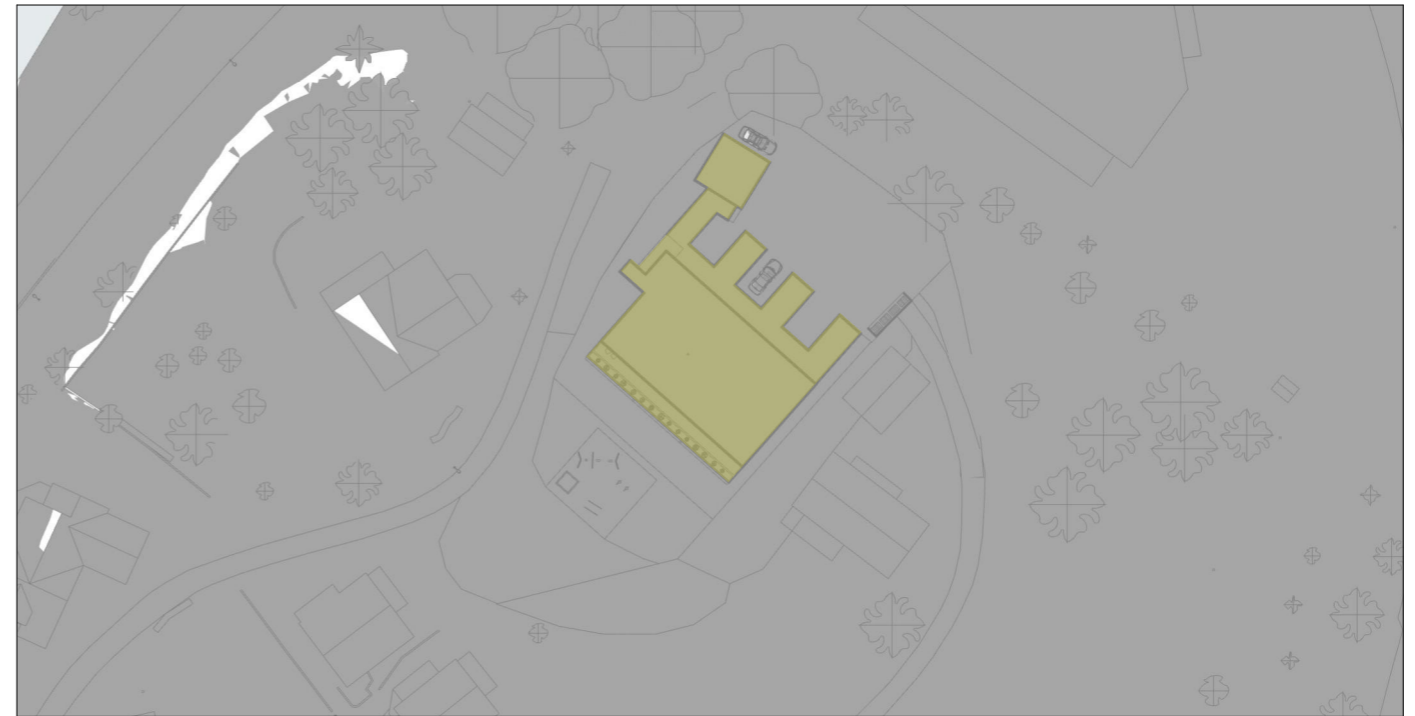

15.10.2024 - kl.20:00

<b>Prosjekt:</b> Lensmannsbakken 26 - Øyvind Hægeland	<b>Kontroll prosjekt:</b> Sign.:                      Kontroll:		<b>Tiltakshaver:</b> Øyvind Hægeland	<b>Gnr./Bnr./Festenr.:</b> Gnr.167/Bnr.116	<b>Målestokk:</b> 1:416,67 <b>Tegningsnr.:</b> F12	<b>Tegning:</b> Solstudie - 15.10.24 (hvit)	<b>Dato utskrift:</b> 11.06.2024	© Alle rettigheter tilhører utførende for prosjektering, kopiering eller bruk av disse tegningene er forbudt uten skriftlig samtykke	<b>Prosjekterende:</b> Bygg1 Lyngdal AS Fiboveien 2 4580 Lyngdal	 -alt innen tømrerarbeid
	<small>BIM med ARCHICAD 27 NOR Filplassering: C:\Users\lovetf\Bygg-1 Lyngdal AS\Felles - Dokumenter\Tegnefiler - Ove\Leiligheter Øyvind Hægeland\12973-23 Lensmannsbakken 26 - Øyvind Hægeland (Hovedfil).pln</small>									