NORMALPROFIL

M = 1:50

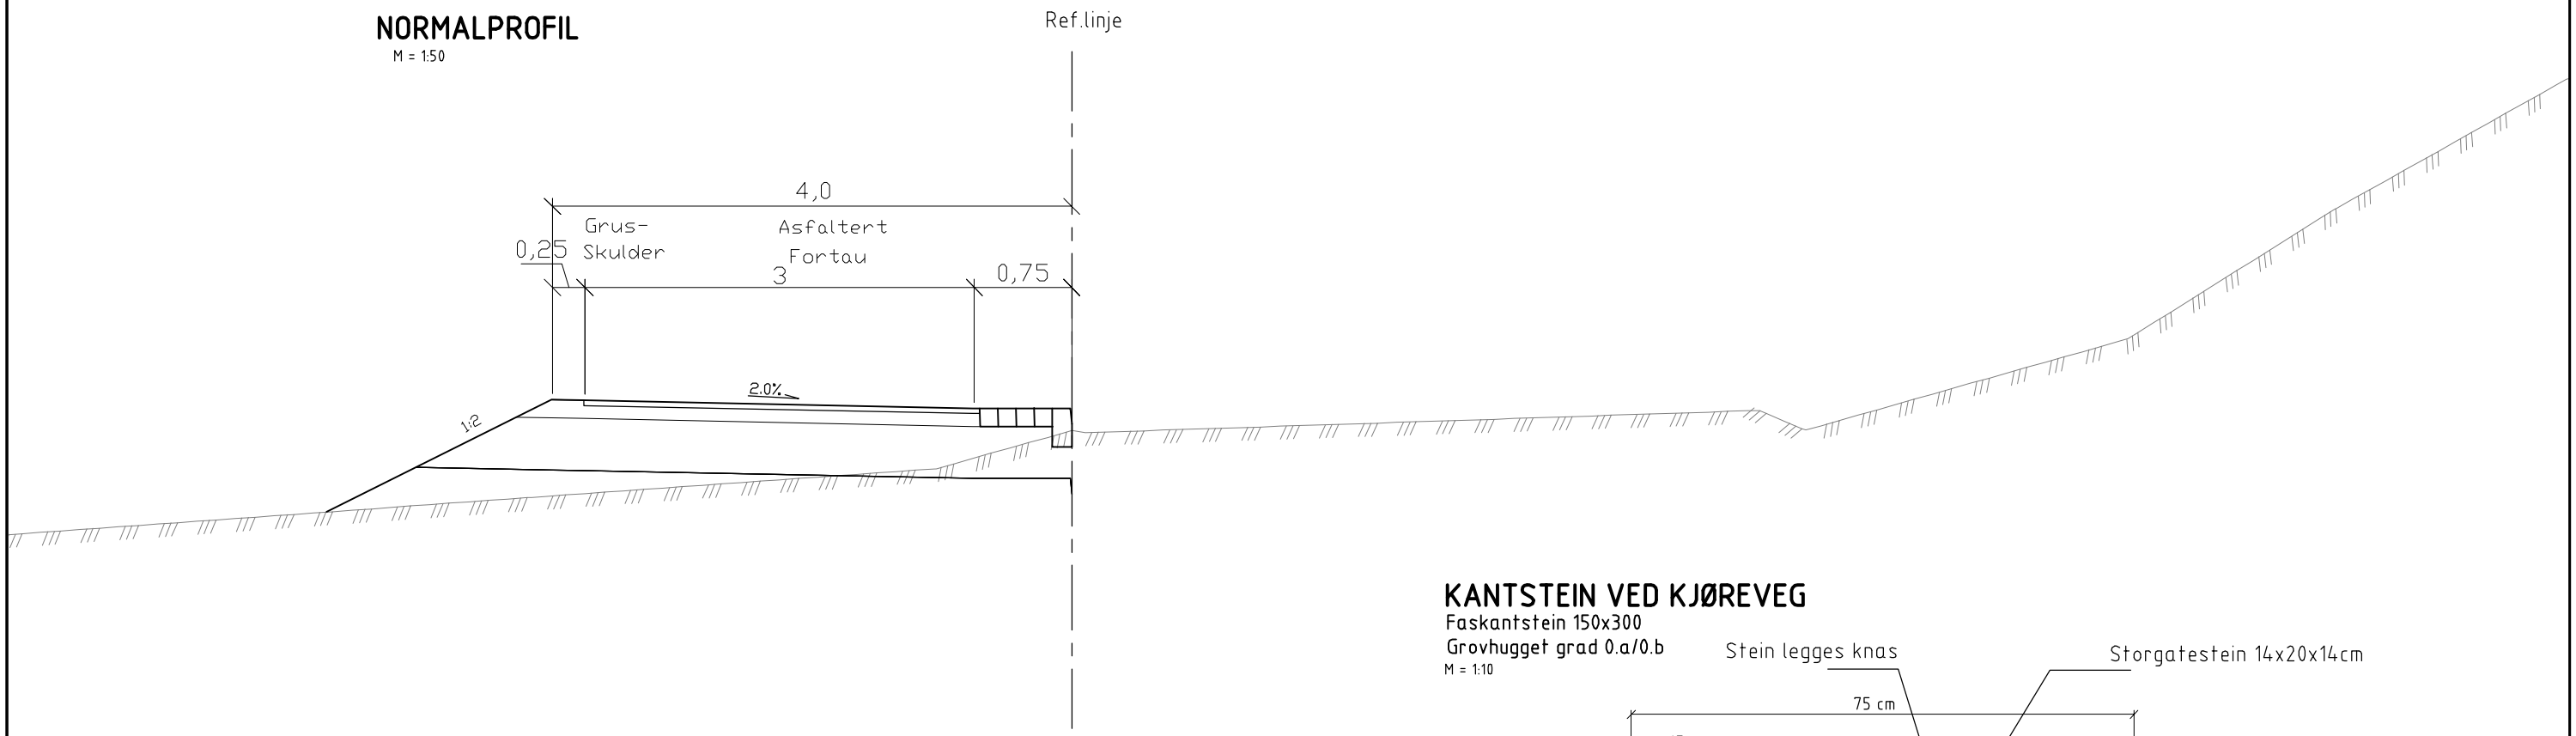

KANTSTEIN VED KJØREVEG

Faskantstein 150x300
Grovhugget grad 0.a/0.b

M = 1:10

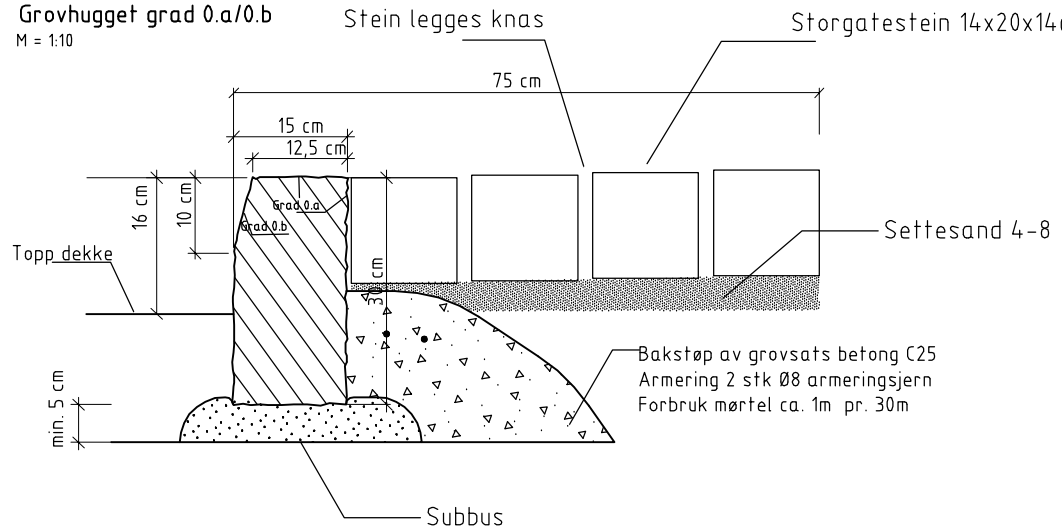

OVERBYGNING fortau

M = 1:10

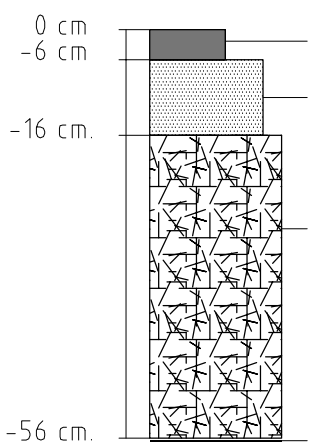

Slitelag

Bærelag

Forsterkningslag

Vurderes på stedet.

DETALJ AVKJØRSLER

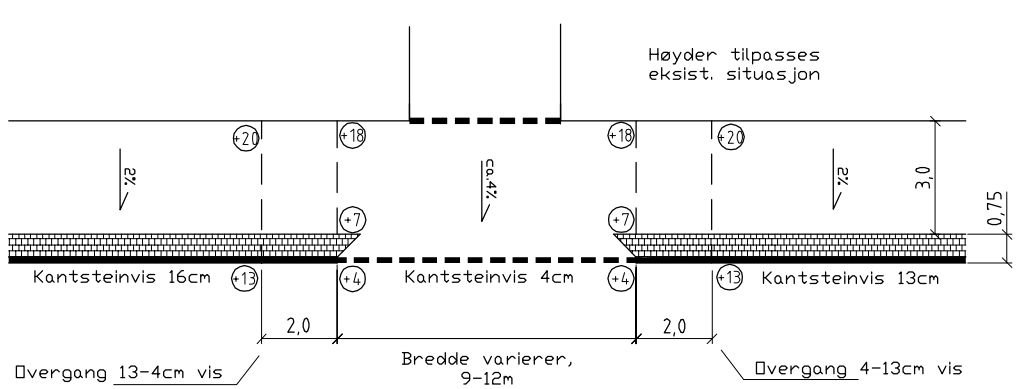

Revisjon	Rettelse	Dato	Tegnet	Kontrollert	Godkjent

Fase: REGULERINGSPLAN

Rambøll - Region Midt-Norge
Mellomila 79 - 7493 TRONDHEIM - Tel 73 84 10 00 - Fax 73 84 10 60

PIR II

Gangveg langs Fv676

Detaljtegning

DATO: 23.08.13
TEGN: PND
KONTR: JFN
Oppdragsnummer: 6110931
Dokumentansvarlig:
Filnavn: LAY_F.dwg
Målestokk: Som vist (A3)

Kompleks	Bygg	Etasje	Fag	System	Type	Løpenummer	Prosjektfase	Revisjon	Status
			SAMF			F1			