



TEGNFORKLARING

- AREALFORMÅL (PBL§12-5)**
BEBYGGELSE OG ANLEGG
 B Boligbebyggelse (1110)
 BOP Offentlig eller privat tjenesteyting (1160)
 BFT Fritids- og turistformål (1170)
 BI Industri (1340)
- SAMFERDELSANLEGG OG TEKN. INFRASTRUKTUR**
 o_SKV Kjøreveg (2011)
 SKV Kjøreveg - privat (2011)
 o_SGS Gang- og sykkelveg (2015)
 o_SVT Annen veggrunn - tekniske anlegg(2018)
 o_SVG Annen veggrunn - grøntareal (2019)
 o_SB Bane (Jernbane) (2021)
 o_SKH Kollektivholdeplass (2073)

- o_SPI Pendler-/innfartsparkering (2074)
 SPP Parkeringsplasser (på grunnen) (2082)
- GRØNNSTRUKTUR**
 GTD Turveg (3031)
 o_GF Friområde (3040)
- LANDBRUKS-, NATUR- OG FRILUFTSFORMÅL SAMT REINDRIFT**
 L LNFR areal for nødvendige tiltak for landbruk og reindrift og gårds-tilknyttet næringsvirksomhet basert på gårdens ressursgrunnlag (5100)
 LSB Spredt boligbebyggelse (5210)
- BRUK OG VERN AV SJØ OG VASSDRAG, MED TILHØRENDE STRANDSONE**
 V Bruk og vern av sjø og vassdrag med tilhørende strandsone (6001)
- HENSYNSSONER (PBL §12-6 JF. §11-8)**
 Frisikt (H140)

- Sikringszone tunnel (H190)
 Ras- og skredfare (H310)
 Høyspeningsanlegg (inkl. kabler) (H370)
- BESTEMMELSER (PBL §12-7)**
 Bestemmelse område (#_)
 Krav om særskilt rekkefølge for tiltak
 Anlegg- og riggområde (M, R) midlertidig anleggsbelte
 M- massedeponi, R-riggområde
- JURIDISKE SYMBOL**
 Vegstengning/fysisisk kjøresperre (1231)
 Avkjørsel - både inn- og utkjøring (1242)
 Brukar (1251)
 Tunnelåpning (1253)

- JURIDISKE LINJER**
 Planens begrensning
 Formålsgrense
 Grense for sikringszone
 Grense for fareområde
 Grense for bestemmelser
 Bebyggelse som forutsettes fjernet (1215)
- Regulert senterlinje (1221)
 Frisiktlinje (1222)
 Regulert kant kjørebane (1223)
 Regulert kjørefelt (1224)
 Regulert støyskjerm (1227)
 Regulert støttmur (1228)
 Sikringsjerde (1235)
 Bru (1252)
 Tunnel (1254)

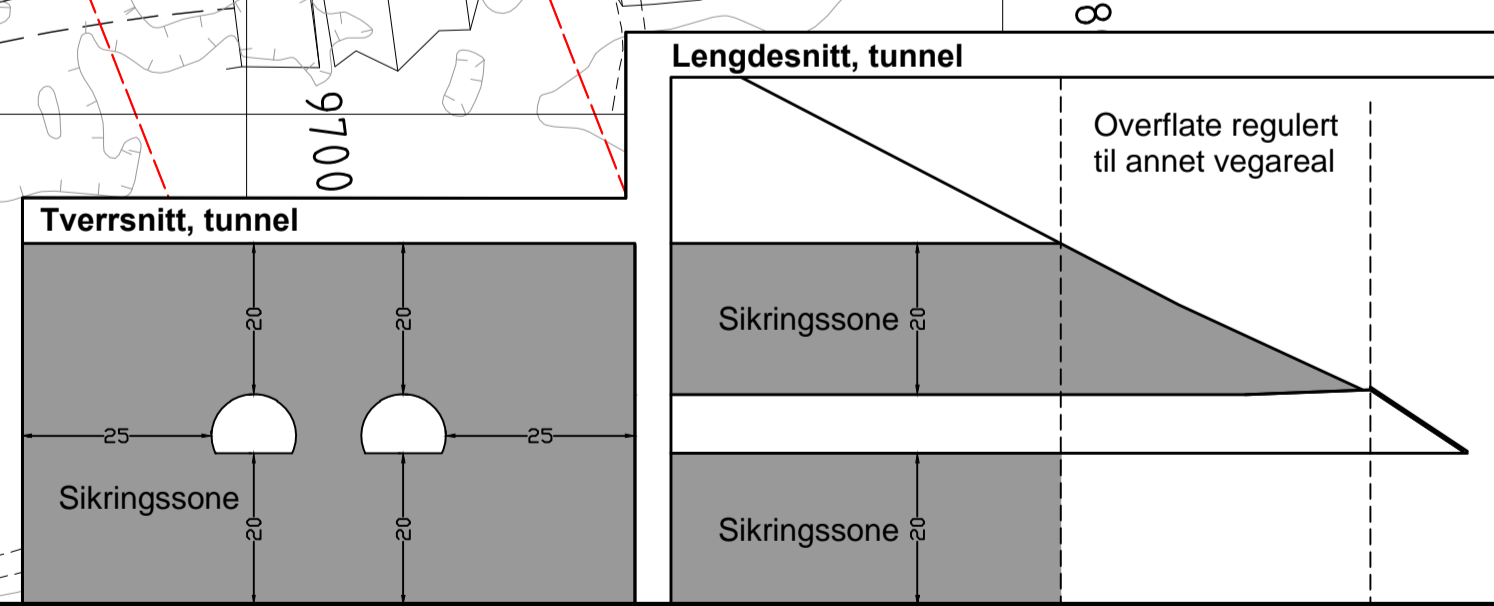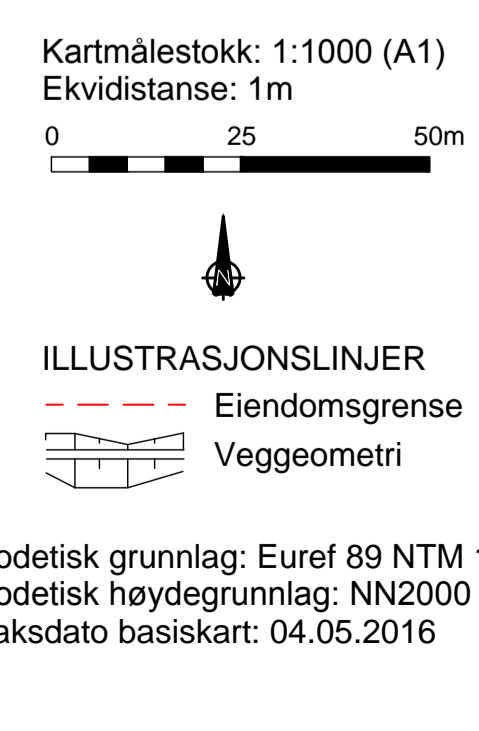

Revisjon	Dato	Saksnr.	Signatur
Revidert etter høring	18.11.2016		Magrom

Melhus kommune
Reguleringsplan
E6 Ulsberg - Melhus
Parsell: Røskaft - Skjeringstad

PlanID: 2014002

Saksbehandling i følge plan- og bygningsloven	Dato	Saksnr.	Signatur
Kunngjøring av oppstart av planarbeid	2015-04-01	2015/154582-014	Magrom
Offentlig utleggelse	04.01-19.02.2016	13/8779	Magrom

Vedtatt kommunestyret
 Utarbeidet av:

Saksbehandler: Magrom
 Tegningsnummer: 14 av 28