

**TEGNFORKLARING**

**AREALFORMÅL (PBL§12-5)**  
**BEBYGGELSE OG ANLEGG**

- B Boligbebyggelse (1110)
- BOP Offentlig eller privat tjenesteyting (1160)
- BFT Fritids- og turistformål (1170)
- BI Industri (1340)

**SAMFERDELSANLEGG OG TEKN. INFRASTRUKTUR**

- o\_SKV Kjøreveg (2011)
- SKV Kjøreveg - privat (2011)
- o\_SGS Gang- og sykkelveg (2015)
- o\_SVT Annen veggrunn - tekniske anlegg(2018)
- o\_SVG Annen veggrunn - grøntareal (2019)
- o\_SB Bane (Jernbane) (2021)
- o\_SKH Kollektivholdeplass (2073)

- o\_SPI Pendler-/innfartsparkering (2074)
- SPP Parkeringsplasser (på grunnen) (2082)

**GRØNNSTRUKTUR**

- GTD Turveg (3031)
- o\_GF Friområde (3040)

**LANDBRUKS-, NATUR- OG FRILUFTSFORMÅL SAMT REINDRIFT**

- L LNFR areal for nødvendige tiltak for landbruk og reindrift og gårds- tilknyttet næringsvirksomhet basert på gårdens ressursgrunnlag (5100)
- LSB Spredt boligbebyggelse (5210)

**BRUK OG VERN AV SJØ OG VASSDRAG, MED TILHØRENDE STRANDSONE**

- V Bruk og vern av sjø og vassdrag med tilhørende strandsone (6001)

**HENSYNSSONER (PBL §12-6 JF. §11-8)**

- Frisikt (H140)

- Sikringszone tunnel (H190)
- Ras- og skredfare (H310)
- Høyspenningsanlegg (inkl. kabler) (H370)

**BESTEMMELSER (PBL §12-7)**



- Bestemmelse område (#\_)
- Krav om særskilt rekkefølge for tiltak
- Anlegg- og riggområde (M, R) midlertidig anleggsbelte M- massedeponi, R-riggområde

**JURIDISKE SYMBOL**

- Vegstengning/fysisk kjøresperre (1231)
- Avkjørsel - både inn- og utkjøring (1242)
- Brukar (1251)
- Tunnelåpning (1253)

**JURIDISKE LINJER**

- Planens begrensning
- Formålsgrense
- Grense for sikringszone
- Grense for fareområde
- Grense for bestemmelser
- Bebyggelse som forutsettes fjernet (1215)
- Regulert senterlinje (1221)
- Frisiktlinje (1222)
- Regulert kjørefelt (1224)
- Regulert støyskjerm (1227)
- Regulert støttemur (1228)
- Sikringsjerde (1235)
- Bru (1252)
- Tunnel (1254)

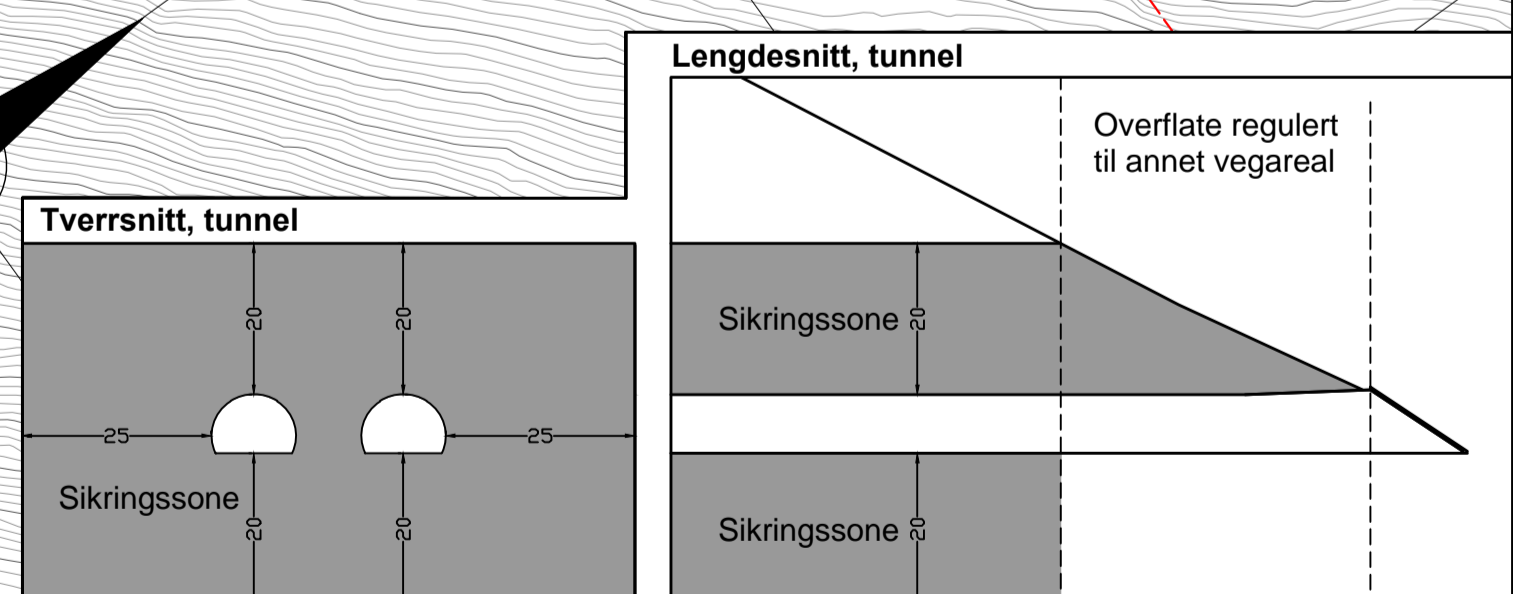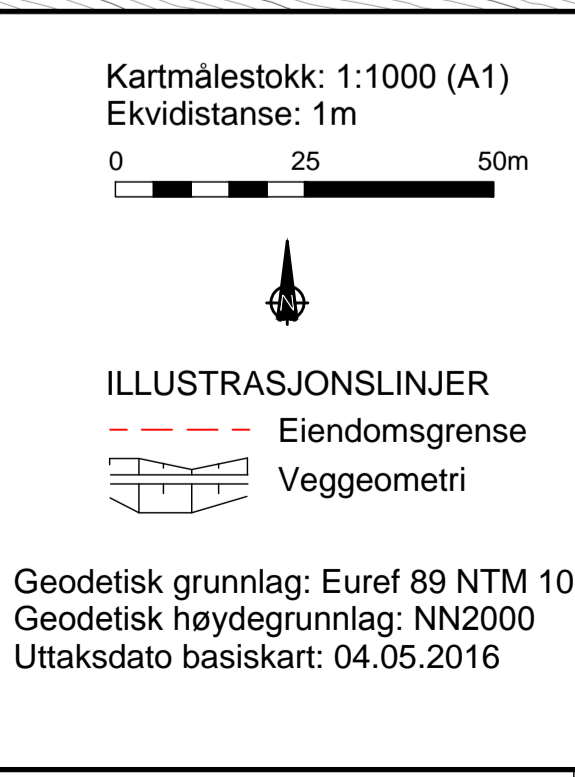

Revisjon	Dato	Saksnr.	Signatur
Revidert etter høring	18.11.2016		Magrom

**Melhus kommune**  
**Reguleringsplan**  
**E6 Ulsberg - Melhus**  
**Parsell: Røskaft - Skjeringstad**

**PlanID: 2014002**

Saksbehandling i følge plan- og bygningsloven	Dato	Saksnr.	Signatur
Kunngjøring av oppstart av planarbeidet	2015-04-01	2015154582-014	Magrom
Offentlig utleggelse	04.01-19.02.2016	13/8779	Magrom

Vedtatt kommunestyret  
 Utarbeidet av:

Saksbehandler: Magrom  
 Tegningsnummer: 7 av 28