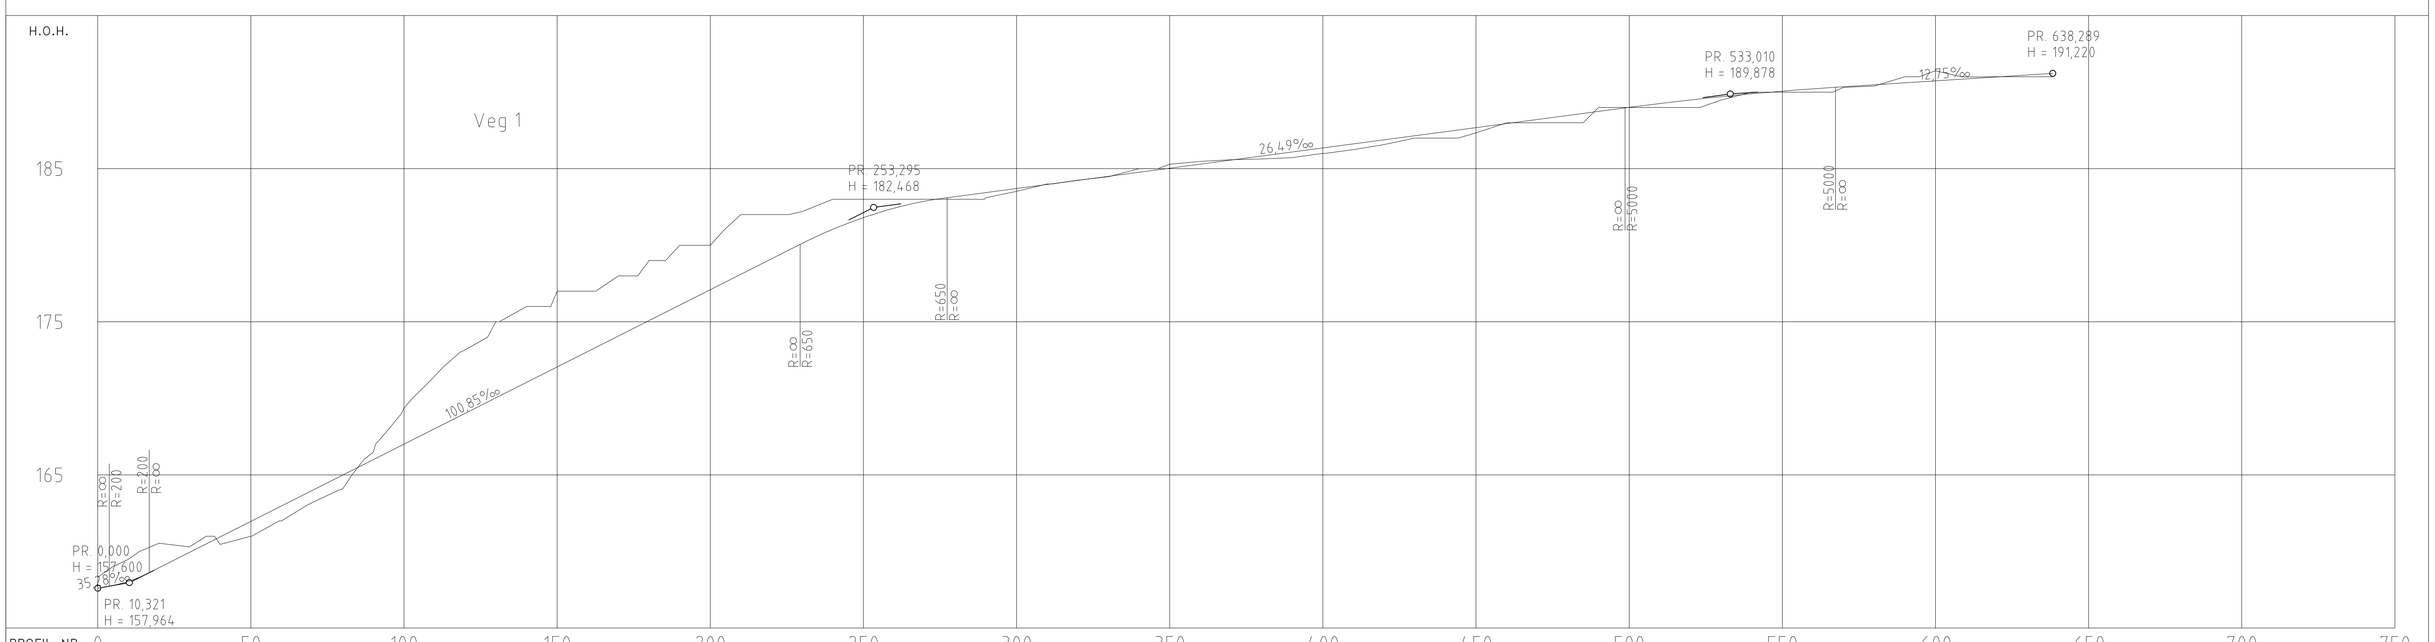

PROFIL NR. 0 50 100 150 200 250 300 350 400 450 500 550 600 650 700 750

HOR.KURV.

BREDDEUTV.

TVERRFALL
H.kj.b.k.
V.kj.b.k.

PROFIL H. 157,60 | 159,49 158,05 | 160,54 158,94 | 160,30 159,95 | 160,46 160,96 | 161,00 161,97 | 162,00 162,97 | 163,19 163,98 | 164,09 164,99 | 166,50 166,00 | 169,36 167,01 | 171,44 168,02 | 173,17 169,03 | 175,00 170,03 | 176,00 171,04 | 177,00 172,05 | 177,00 173,06 | 178,00 174,07 | 179,00 175,08 | 180,00 176,08 | 180,00 177,09 | 182,00 178,10 | 182,00 179,11 | 182,20 180,12 | 183,00 181,04 | 183,00 181,80 | 183,00 182,41 | 183,00 182,87 | 183,00 183,18 | 183,10 183,44 | 183,52 | 184,00 183,97 | 184,25 184,23 | 184,47 184,50 | 185,00 184,76 | 185,29 185,03 | 185,47 185,29 | 185,59 185,56 | 185,64 185,82 | 185,72 186,09 | 186,00 186,35 | 186,24 186,62 | 186,57 186,88 | 187,00 187,15 | 187,00 187,41 | 187,34 187,68 | 188,00 187,94 | 188,00 188,21 | 188,00 188,47 | 189,00 188,74 | 189,00 189,00 | 189,00 189,26 | 189,00 189,49 | 189,48 189,70 | 190,00 189,89 | 190,00 190,06 | 190,00 190,22 | 190,31 190,35 | 190,40 190,48 | 191,00 190,60 | 191,40 190,73 | 190,99 190,86 | 191,00 190,99 | 191,00 191,11

TERRENG H.

OVERBYGN.T.

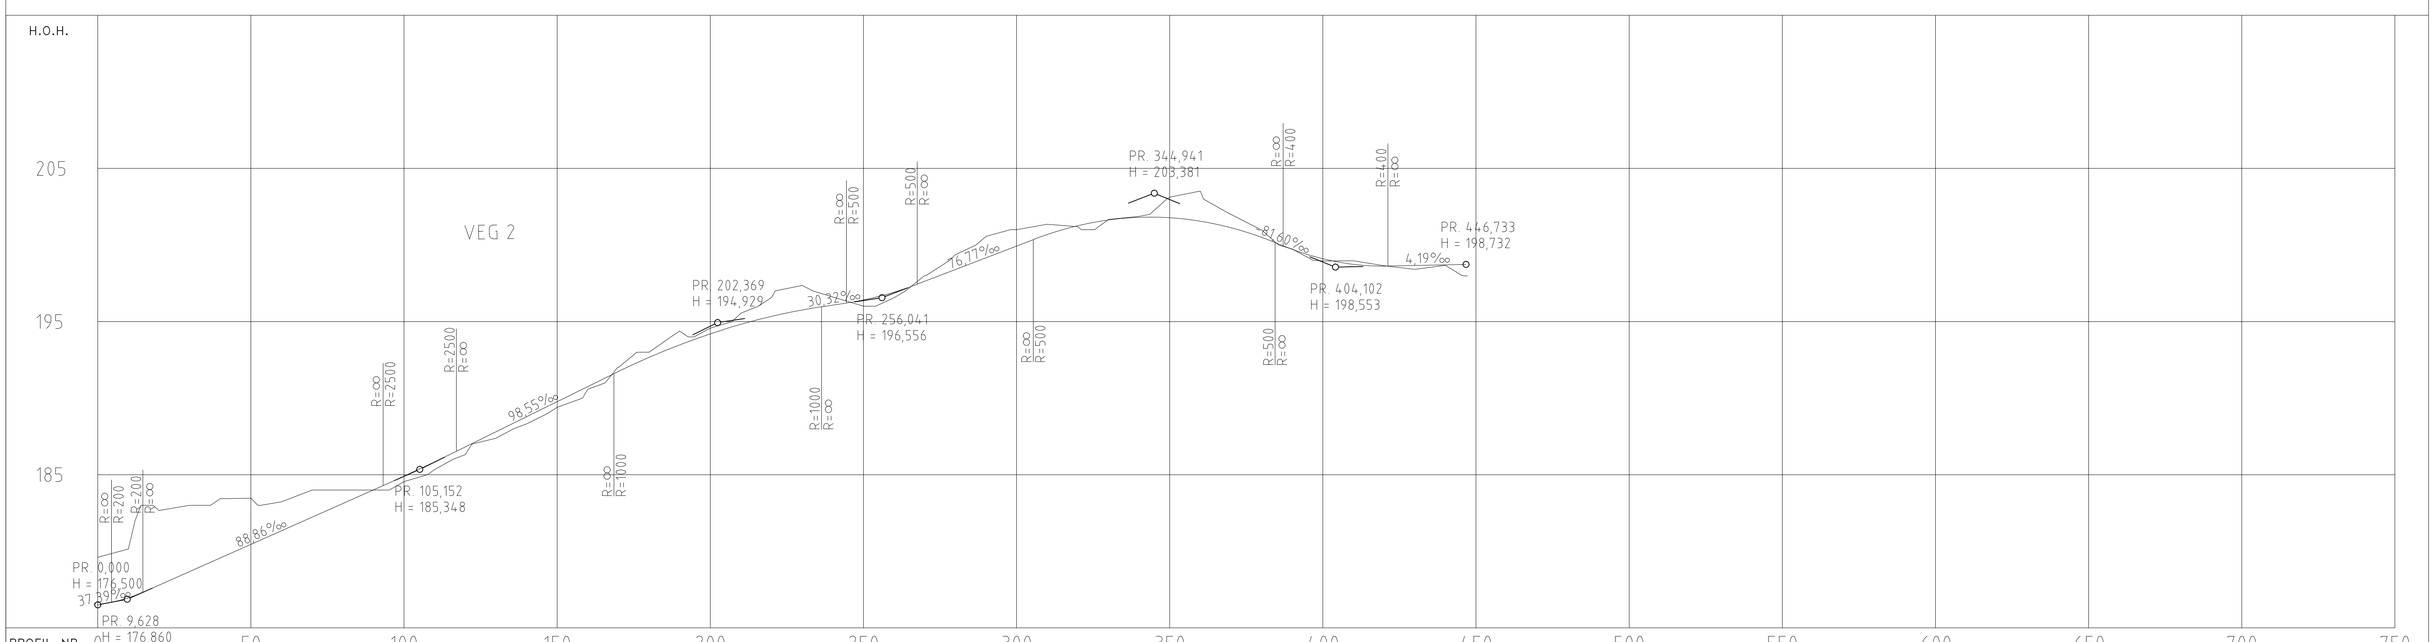

PROFIL NR. 0 50 100 150 200 250 300 350 400 450 500 550 600 650 700 750

HOR.KURV.

BREDDEUTV.

TVERRFALL
H.kj.b.k.
V.kj.b.k.

PROFIL H. 176,50 | 180,14 176,95 | 182,66 177,78 | 183,00 178,67 | 183,43 179,56 | 183,46 180,45 | 183,23 181,34 | 184,00 182,22 | 184,00 183,11 | 184,00 184,00 | 184,55 184,90 | 185,33 185,84 | 186,31 186,81 | 187,38 187,80 | 188,32 188,78 | 189,40 189,77 | 190,58 190,75 | 192,00 191,74 | 193,00 192,66 | 194,38 193,48 | 194,57 194,20 | 195,55 194,81 | 196,57 195,33 | 197,36 195,75 | 196,60 196,07 | 196,00 196,40 | 196,56 | 198,00 197,63 | 199,36 198,40 | 200,56 199,16 | 201,00 199,93 | 201,36 200,68 | 201,20 201,25 | 201,67 201,63 | 201,87 201,80 | 203,12 201,78 | 203,52 201,55 | 202,00 201,13 | 200,99 200,50 | 199,74 199,71 | 198,96 199,10 | 198,97 198,74 | 198,64 198,62 | 198,41 198,66 | 198,67 198,70

TERRENG H.

OVERBYGN.T.

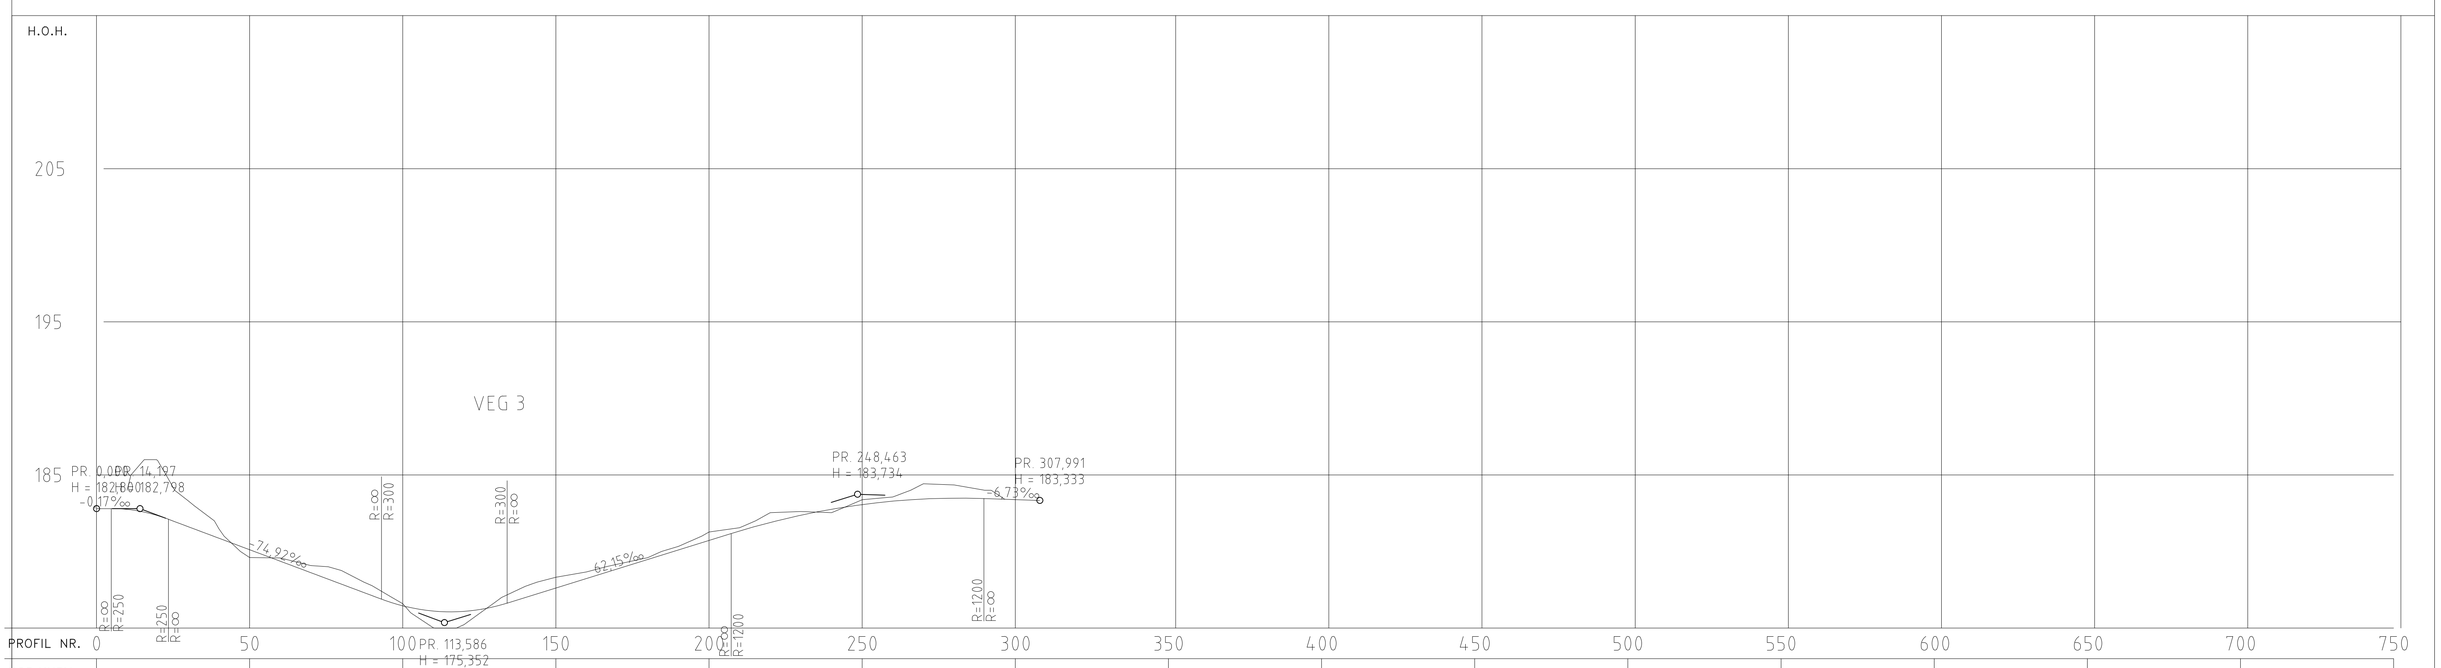

PROFIL NR. 0 50 100 150 200 250 300 350 400 450 500 550 600 650 700 750

HOR.KURV.

BREDDEUTV.

TVERRFALL
H.kj.b.k.
V.kj.b.k.

PROFIL H. 182,80 | 184,00 182,75 | 185,94 182,34 | 183,31 181,61 | 181,48 180,86 | 179,60 180,12 | 179,58 179,37 | 179,08 178,62 | 178,76 177,87 | 177,76 177,12 | 176,59 176,45 | 175,01 176,10 | 175,22 176,08 | 176,66 176,40 | 177,73 176,99 | 178,32 177,61 | 178,67 178,24 | 179,16 178,86 | 179,59 179,48 | 180,33 180,10 | 181,27 180,72 | 181,55 181,34 | 182,53 181,90 | 182,61 182,37 | 182,53 182,76 | 183,38 183,06 | 183,56 183,29 | 184,43 183,43 | 184,34 183,48 | 184,00 183,45

TERRENG H.

OVERBYGN.T.

MELHUS KOMMUNE	Tegn. J.Fossum
	Saksb. J.Fossum.
Detaljregulering for:	Dato. 08.05.2015
	Ark. nr.
RØNNINGSTRØA	Hor. M 1:1000 (A0). Vert. M 1:200.
Linjepålegg planlagte veger	Ark. nr 15:005.
solem:arkitektur	Tegn. nr.