


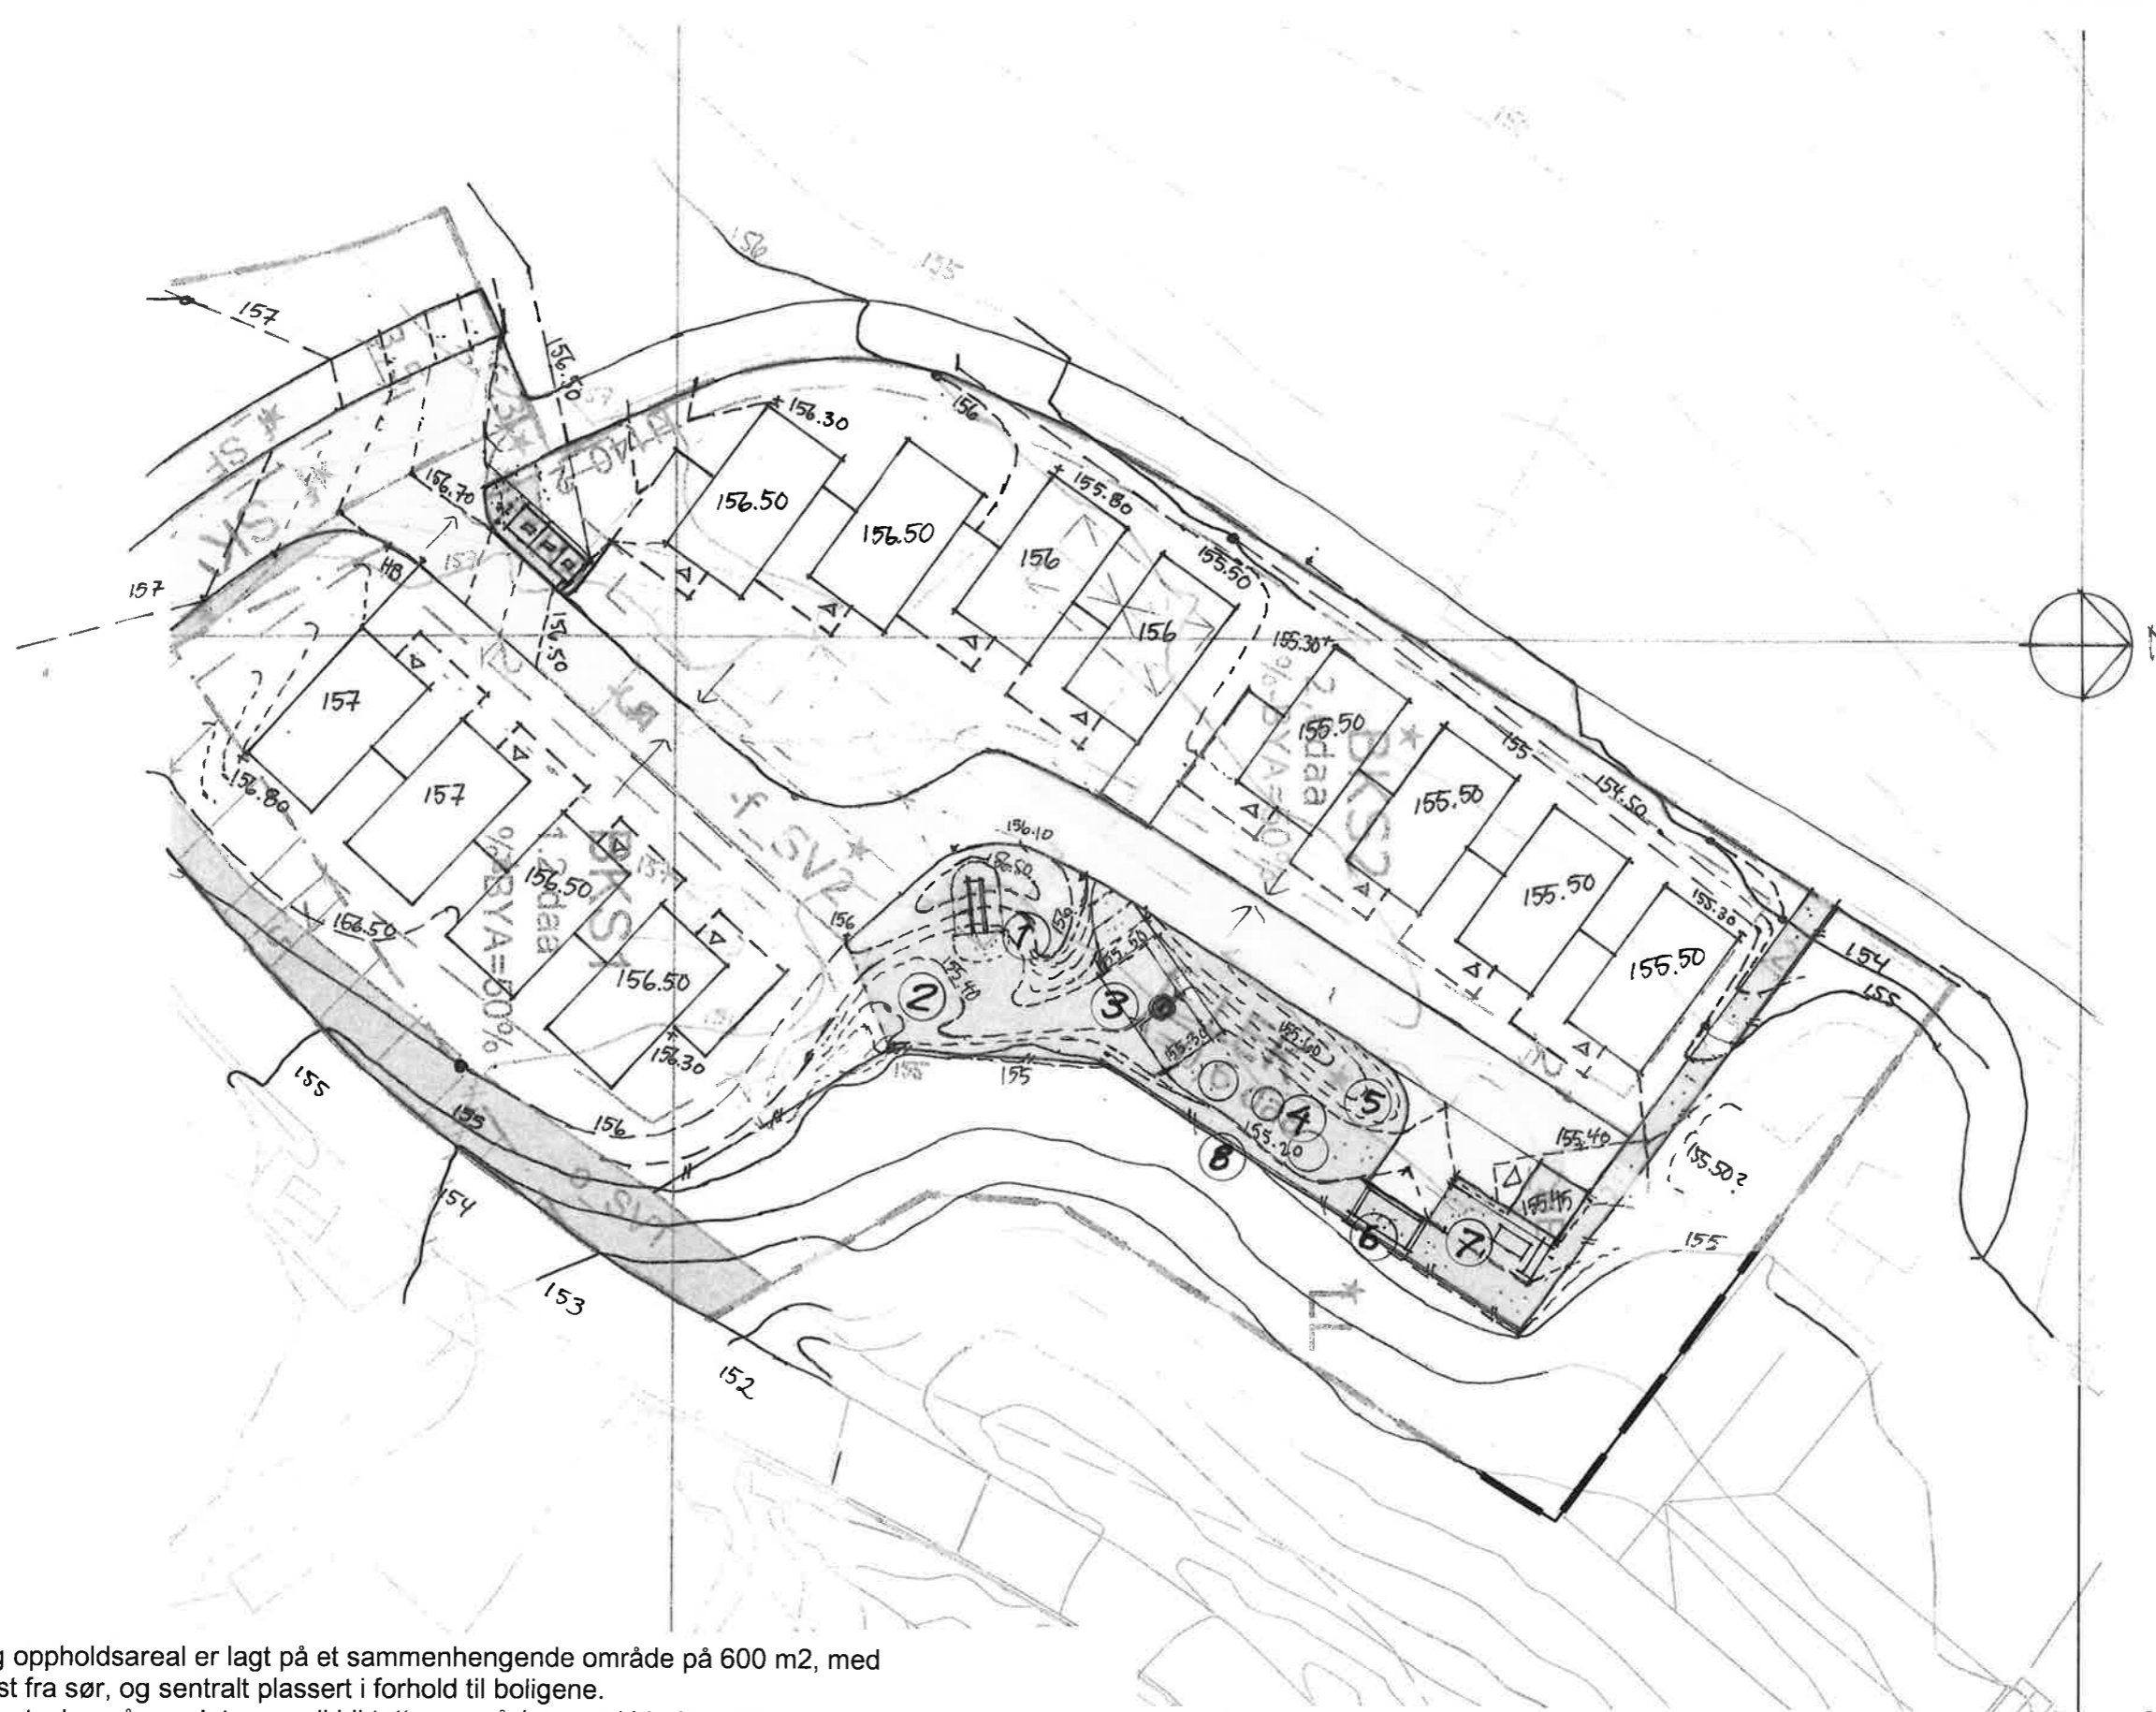

Felles leke- og oppholdsareal er lagt på et sammenhengende område på 600 m², med snarvegtilkomst fra sør, og sentralt plassert i forhold til boligene. Det er ikke vegetasjon på arealet, som vil bli tatt vare på (gammel bjørkerekke), og terrenget tas noe ned, og arronderes for følgende:

- 1) Liten akehaug med rutsjebane – 1,20 m høy
- 2) plenflate (sørvendt) nedenfor
- 3) fuglerede huske på helstøpt fallunderlag med adkomst langs
- 4) grusarmert gras – flate for spill; evt sirkler med gummiballer, vippe
- 5) Grasbakke
- 6) Sandkasse med sittekanter i kombinasjon med gjerde/vegg
- 7) Grusflate for møblering, plassbygde benker/kanter/levegg og tak – inntil trafo
- 8) Flettverksgjerde mot eng

ILLUSTRASJONSPLAN TIL REGULERINGSPLAN LØVSETVEGEN 346			FELLES LEK OG OPPHOLD		
Norconsult AS, avd. Plan og Arkitektur Nina Wang Bjørsvik landskapsarkitekt MNLA	Dato	Målestokk	Oppdragsnr.	Tegn nr.	Rev.
	13.03.19	1:500	5156415	SKISSE	



Felles leke- og oppholdsareal er lagt på et sammenhengende område på 600 m², med snarvegtilkomst fra sør, og sentralt plassert i forhold til boligene. Det er ikke vegetasjon på arealet, som vil bli tatt vare på (gammel bjørkerække), og terrenget tas noe ned, og arronderes for følgende:

- 1) Liten akehaug med rutsjebane – 1,20 m høy
- 2) plenflate (sørvendt) nedenfor
- 3) fugleredehuske på helstøpt fallunderlag med adkomst langs
- 4) grusarmert gras – flate for spill; evt sirkler med gummiballer, vippe
- 5) Grاسبakke
- 6) Sandkasse med sittekanter i kombinasjon med gjerde/vegg
- 7) Grusflate for møblering, plassbygde benker/kanter/levegg og tak – inntil trafo
- 8) Flettverksgjerde mot eng

**ILLUSTRASJONSPLAN TIL
REGULERINGSPLAN LØVSETVEGEN 346**

FELLES LEK OG OPPHOLD

Norconsult AS, avd. Plan og Arkitektur Nina Wang Bjørsvik landskapsarkitekt MNLA	Dato	Målestokk	Oppdragsnr.	Tegn nr.	Rev.
	13.03.19	1:500	5156415	SKISSE	