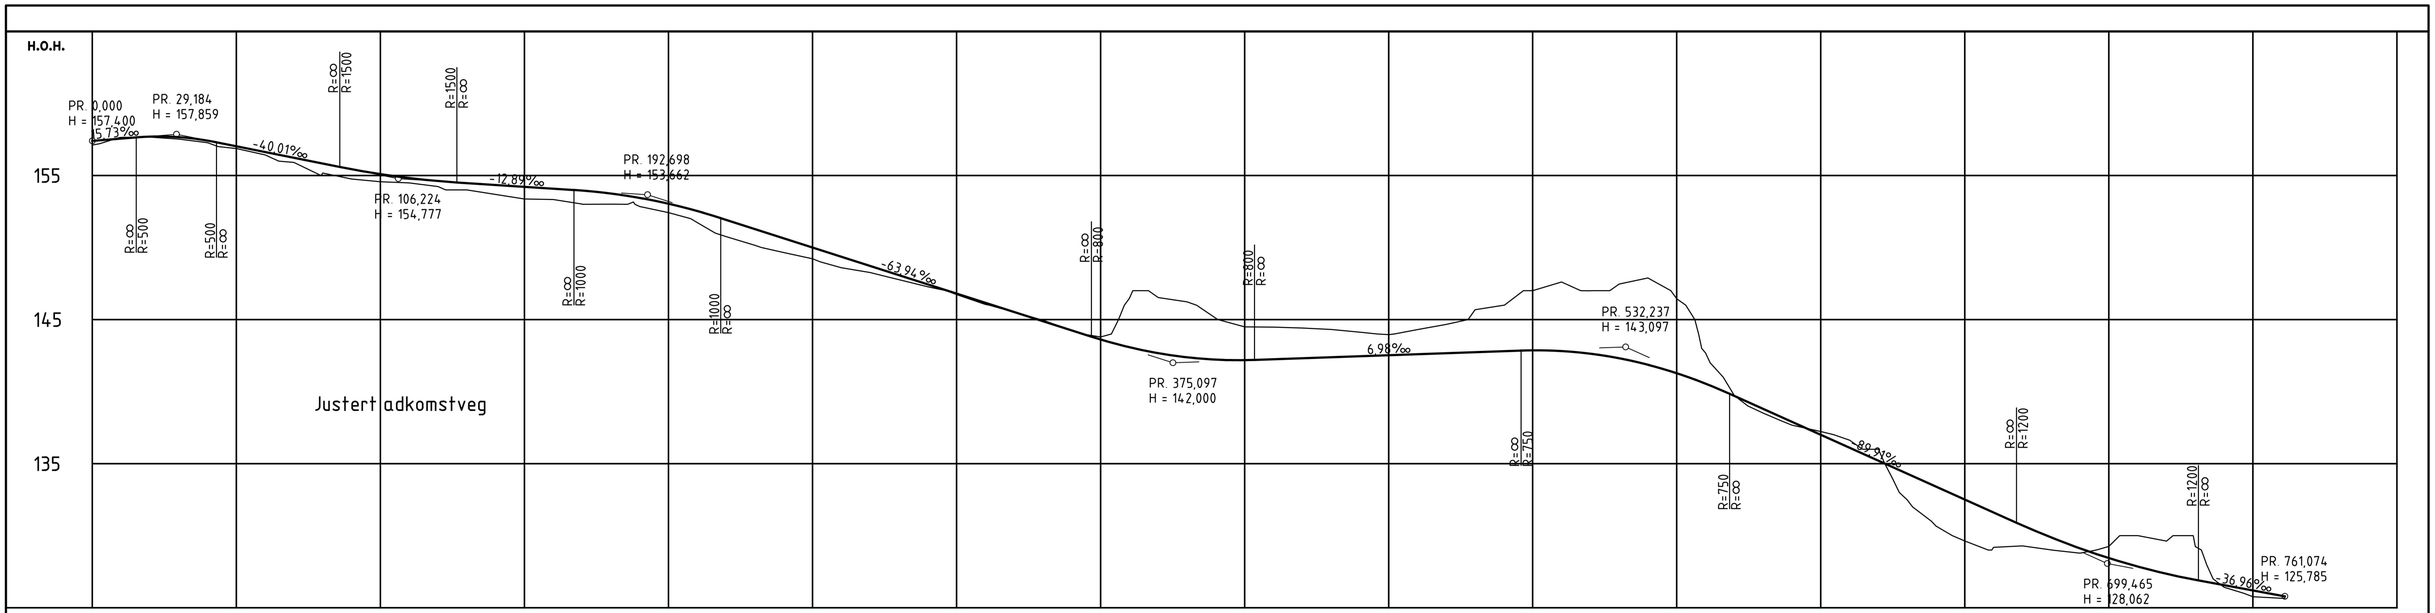

PROFIL NR.	0	50	100	150	200	250	300	350	400	450	500	550	600	650	700	750	800
HOR.KURV.																	
BREDDEUTV.																	
TVERRFALL																	
—— H.kj.b.k.																	
- - - V.kj.b.k.																	
PROFIL H.	157,40 157,56 157,69 157,65 157,42 157,03	156,63 156,23 155,90 155,83 155,43 155,09	154,82 154,61 154,47 154,34 154,21	154,08 153,95 153,74 153,44 153,03	152,52 152,92 151,73 151,28 150,76 150,15 149,65 149,22 150,00	148,69 149,36 148,72 148,77 148,08 147,84 146,73	146,16 146,05 145,52 145,51 144,88 144,24 143,61	143,19 146,07 146,66 146,38 145,09 144,52	144,18 144,24 144,31 144,38 144,45 144,52	144,59 144,67 144,66 145,68 146,00 147,06	147,81 147,63 147,46 147,89 146,44	146,27 142,67 140,55 139,72 139,70 138,80	137,90 137,61 137,23 136,62 136,11 136,00	135,21 132,49 130,67 129,63 129,20 129,29	129,01 128,79 129,12 129,25 130,00 129,62	129,25 126,93 126,42 125,76 125,66	125,83
TERRENG H.	157,64 157,66 157,53 157,27 156,87 156,43	155,90 155,16 154,75 154,56 154,48 154,23	154,00 153,69 153,37 153,33 153,02 153,00	152,85 152,42 151,73 150,76 150,15 149,65	149,22 148,68 148,72 147,77 147,28 146,73	146,05 145,51 144,98 144,23 143,19 146,47	146,53 146,46 146,23 145,09 144,50 144,45	144,41 144,31 144,12 143,95 144,30 144,67	145,68 146,01 147,01 147,61 147,00 147,46	147,89 146,66 142,67 139,72 138,51 137,67	137,23 136,62 136,00 132,49 130,67 129,63	129,20 129,29 129,01 128,79 129,25 130,00	129,62 129,25 126,42 125,76 125,66				
OVERBYGN.T.																	

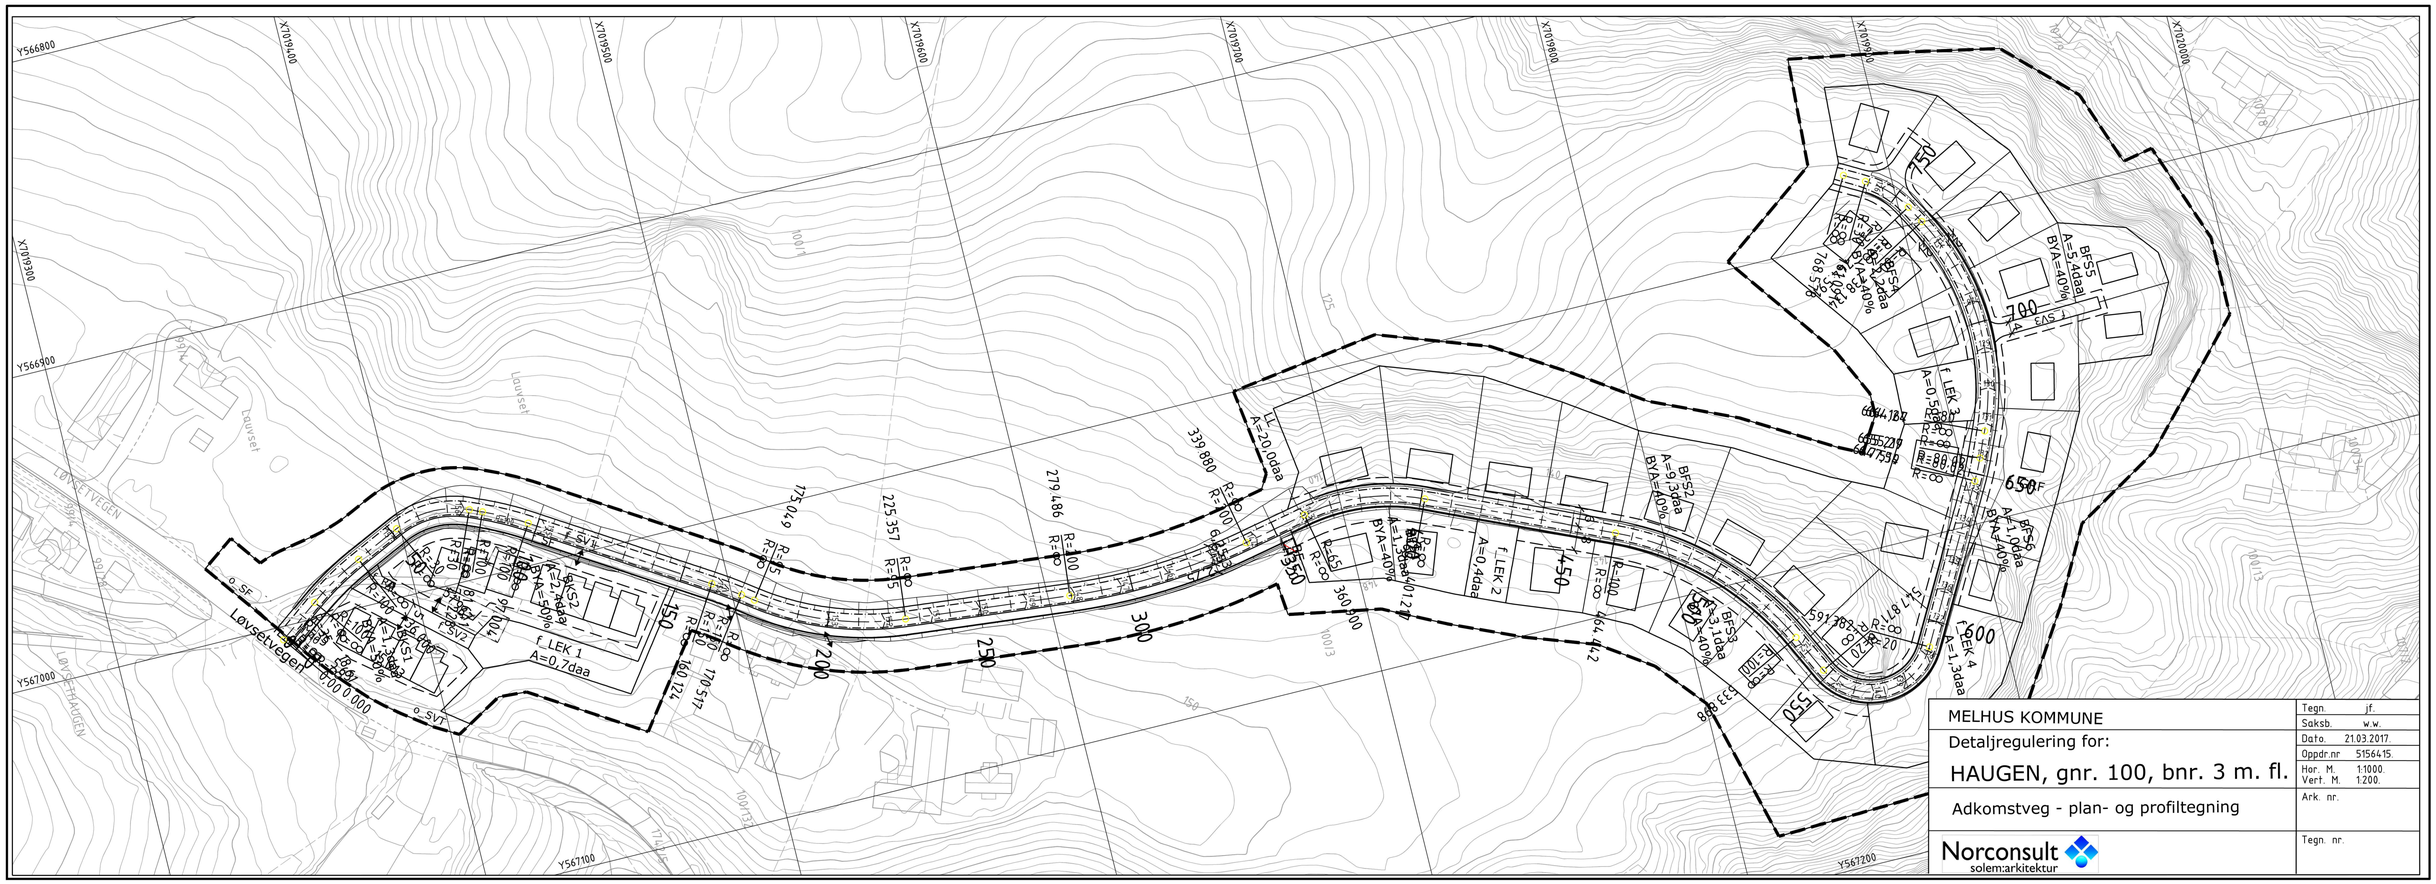

MELHUS KOMMUNE	Tegn. jf.
Detaljregulering for:	Saksb. w.w.
	Dato. 21.03.2017.
HAUGEN, gnr. 100, bnr. 3 m. fl.	Oppdr.nr 5156415.
	Hor. M. 1:1000. Vert. M. 1:200.
Adkomstveg - plan- og profiltegning	Ark. nr.
Norconsult solem:arkitektur	Tegn. nr.