

Rekkehus
80m² BYA inkl. garasje og bod

Kjedet enebolig smal
110m² BYA inkl. biloppstillingsplass, garasje og bod

Kjedet enebolig bred
110m² BYA inkl. biloppstillingsplass, garasje og bod

Kjedet enebolig stor
130m² BYA inkl. biloppstillingsplass, garasje og bod

Kjedet enebolig med sokkel
110m² BYA inkl. biloppstillingsplasser og bod

Enebolig 2 etg
100m² BYA inkl. garasje og bod

Firemannsbolig
300m² BYA inkl. biloppstillingsplasser, garasjer og bod

Lavblokk
360 m² BYA inkl. biloppstillingsplasser, garasjer og bod

Stolpehus
110m² BYA inkl. biloppstillingsplasser og bod

ILLUSTRERT:


22 rekkehus	1760 m ² BYA
17 kjedet enebolig smal	1870 m ² BYA
9 kjedet enebolig bred	990 m ² BYA
7 kjedet enebolig stor	910 m ² BYA
8 kjedet enebolig med sokkel	880 m ² BYA
10 eneboliger 2 etg	1000 m ² BYA
8 leiligheter i 4-mannsbolig	600 m ² BYA
8 leiligheter i lavblokk	360 m ² BYA
9 stolpehus	990 m ² BYA

98 enheter 9360 m² BYA

herav B1-B12 83 enheter 7570 m² BYA
og B13-B14 15 enheter 1790 m² BYA



Standpunkt gateperspektiver

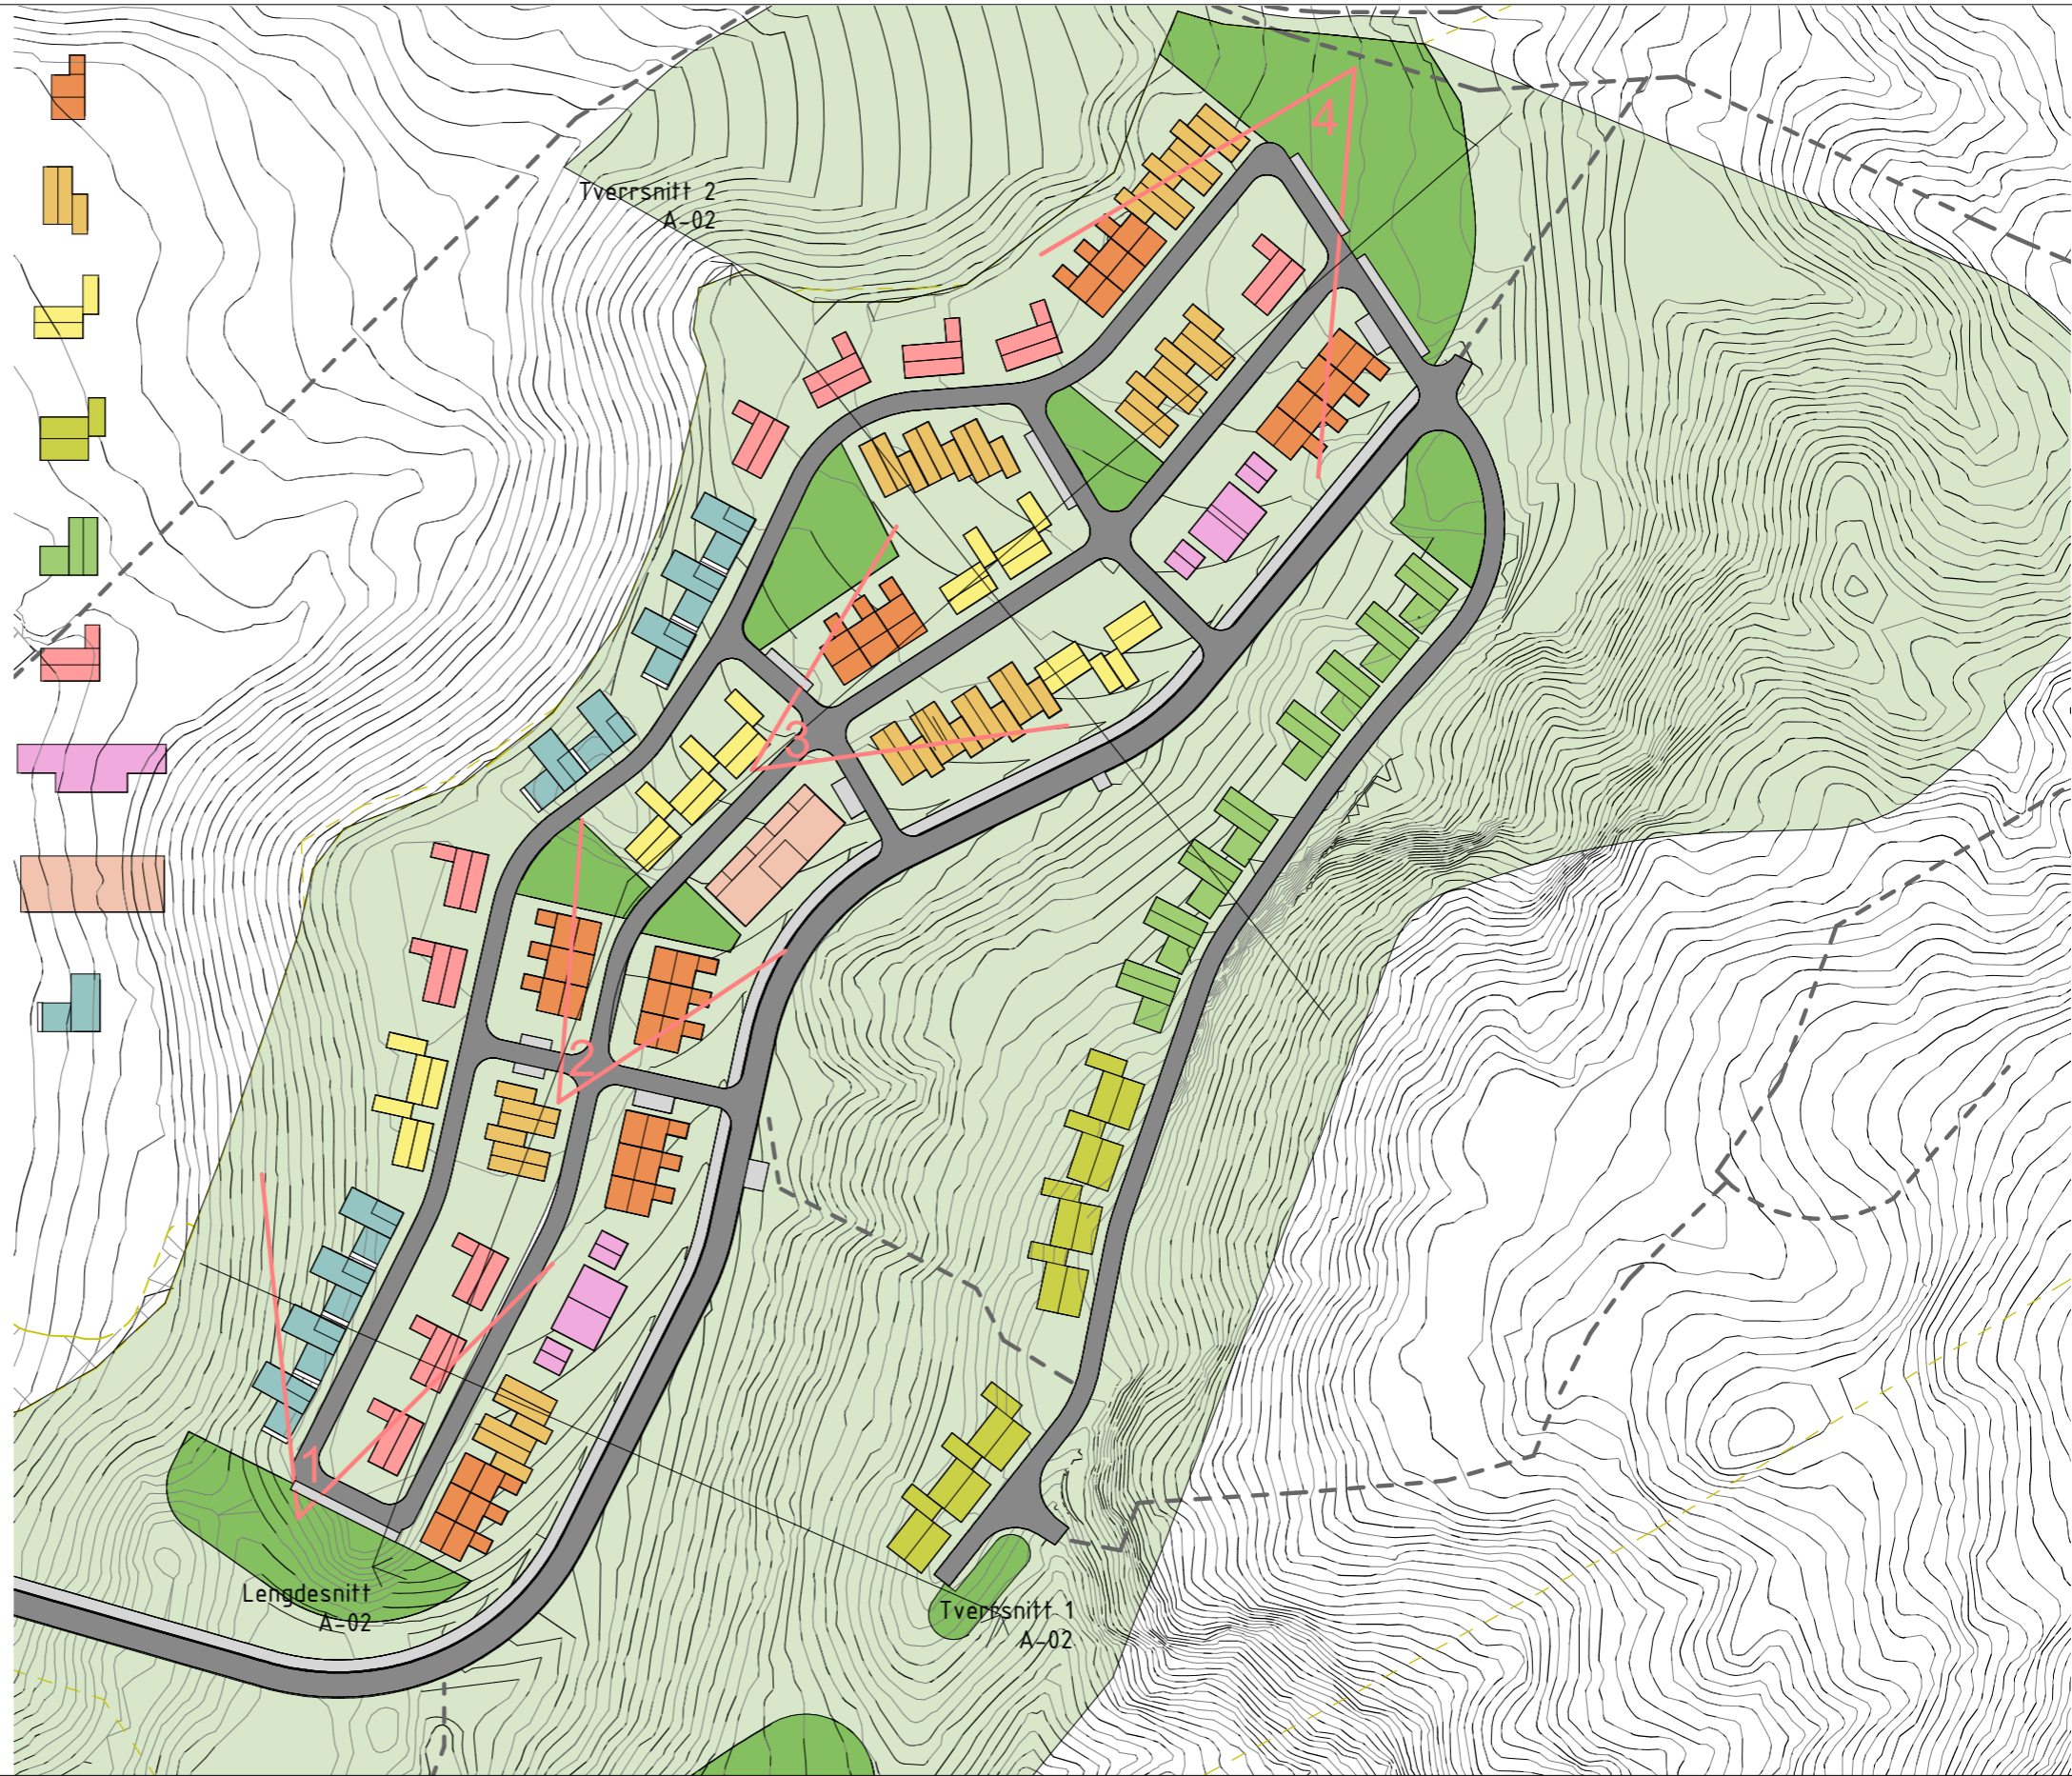

Nr.	Beskrivelse	Dato

REGULERINGSPLAN
Ler BL1

Situasjonsplan med hustyper			
Prosjektnummer	16033	A-01	1 : 1500
Dato	10.05.2019		
Tegnet	gvt	Skala (A3)	
Kontrollert	jw		

