



Lengdesnitt
1 : 1000

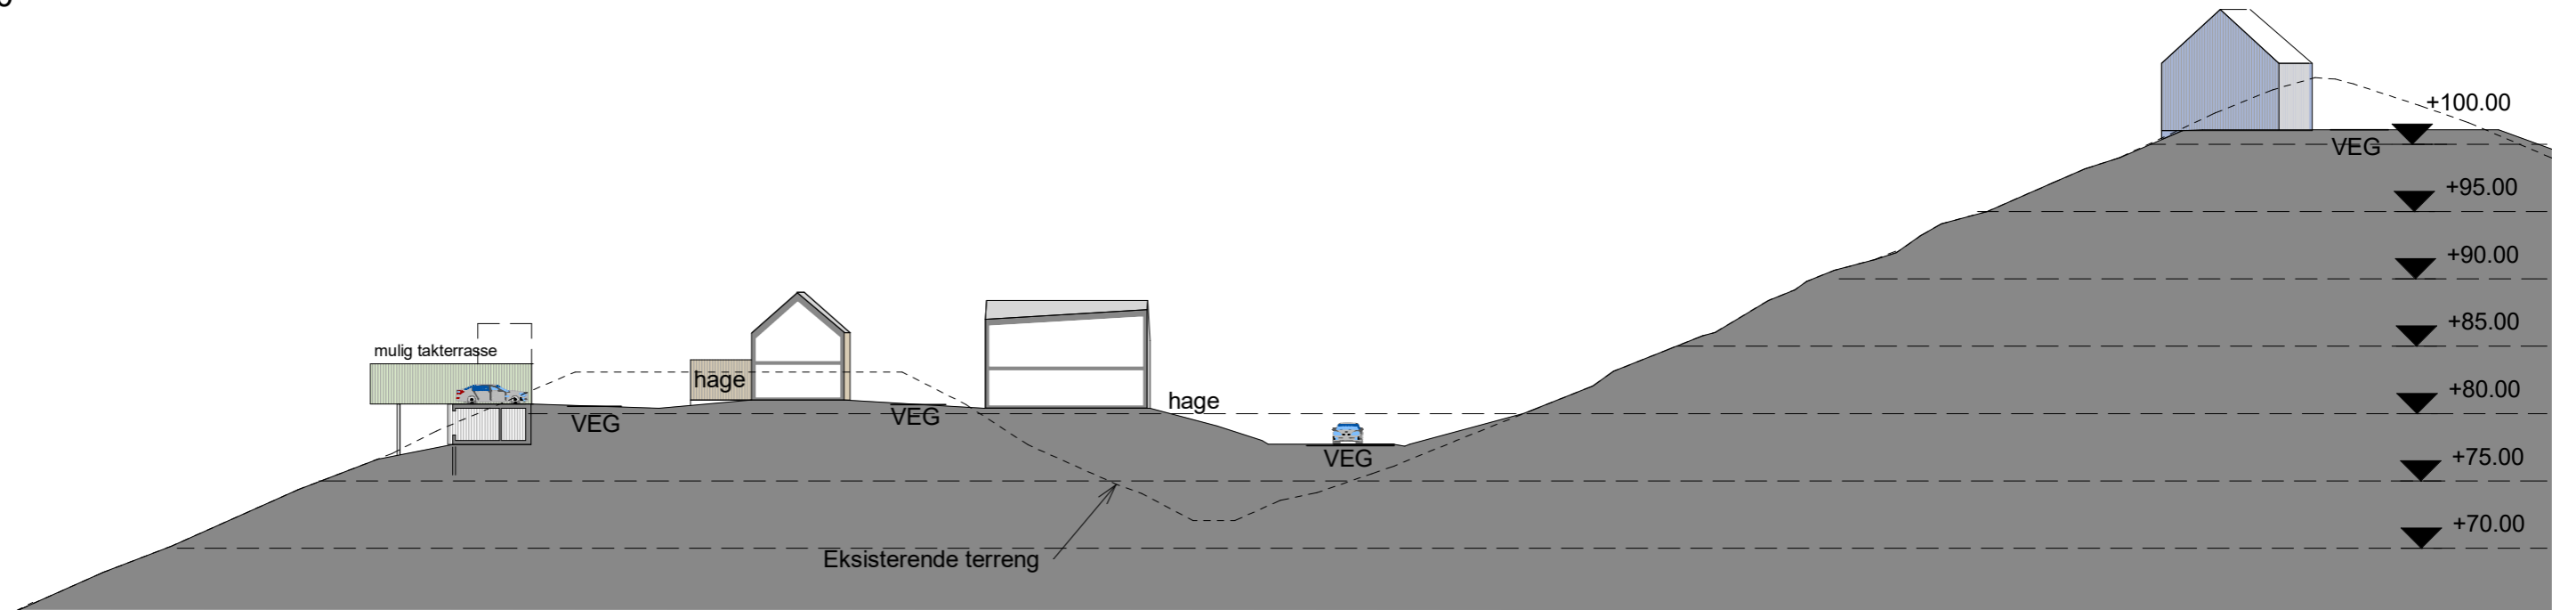

Tverrsnitt 1
1 : 500

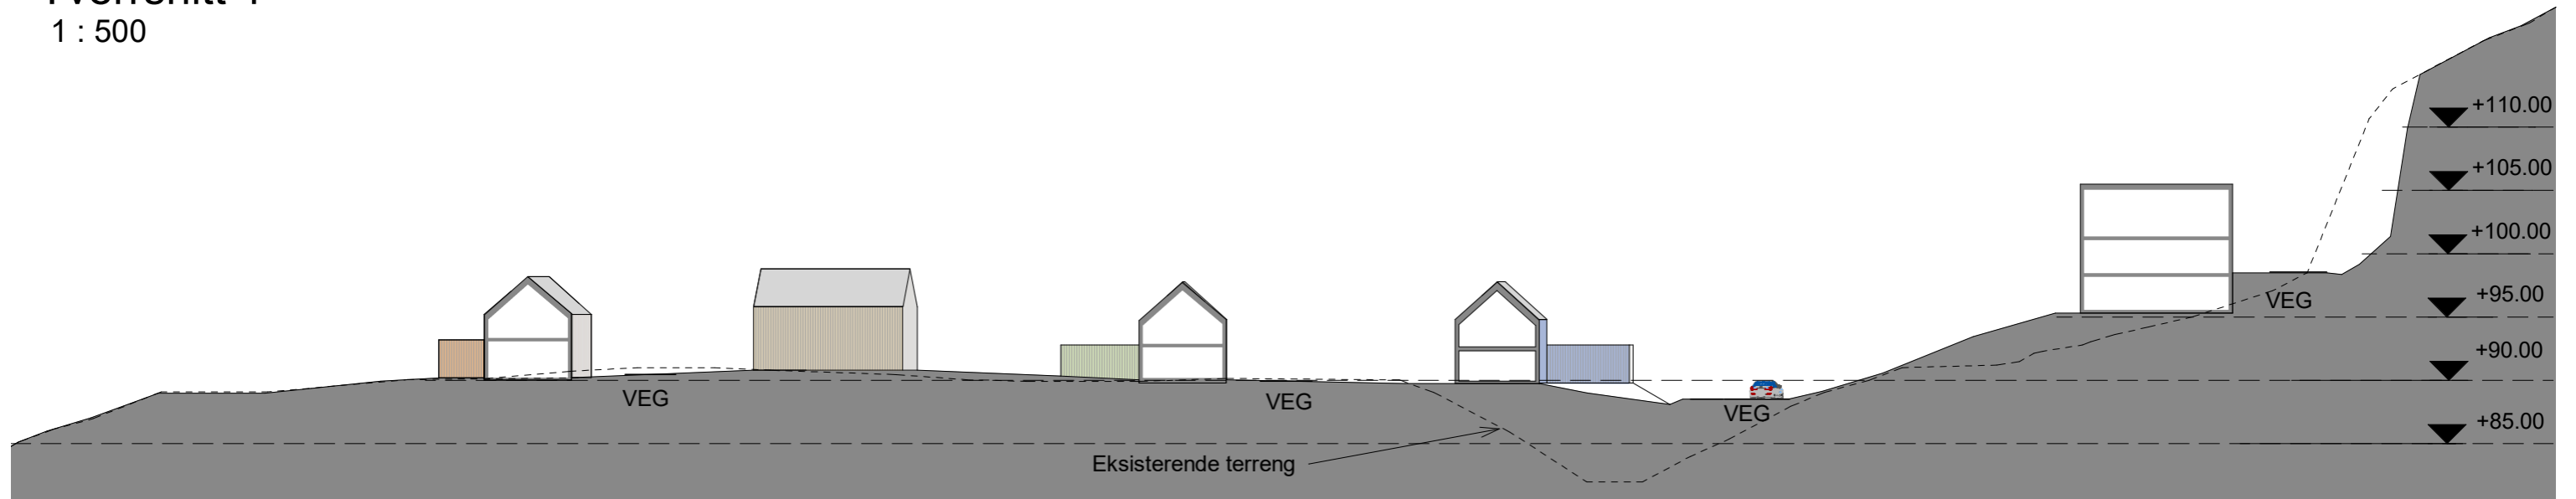

Tverrsnitt 2
1 : 500



Nr.	Beskrivelse	Dato

REGULERINGSPLAN
Ler BL1

Terrenngsnitt

Prosjektnummer	16033	A-02	As indicated
Dato	10.05.2019		
Tegnet	gvt		
Kontrollert	jw	Skala (A3)	As indicated