

# TEGNFORKLARING

## PBL § 12 REGULERINGSPLAN

### BEBYGGELSE OG ANLEGG (PBL § 12-5, nr 1)

- Boligbebyggelse
- Annen offentlig eller privat tjenesteyting
- Renovasjonsanlegg
- Lekeplass

### SAMFERDSELSANLEGG OG TEKNISK INFRASTRUKTUR (PBL § 12-5, nr 2)

- Kjøreveg
- Gang-/sykkelveg
- Annen veggrunn - grøntareal

### GRØNNSTRUKTUR (PBL § 12-5, nr 3)

- Turveg

### HENSYNSONER (PBL § 12-6)

#### SIKRINGSONE

- Frisikt

#### STØYSONE


- Gul sone iht. T-1442

### LINJESYMBOLER

- Plangrense
- Byggegrense
- Bebyggelse som inngår i planen
- Bebyggelse som forutsettes fjernet
- Regulert støyskjerm
- Måle- og avstandslinje
- Grense for arealformål

### PUNKTSYMBOLER

- Avkjørsel

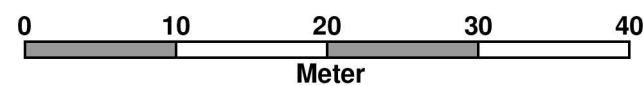

KARTGRUNNLAG:  
 FKB data © Statens kartverk 2019  
 Koordinatsystem: EUREF 89 UTM sone 32  
 Kartgrunlag i gråtone RGB 153-153-153  
 Ekvidistans: 1 meter  
 Målestokk 1: 500 - A3

Detaljreguleringsplan for:  
**Boliger og brannstasjon Korsvegbotnan**  
 MELHUS KOMMUNE

Utarbeidelse og saksbehandling:	Dato	Sign
Oppstartsmøte:	18.05.2017	
Oppstart av planarbeid: 14.08.2017 Frist for innspill 12.09.2017		
Utarbeidet forslag til planendring:	24.04.2018	
1.gangs beh. i Bygningsrådet, saknr 5/19:	18.02.2019	
Offentlig høring og ettersyn t.o.m 19.03.2019:		
2.gangs beh. i Bygningsrådet, saknr:		
Revidering etter klage og oppheving av planen sak 39/20 den 23.06.2020		
PlanID: 2017 007		