




VEG 60000

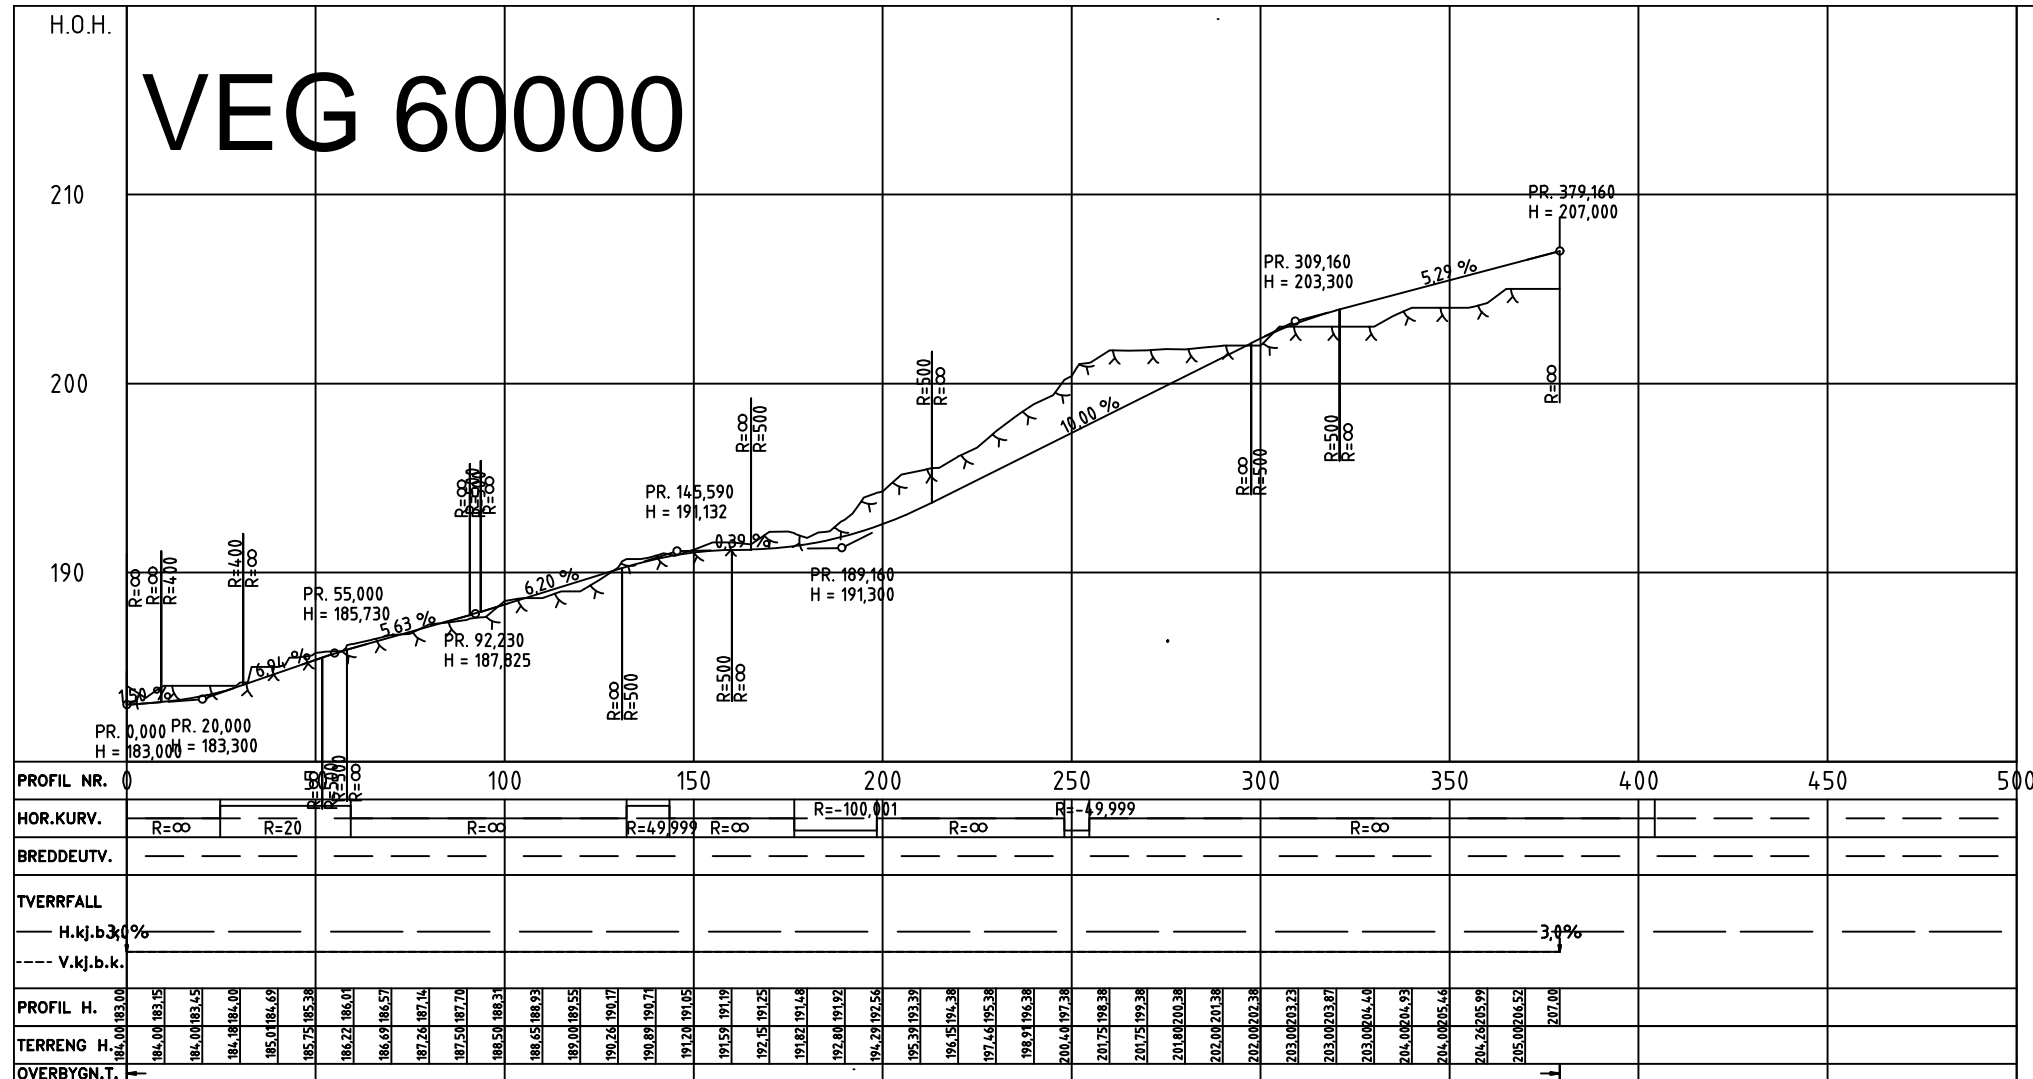

VEG 61000

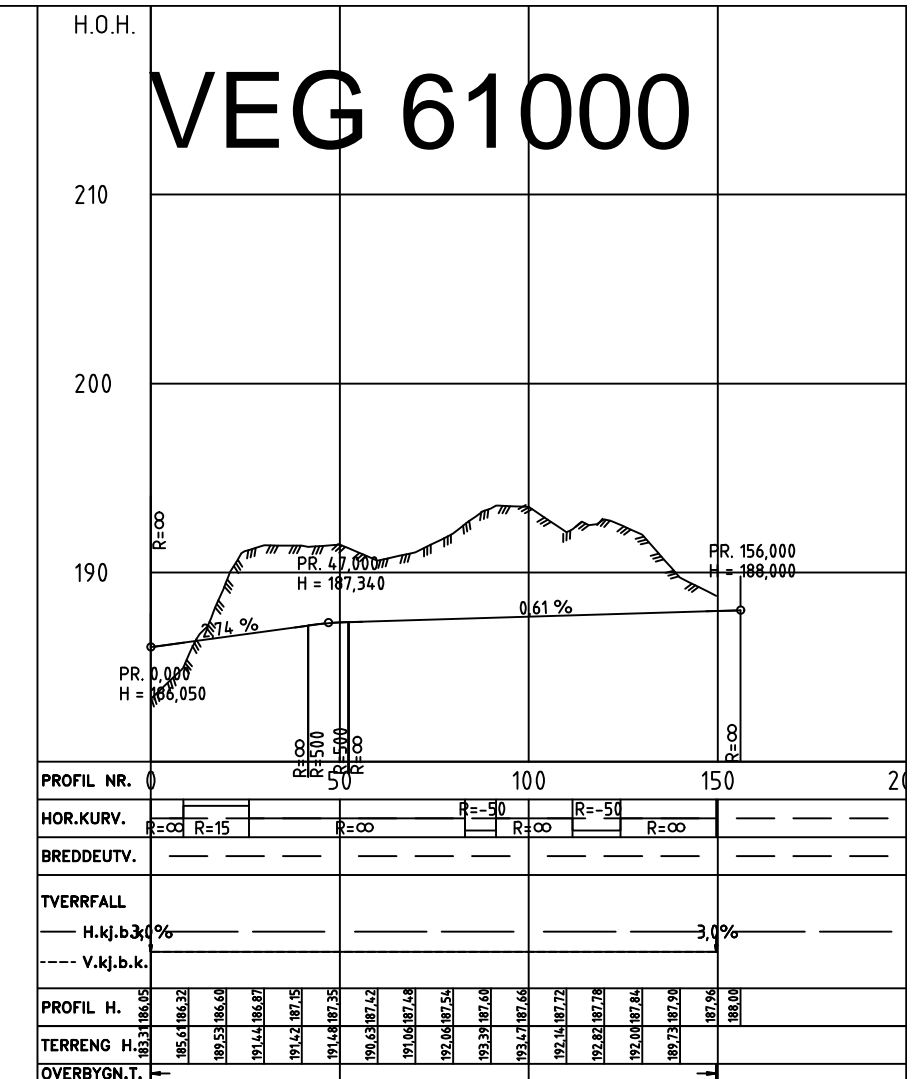

VEG 62000

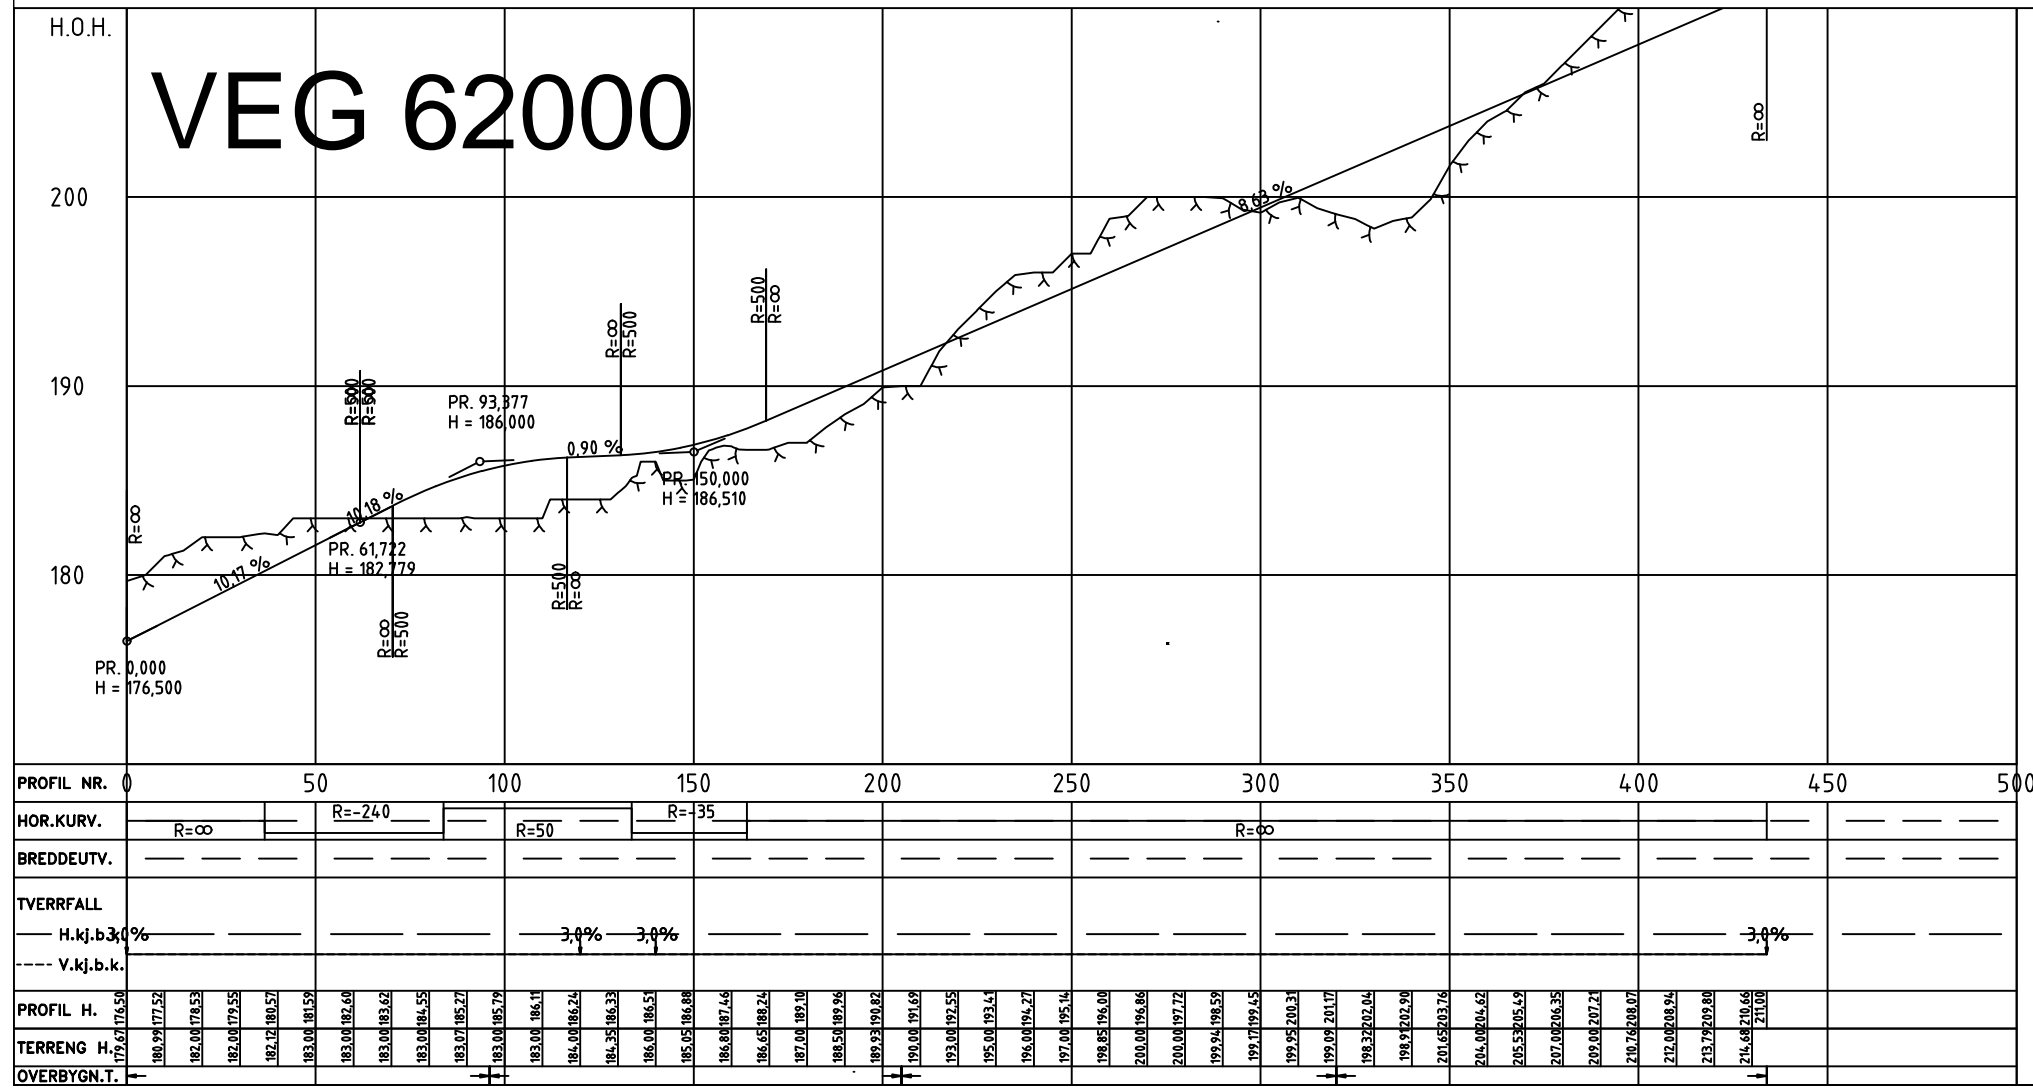

H01	2020-03-08	Til godkjenning	Arram	Kjpre	RS
Rev.	Dato	Beskrivelse	Utarbeidet	Fagkontroll	Godkjent
<small> Dette dokumentet er utarbeidet av Norconsult AS som del av det oppdraget som fremgår nedenfor. Opphavsretten tilhører Norconsult AS. Dokumentet må bare benyttes til det formål som oppdragsavtalen beskriver, og må ikke kopieres eller gjøres tilgjengelig på annen måte eller i større utstrekning enn formålet tilsier. </small>					
Melhus Eiendom AS					Målestokk (egder A1)
FURUHAUGEN					1:1000/1:200
LENGDEPROFIL VEGER					
Norconsult		Oppdragsnummer	Tegningsnummer	Revisjon	
		5186826	C002	H01	