




N:\5210952\10952\BIM\landskap\Ark\lay_landskap.dwg - Arram - Pldtiet: 2023-01-31, 07:43:2 - LAYOUT = L-001 - XREF = Landskapsplan_Tereng 2022_Landskapsplan 2022, 3d kart til LARK, 2D Kartgrunnlag

Tegnforklaring

- | | | |
|----------------|---------------------|--------------|
| Hus | Koter, eks | Trær, ny |
| Privat eiendom | Koter, ny | Revegetering |
| Asfalt | Punkthøyde | Buskfelt, ny |
| Lekeplass | Fallpil | Benk |
| Eiendomsgrense | Belysning -veg/park | Mur |

Renovasjon Se tegning L-002 for område nord.

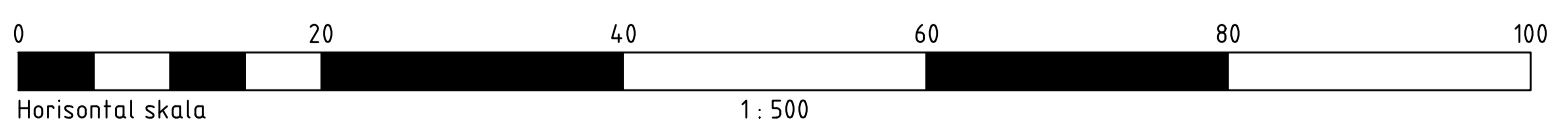

F03	2023-01-31	Snuvass ved lekeplass, renovasjon endret, små justeringer høyder	Arram	Dikau/A. Wangber	Arram
F02	2022-12-07	For reguleringsendring	Arram	Dikau/A. Wangber	Arram
F01	2022-05-05	For bruk	Arram	Junsto	Arram
Rev.	Dato	Beskrivelse	Utarbeidet	Fagkontroll	Godkjent

Dette dokumentet er utarbeidet av Norconsult AS som del av det oppdraget som fremgår nedenfor. Opphavsretten tilhører Norconsult AS. Dokumentet må bare benyttes til det formål som oppdragsavtalen beskriver, og må ikke kopieres eller gjøres tilgjengelig på annen måte eller i større utstrekning enn formålet tilsier.

Skånøy eiendomsutvikling AS Målestokk (gelder A1) **1:500**

Furuhaugen

Illustrasjonsplan

Område sør

	Oppdragsnummer 52201354	Tegningsnummer L-001	Revisjon F03
--	-----------------------------------	--------------------------------	------------------------