


N:\5210952\10952\BIM\landskap\Ark\lay_landskap\Terning_2022_Landskapsplan_Terning_2022_Landskapsplan_2022_3d_kart_til_LARK_2D_Kartgrunntegning



Tegnforklaring

- | | | | |
|----------------|---------------------|--------------|------------|
| Hus | Koter, eks | Trær, ny | Renovasjon |
| Privat eiendom | Koter, ny | Revegetering | |
| Asfalt | Punkthøyde | Buskfelt, ny | |
| Lekeplass | Fallpil | Benk | |
| Eiendomsgrense | Belysning -veg/park | | |

Se tegning L-001 for område sør.

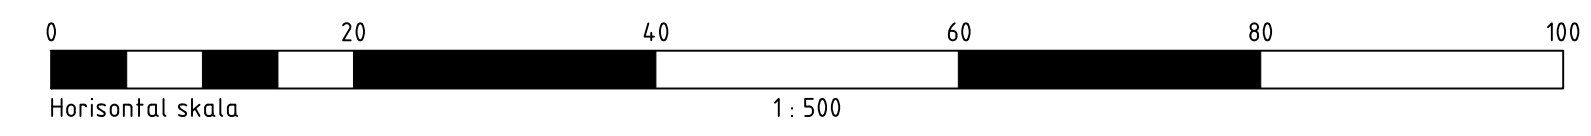

F03	2023-01-31	Små justeringer høyder, og sti ved snuhammer	Arram	Dikau/A. Wangberg	Arram
F02	2022-12-07	For reguleringsendring	Arram	Dikau/A. Wangberg	Arram
F01	2022-05-05	For bruk	Arram	Juslo	Arram
Rev.	Dato	Beskrivelse	Utarbeidet	Fagkontroll	Godkjent

Dette dokumentet er utarbeidet av Norconsult AS som del av det oppdraget som fremgår nedenfor. Opphavsretten tilhører Norconsult AS. Dokumentet må bare benyttes til det formål som oppdragsavtalen beskriver, og må ikke kopieres eller gjøres tilgjengelig på annen måte eller i større utstrekning enn formålet tilsier.

Skånøy eiendomsutvikling AS Målestokk (gjelder A1)
1:500

Furuhaugen

Illustrasjonsplan
Område nord

	Oppdragsnummer 52201354	Tegningsnummer L-002	Revisjon F03
--	----------------------------	-------------------------	-----------------