

ST
 Dr. Ing. Steinar Trygstad AS
 Breivika industrivei 65
 6018 Ålesund
 ☎ 91812475
 ✉ post@trygstad.no

Rev.	Revisjonen gjelder	Utført	Kontr.	Dato
	Rambrauttunet	Dato		23.02.2022
	Bolig blokk	ARK		GH
		Tegnet		GH
	3D Illustrasjoner	Arkstørrelse	Prosjektnr.	122
		A3		
		Tegningsnr.	A1018	
			Rev.	

Prosjekt

Bolig blokk



Dr. Ing. Steinar Trygstad AS
Retirovegen 4, 6019 Ålesund
Tlf.: +47 918 124 75
E-post: steinar@trygstad.no
Org.nr.: 822 592 252

Revisjon	Rettelse	Dato

Tegningsnavn **Situasjonsplan**

Tegnet **GH**

Status **Detaljreguleringsplan_Forslag**

Dato **23.12.2021**


Prosjektnummer **122**

Seksjon

Tegningsnummer **A1011**

Revisjon

Ark **A3**

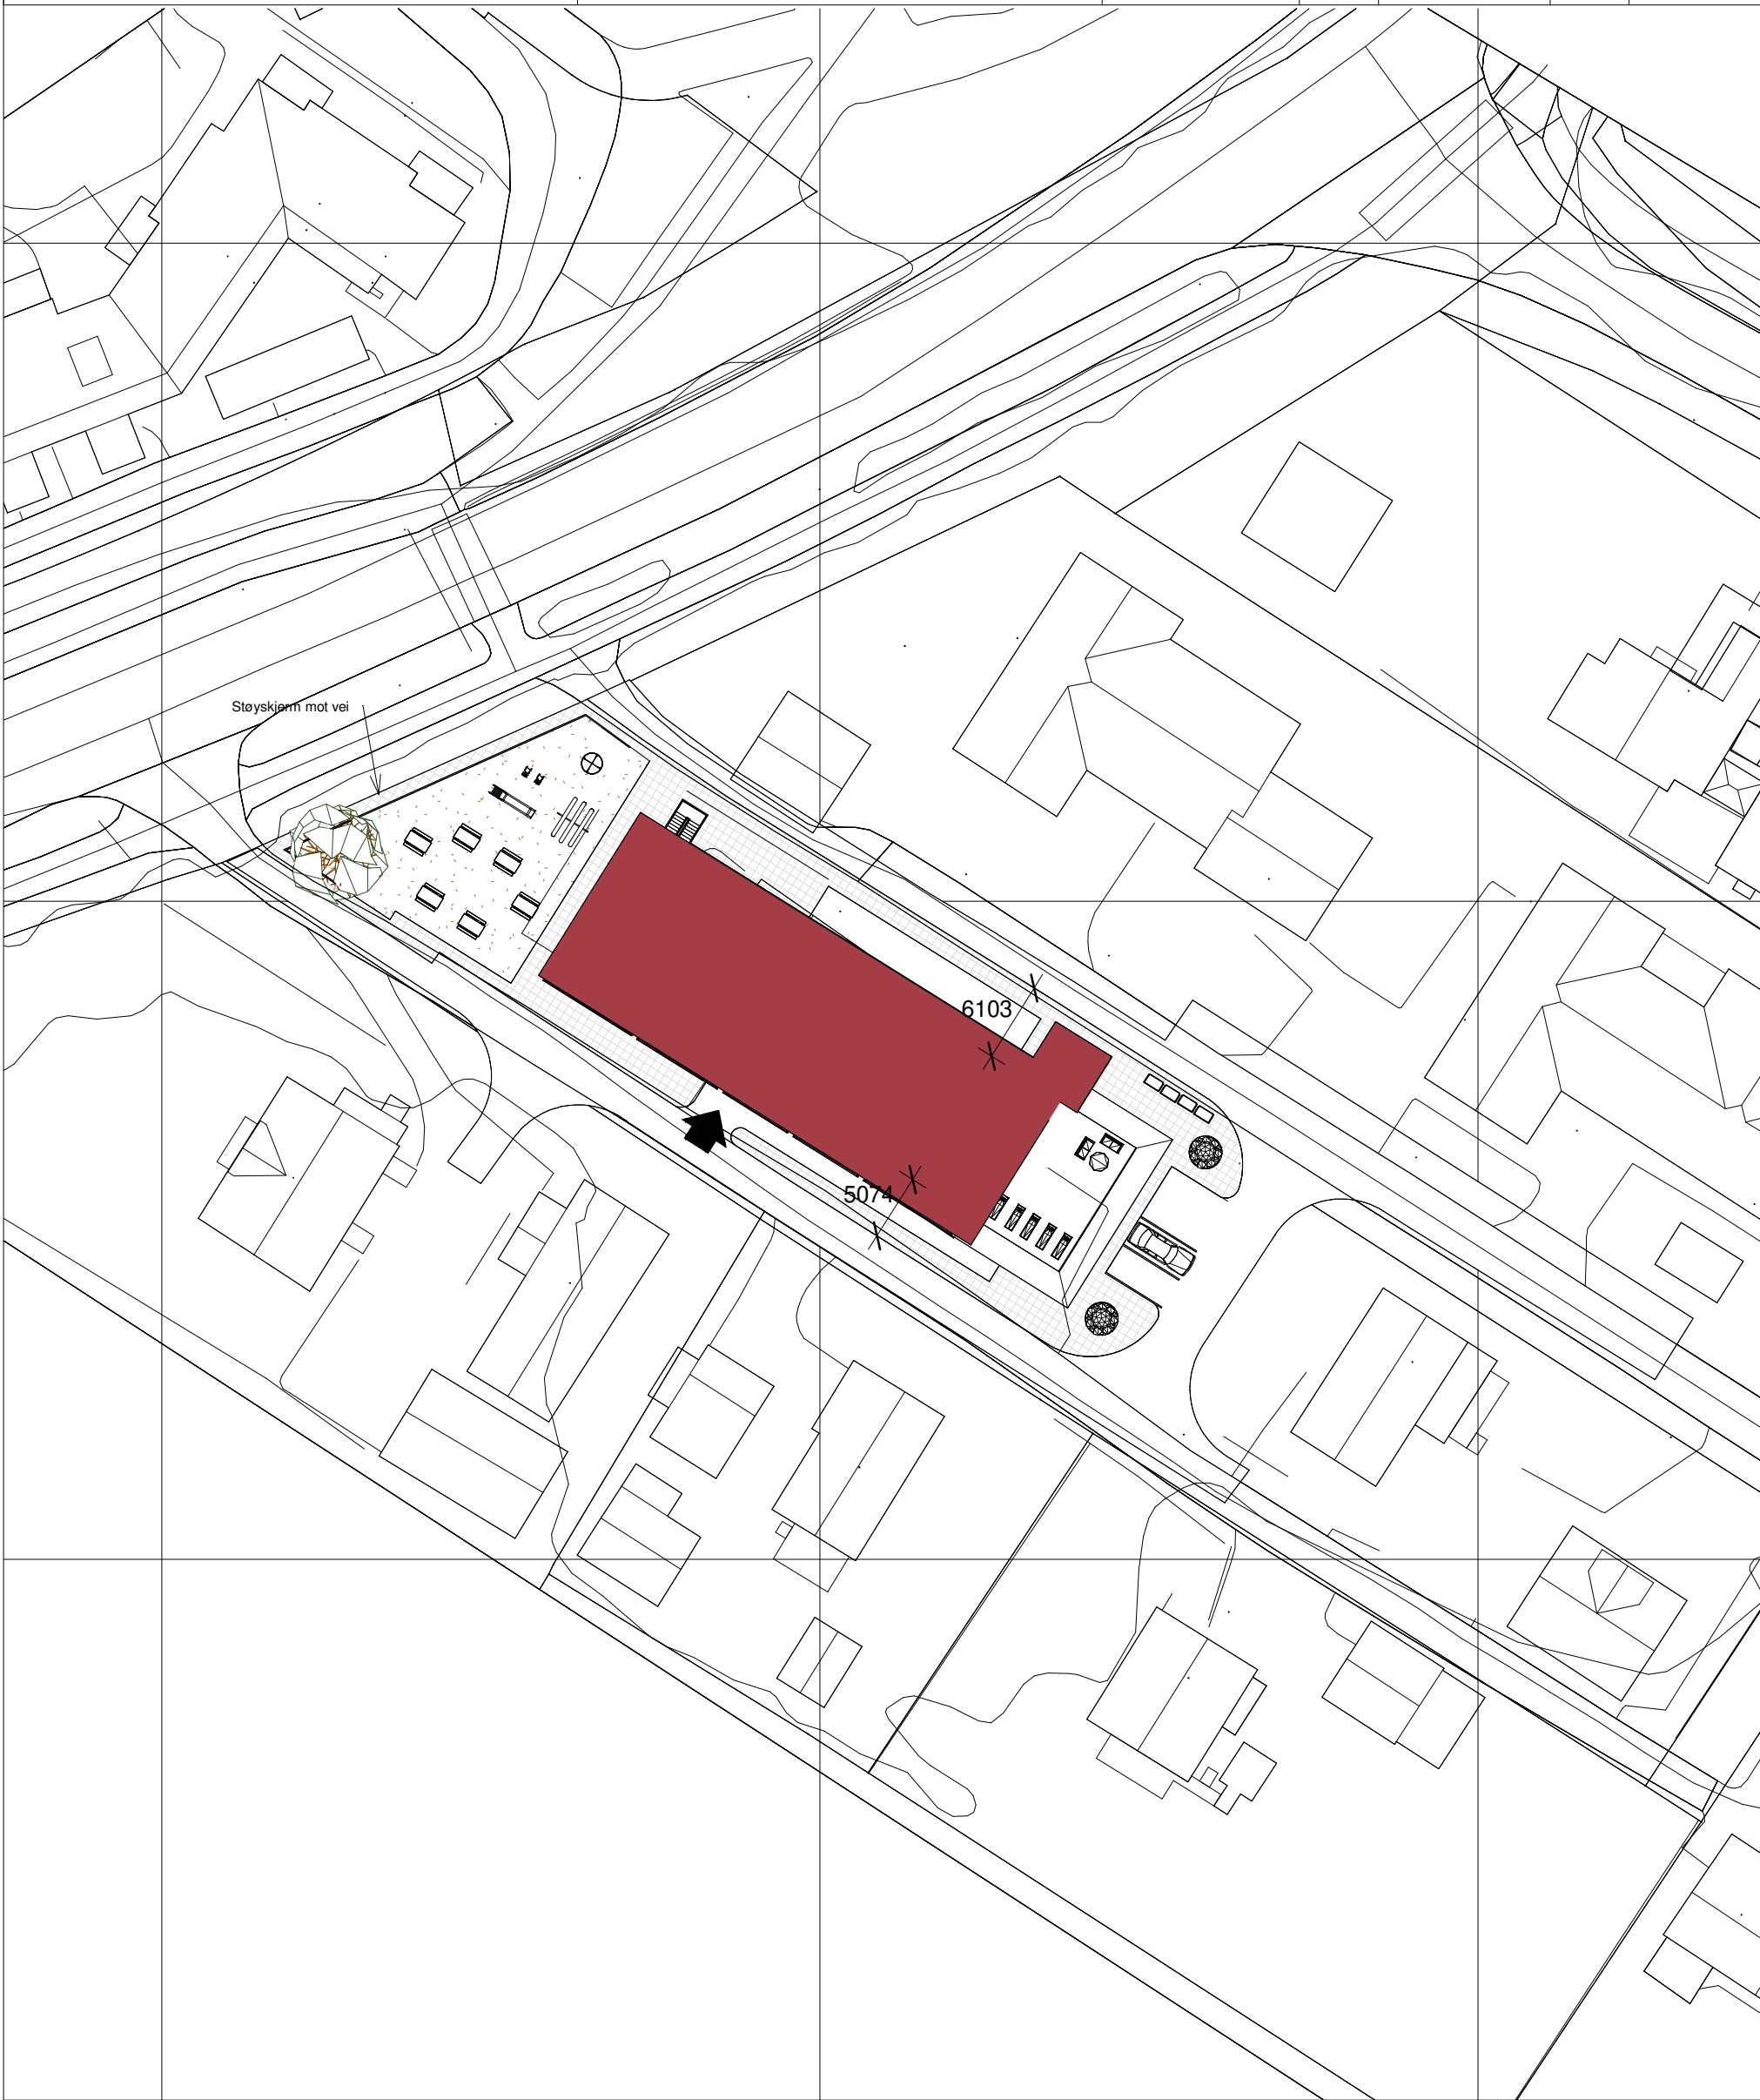


Refersanse tegning



Målestokk

1 : 500

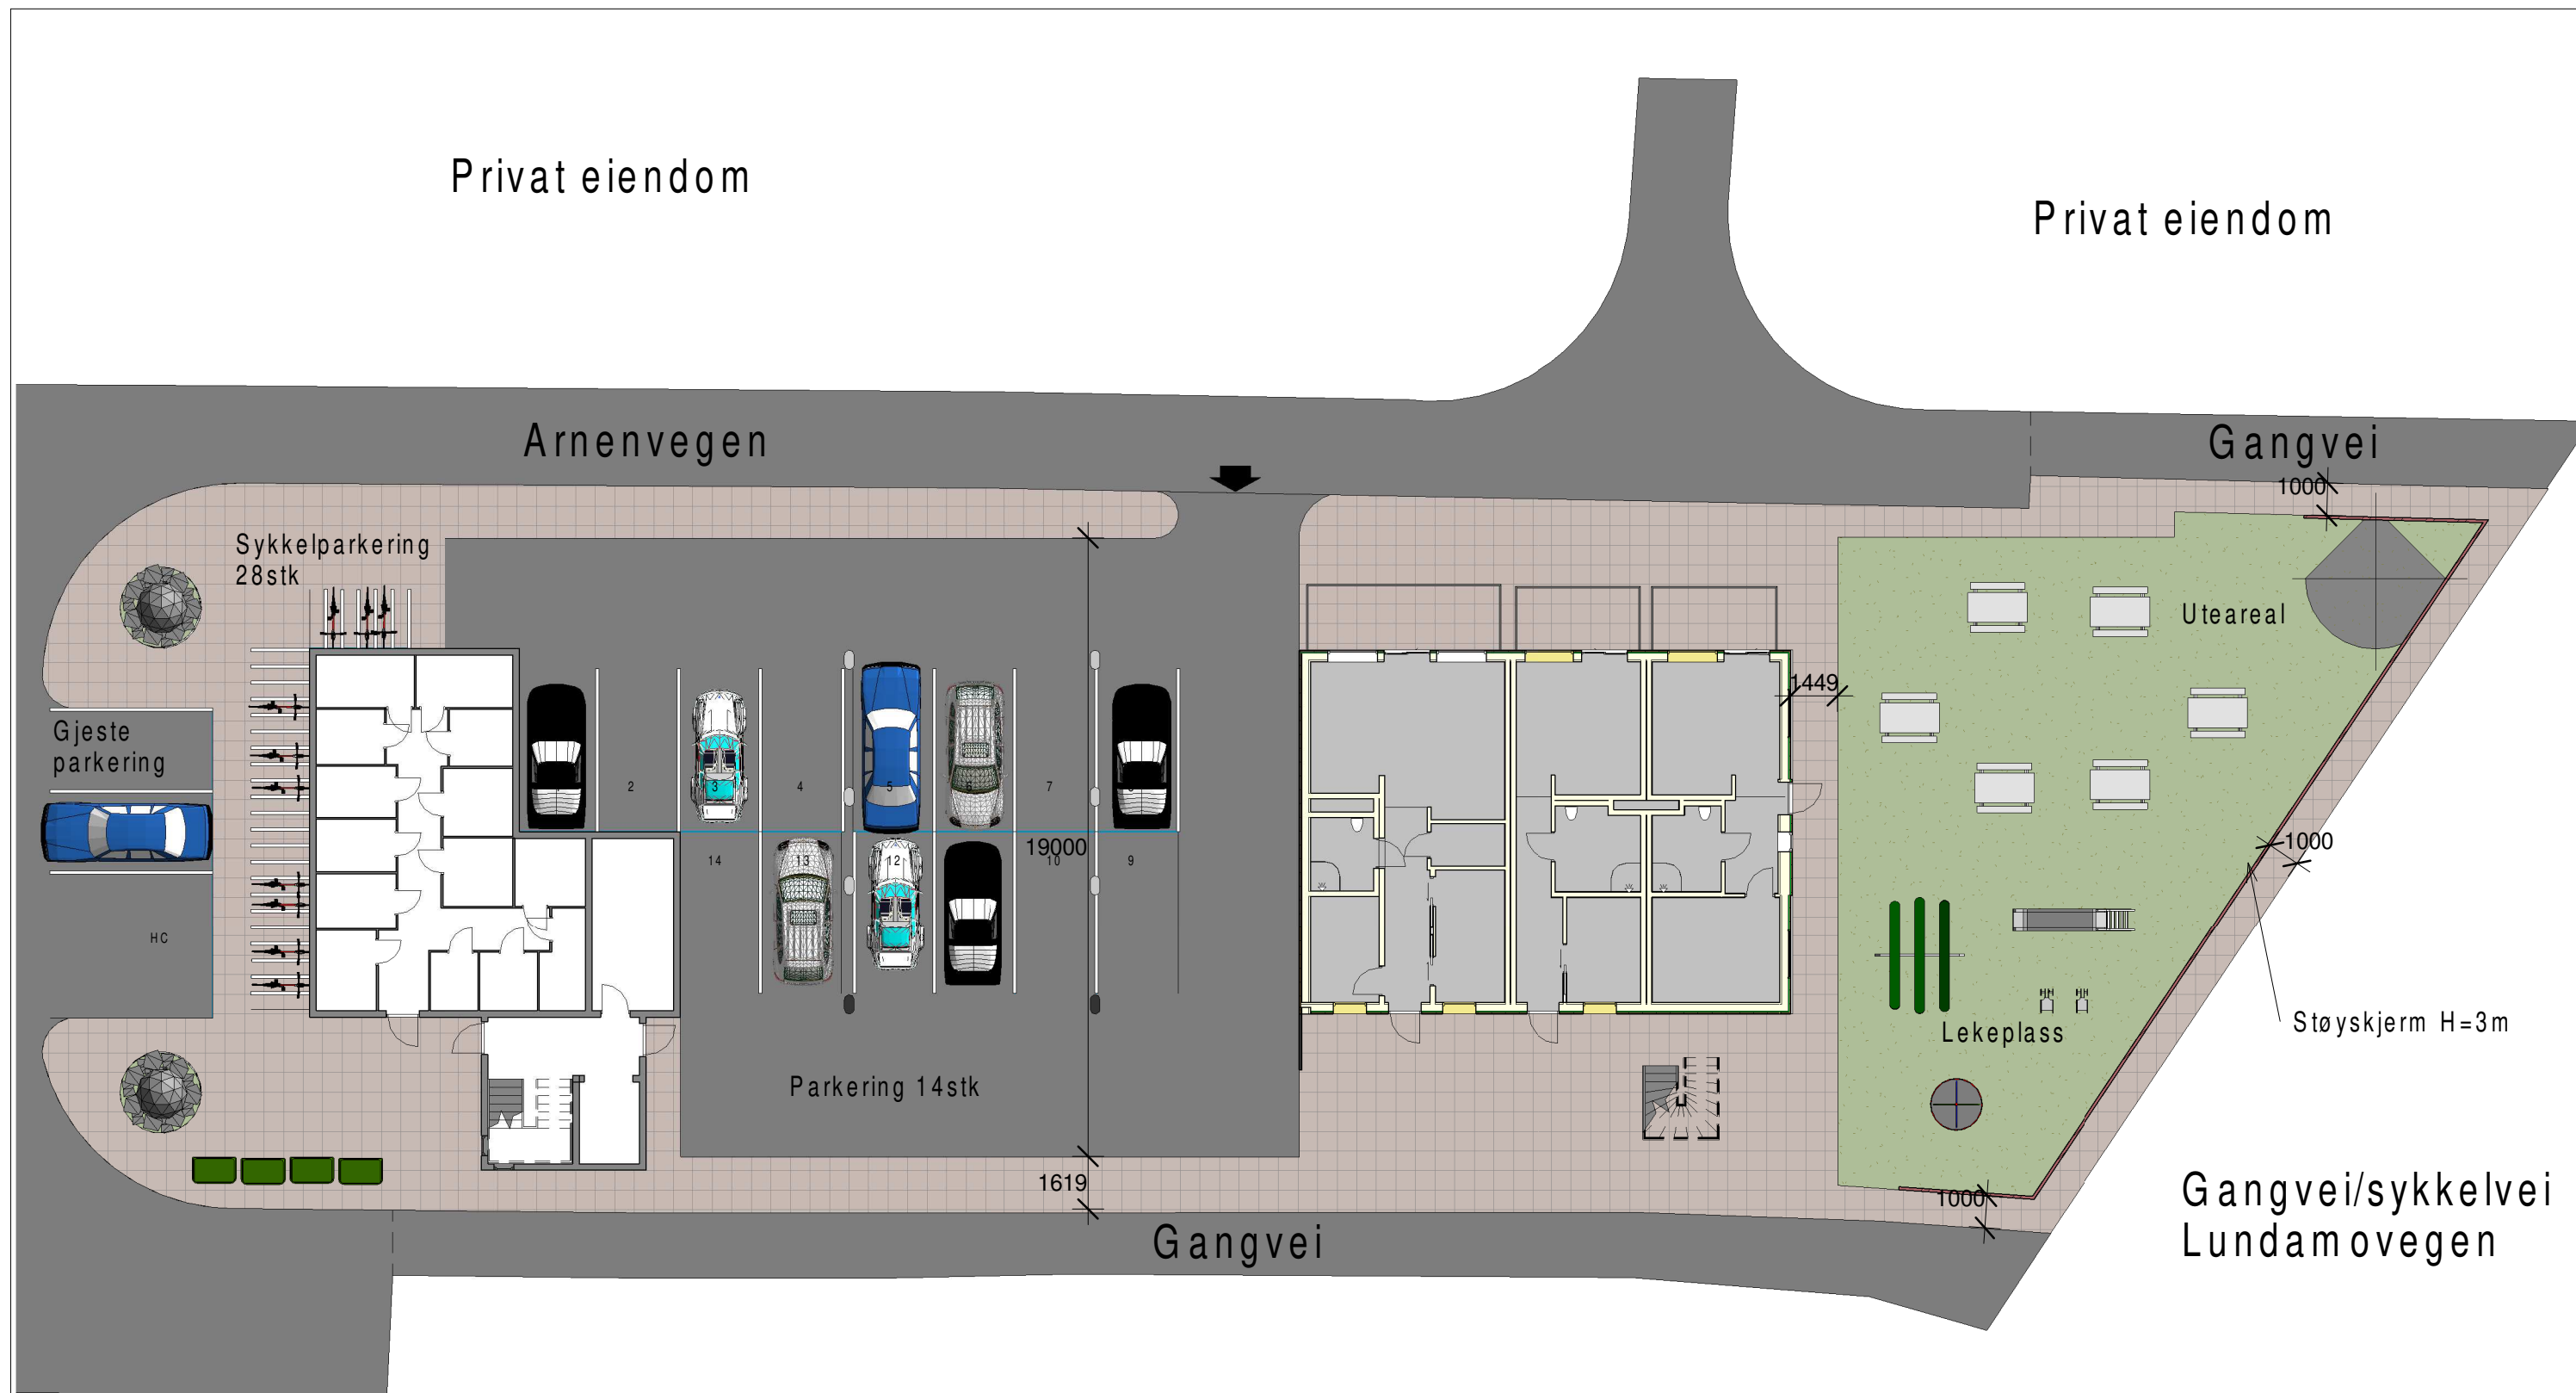


Kommunal eiendom

ST
 Dr. Ing. Steinar Trygstad AS
 Breivika industrivei 65
 6018 Ålesund
 ☎ 91812475
 ✉ post@trygstad.no

Rev.	Revisjonen gjelder	Utført	Kontr.	Dato
	Rambrauttunet	Målestokk	Dato	29.12.2021
	Bolig blokk	1 : 200	ARK	GH
	Utomhusplan	Arkstørrelse	Tegnet	GH
		A4	Prosjektnr.	122
		Tegningsnr.	A1411	
			Rev.	



2 Sør Fasade
1 : 200

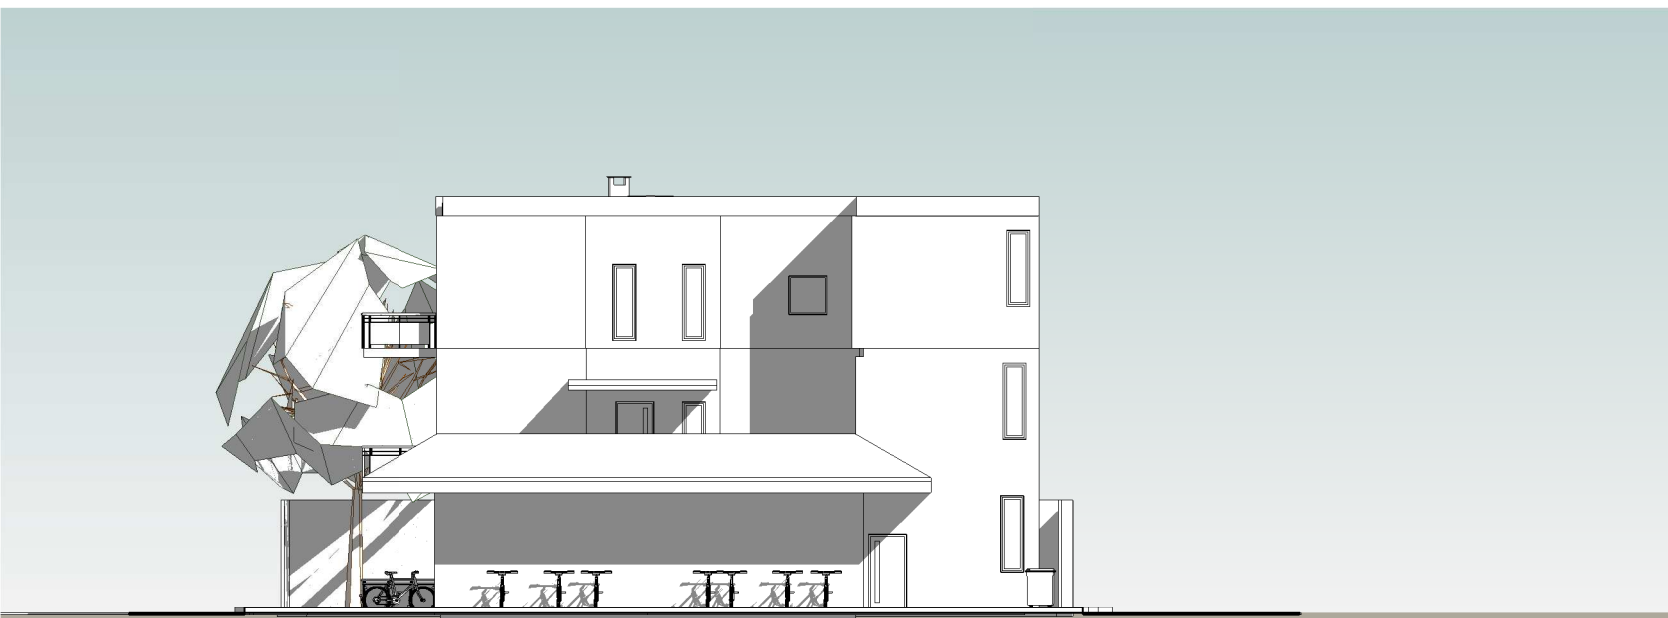


1 Øst Fasade
1 : 200

ST
Dr. Ing. Steinar Trygstad AS
Breivika industrivei 65
6018 Ålesund
☎ 91812475
✉ post@trygstad.no

Rev.	Revisjonen gjelder	Utført	Kontr.	Dato
	Rambraultunet Bolig blokk	Dato		29.12.2021
	Fasadetegning	Målestokk	ARK	GH
		1 : 200	Tegnet	GH
		Arkstørrelse	Prosjektnr.	122
		A4		
		Tegningsnr.	A42X1	
			Rev.	



Snitt 1

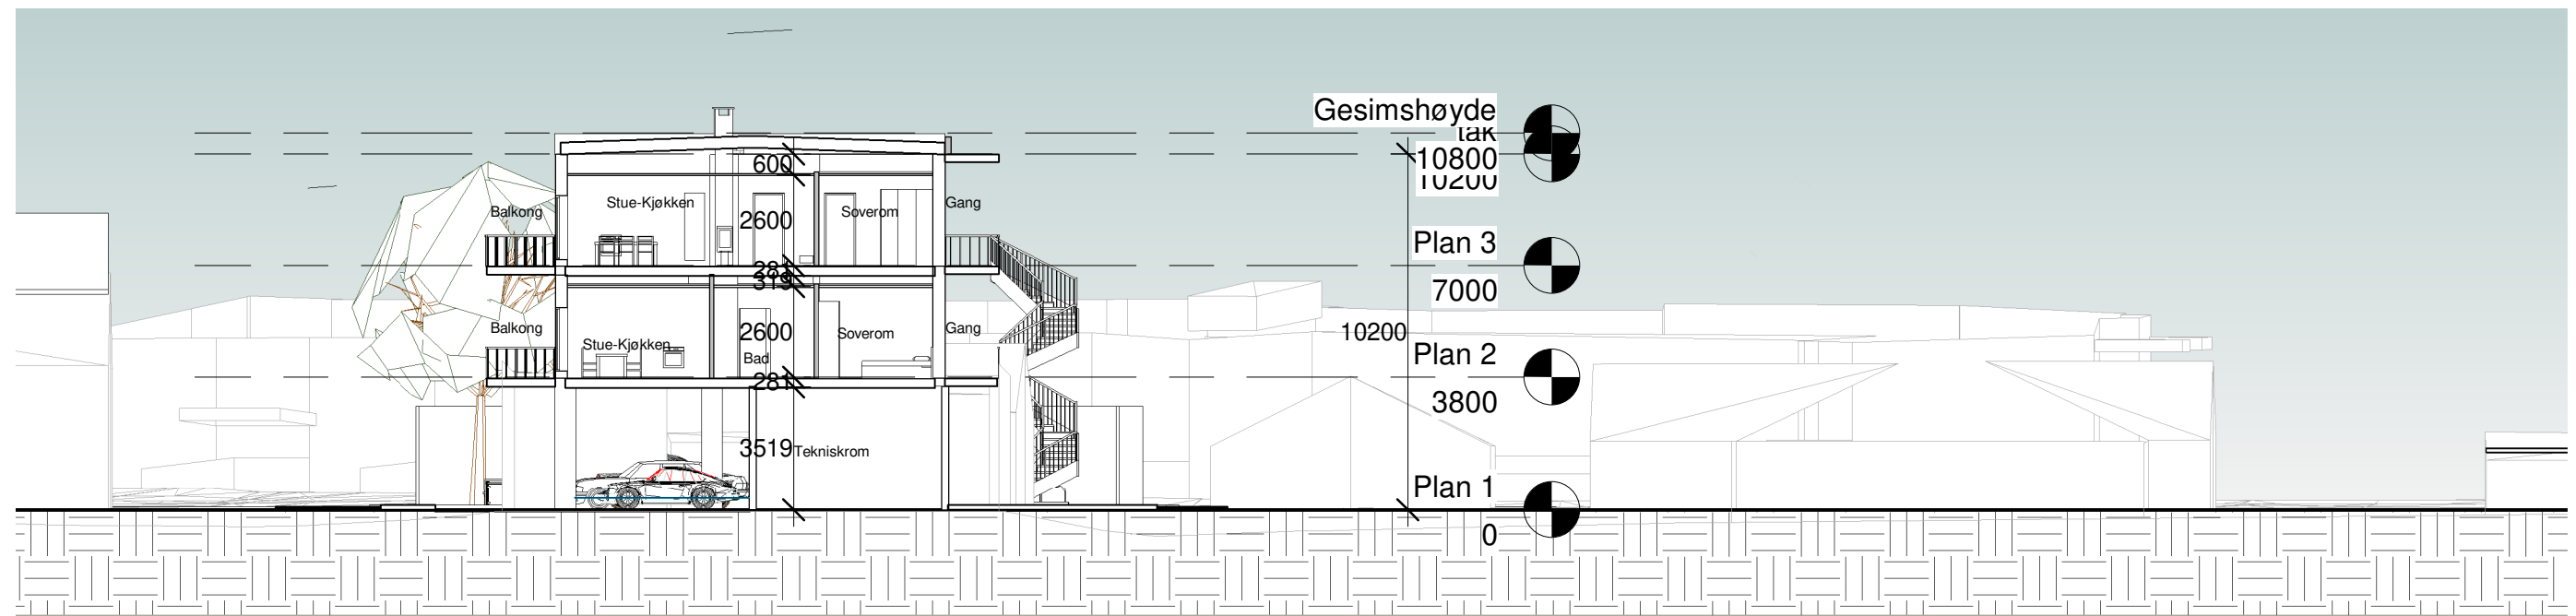

Snitt 2



Rev.	Revisjonen gjelder	Utført	Kontr.	Dato
	Rambrauttunet	Dato		23.02.2022
	Bolig blokk	ARK		GH
		Tegnet		GH
	Snitt 1 og 2	Arkstørrelse	Prosjektnr.	122
		A3		
		Tegningsnr.		Rev.
		A1017		