
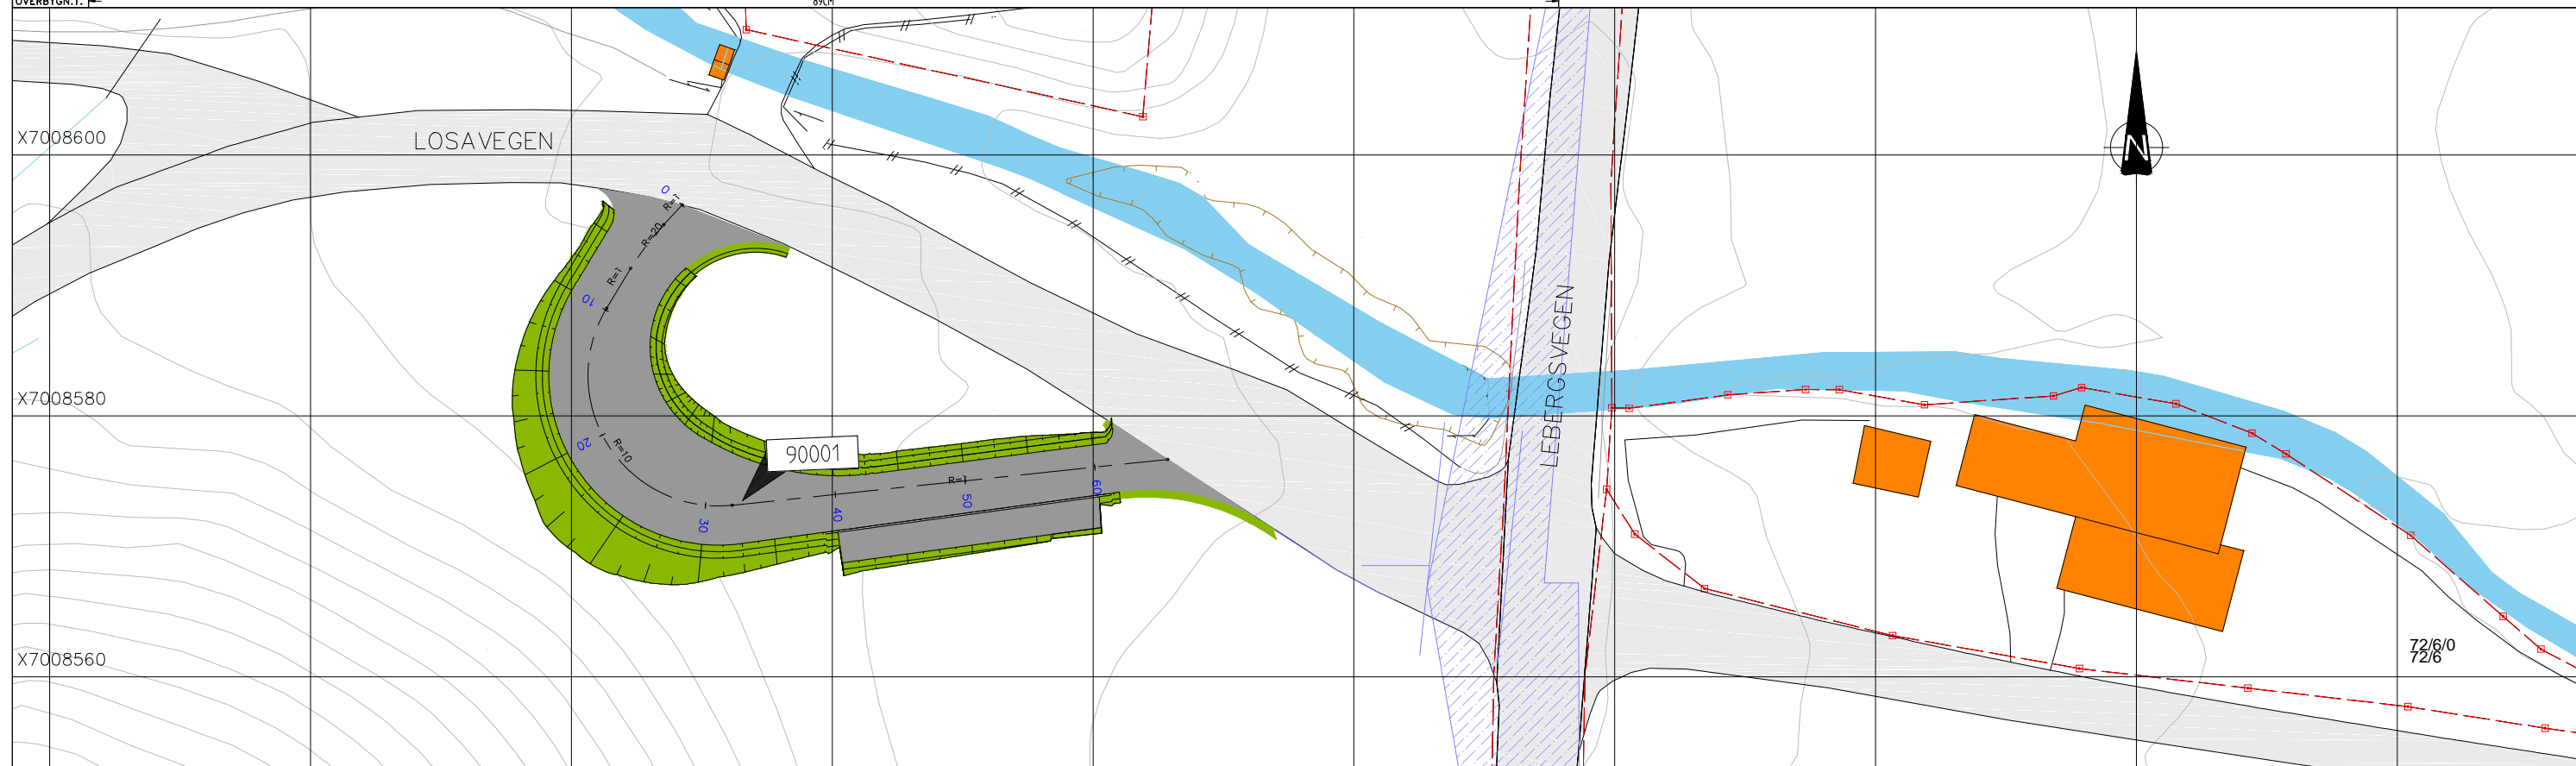


Hor. skala:
1:100
Ver. skala:
1:50

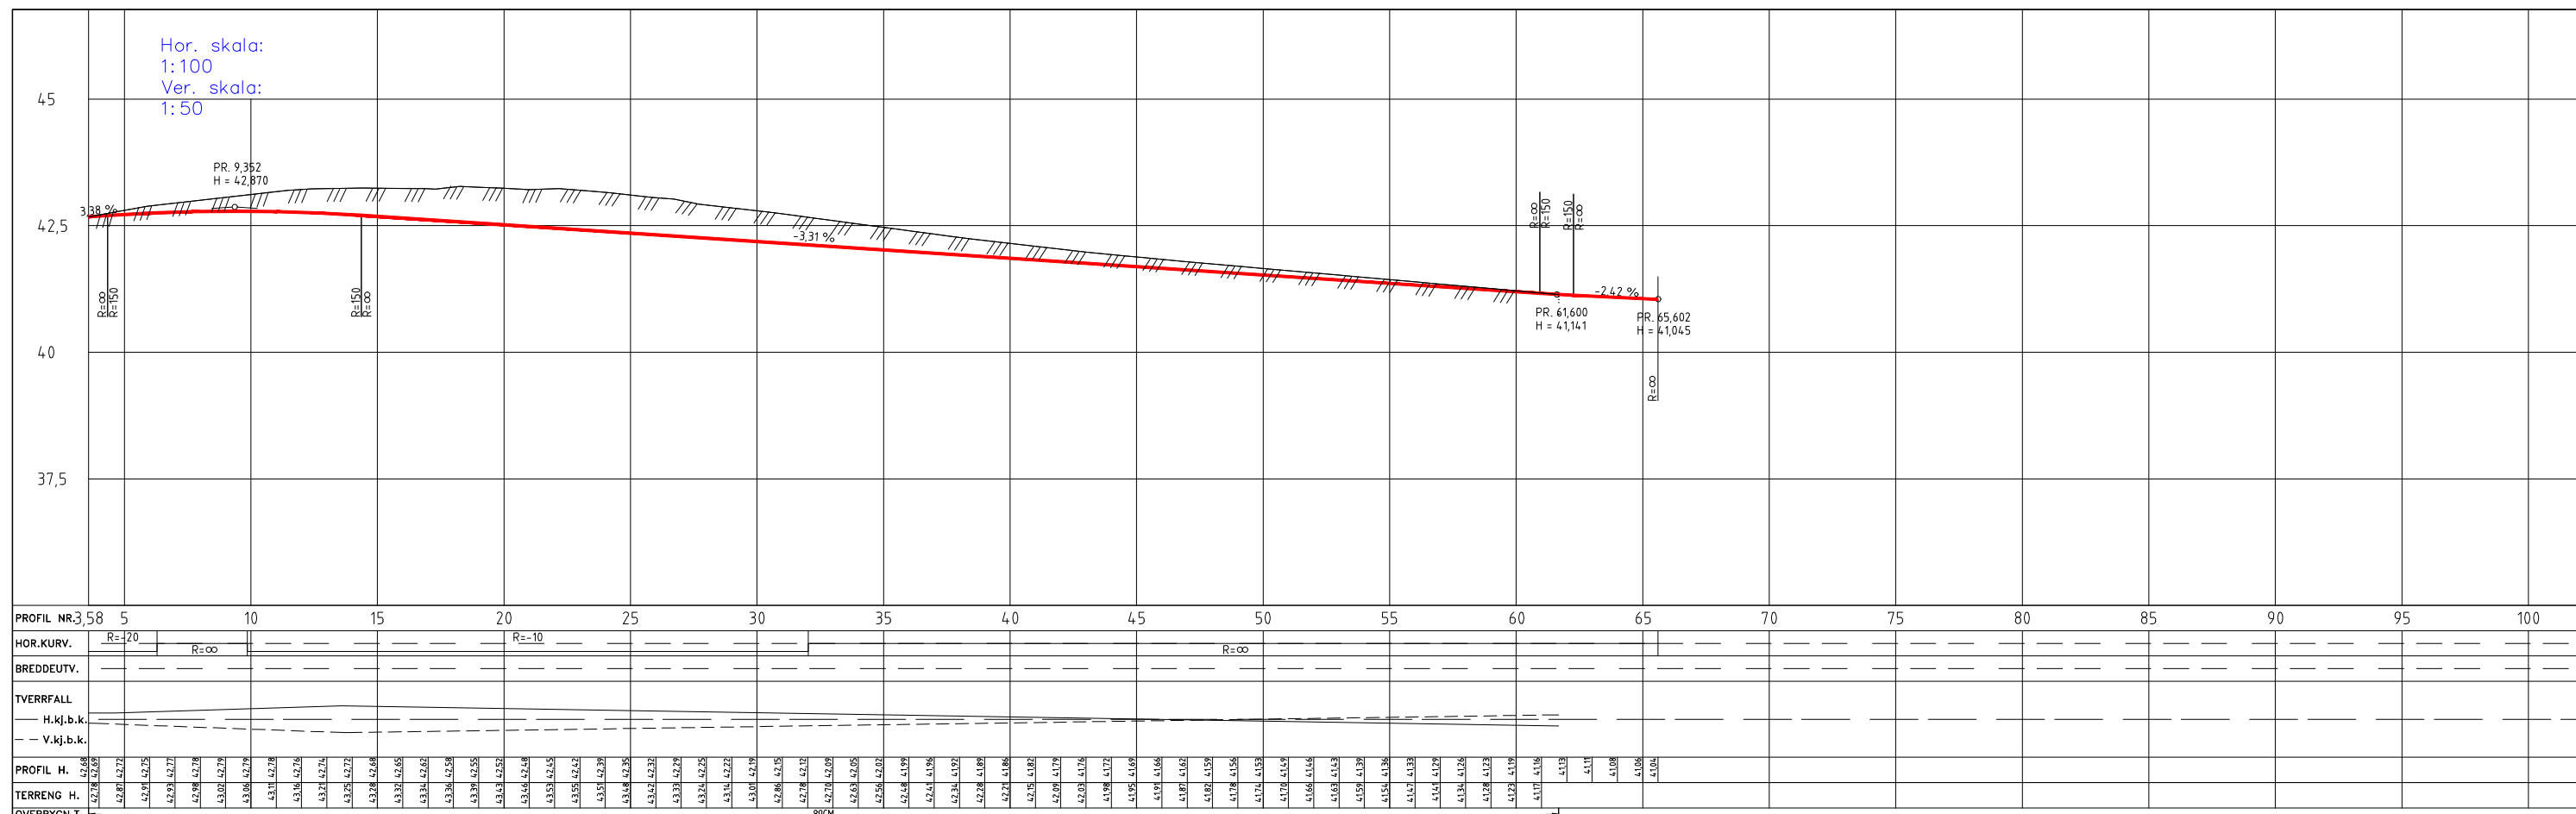

Status	Rev.	Endring	Utført	Kontr.	Ansv.	Dato
			NOVYAC	NOANKV	NOSLIL	19.10.2018
Melhus kommune			Målestokk	Format		A3
1500			Oppdragsleder:			
Steinar Lillefloth			Oppdragsnr.		10207517	
Detaljregulering Snuplass for buss Losavegen/Lebergsvegen 2018011_plan- og lengdeprofil veg 90001			Disiplin:	Lapenummer:	Status:	Rev:
SWECO			Y	C100	X	-
SWECO Norge AS Professor Brochs gate 2 7407 Trondheim Tlf.: 73633500 FAX:.						