
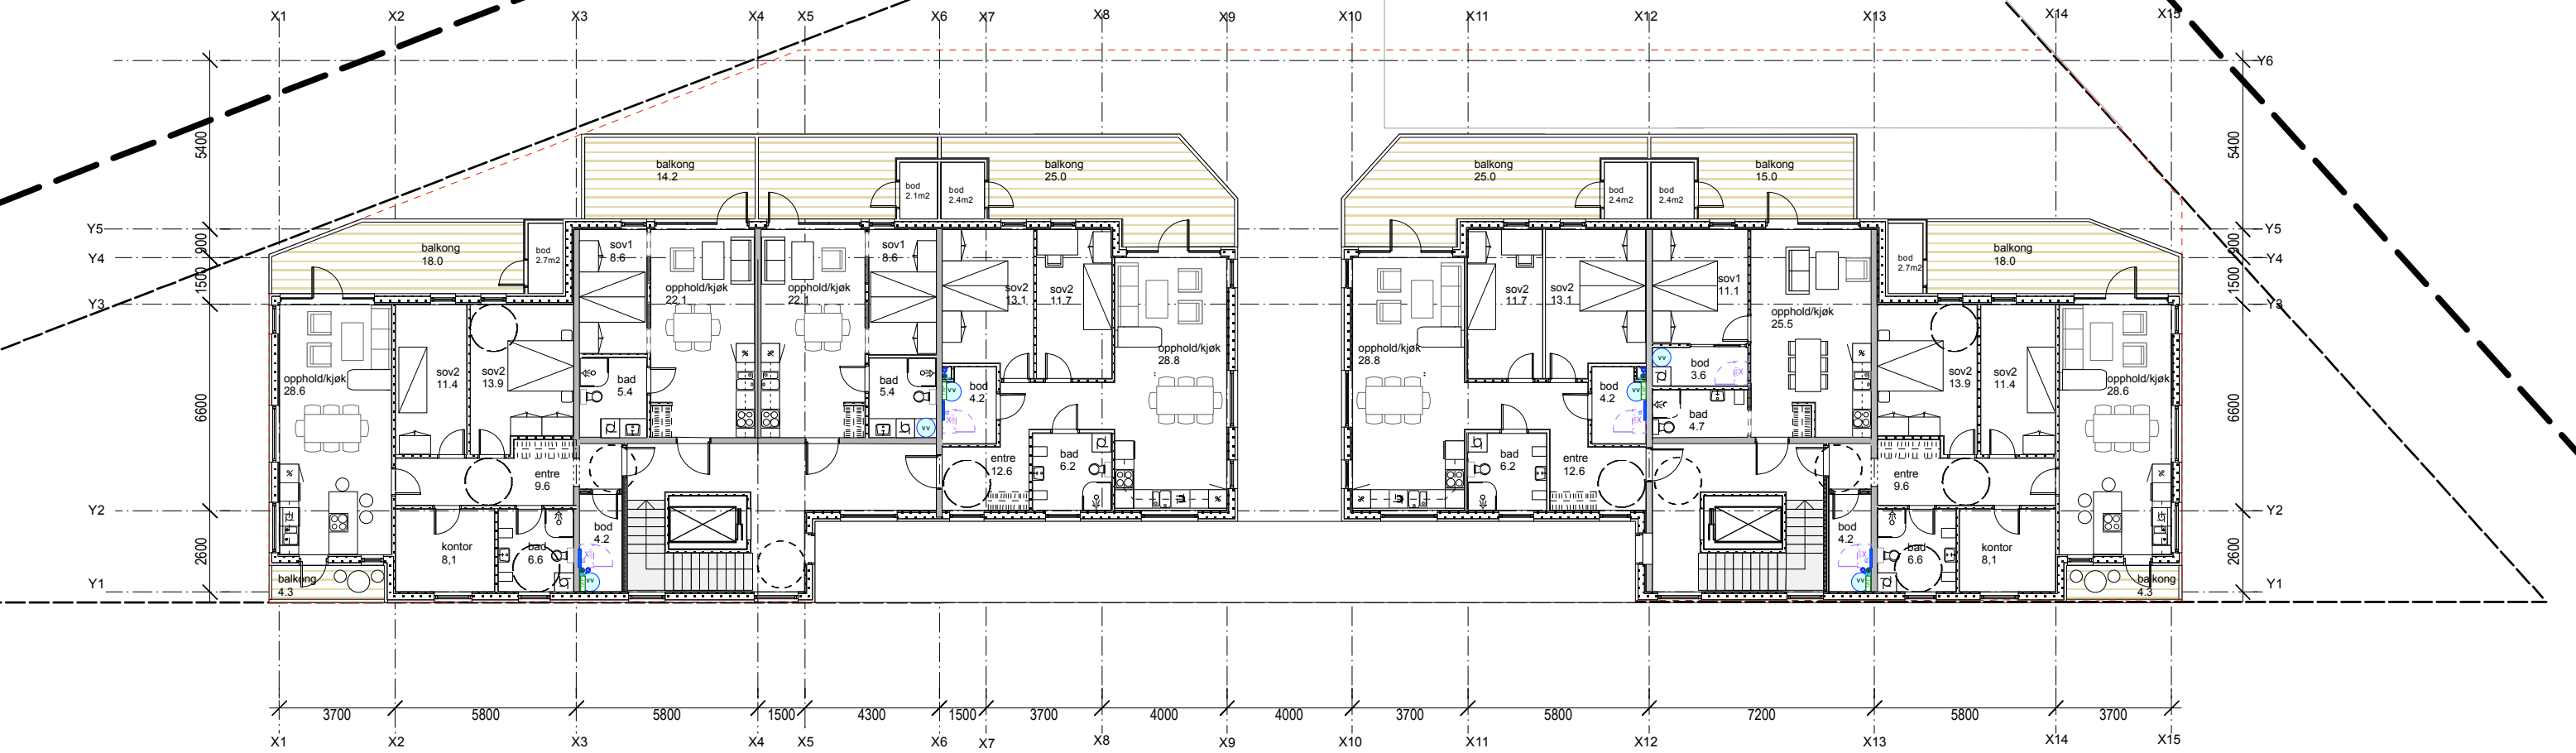
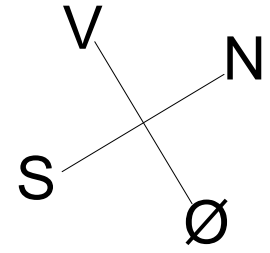

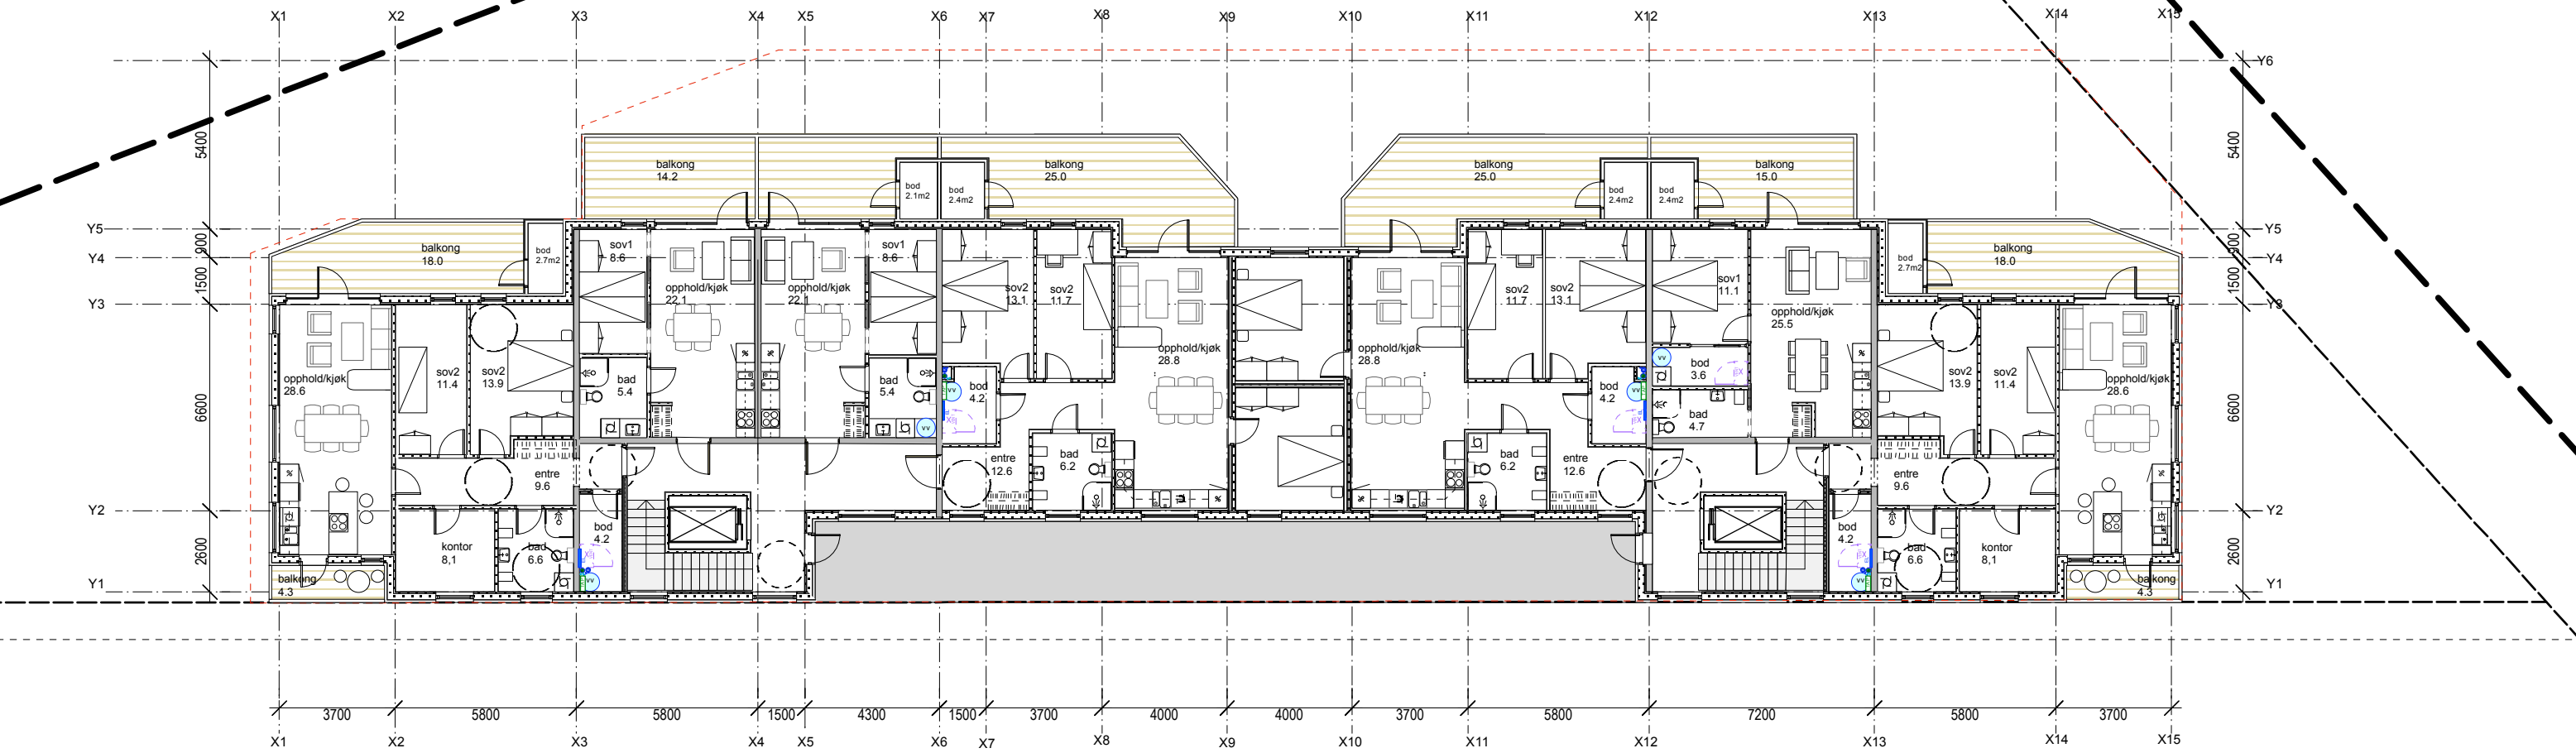
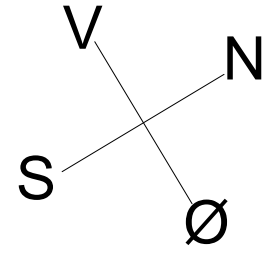



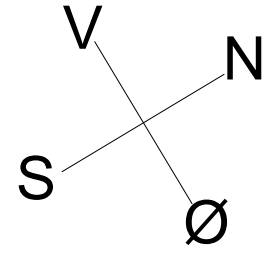
BOLIGER HOVIN		INNHOOLD		 GEORG ØYE ARKITEKTKONTOR AS 6650 SURNADAL TLF 71660440 WWW.GOARK.NO
HOVIN SENTRUM		PLAN 1.ET		
BYGGEDRESSSE				
FORELØPIG TEGN.	BYGGEMELD.TEGN.	MÅL	OPPDRAG NR.	TEGN.NR.
SKISSEPROSJEKT	ANBUDESTEGN.	1:200		
FORPROSJEKT	ARBEIDSTEGN.	DATO		REVISJON
		11.07.2019		







BOLIGER HOVIN		INNHold		 GEORG ØYE ARKITEKTKONTOR AS 6650 SURNADAL TLF 71660440 WWW.GOARK.NO
HOVIN SENTRUM		PLAN 2.ET		
BYGGEDRESSE		MAL	OPPDRAG NR.	TEGN.NR.
FORELØPIG TEGN.	BYGGEMELD.TEGN.	1:200		
SKISSEPROSJEKT	ANBUDESTEGN.	DATO		REVISJON
FORPROSJEKT	ARBEIDSTEGN.	11.07.2019		



BOLIGER HOVIN		INNHOOLD		 GEORG ØYE ARKITEKONTOR AS 6650 SURNADAL TLF 71660440 WWW.GOARK.NO
HOVIN SENTRUM		PLAN 3.ET		
BYGGEDRESSSE				
FORELØPIG TEGN.	BYGGEMELD.TEGN	MAL	OPPDRAG NR.	TEGN.NR.
SKISSEPROSJEKT	ANBUDESTEGN.	1:200		
FORPROSJEKT	ARBEIDSTEGN.	DATO	REVISJON	
		11.07.2019		



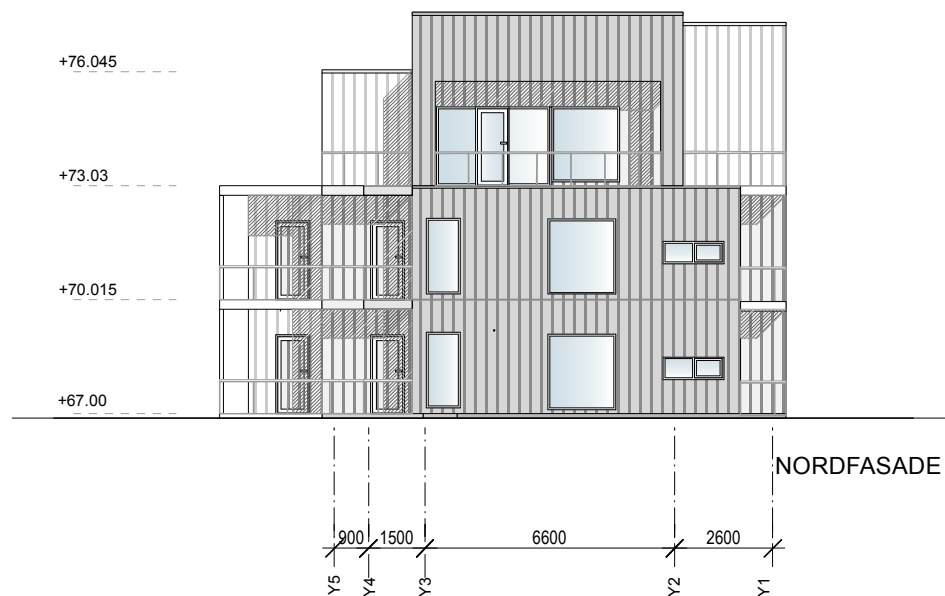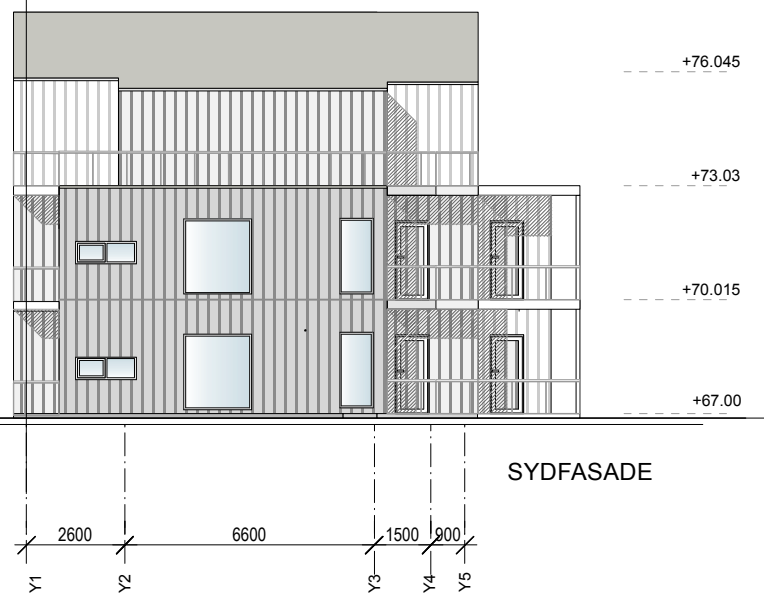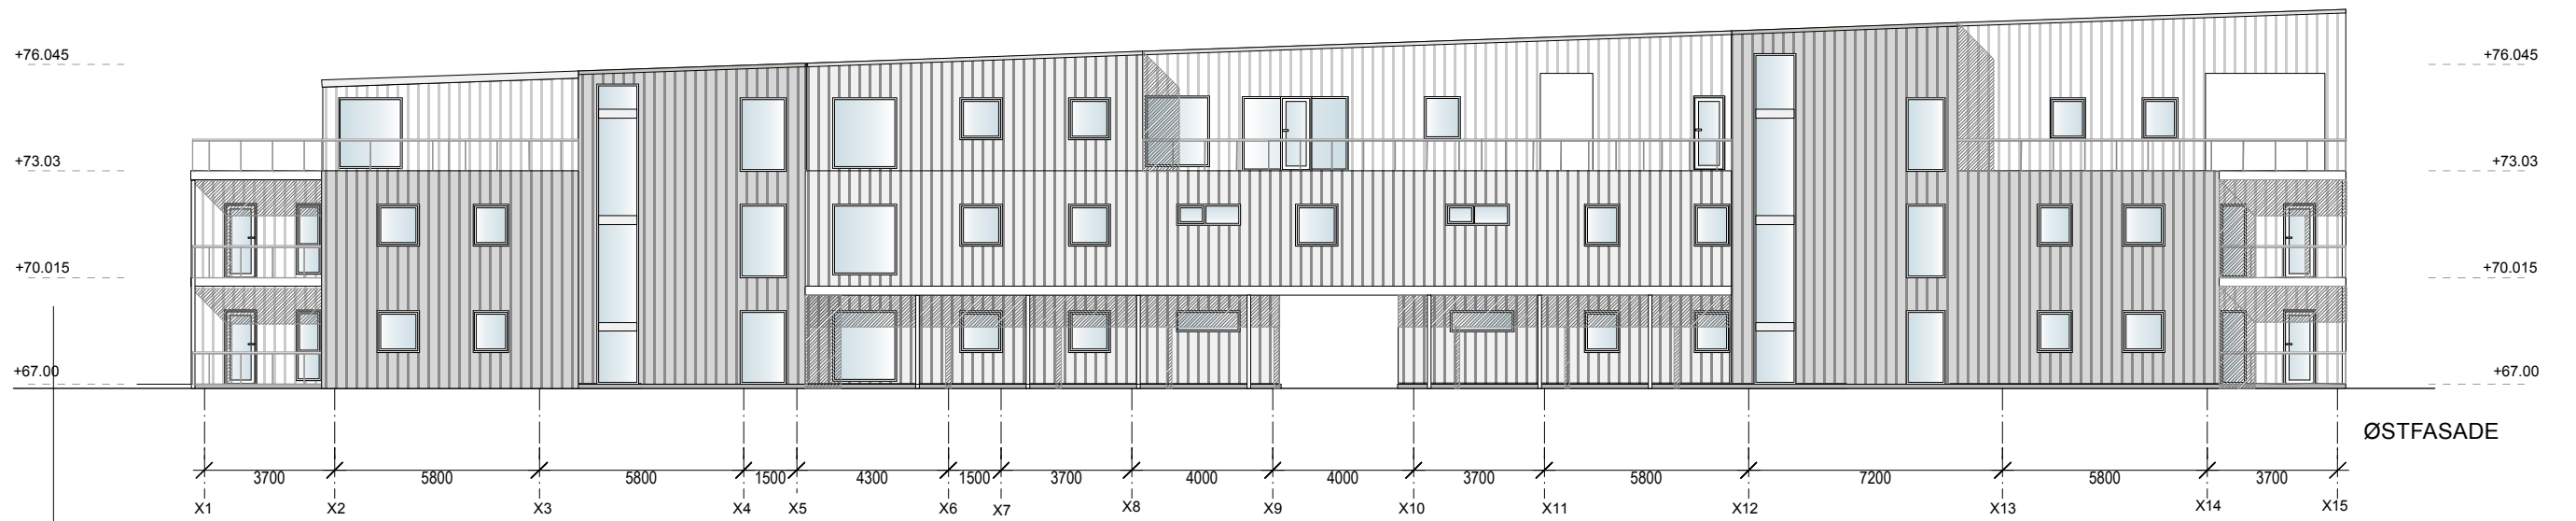

BOLIGER HOVIN		INNHold		 GEORG ØYE ARKITEKONTOR AS 6650 SURMADAL TELF 71660440 WWW.GOARK.NO
HOVIN SENTRUM		FASADER		
BYGGEADRESSE				
FORELØPIG TEGN.	BYGGEMELD.TEGN	MAL	1:200	OPPDRAG NR.
SKISSEPROSJEKT	ANBUDSTEGN.	DATO	11.07.2019	TEGN.NR.
FORPROSJEKT	ARBEIDSTEGN.			REVISJON