

# PLANKART VERTIKALNIVÅ 2 - PÅ GRUNNEN

## TEGNFORKLARING

PBL § 12 REGULERINGSPLAN

### BEBYGGELSE OG ANLEGG (PBL § 12-5, nr 1)

- B Boligbebyggelse
- BG Garasjeanlegg for bolig-/fritidsbebyggelse
- BF Forretninger
- BE Energianlegg
- BAV Avløpsanlegg
- BRE Renovasjonsanlegg
- BLK Lekeplass
- BFK Bolig/Forretning/Kontor

### SAMFERDSELSANLEGG OG TEKNISK INFRASTRUKTUR (PBL § 12-5, nr 2)

- SKV Kjøreveg
- SF Fortau
- ST Torg
- SGS Gang-/sykkelveg
- Annen veggrunn - tekniske anlegg
- Annen veggrunn - grøntareal
- SKH Kollektivholdeplass
- SPA Parkering

### GRØNNSTRUKTUR (PBL § 12-5, nr 3)

- GV Vegetasjonsskjerm

### LNFR OMRÅDER (PBL § 12-5, nr 5)

- LL Landbruksformål

### HENSYNSONER (PBL § 12-6)

### INFRASTRUKTURSONE

- Krav vedrørende infrastruktur (H410\_1)

### SIKRINGSONE



- Frisikt (140\_1)

### LINJESYMBOLER

- Plangrense
- Byggegrense
- Bebyggelse som forutsettes fjernet
- Regulert senterlinje
- Frisiktlinje
- Måle- og avstandslinje
- Grense for arealformål
- Grense for infrastruktursoner
- Grense for sikringsoner
- RpOmråde

### PUNKTSYMBOLER

- Avkjørsel

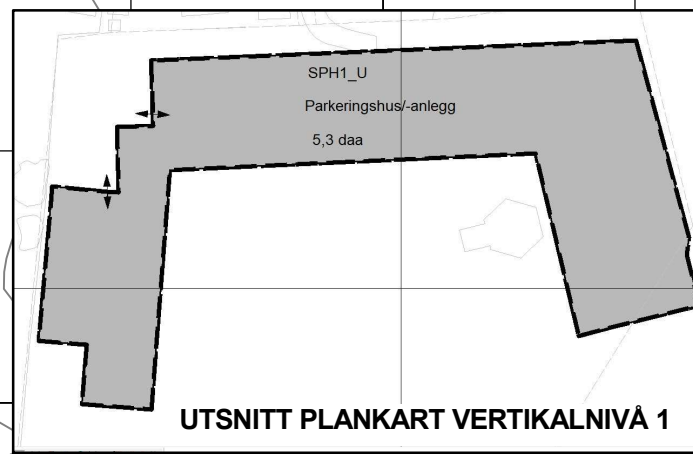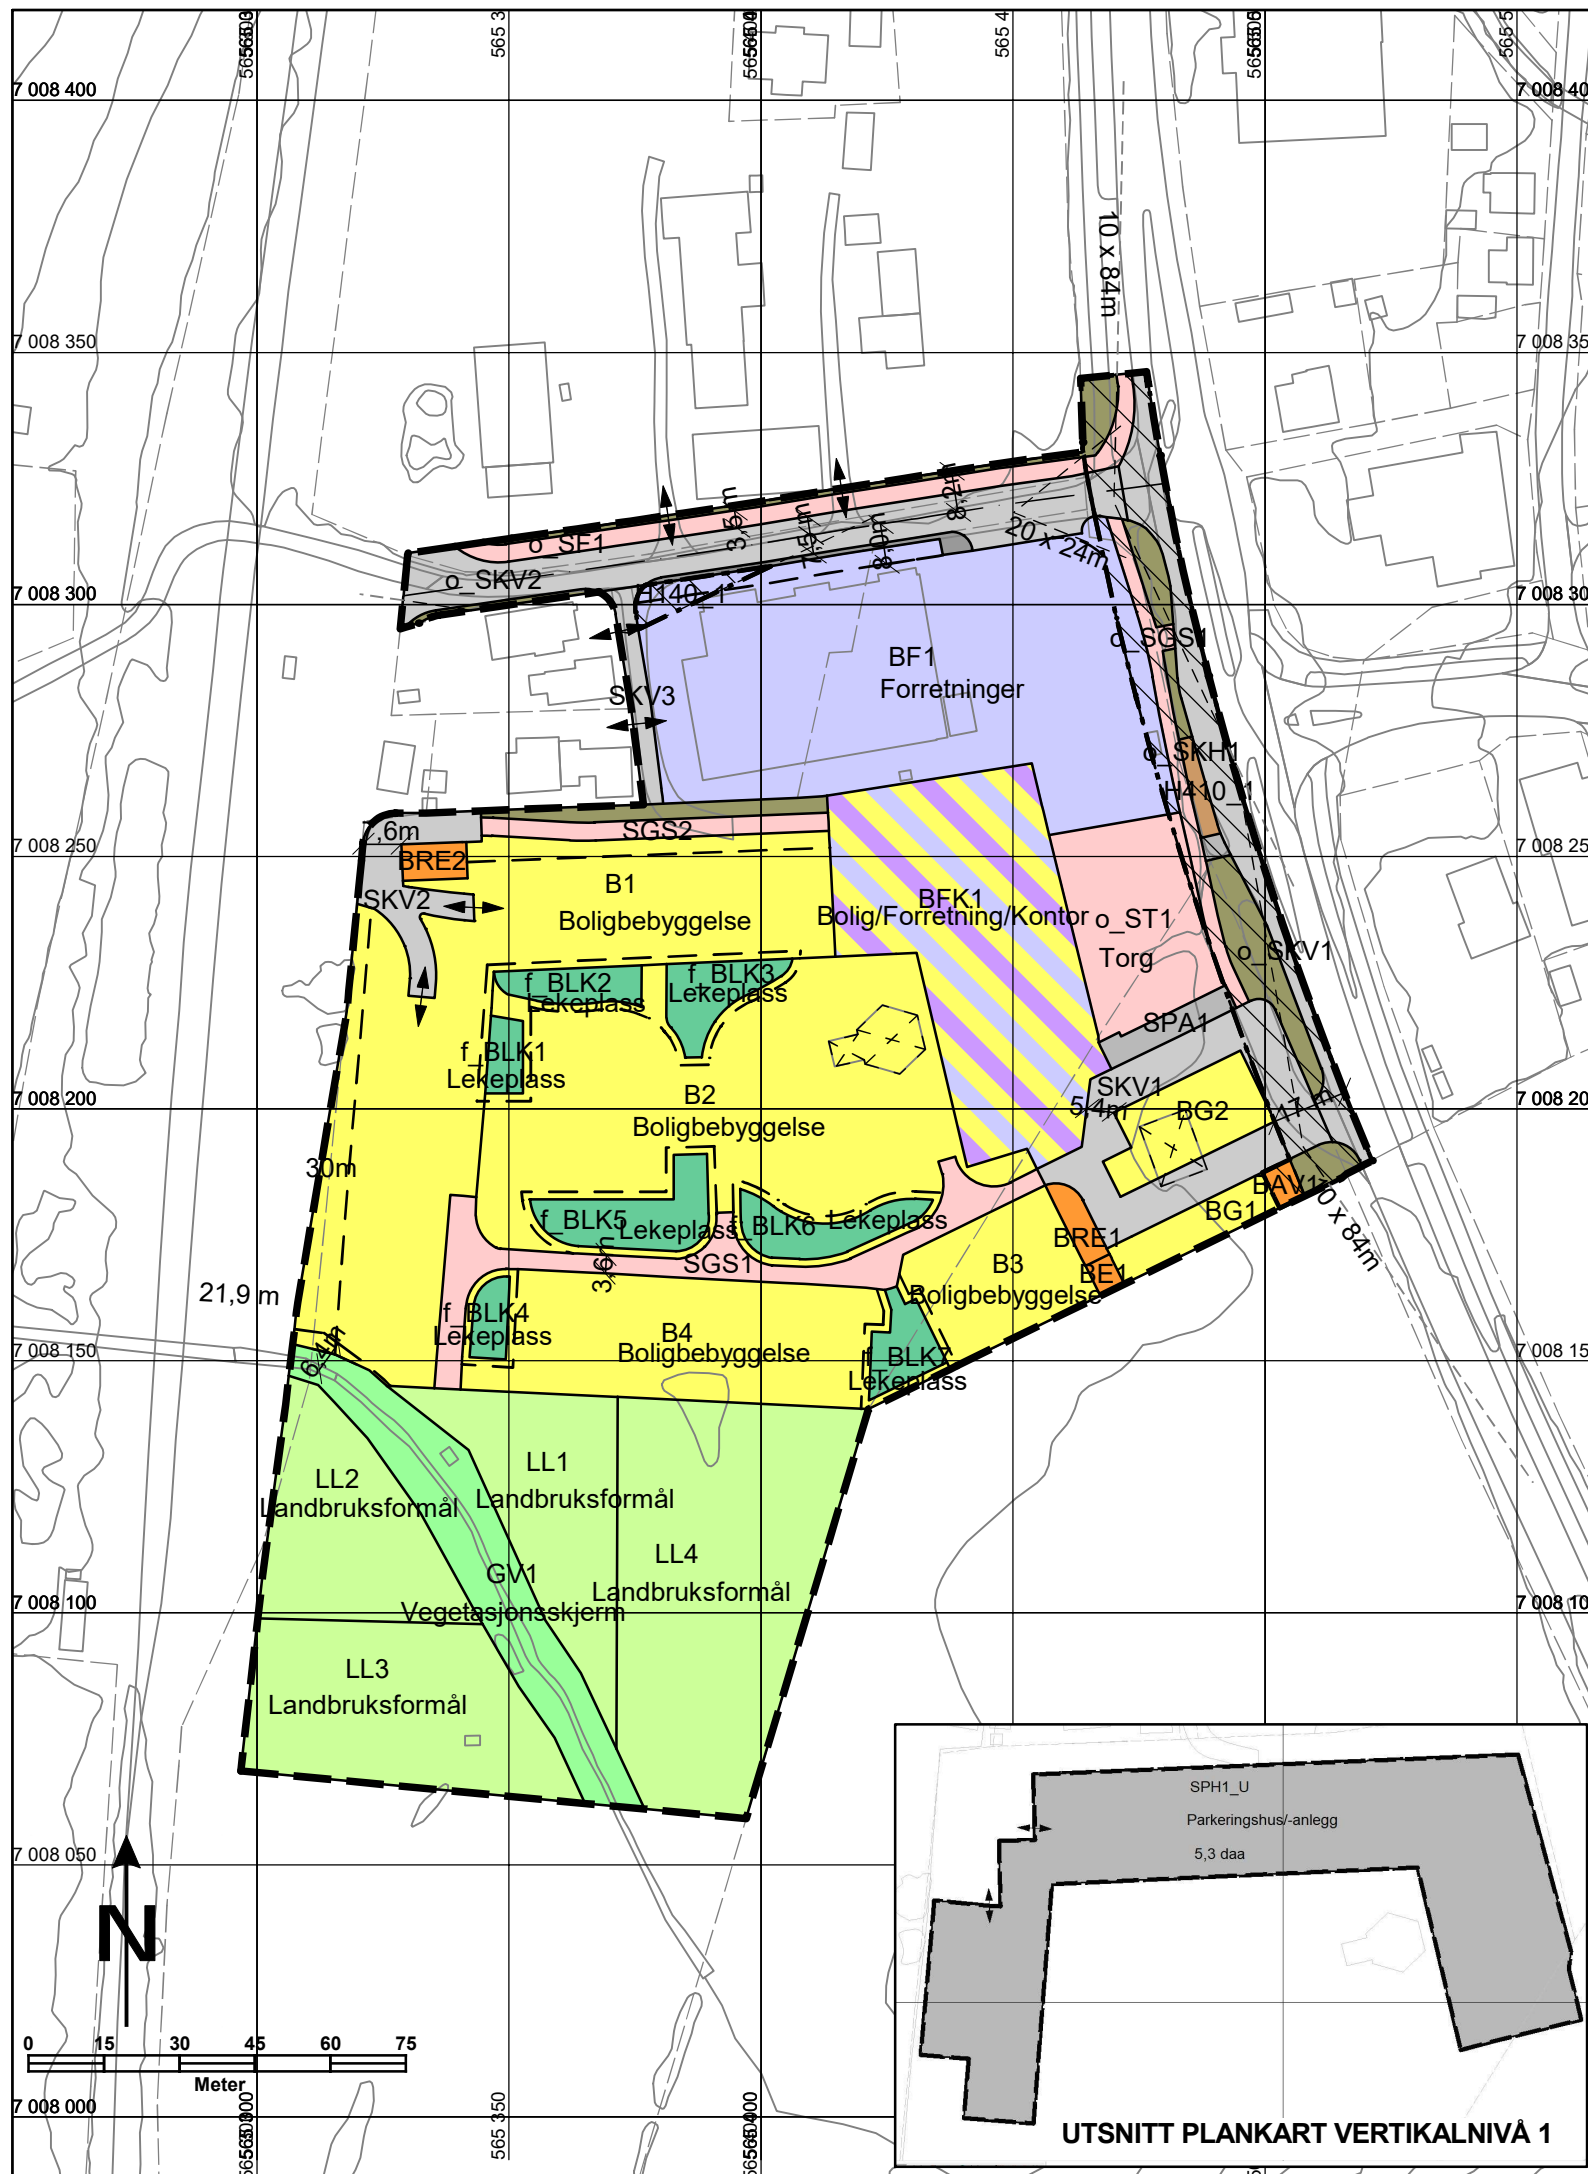

4	14.6.21	Til fagkontroll	LEISKO	ANGIN	LEISKO
Revisjon	Dato	Beskrivelse	Utarbeidet	Fagkontroll	Godkjent
DETALJREGULERING FOR <b>Gråbakken hageby</b> <b>PLAN-ID 5028 2019007</b>			Kartgrunnlag: Koordinatsystem: Målestokk: Ekvidistanse: Forslagsstiller:	FKB, 10.9.19 EUREF 89, SONE 32, NN2000 I: 1500 (A3) 1m LØWI Eiendom AS	
SAKSBEHANDLING IFLG PBL			<b>Dato</b>	<b>Saksnr.</b>	<b>Sign</b>
Kunngjøring av planoppstart			12.9.19		LEISKO
1. gangs behandling i formannskapet			29.9.20	PS 124/20	
Offentlig ettersyn fra 2.10.20 til 13.11.20			2.10.20		LEISKO
2. gangs behandling i formannskapet					
Kommunestyrets vedtak					
Planer er utarbeidet av: 				<b>Oppdragsnr</b> 5192883 <b>Dato</b> 14.6.21	
Brutippen 13, 2550 Os i Østerdalen					