

PLANKART VERTIKALNIVÅ 1 (UNDER GRUNNEN)

TEGNFORKLARING

PBL § 12 REGULERINGSPLAN

SAMFERDSELSANLEGG OG TEKNISK INFRASTRUKTUR (PBL § 12-5, nr 2)


SPH1_U Parkeringshus/-anlegg

LINJESYMBOLER

- — Plangrense
- Grense for arealformål
- - Byggegrense

PUNKTSYMBOLER

- ↔ Avkjørsel

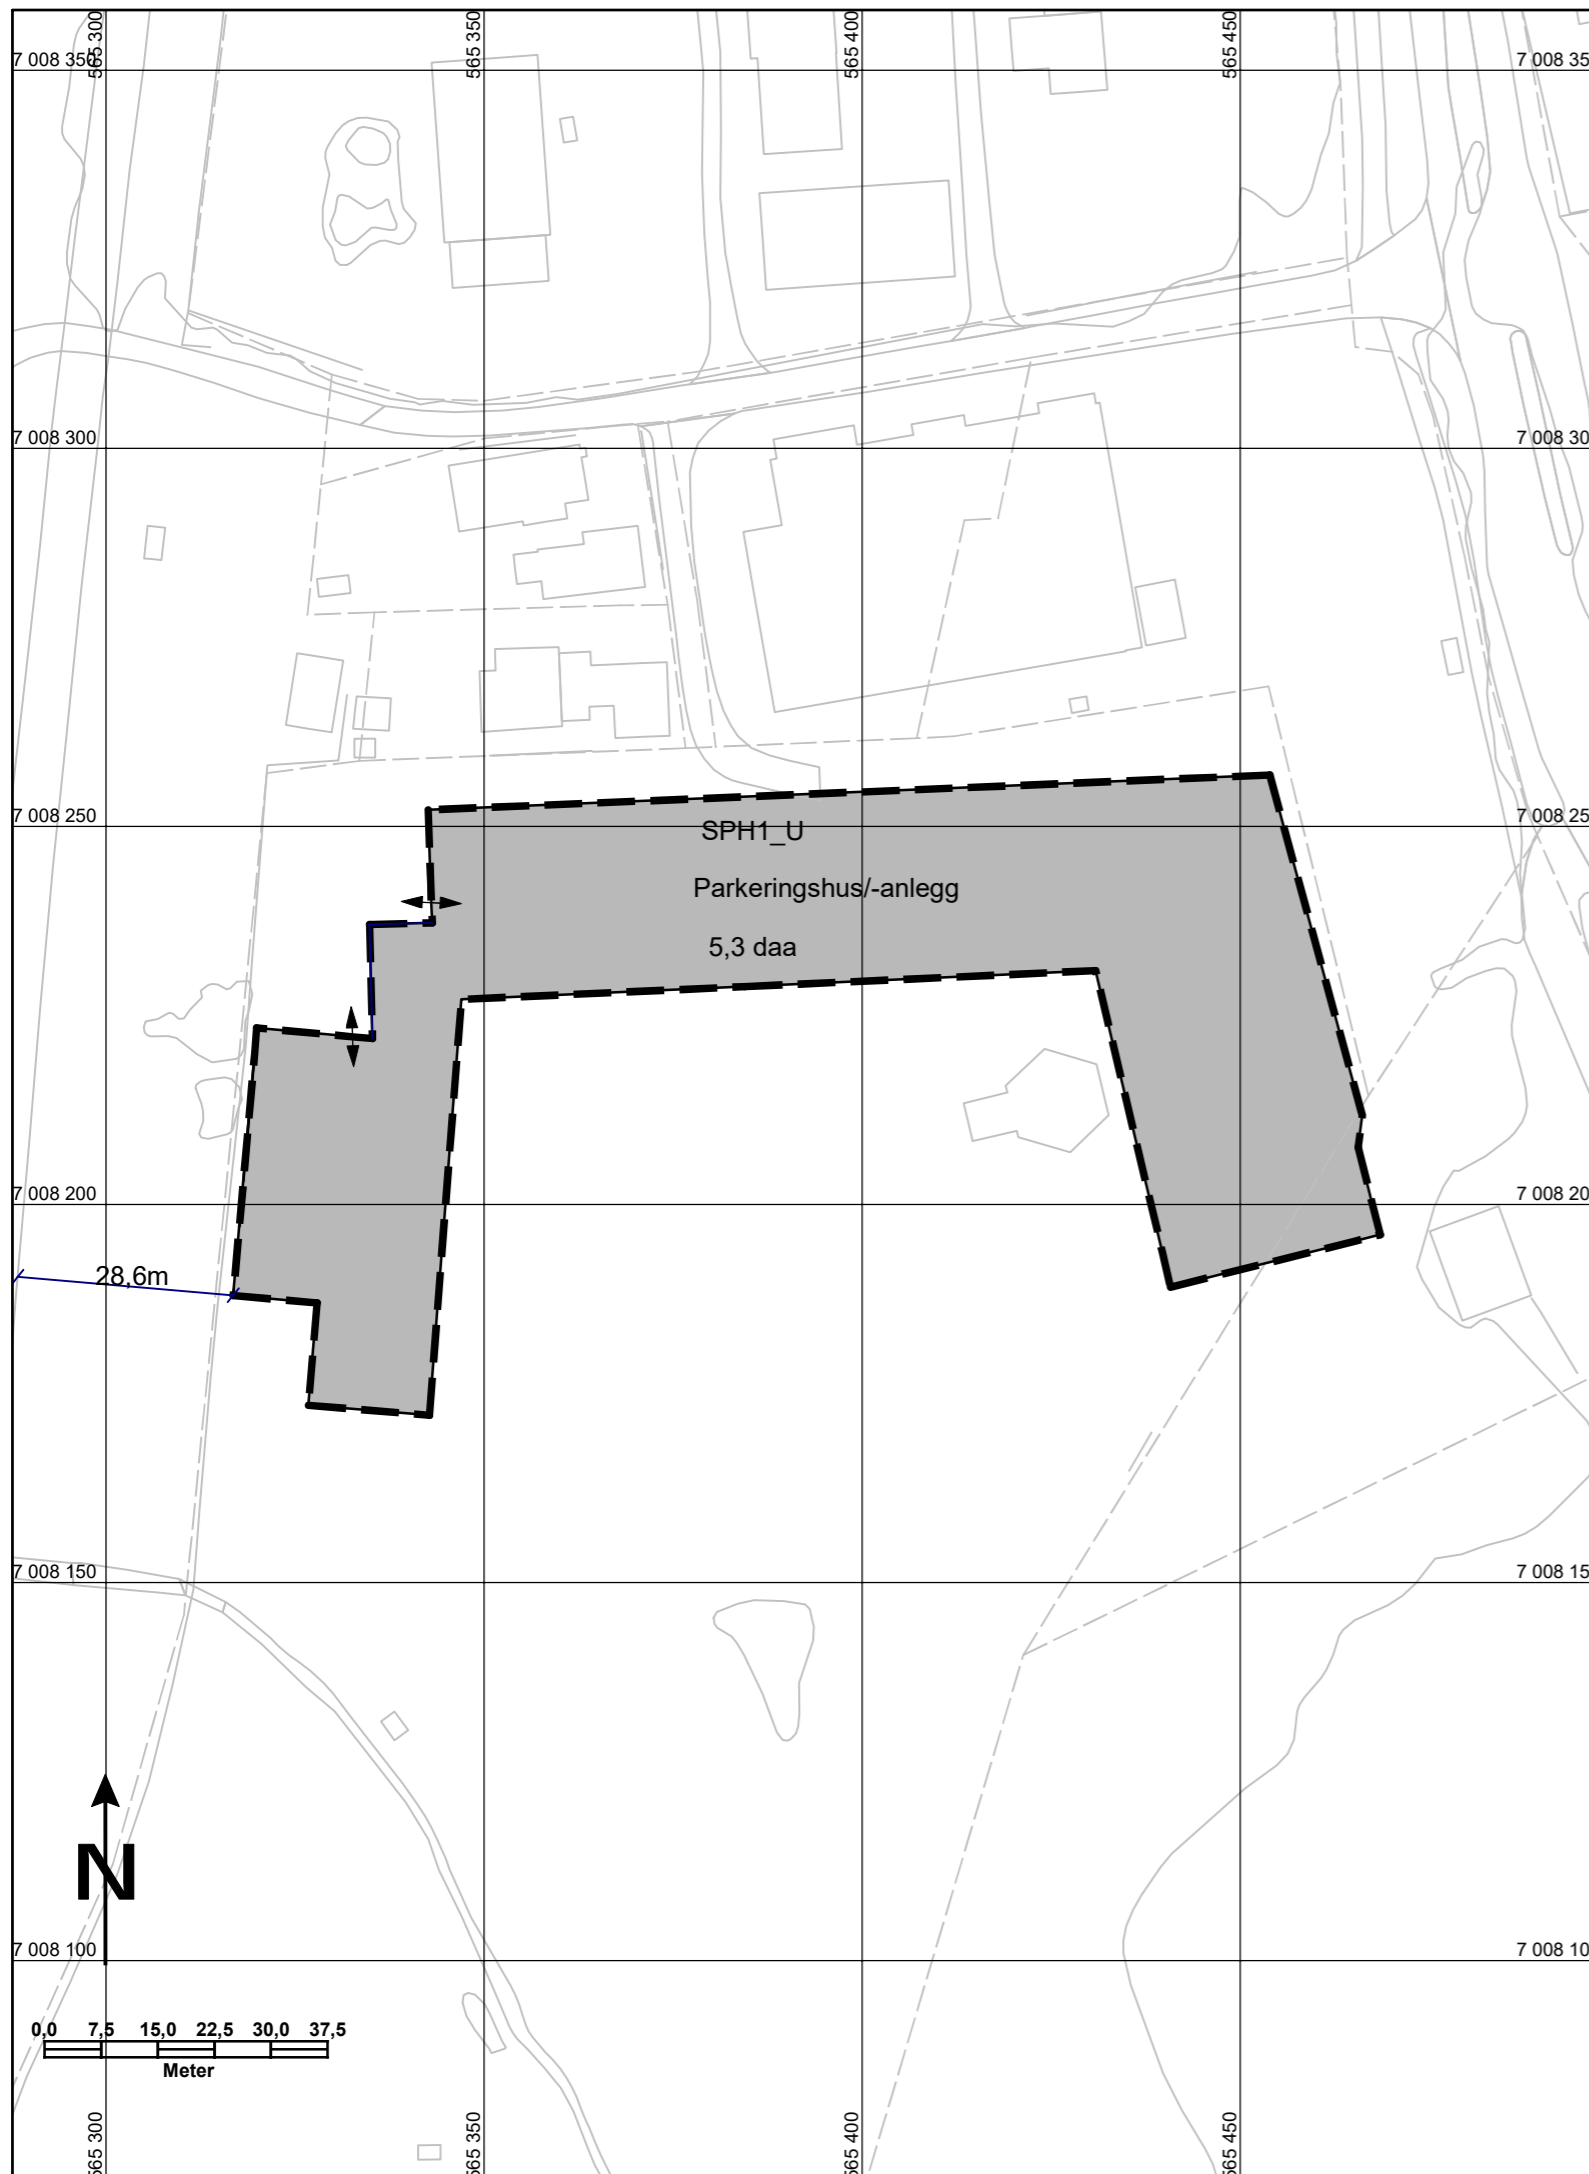

4	14.6.21	Til fagkontroll	LEISKO	ANGIN	LEISKO
Revisjon	Dato	Beskrivelse	Utarbeidet	Fagkontroll	Godkjent
DETALJREGULERING FOR Gråbakken hageby PLAN-ID 5028 2019007			Kartgrunnlag: Koordinatsystem: Målestokk: Ekvidistans: Forslagsstiller:	FKB , 10.9.19 EUREF 89, SONE 32, NN2000 I: 1000 (A3) Im LØWI Eiendom AS	
SAKSBEHANDLING IFLG PBL			Dato	Saksnr.	Sign
Kunngjøring av planoppstart			12.9.19		LEISKO
1. gangs behandling i formannskapet			29.9.20	PS 124/20	
Offentlig ettersyn fra 2.10.20 til 13.11.20			2.10.20		LEISKO
2. gangs behandling i formannskapet					
Kommunestyrets vedtak					
			Planer er utarbeidet av:		Oppdragsnr
			 Brutippen 13, 2550 Os i Østerdalen		5192883
					Dato
					14.6.21