

N1579600

N1579400

N1579200

N1579000

N1578800


N1578600

Ø99600

Ø96600

Ø90000

Ø90200

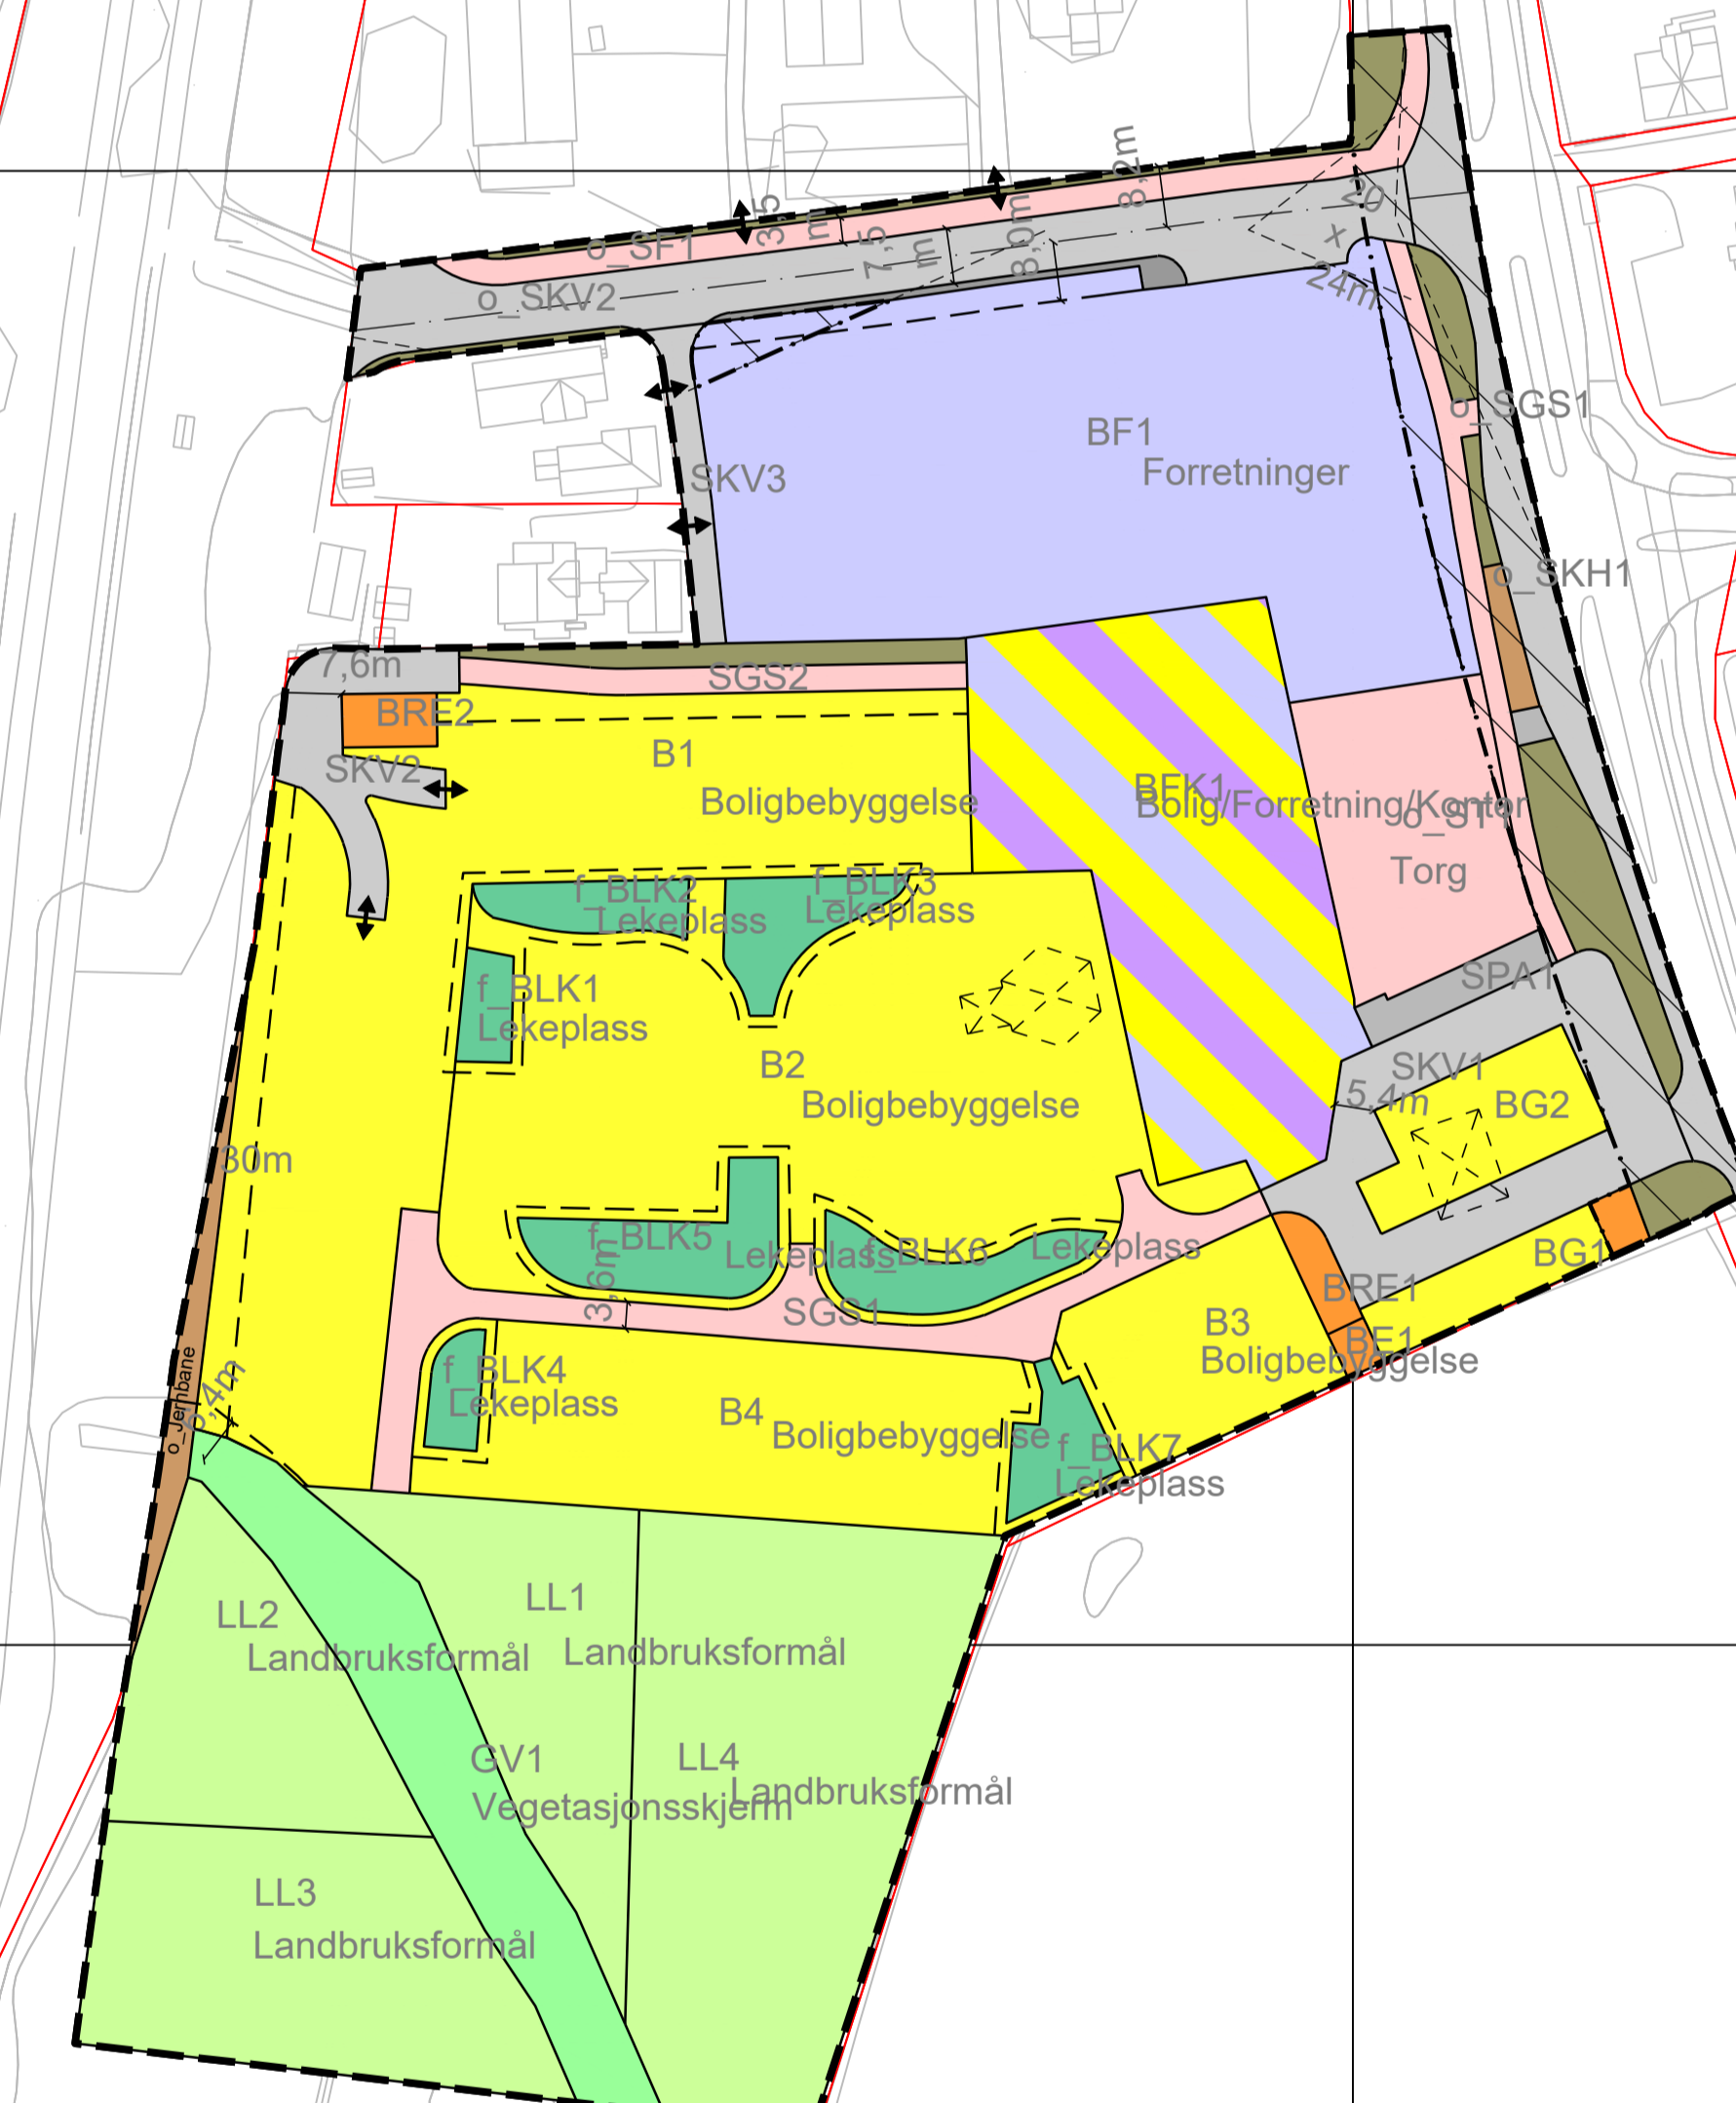

Tegnforklaring	
Reguleringsplan PBL 2008	§12-5. Nr. 3 - Grønnstruktur
§12-5. Nr. 1 - Bebyggelse og anlegg	§12-5. Nr. 5 - Landbruks-, natur- og friluftformål samt reindrift
B3 Boligbebyggelse	VS Vegetasjonsskjerm
BGF Garasjanlegg for bolig-/friluftbebyggelse	§12-6 - Hensynssoner
FOR Forretninger	N140 Friskt
EA Energianlegg	N410 Krav vedrørende infrastruktur
AV Avleppsanlegg	Linjesymbol
RA Renovasjonsanlegg	— Plangrense
LEK Lekeplass	— Formålgrense
B/FK Boligforretning/kontor	— Byggingsgrense
§12-5. Nr. 2 - Samferdselsanlegg og teknisk infrastruktur	— Bebyggelse som forutsettes fjernet
KV Kjøreveg	— Reguleret senterlinje
FO Fortau	— Frisiklinje
TO Torg	— Regulert kant kjørebane
GS Gang-/sykkelveg	— Måle og avstandslinje
AVT Annen veggrunn - tekniske anlegg	— Grense for sikringssoner
AVG Annen veggrunn - grantareal	— Grense for infrastruktursoner
JB Trasé for jernbane	Punktsymboler
KH Kollektivholdeplass	↔ Avkjørsel - både inn og utkjøring
P Parkering	

Kartopplysninger		Ekvidistanse: 1m	
Kilde for basiskart: FKB, Geovekst		Kartmålestokk: 1:1000 (A0)	
Dato for basiskart: 15.8.2022			
Koordinatsystem: EUREF88 NTM-10			
Høydegrunnlag: NN2000			
Reguleringsendring av:			
Melhus kommune			
Detaljregulering Gråbakken hageby - forslag til planendring etter pbl. § 12-14			
Nasjonal arealplanID: 5028_2019007			
Saksbehandling i følge plan- og bygningsloven			
Nabovarsel / høring	Administrativt vedtak	Plankart datert	Bestemmelser datert
XXXXXX	XXXXXX	XXXXXX	XXXXXX
		Utarbeidet av	
		Saksnr	XXXXX
		Rev. dato	XXXXX
Det bekreftes at plankartet er i samsvar med fullmålvotidat			

