


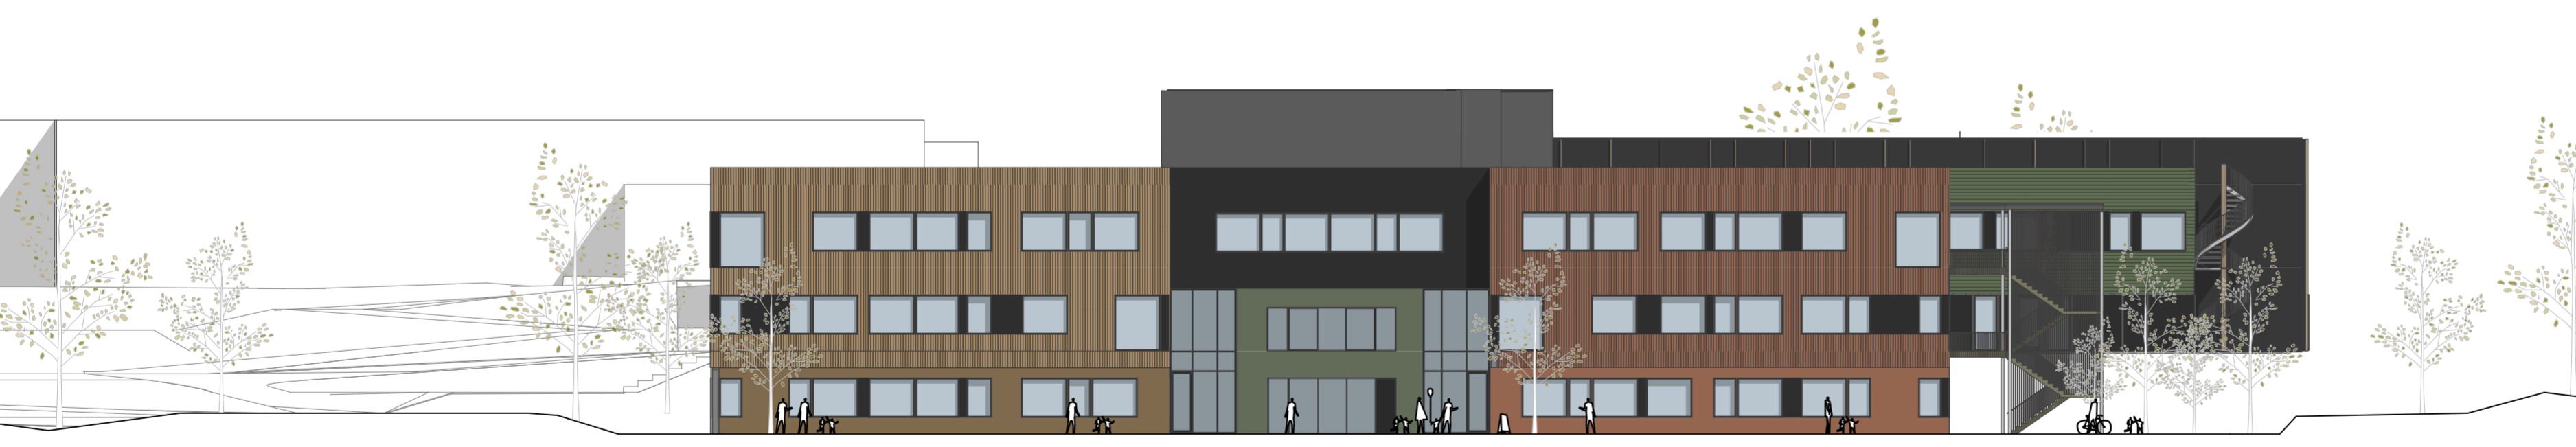

FASADE NORD VEST



FASADE NORD ØST

REV.	BESKRIVELSE	DATE	SIGN.	KTRL.
...	...	27.03.2020

TEGNINGSDATE 20.02.20 CG RPK

FASE
FORPROSJEKT

Foreløpig

LOKALISERINGSFIGUR

PROSJEKTERENDE
ARKITEKTENE
VISA VIS

TOTALENTREPRENØR
HENT

TILTAKSHAVER
MELHUS KOMMUNE

PROSJEKTNAMN
GIMSE SKOLE

PROSJEKTNR.
1904

TEGNINGSTITTEL
Fasade nordvest og Fasade nordøst

GNR. / BNR.
Gnr/Bnr/
Festnr

ARK
A2


MÅLESTOKK
1:250

TEGNINGSNR.
A40-02

PROSJEKTNR.
1904

TEGNINGSTITTEL
Fasade sørvest og Fasade sørøst

MERKNAD

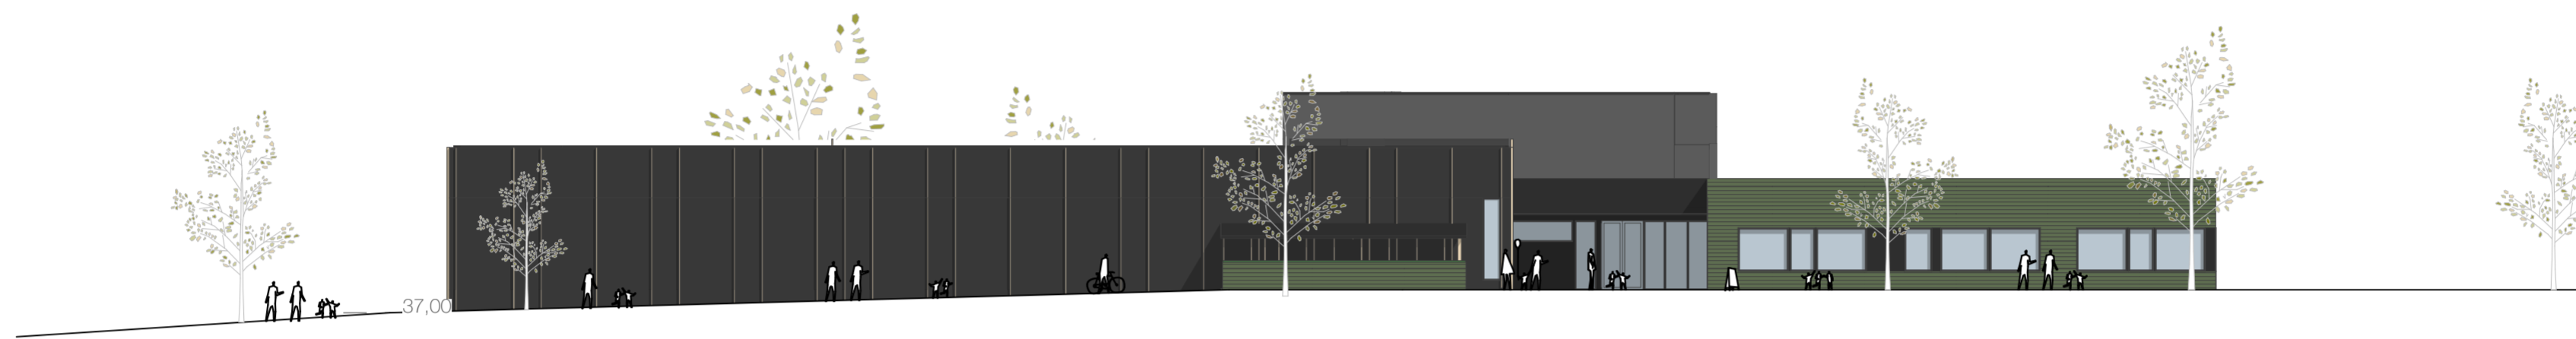

FASADE SØR VEST



FASADE SØR ØST

REV.	BESKRIVELSE	DATO	SIGN.	KTRL.
...	...	27.03.2020

TEGNINGSDATO 20.02.20 OG RPK

FASE
FORPROSJEKT

Foreløpig

LOKALISERINGSFIGUR

PROSJEKTERENDE
ARKITEKTENE
VISA VIS

TOTALENTREPRENØR
HENT

TILTAKSHAVER
MELHUS KOMMUNE

PROSJEKTNAMN
GIMSE SKOLE

PROSJEKTNR.
1904

TEGNINGSTITTEL
Fasade sørvest og Fasade sørøst

GNR. / BNR.
Gnr/Bnr/
Festnr

ARK
A2

MÅLESTOKK
1:250

TEGNINGSNR.
A40-02

REV.
•