


fil:K:\design\asplan\Oppdrag\627340-02_Dokument\main\TE--01_Tittel-Sporingsanalyse_Vendehammer iht. N100\Revisjon\revisjonsnotat\31.01.2020_Revisjonsnummer\asplan\te--1-2004

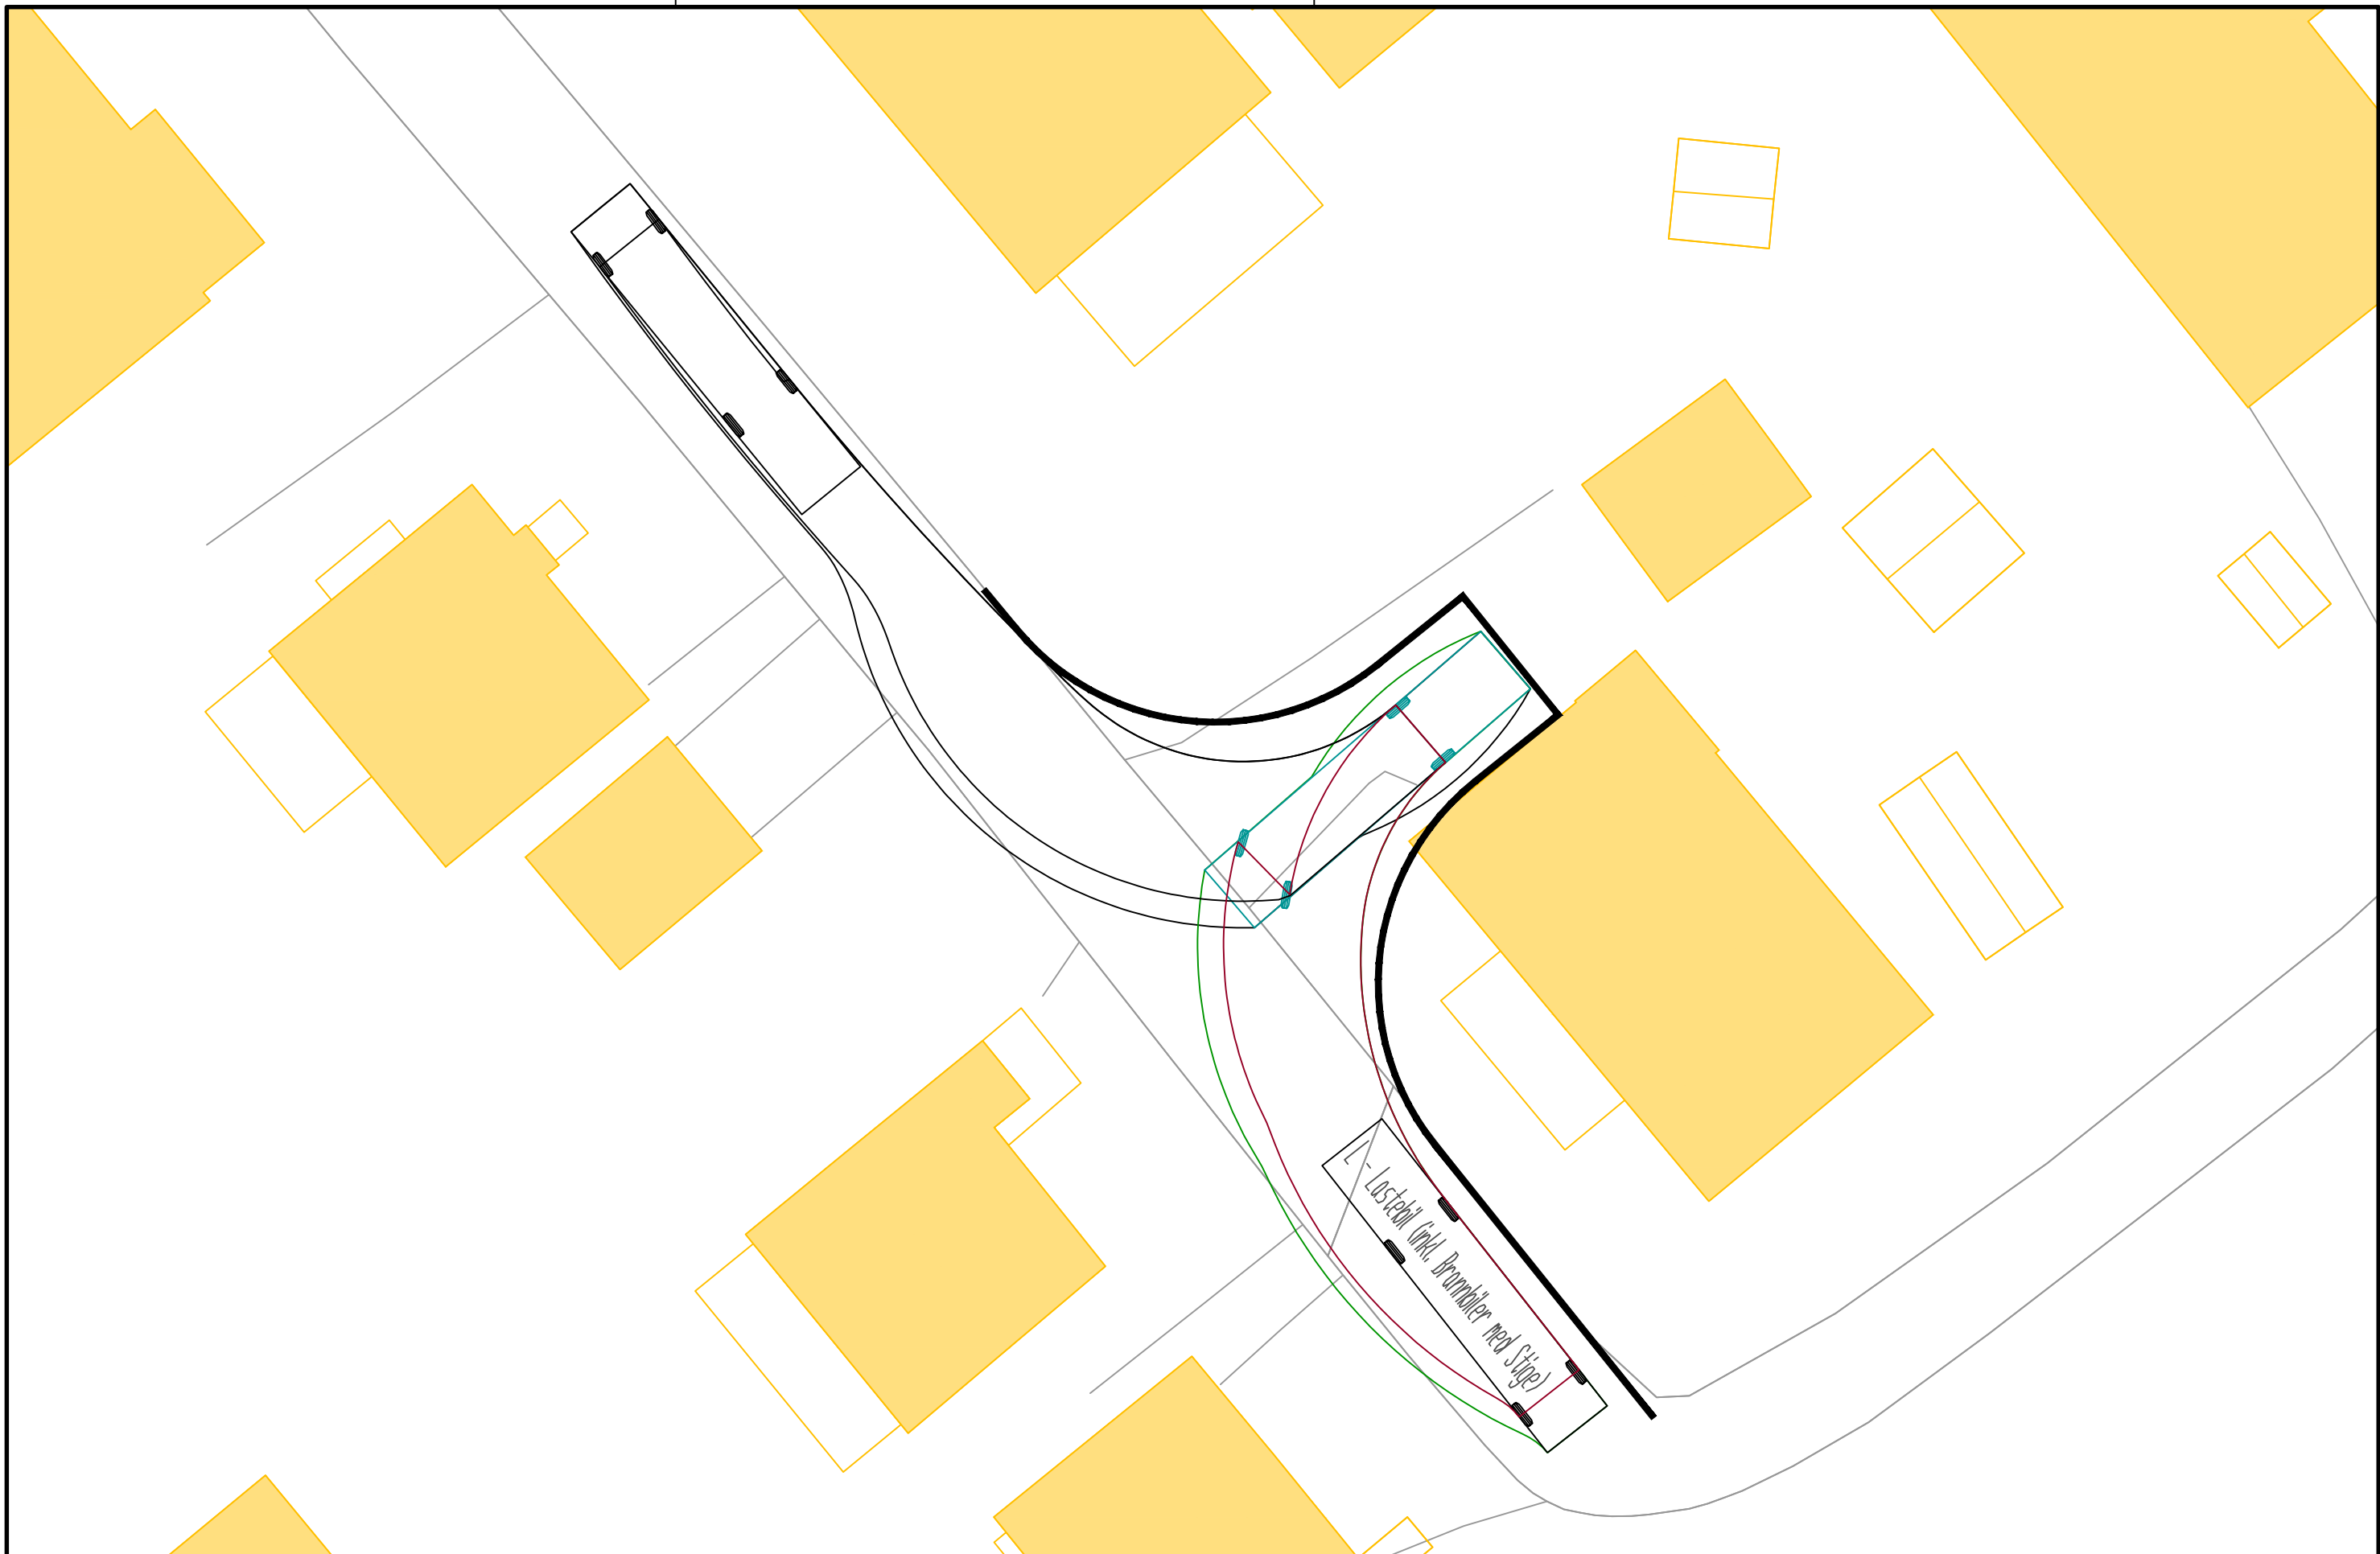

PROSJEKT:
Losjevegen park

OPPDRAGSGIVER:
ON Arkitekter og ing. AS




OPPDRAGSLEDER:
JS
OPPDRAGSNR.:
627340-02

TEGN: **JS**
MÅLESTOKK: **1:200**
ARKFORMAT: **A3**
FASE: **Reguleringsplan**
DATO: **31.01.2020**

TEGNING:
Sporingsanalyse
Vendehammer iht. N100

TEGN. NR.: **TE -- 101 x-xx**
REV.:
FAG TYPE ETG. LØPENR.

Planleggingssaker, Oppdragsnr. 627340-02, Dokumentnavn=TE--01, Tittel=Spøringsanalyse, Kryss Løvsetvegen, Revijon dato=31.01.2020, Revijon kommentar=K1, WIA status=1, 2020

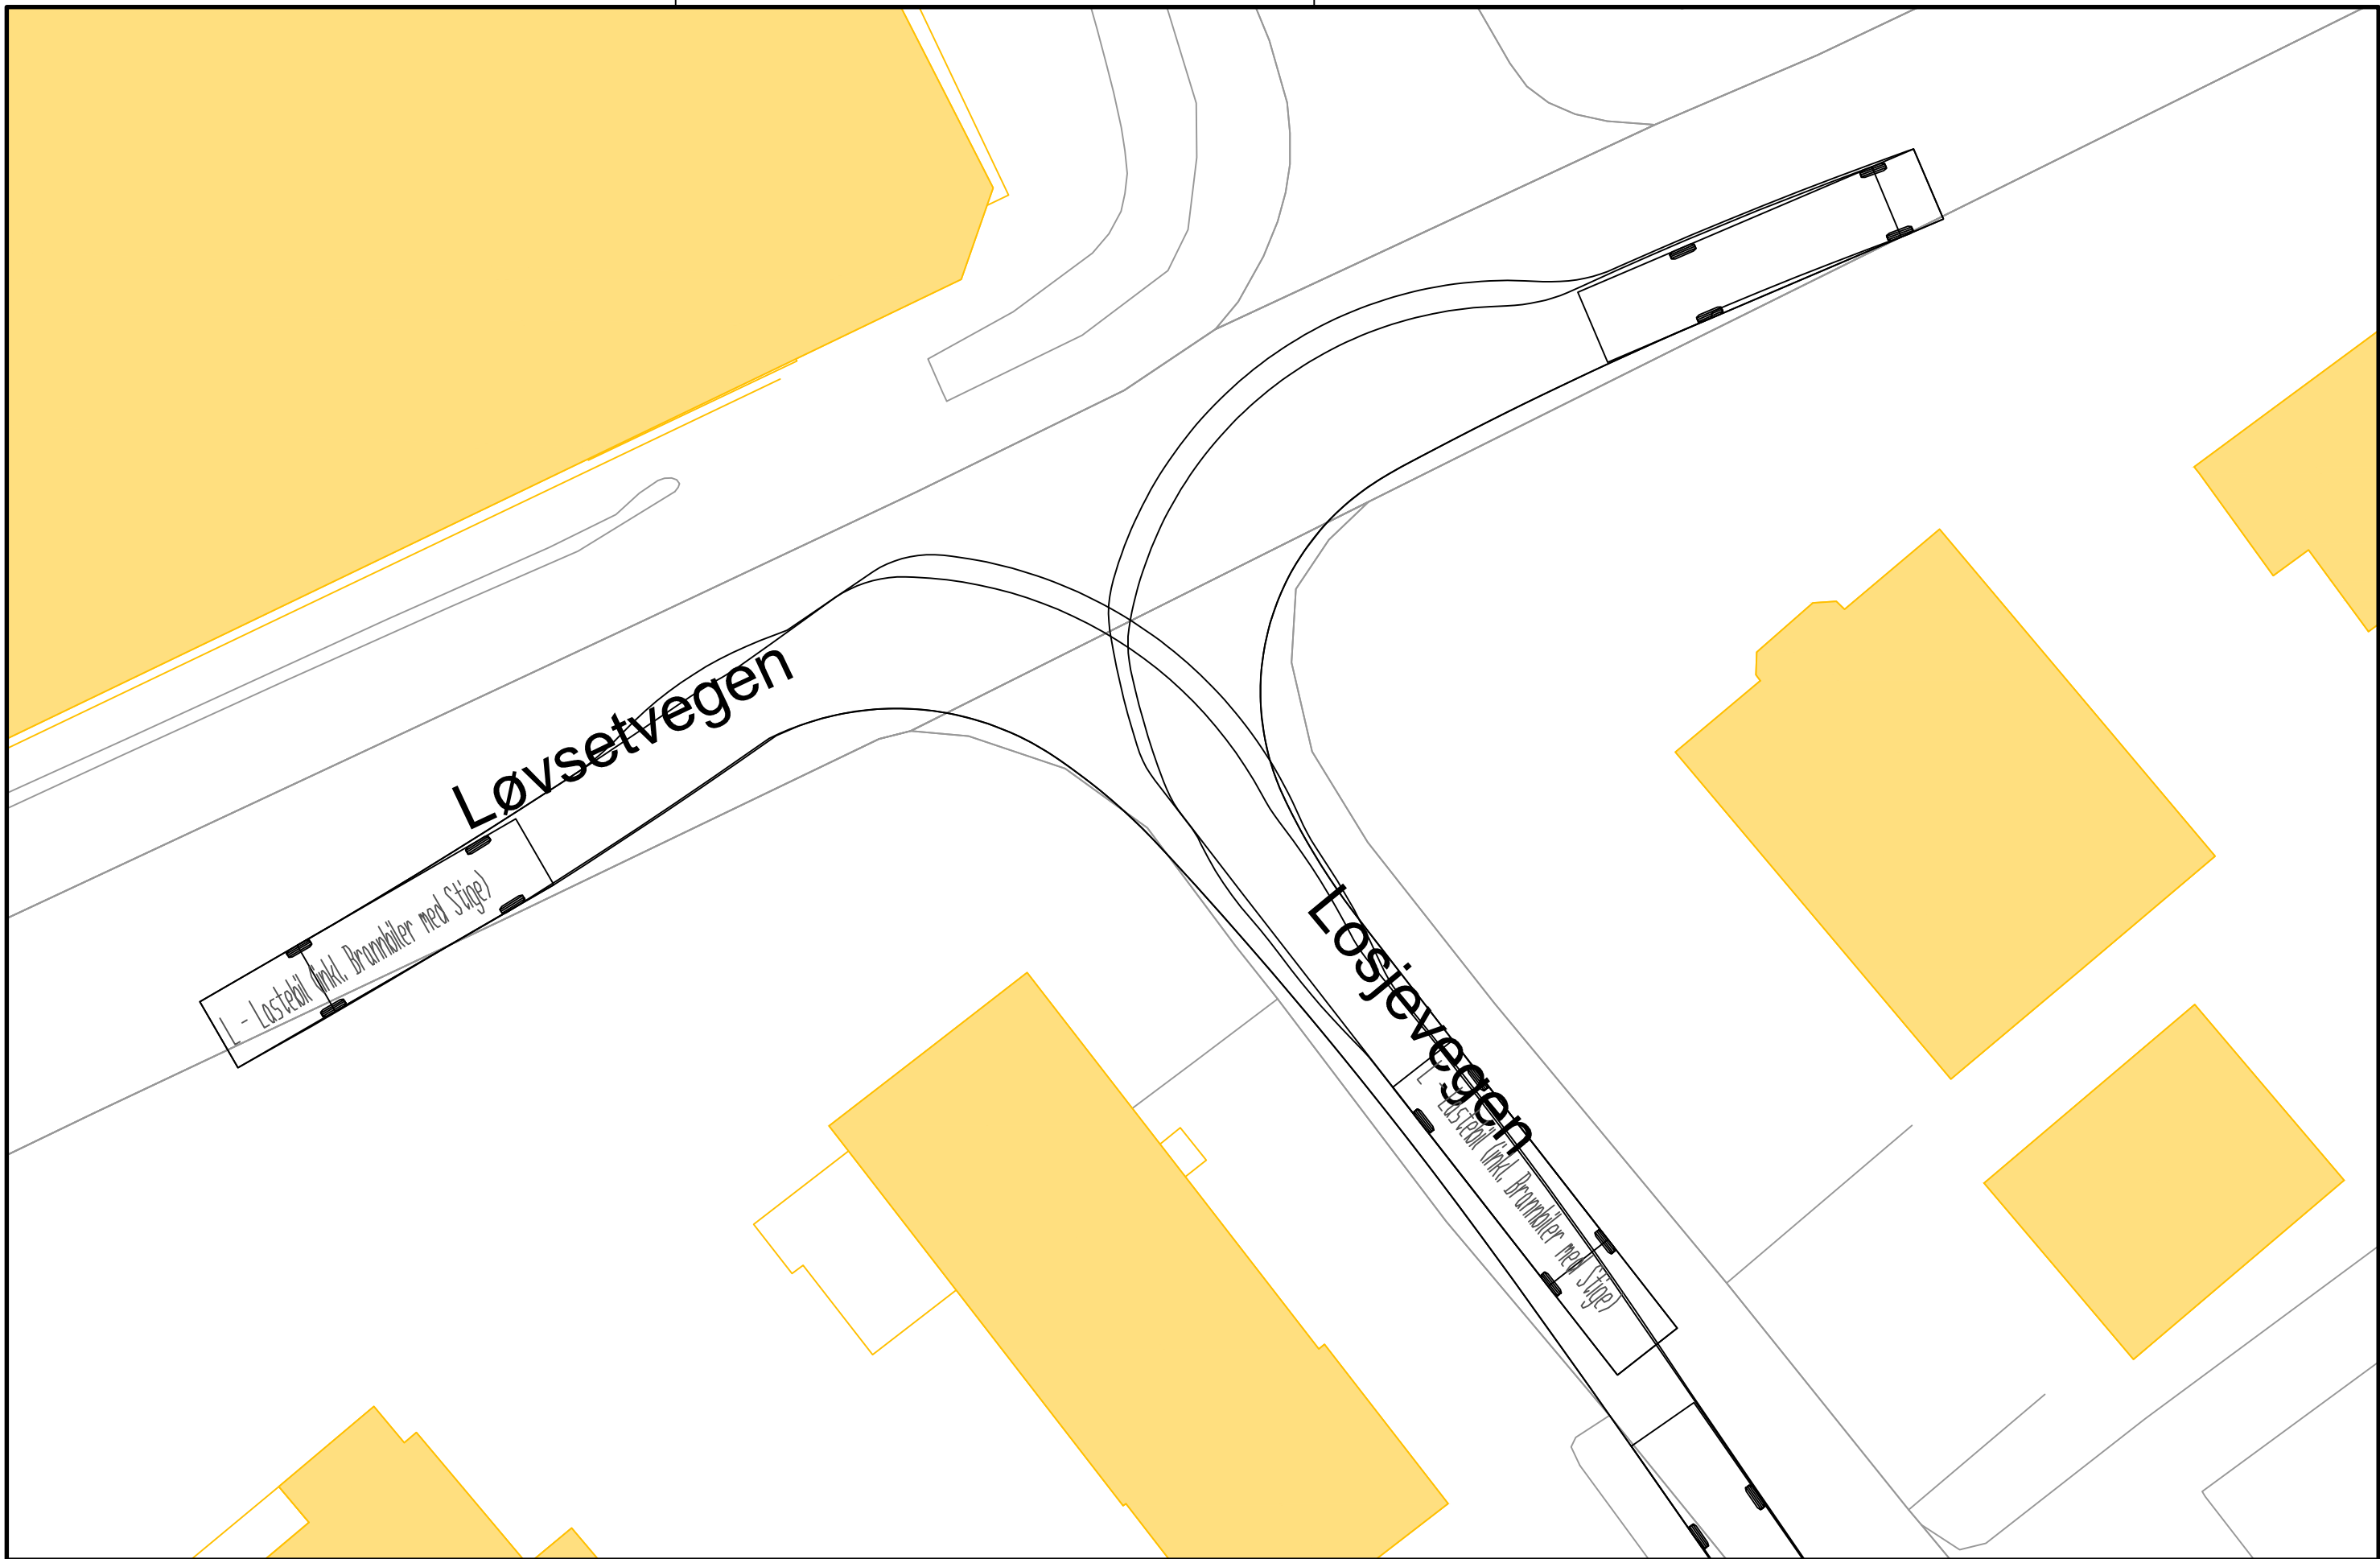

PROSJEKT:
Losjevegen park

OPPDRAGSGIVER:
ON Arkitekter og ing. AS



OPPDRAGSLEDER:
JS
OPPDRAGSNR.:
627340-02

TEGN: MALESTOKK: ARKFORMAT:
JS 1:200 A3
KONTR.: DATO: FASE:
31.01.2020 Reguleringsplan

TEGNING:
Spøringsanalyse
Kryss Løvsetvegen

TEGN. NR.: REV.:
TE -- 101 x-xx
FAG TYPE ETG. LØPENR.