


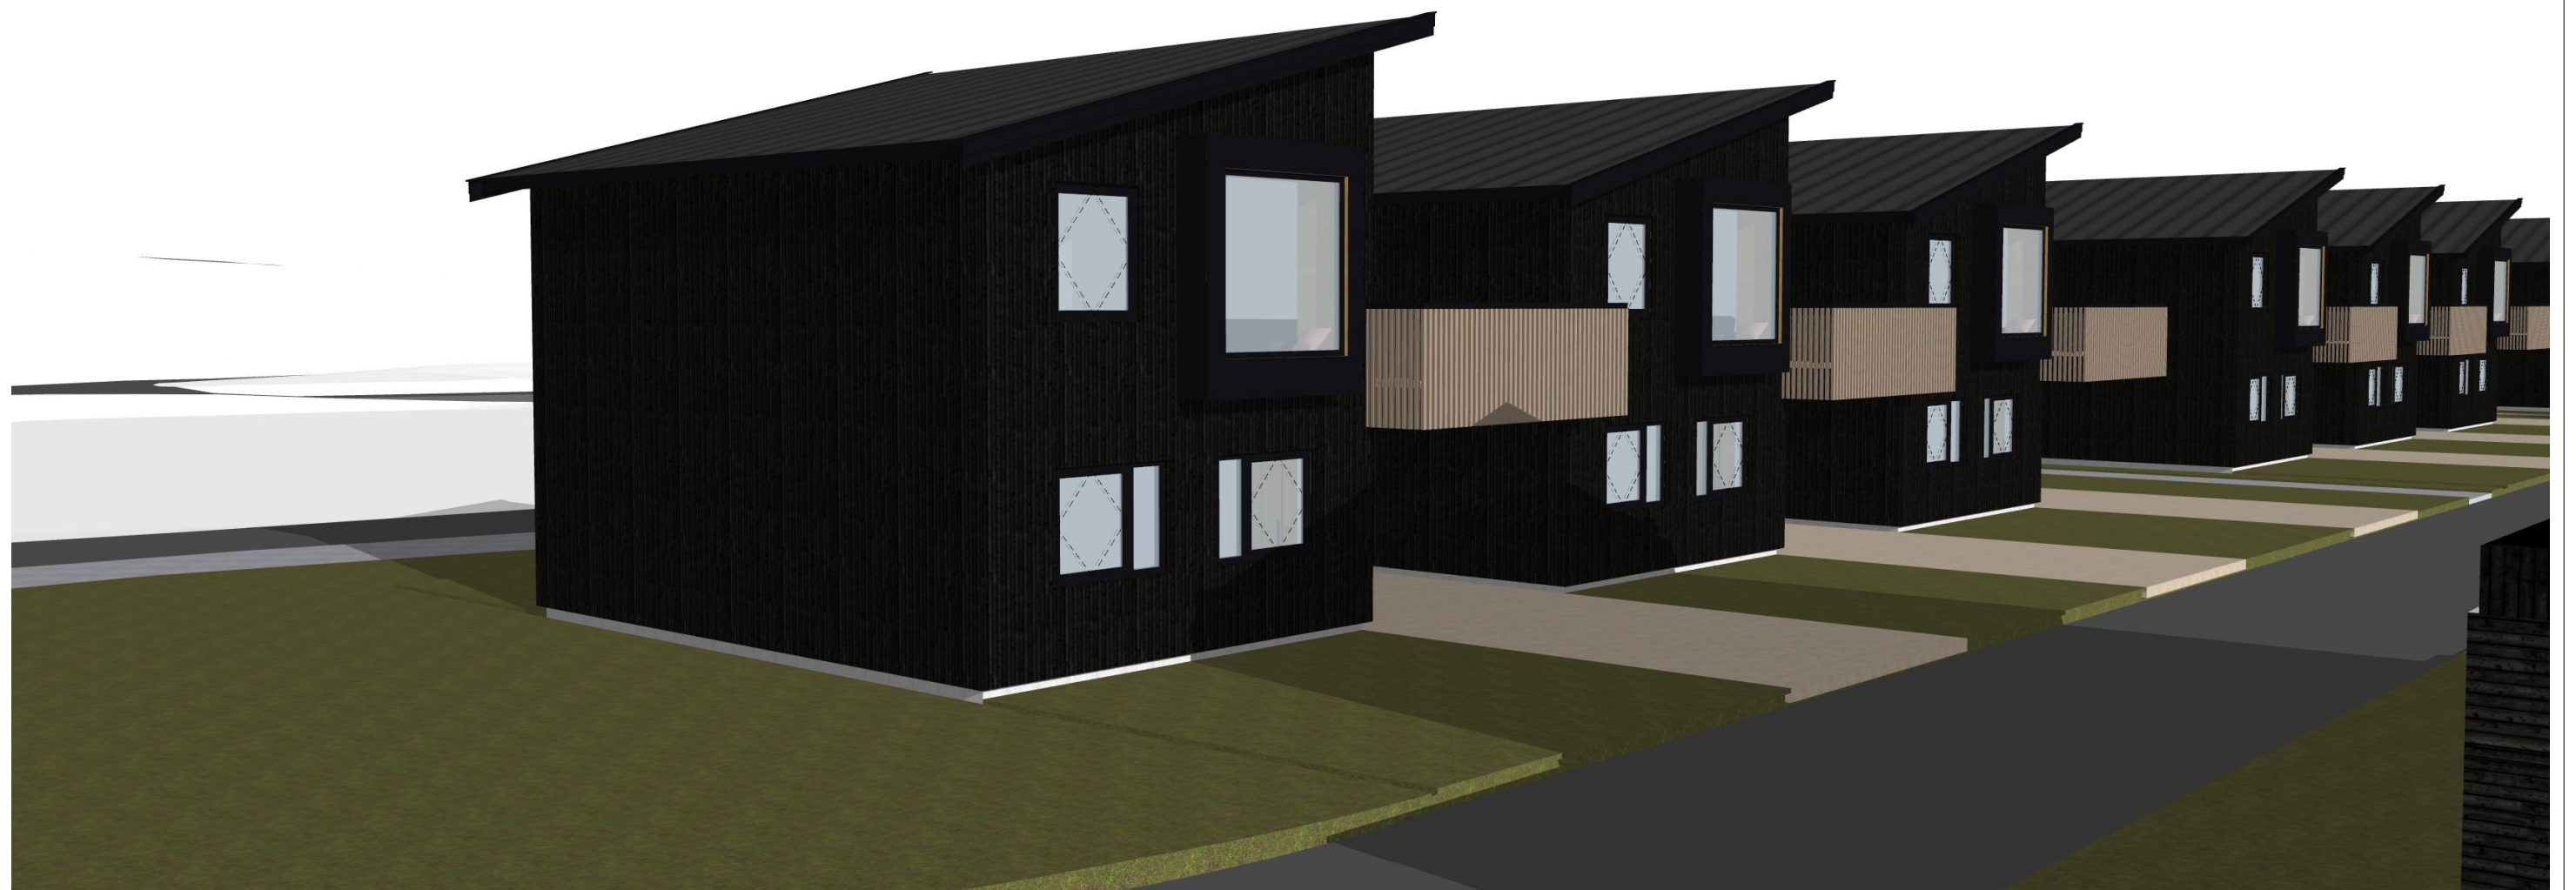


Prosjekt: Prestmoen	Kontroll prosjekt:	
Sign.:	Kontroll:	
Tiltakshaver: Prestmo Bolig AS Tiltakerveien 19 0000 Byen	Gnr./Bnr./Festenr.: gnr/bnr	
Prosjekterende: Arkitektkontoret Arkitektveien 19 0000 Arkitektbyen		
© Alle rettigheter tilhører utførende for prosjektering, kopiering eller bruk av disse tegningene er forbudt uten skriftlig samtykke	Dato: xx.xx.xx	
Tegning: Kammen	Målestokk: 1:312,500	
	Tegningsnr.: A50-8	Rev.: .



Prosjekt: Prestmoen	Kontroll prosjekt:	
Sign.:	Kontroll:	
Tiltakshaver: Prestmo Bolig AS Tiltakerveien 19 0000 Byen	Gnr./Bnr./Festenr.: gnr/bnr	
Prosjekterende: Arkitektkontoret Arkitektveien 19 0000 Arkitektbyen		
© Alle rettigheter tilhører utførende for prosjektering, kopiering eller bruk av disse tegningene er forbudt uten skriftlig samtykke	Dato: xx.xx.xx	
Tegning: Kammen	Målestokk: 1:312,500	
Tegningsnr.: A50-7	Rev.:	.



Prosjekt: Prestmoen	Kontroll prosjekt:	
Sign.:	Kontroll:	
Tiltakshaver: Prestmo Bolig AS Tiltakerveien 19 0000 Byen	Gnr./Bnr./Festenr.: gnr/bnr	
Prosjekterende: Arkitektkontoret Arkitektveien 19 0000 Arkitektbyen		
© Alle rettigheter tilhører utførende for prosjektering, kopiering eller bruk av disse tegningene er forbudt uten skriftlig samtykke	Dato: xx.xx.xx	
Tegning: Kammen	Målestokk: 1:312,500	
Tegningsnr.: A50-6	Rev.:	.

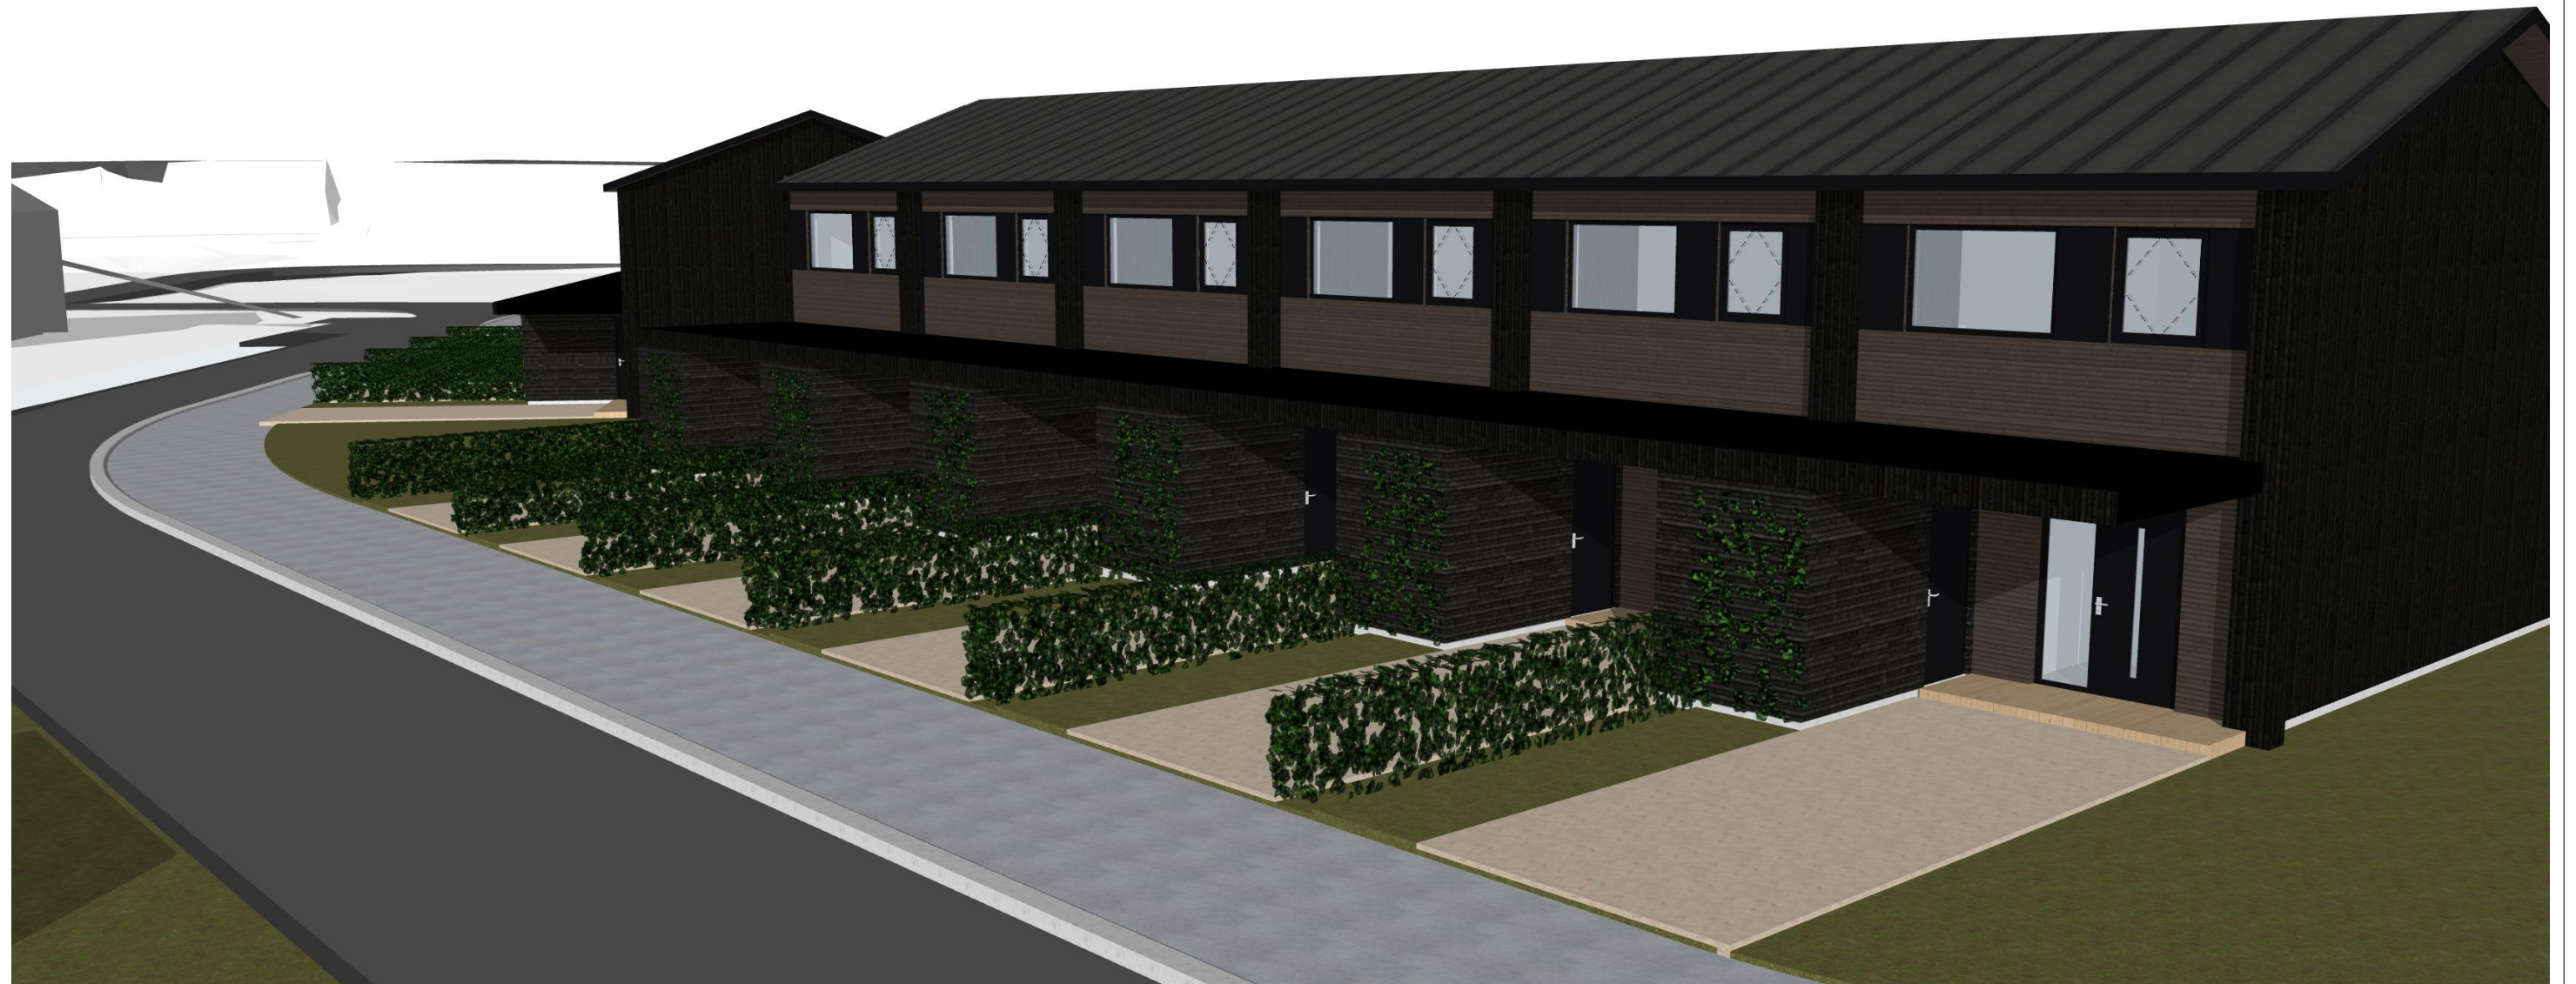

Prosjekt: Prestmoen	Kontroll prosjekt:	
Sign.:	Kontroll:	
Tiltakshaver: Prestmo Bolig AS Tiltakerveien 19 0000 Byen	Gnr./Bnr./Festenr.: gnr/bnr	
Prosjekterende: Arkitektkontoret Arkitektveien 19 0000 Arkitektbyen		
© Alle rettigheter tilhører utførende for prosjektering, kopiering eller bruk av disse tegningene er forbudt uten skriftlig samtykke	Dato: xx.xx.xx	
Tegning: Rekkehus mini	Målestokk: 1:312,500	
Tegningsnr.: A50-5	Rev.:	.



Prosjekt: Prestmoen	Kontroll prosjekt:	
Sign.:	Kontroll:	
Tiltakshaver: Prestmo Bolig AS Tiltakerveien 19 0000 Byen	Gnr./Bnr./Festenr.: gnr/bnr	
Prosjekterende: Arkitektkontoret Arkitektveien 19 0000 Arkitektbyen		
© Alle rettigheter tilhører utførende for prosjektering, kopiering eller bruk av disse tegningene er forbudt uten skriftlig samtykke	Dato: xx.xx.xx	
Tegning: Rekkehus mini	Målestokk: 1:312,500	
	Tegningsnr.: A50-4	Rev.: .



Prosjekt: Prestmoen	Kontroll prosjekt:	
Sign.:	Kontroll:	
Tiltakshaver: Prestmo Bolig AS Tiltakerveien 19 0000 Byen	Gnr./Bnr./Festenr.: gnr/bnr	
Prosjekterende: Arkitektkontoret Arkitektveien 19 0000 Arkitektbyen		
© Alle rettigheter tilhører utførende for prosjektering, kopiering eller bruk av disse tegningene er forbudt uten skriftlig samtykke	Dato: xx.xx.xx	
Tegning: Rekkehus	Målestokk: 1:312,500	
Tegningsnr.: A50-3	Rev.:	.



Prosjekt: Prestmoen	Kontroll prosjekt:	
Sign.:	Kontroll:	
Tiltakshaver: Prestmo Bolig AS Tiltakerveien 19 0000 Byen	Gnr./Bnr./Festenr.: gnr/bnr	
Prosjekterende: Arkitektkontoret Arkitektveien 19 0000 Arkitektbyen		
© Alle rettigheter tilhører utførende for prosjektering, kopiering eller bruk av disse tegningene er forbudt uten skriftlig samtykke	Dato: xx.xx.xx	
Tegning: Rekkehus	Målestokk: 1:312,500	
	Tegningsnr.: A50-2	Rev.: .



Prosjekt: Prestmoen	Kontroll prosjekt:	
	Sign.:	Kontroll:
Tiltakshaver: Prestmo Bolig AS Tiltakerveien 19 0000 Byen	Gnr./Bnr./Festenr.: gnr/bnr	
Prosjekterende: Arkitektkontoret Arkitektveien 19 0000 Arkitektbyen		
© Alle rettigheter tilhører utførende for prosjektering, kopiering eller bruk av disse tegningene er forbudt uten skriftlig samtykke	Dato: xx.xx.xx	
Tegning: Rekkehus	Målestokk: 1:312,500	
	Tegningsnr.: A50-1	Rev.: .