



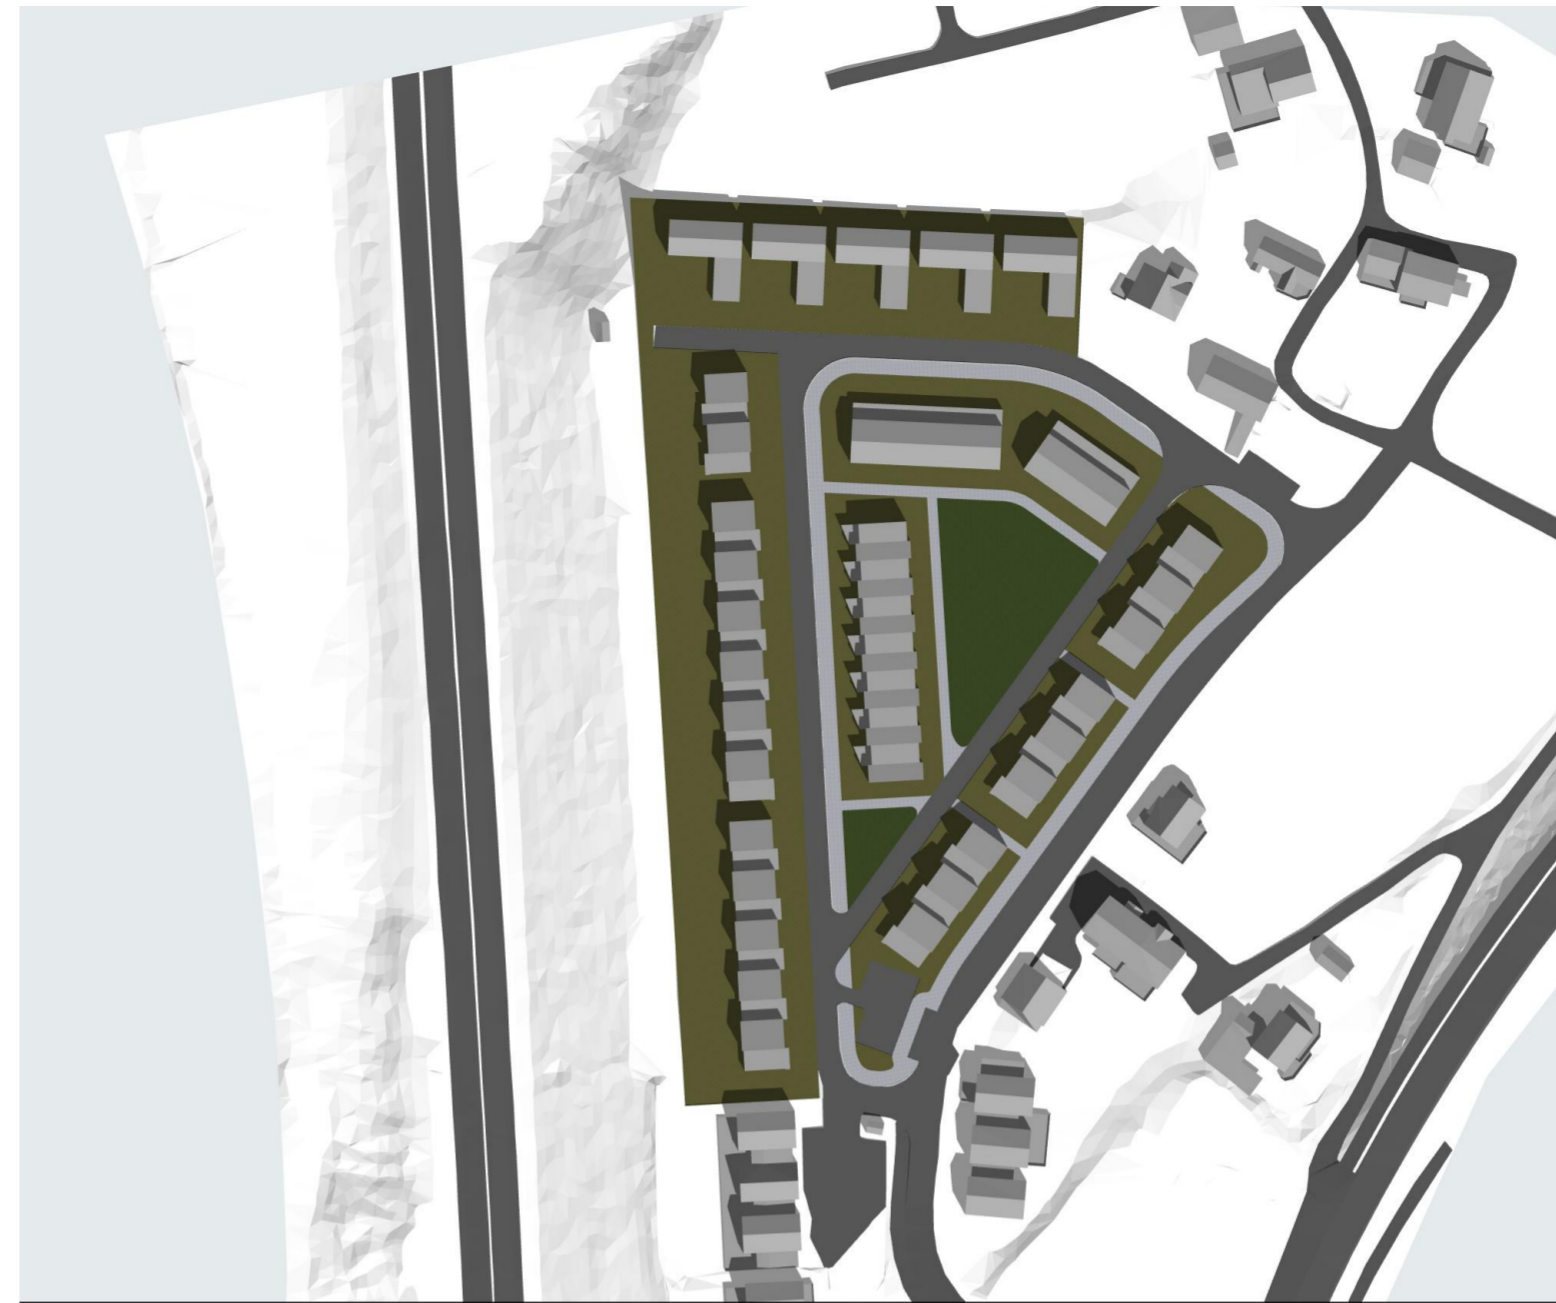

23. juni kl. 09.00

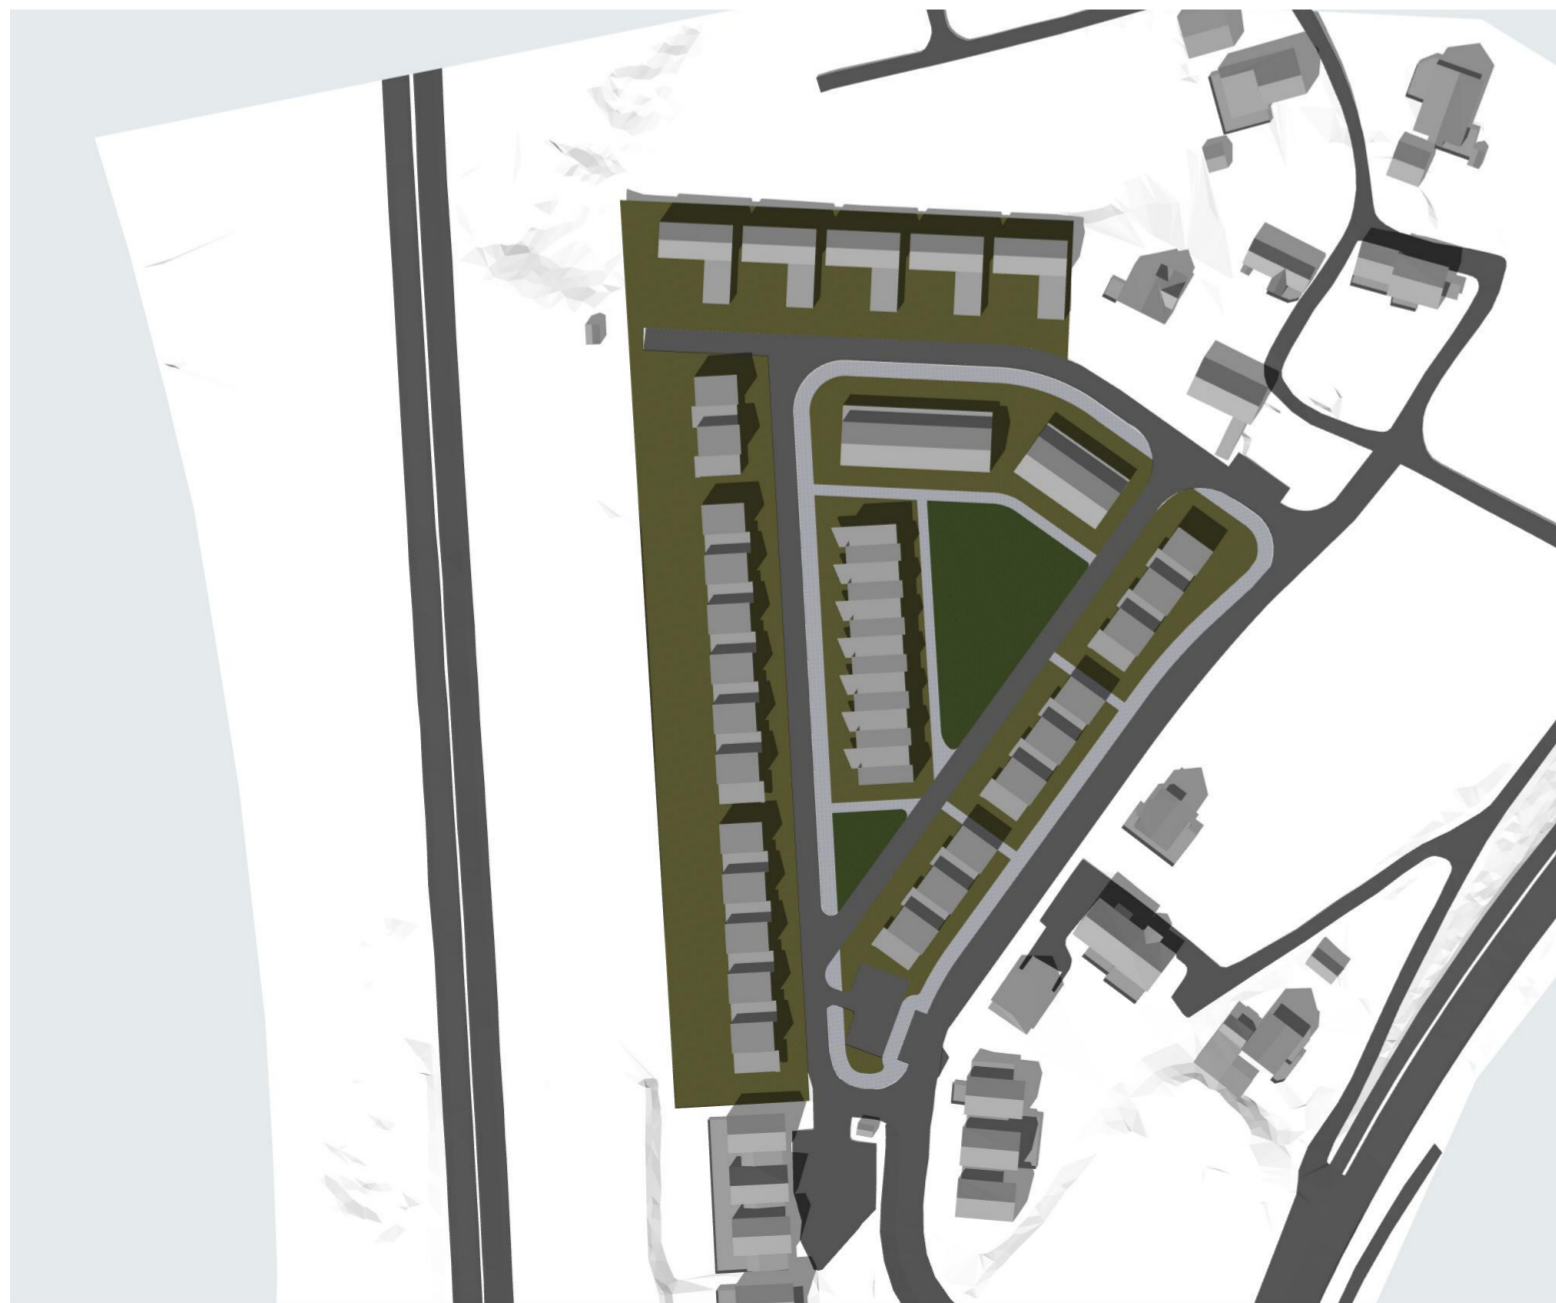

23. juni kl. 12.00



23. juni kl. 15.00



23. juni kl. 18.00

Tegningsnr. Revisjon nr.

A10-4

Type tegning
Sol-skygge 23. juni

Rev	Nr	Beskrivelse	Dato	Sign	Kontr

Fase

Forprosjekt

nordavind arkitektur as

Tiltakshaver		Godkjent	
Prestmo Bolig AS		Kontroll prosjekt.	
Prosjekt		Sign.	Kontroll
Prestmoen		Filnavn	
Adresse		20-27 Prestmoen v3.pln	
Postnummer Sted		Dato	
		XX.XX.XX	
		Målestokk	
		1:2,778	
		Kontroll utførende	
		Sign.	Kontroll
Gnr./Bnr./Festnr.:		Prosjektnr. for	
gnr/bnr		prosjekterende/lev.	
Prosjektnr.:		Tegningsnr.:	
20-27		A10-4	
Type tegning:			
Sol-skygge 23. juni			

