
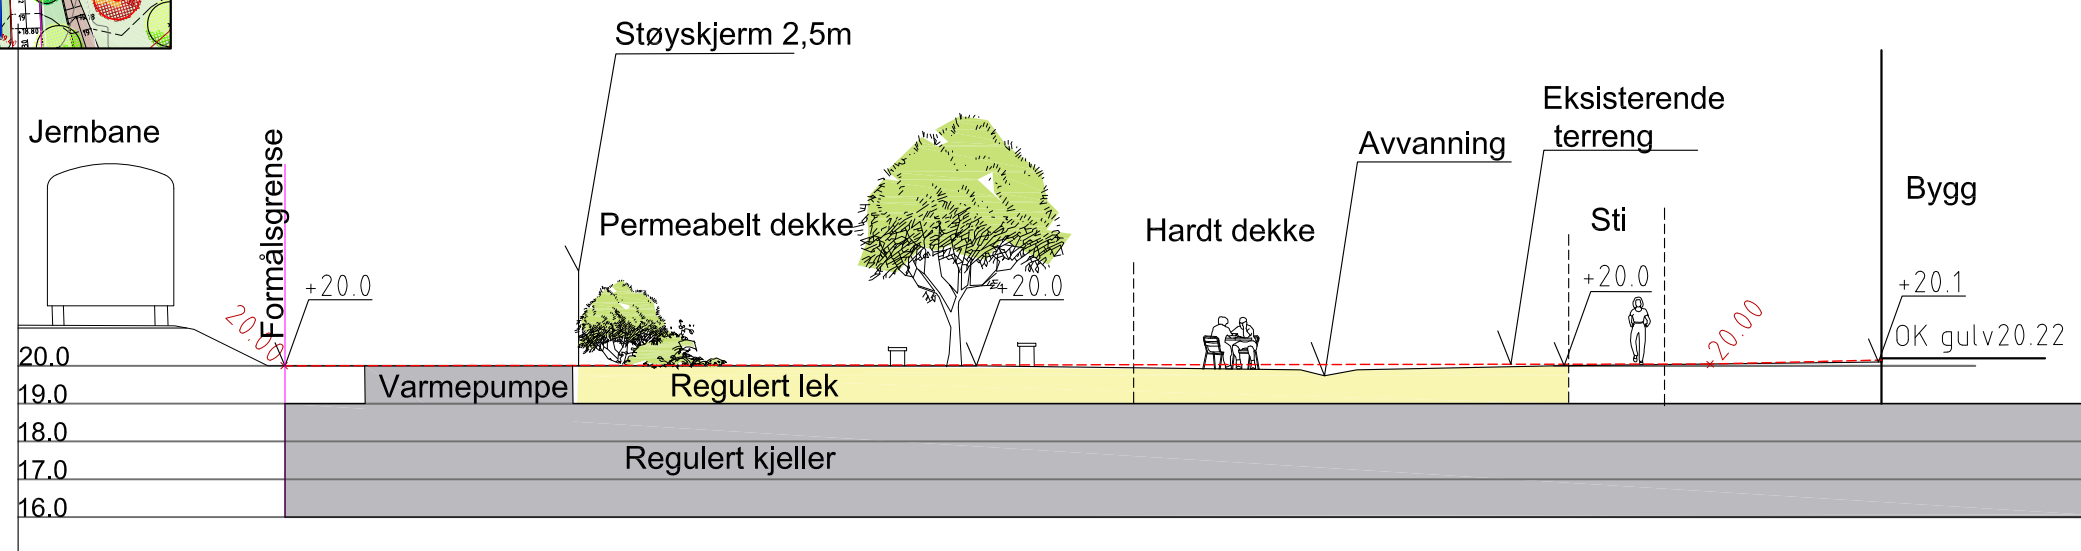


HENVISNING:
L-100 Illustrasjonsplan

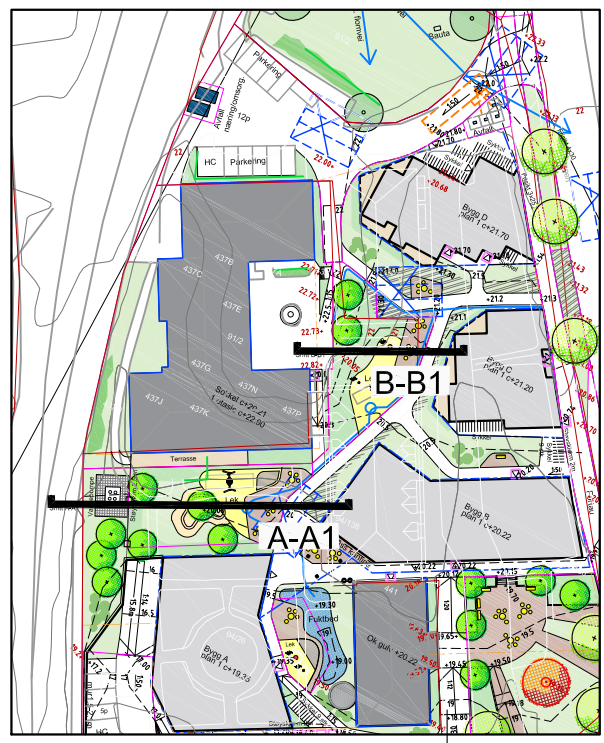

Snitt A-A1


PROSJEKT
Melhusbanken - Bankkvartalet

BYGGERE
Melhus Sparebank

LANDSKAPSARKITEKT
PLAN
ARKITEKTER
PLAN arkitekter AS, Fjordgata 50, 7010 Trondheim
Telefon 73 53 62 00. Telefax 73 53 62 01
e-mail: plan@plan.no

REV.	DATO	TEGNET AV	KONTR. AV	ENDRING

TEGNING VISER			
Utomhusplan Snitt A-A1 og B-B1			
FASE	KARTGRUNNLAG		
Reguleringsplan	Euref UTM - NN2000		
DATO	TEGNET AV	KONTROLLERT AV	GODKJENT AV
07.10.2020	pf	kb	-
MALESTOKK: 1:200(A3)	TEGNING NR.	REVISJON	
	L-210	-	
OPPDRAK NR. 1200170			

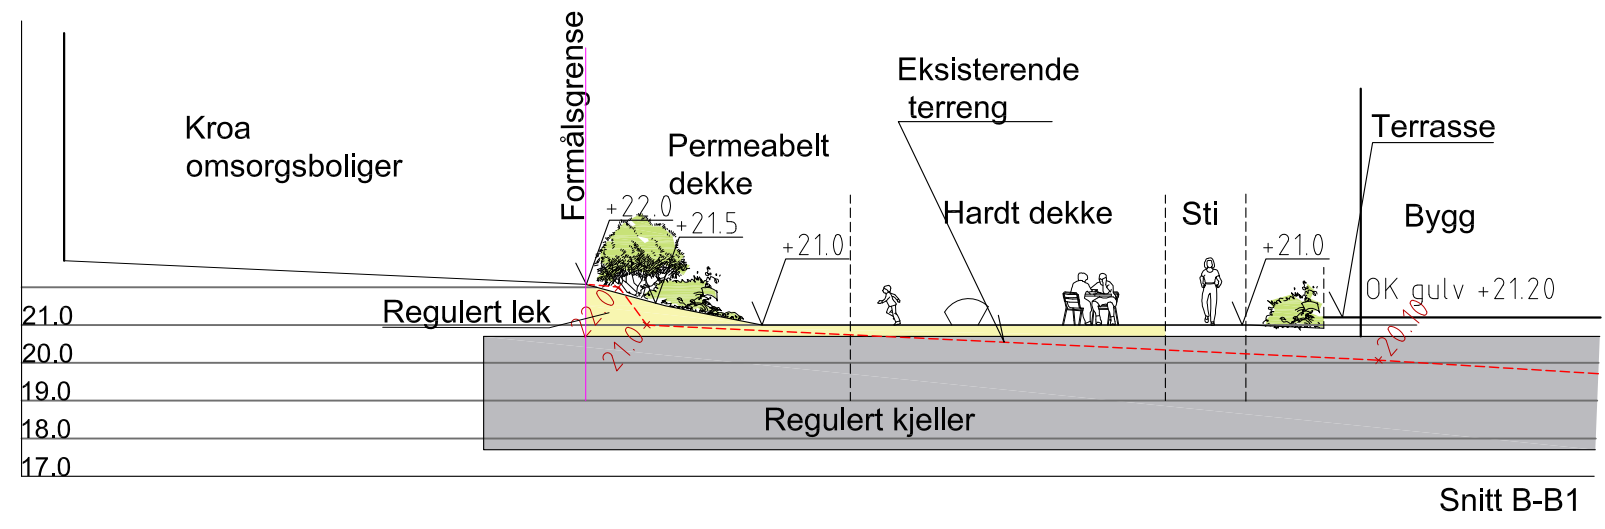

Snitt B-B1