



MERKNADER:

Forbehold:

Tegningen viser prosjektet i skisse/forprosjektfasen og kan innebære avvik iht. TEK 17.

TEGNINGEN SKAL IKKE BRUKES TIL BYGGESAK ELLER ARBEIDSTEGNINGER.

Norgeshus har ikke ansvar for eventuelle avvik i denne fasen iht. TEK 17 da dette enda ikke er prosjertert.

Index	Dato	Beskrivelse	Sign	Kontr.
M	19.08.22	Justre veiareal	JRM	
L	18.08.22	Justere støyskjerm og renovasjon	JRM	
K	16.08.22	Ny friskiktlinje, justere støyskjerm	JRM	
J	11.08.22	Justere støyskjerm, legge inn friskiktlinje	JRM	
I	10.08.22	Justere støyskjerm	JRM	
H	11.05.22	Justeringer	MSB	
G	31.03.22	Justeringer unntatt for rekkehus	MSB	
F	07.03.22	Endring grøft, flytte 4-mannsbolig, fjerne boder	EDH	
E	27.01.22	Sykkelparkering	EDH	
D	14.10.21	Rev. Støyskjerm	EDH	
C	2.9.21	Rev. avkjørsel, renovasjon, parkering	ERK	EDH
B	26.1.21	2 enheter på tuntomt	VJG	
A	21.1.21	3 enheter på tuntomt	VJG	

Index	Dato	Beskrivelse	Sign	Kontr.
Oppvarmet BRA:		BYA:	VOLUM:	
m ²		m ²	m ³	
BRA K01 + U01 + H01 + H02 + LOFT:		BRA TOTALT:		ENERGIMERKE
U01 + H01 + H02 m ²		m ²		
P-ROM:	S-ROM:	Utnyttelse %BYA:		
m ²	m ²	%		

BYGGEKOMMUNE:	GNR/BNR:	POSTNR:	POSTSTED:
Melhus	208/17	7231	Lundamo
ADRESSE:			MOH:
Adresse			35

TEGNET AV:	KONTROLLERT AV:	DATO:	FORMAT:
MSB/JRM	Kontrollør	19.08.22	A3

PROSJEKT:	PROSJEKTNR.:
Lundadalsvegen	20-0896
TEGNINGEN VISER:	TEGNING NR.:
Situasjonsplan	ARK-1-0-01
STATUS:	MÅLESTOKK:
Mulighetsstudie	1:500

TILTAKSHAVER:

HAW Entreprenør as

BYGGEFIRMA:

INGENIØR- OG ARKITEKTKONTORET NORGESHUS AS, PB 161, 7223 MELHUS, TLF: 72 85 69 00

TEGNINGEN ER BESKYTTET ETTER LOV OM OPPHAVSRETT OG EIES AV NORGESHUS AS. TEGNINGER SKAL IKKE BENYTTES UTEN VÅR TILLATELSE. TEGNINGEN GJELDER IKKE SOM ARBEIDSTEGNING.

REV. L



Skisseperspektiv

MERKNADER:


Forbehold:

Tegningen viser prosjektet i skisse/forprosjektfasen og kan innebære avvik iht. TEK 17.

TEGNINGEN SKAL IKKE BRUKES TIL BYGGESAK ELLER ARBEIDSTEGNINGER.

Norgeshus har ikke ansvar for eventuelle avvik i denne fasen iht. TEK 17 da dette enda ikke er prosjektert.

Skisseperspektiv er utarbeidet av Norgeshus AS Ingeniør og Arkitektkontor og er ment for visualisering mot kunde/utbygger. Skisseperspektiv skal ikke benyttes som salgsperspektiv, reklame eller i annonsering i noen form. Avvik mtp materialvalg, tomt/terreng og omkringliggende hus kan forekomme.

Oppvarmet BRA: m ²	BYA: m ²	VOLUM: m ³	
BRA K01 + U01 + H01 + H02 + LOFT: U01 + H01 + H02 m ²		BRA TOTALT: m ²	ENERGIMERKE 
P-ROM: m ²	S-ROM: m ²	Utnyttelse %BYA: %	

BYGGEKOMMUNE: Melhus	GNR/BNR: 208/17	POSTNR: 7231	POSTSTED: Lundamo
ADRESSE: Adresse			MOH: 35

TEGNET AV: MSB/JRM	KONTROLLERT AV: Kontrollør	DATO: 19.08.22	FORMAT: A3
-----------------------	-------------------------------	-------------------	---------------

PROSJEKT: Lundadalsvegen	PROSJEKTNR.: 20-0896
TEGNINGEN VISER: Skisseperspektiv	TEGNING NR.: ARK-1-4-01
STATUS: Mulighetsstudie	M ² :245,902, 1:270,258


TILTAKSHAVER:
HAW Entreprenør as

BYGGEFIRMA:



INGENIØR- OG ARKITEKTKONTORET NORGESHUS AS, PB 161, 7223 MELHUS, TLF: 72 85 69 00

TEGNINGEN ER BESKYTTET ETTER LOV OM OPPHAVSRETT OG EIES AV NORGESHUS AS. TEGNINGER SKAL IKKE BENYTTES UTEN VÅR TILLATELSE. TEGNINGEN GJELDER IKKE SOM ARBEIDSTEGNING.	REV. .
---	-----------

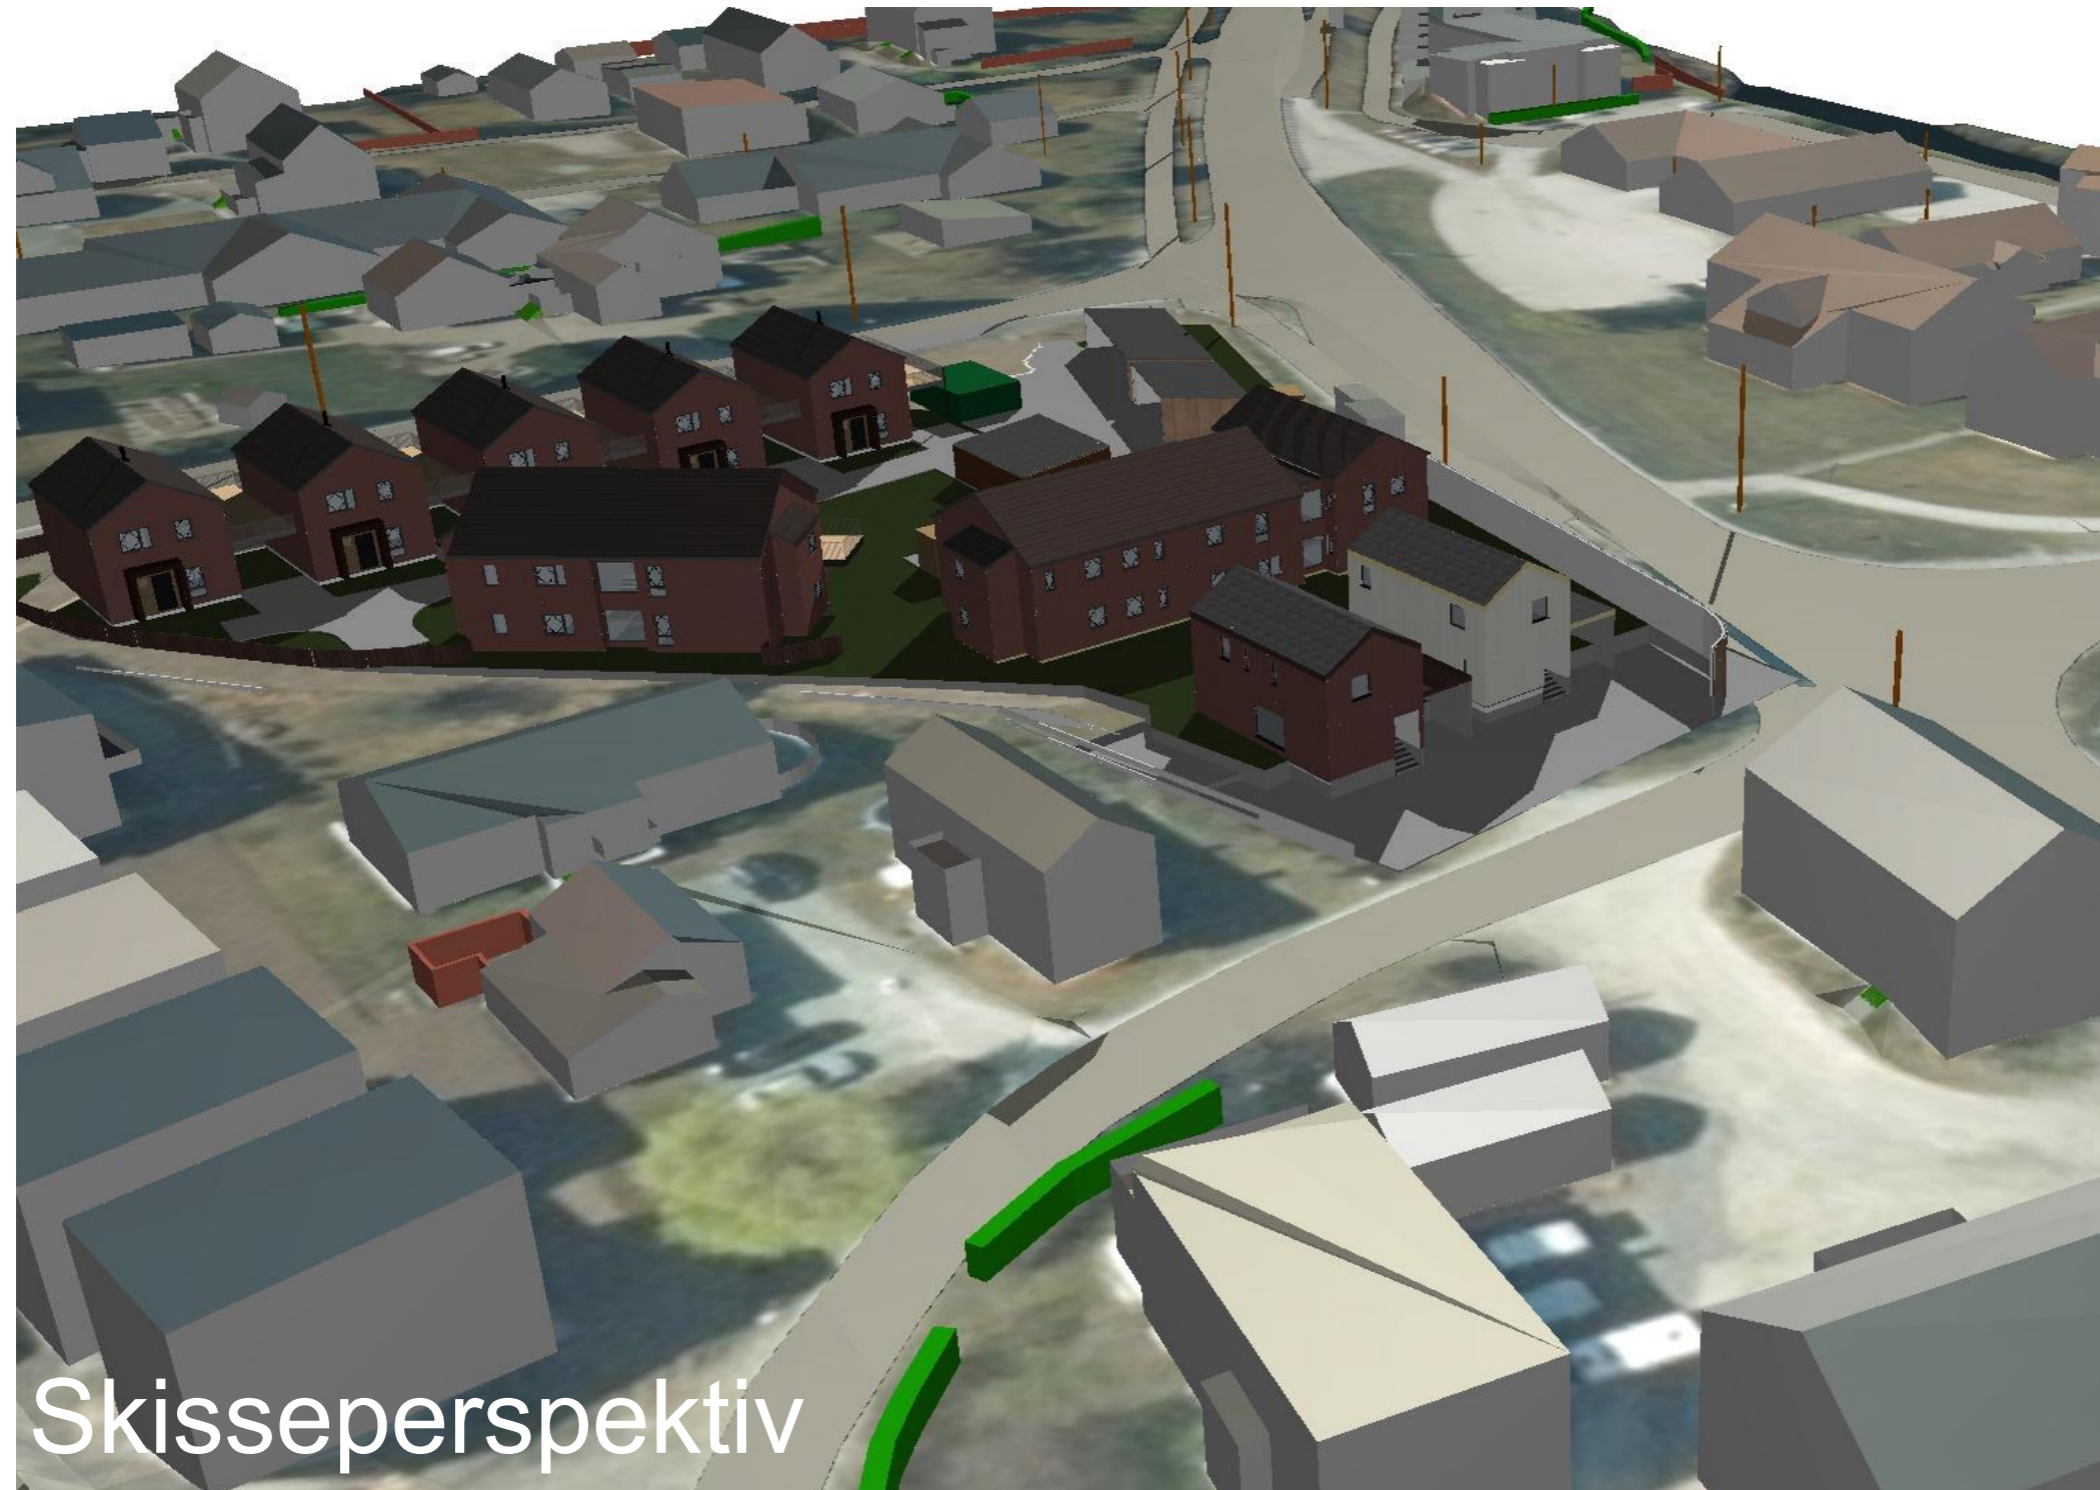

Skisseperspektiv

MERKNADER:


Forbehold:

Tegningen viser prosjektet i skisse/forprosjektfasen og kan innebære avvik iht. TEK 17.

TEGNINGEN SKAL IKKE BRUKES TIL BYGGESAK ELLER ARBEIDSTEGNINGER.

Norgeshus har ikke ansvar for eventuelle avvik i denne fasen iht. TEK 17 da dette enda ikke er prosjertert.

Skisseperspektiv er utarbeidet av Norgeshus AS Ingeniør og Arkitektkontor og er ment for visualisering mot kunde/utbygger. Skisseperspektiv skal ikke benyttes som salgsperspektiv, reklame eller i annonsering i noen form. Avvik mtp materialvalg, tomt/terreng og omkringliggende hus kan forekomme.

Oppvarmet BRA: m ²	BYA: m ²	VOLUM: m ³	
BRA K01 + U01 + H01 + H02 + LOFT: U01 + H01 + H02 m ²		BRA TOTALT: m ²	ENERGIMERKE 
P-ROM: m ²	S-ROM: m ²	Utnyttelse %BYA: %	

BYGGEKommUNE: Melhus	GNR/BNR: 208/17	POSTNR: 7231	POSTSTED: Lundamo
ADRESSE: Adresse			MOH: 35

TEGNET AV: MSB/JRM	KONTROLLERT AV: Kontrollør	DATO: 19.08.22	FORMAT: A3
-----------------------	-------------------------------	-------------------	---------------

PROSJEKT: Lundadalsvegen	PROSJEKTNR.: 20-0896
TEGNINGEN VISER: Skisseperspektiv	TEGNING NR.: ARK-1-4-02
STATUS: Mulighetsstudie	MÅLESTOKK: 1:195,193

TILTAKSHAVER:
HAW Entreprenør as

BYGGEFIRMA:



INGENIØR- OG ARKITEKTKONTORET NORGESHUS AS, PB 161, 7223 MELHUS, TLF: 72 85 69 00

TEGNINGEN ER BESKYTTET ETTER LOV OM OPPHAVSRETT OG EIES AV NORGESHUS AS. TEGNINGER SKAL IKKE BENYTTES UTEN VÅR TILLATELSE. TEGNINGEN GJELDER IKKE SOM ARBEIDSTEGNING.	REV. .
---	-----------



Skisseperspektiv

MERKNADER:


Forbehold:

Tegningen viser prosjektet i skisse/forprosjektfasen og kan innebære avvik iht. TEK 17.

TEGNINGEN SKAL IKKE BRUKES TIL BYGGESAK ELLER ARBEIDSTEGNINGER.

Norgeshus har ikke ansvar for eventuelle avvik i denne fasen iht. TEK 17 da dette enda ikke er prosjektert.

Skisseperspektiv er utarbeidet av Norgeshus AS Ingeniør og Arkitektkontor og er ment for visualisering mot kunde/utbygger. Skisseperspektiv skal ikke benyttes som salgsperspektiv, reklame eller i annonsering i noen form. Avvik mtp materialvalg, tomt/terreng og omkringliggende hus kan forekomme.

Oppvarmet BRA: m ²	BYA: m ²	VOLUM: m ³	
BRA K01 + U01 + H01 + H02 + LOFT: U01 + H01 + H02 m ²		BRA TOTALT: m ²	ENERGIMERKE 
P-ROM: m ²	S-ROM: m ²	Utnyttelse %BYA: %	

BYGGEKommUNE: Melhus	GNR/BNR: 208/17	POSTNR: 7231	POSTSTED: Lundamo
ADRESSE: Adresse			MOH: 35

TEGNET AV: MSB/JRM	KONTROLLERT AV: Kontrollør	DATO: 19.08.22	FORMAT: A3
-----------------------	-------------------------------	-------------------	---------------

PROSJEKT: Lundadalsvegen	PROSJEKTNR.: 20-0896
TEGNINGEN VISER: Skisseperspektiv	TEGNING NR.: ARK-1-4-03
STATUS: Mulighetsstudie	MÅLESTOKK: 1:158,420

TILTAKSHAVER:
HAW Entreprenør as

BYGGEFIRMA:



INGENIØR- OG ARKITEKTKONTORET NORGESHUS AS, PB 161, 7223 MELHUS, TLF: 72 85 69 00

TEGNINGEN ER BESKYTTET ETTER LOV OM OPPHAVSRETT OG EIES AV NORGESHUS AS. TEGNINGER SKAL IKKE BENYTTES UTEN VÅR TILLATELSE. TEGNINGEN GJELDER IKKE SOM ARBEIDSTEGNING.	REV. .
---	-----------