


**Areal under grunnen - gang- og sykkelvei under jernbanen.**

**Areal over grunnen - jernbanebru over Gimsvegen og Hølundvegen.**

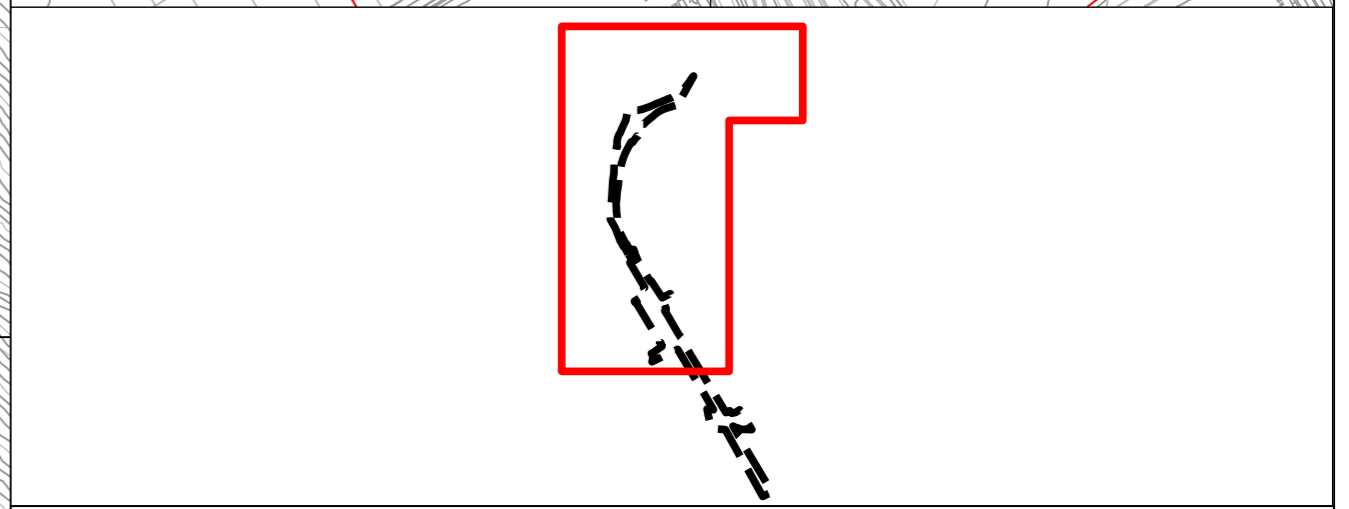

**Tegnforklaring**

<b>Reguleringsplan PBL 2008</b>		<b>§12-6 - Hensynssoner</b>	
<b>§12-5. Nr. 1 - Bebyggelse og anlegg</b>	<ul style="list-style-type: none"> <li>B2 Boligbebyggelse</li> <li>S12 Sentrumsformål</li> <li>BE Energianlegg</li> <li>BNTF Kombineret bebyggelse og anleggsformål</li> <li>BK1 Bolig/kontor</li> <li>BKKP/S Angitt bebyggelse og anleggsformål kombinert med andre angitte hovedformål</li> </ul>	<ul style="list-style-type: none"> <li>Flomfare</li> <li>Høyspenningsanlegg (inkl høyspenkabler)</li> <li>Båndlegging etter andre lover</li> <li>Båndlegging av kulturmiljø</li> <li>Midlertidig bygge- og anleggsområde</li> </ul>	<ul style="list-style-type: none"> <li>Bruk og vern av sjø og vassdrag med tilhørende strandsone</li> </ul>
<b>§12-5. Nr. 2 - Samferdselsanlegg og teknisk infrastruktur</b>	<ul style="list-style-type: none"> <li>SKV Kjøreveg</li> <li>SF Fortau</li> <li>TG3 Torg</li> <li>SGS Gang-/sykkelveg</li> <li>GG1 Gangveg/gangareal/gågate</li> <li>SVT Annen veggrunn - tekniske anlegg</li> <li>SVG Annen veggrunn - grøntareal</li> <li>STJ Trasé for jernbane</li> </ul>	<ul style="list-style-type: none"> <li>Linjesymbol</li> <li>--- Grense for faresone</li> <li>--- Grense for båndleggingszone</li> <li>--- Planens begrensning</li> <li>--- Formålgrense</li> <li>--- Bestemmelsegrense</li> <li>--- Midlertidig bygge- og anleggsgrense</li> <li>--- Byggegrense</li> <li>--- Bebyggelse som forutsettes fjernet</li> <li>--- Regulert senterlinje</li> <li>--- Frisiktilinje</li> <li>--- Bru</li> <li>--- Tunnel</li> </ul>	<ul style="list-style-type: none"> <li>Punktsymboler</li> <li>   Vegstenging/fysiske sperre</li> <li>↔ Avkjørsel - både inn og utkjøring</li> </ul>
<b>§12-5. Nr. 3 - Grønnstruktur</b>	<ul style="list-style-type: none"> <li>GT Turveg</li> </ul>		
<b>§12-5. Nr. 5 - Landbruks-, natur- og friluftsmål samt reindrift</b>	<ul style="list-style-type: none"> <li>L LNFR areal for nødvendige tiltak for landbruk og reindrift og gårdstilknyttet næringsvirksomhet basert på gårdens ressursgrunnlag</li> </ul>		
<b>§12-5. Nr. 6 - Bruk og vern av sjø og vassdrag med tilhørende strandsone</b>			

**Kartopplysninger**  
 Kilde for basiskart: FKB  
 Kilde for høyde: FKB  
 Koordinatsystem: EUREF89.NTM-10  
 Høydegrunnlag: FKB

Ekvidistanse: 1m  
 Kartmålestokk: 1:2000

<b>Detaljregulering</b>		Arealplan-ID: 2021009	
<b>Kryssingsspor Melhus sentrum</b>		Forslagsstiller: Bane NOR SF	
<b>Med tilhørende reguleringsbestemmelser</b>			
<b>SAKSBEHANDLING ETTER PLAN- OG BYGNINGSLOVEN</b>		SAKS-NR	DATO
Dato	Revisjon		
Dato	Revisjon		
Dato	Revisjon	Endringer etter offentlig ettersyn	CHFU
<b>Kommunestyret sitt vedtak</b>			
Ny 2. gang behandling			
Offentlig ettersyn fra ..... til .....			
2. gangs behandling			
Offentlig ettersyn fra 26.08.22 til 07.10.22			
1. gangs behandling			
Kunngjøring av oppstart av planarbeid	101/22	16.08.22	
Oppstartsnotis...		15.11.2021	
PLANEN ER UTARBEIDET AV:	<b>RAMBOLL</b>	TEGNR.	DATO
		R01	29.04.2022
Det bekrefte at planen er i samsvar med kommunestyrets vedtak av		Plussjef	