


Parkeringsetasje

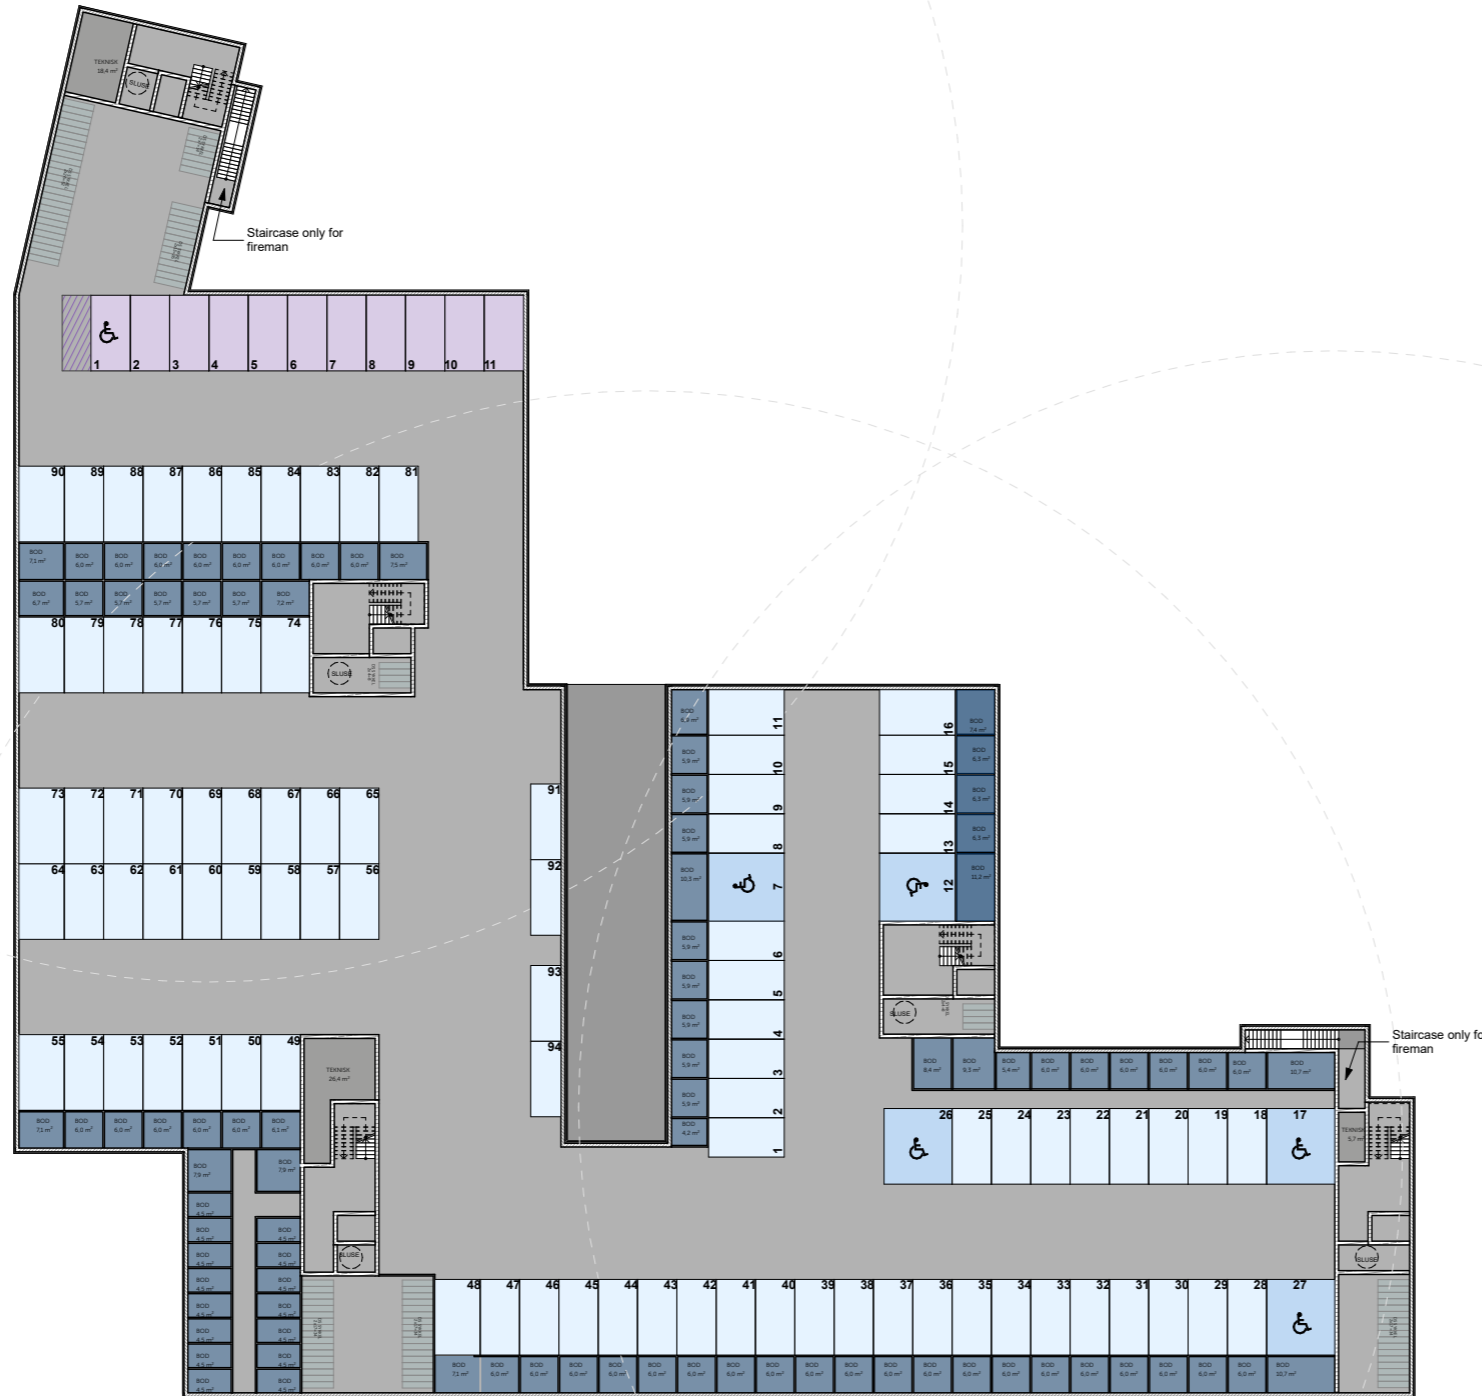

PARKERINGSKRAV:

- Leiligheter: 118
- Min. 0,7 parkeringsplasser pr boenhet
0,7 x 118 = 82,6 p-plasser
- Min. 5% HC-plasser
0,05 x 82,6 = 4,13 HC-plasser
- Min. 0,2 besøkparkeringsplasser pr boenhet
0,2 x 118 = 23,6 p-plasser

PARKERINGSKRAV TOTAL:

Total p-plasser = 85 > min. 82,6
Total HC-plasser = 5 > 4,13
Total besøkp-plasser = 25 > 23,6

SYKKELPARKERINGSKRAV:

- Min. 2 sykkelparkering pr boenhet
2 x 118 = 236
- Min. 0,2 besøkparkeringsplasser pr boenhet
0,2 x 118 = 23,6

SYKKELPARKERINGSKRAV TOTAL:

Utvendige sykkelparkering = 70
 Innvendige sykkelparkering = 210


255 > min. 236 sykkelparkering
Total besøkp-plasser = 25 > 23,6

BARNEHAGE PARKERINGSKRAV:

- Min. 0,6 parkeringsplasser pr ansatt
0,6 x 13 = 7,8 p-plasser
- Min. 10% sykkelparkering pr ansatt
0,1 x 13 = 1,3 sykkelparkering

BARNEHAGE PARKERINGSKRAV TOTAL:

Total p-plasser = 11 > min. 7,8 (10+1HC)
Total sykkelparkering= 10 > min. 1,3

Rev.	Dato	Beskrivelse	Sign.
		RETT HJEM ARKITEKTER	
Prosjekt: Melhus		Dato: 04/02/2022	
		Sign.: AL	Kontroll: VR
Tiltakshaver: RETT HJEM BOLIG		Målestokk: 1:600	Ark: A3
Gnr./Bnr.: 92/61	Kommune: Melhus	Adresse: Melhus, Løvsetvegen	
Tegningsnr.: A.02.1	Prosjektnummer: O2021-002		
Tegning: Parkeringsetasje		 SENTRALT GODKJENT	