


21 MARS



09:00



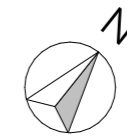

12:00



TEGNFORKLARING:

Tomtegrense


Byggegrense

Rev.	Dato	Beskrivelse	Sign.
			
Prosjekt: Melhus		Dato: 04/02/2022	
Tiltakshaver: RETT HJEM BOLIG		Sign.: AL	Kontroll: VR
Gnr./Bnr.: 92/61		Kommune: Melhus	Adresse: Melhus, Løvsetvegen
Tegningsnr.: A.10.1		Prosjektnummer: O2021-002	
Tegning: SKYGGEDIAGRAM 21 III			
		Målestokk: 1:1000	Ark: A3


21 MARS



18:00

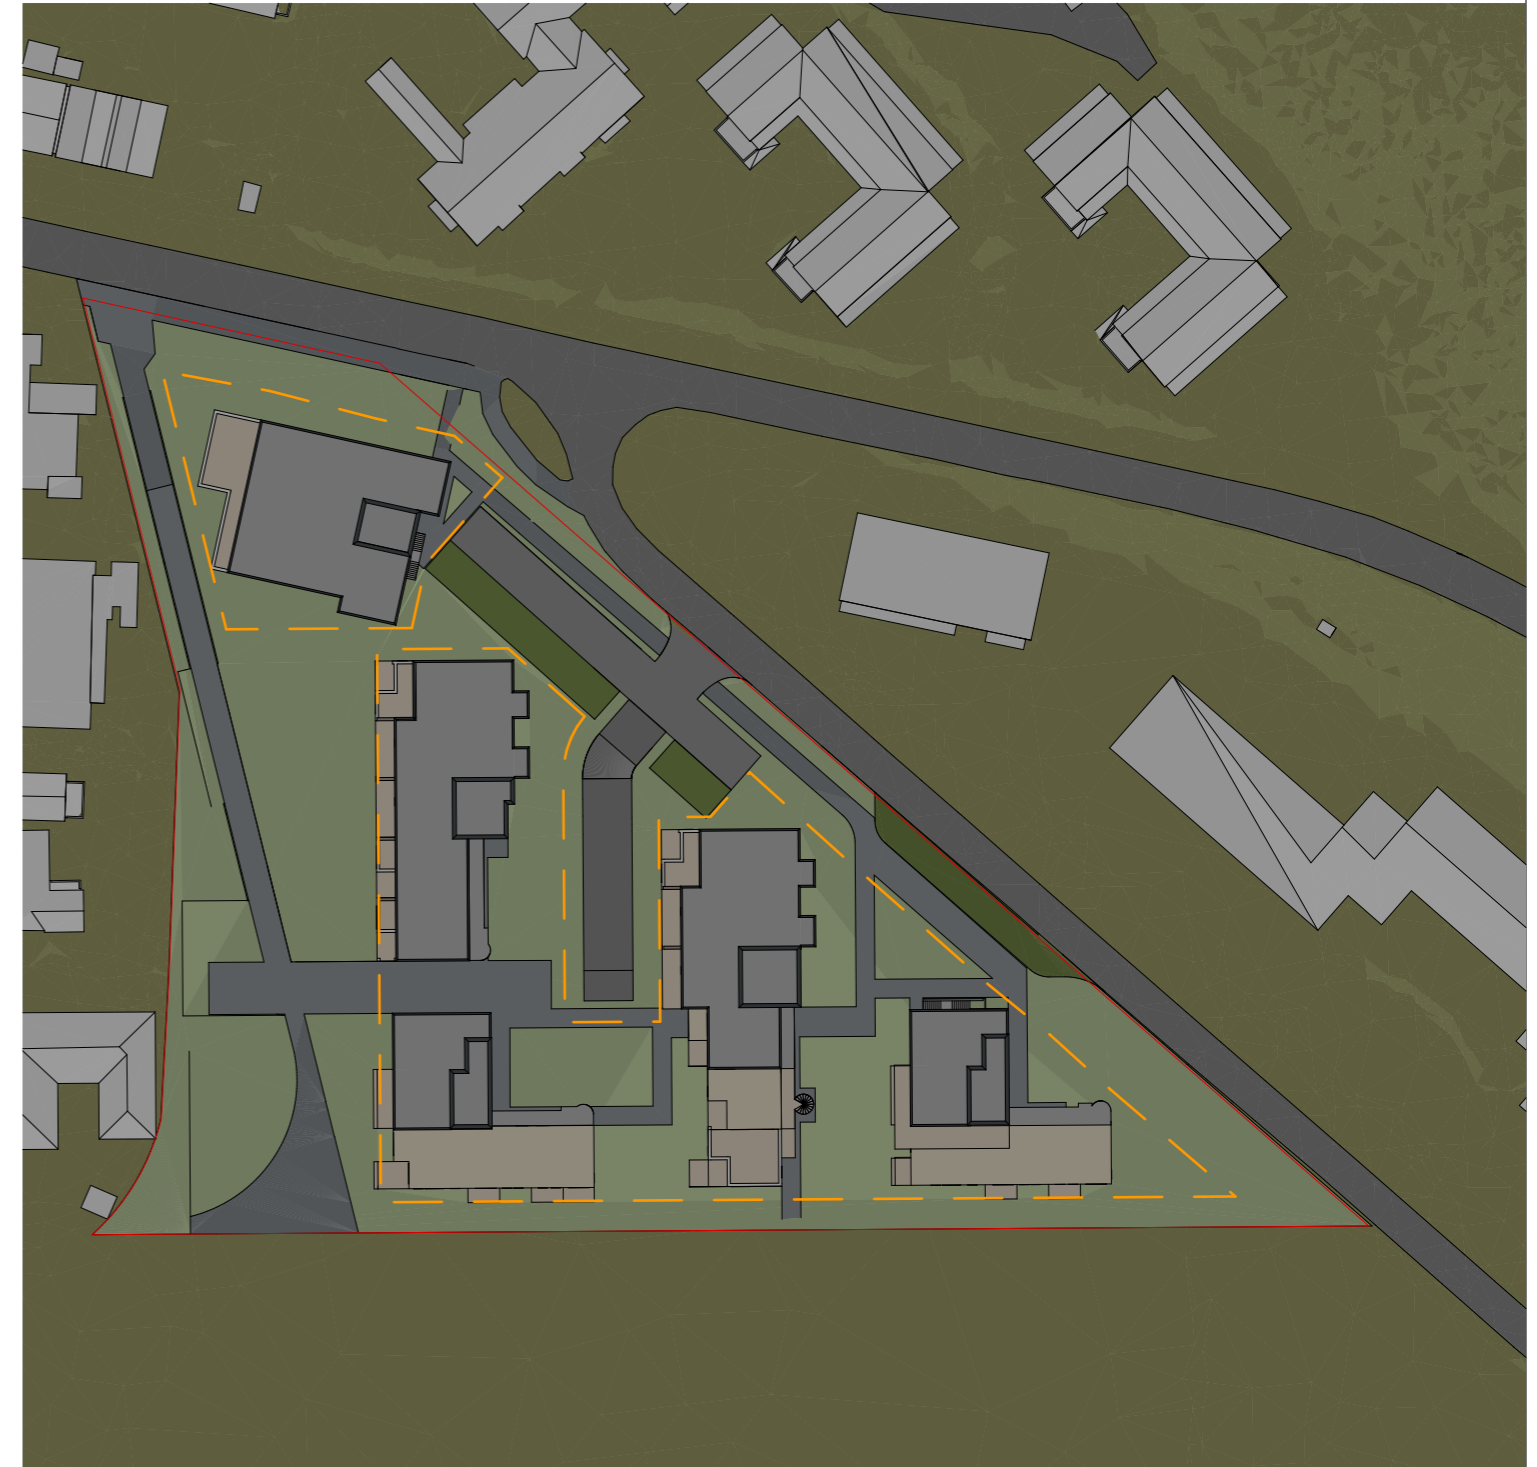

21:00

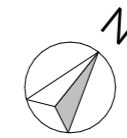

TEGNFORKLARING:

Tomtegrense

Byggegrense

Rev.	Dato	Beskrivelse	Sign.
			
Prosjekt: Melhus		Dato: 04/02/2022	
Tiltakshaver: RETT HJEM BOLIG		Sign.: AL	Kontroll: VR
Gnr./Bnr.: 92/61		Kommune: Melhus	Adresse: Melhus, Løvsetvegen
Tegningsnr.: A.10.1		Prosjektnummer: O2021-002	
Tegning: SKYGGEDIAGRAM 21 III (1)			
		Målestokk: 1:1000	Ark: A3


21 JUNI



09:00



12:00

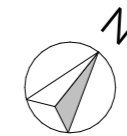

TEGNFORKLARING:

Tomtegrense

Byggegrense

Rev.	Dato	Beskrivelse	Sign.
Prosjekt: Melhus		Dato: 04/02/2022	
Tiltakshaver: RETT HJEM BOLIG		Sign.: AL	Kontroll: VR
Gnr./Bnr.: 92/61		Kommune: Melhus	Adresse: Melhus, Løvsetvegen
Tegningsnr.: A.10.1		Prosjektnummer: O2021-002	
Tegning: SKYGGEDIAGRAM 21 VI			


21 JUNI



18:00




21:00

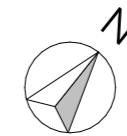

TEGNFORKLARING:

Tomtegrense

Byggegrense

Rev.	Dato	Beskrivelse	Sign.
			
Prosjekt: Melhus		Dato: 04/02/2022	
Tiltakshaver: RETT HJEM BOLIG		Sign.: AL	Kontroll: VR
Gnr./Bnr.: 92/61		Kommune: Melhus	Adresse: Melhus, Løvsetvegen
Tegningsnr.: A.10.1		Prosjektnummer: O2021-002	
Tegning: SKYGGEDIAGRAM 21 VI (1)			
		Målestokk: 1:1000	Ark: A3


21 OKTOBER



09:00



12:00

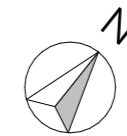

TEGNFORKLARING:

Tomtegrense

Byggegrense

Rev.	Dato	Beskrivelse	Sign.
Prosjekt: Melhus		Dato: 04/02/2022	
Tiltakshaver: RETT HJEM BOLIG		Sign.: AL	Kontroll: VR
Gnr./Bnr.: 92/61		Kommune: Melhus	Adresse: Melhus, Løvsetvegen
Tegningsnr.: A.10.1		Prosjektnummer: O2021-002	
Tegning: SKYGGEDIAGRAM 21 X			


21 OKTOBER



18:00




21:00

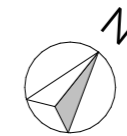

TEGNFORKLARING:

Tomtegrense

Byggegrense

Rev.	Dato	Beskrivelse	Sign.
			
Prosjekt: Melhus		Dato: 04/02/2022	
Tiltakshaver: RETT HJEM BOLIG		Sign.: AL	Kontroll: VR
Gnr./Bnr.: 92/61		Kommune: Melhus	Målestokk: 1:1000
Tegningsnr.: A.10.1		Adresse: Melhus, Løvsetvegen	Ark: A3
Tegning: SKYGGEDIAGRAM 21 X (1)		