

**MERKNADER :**  
 Koordinatsystem: Euref 89 UTM, sone 32  
 Høydesystem: NN2000  
 For detaljert tegnforklaring se utomhusplan  
 Dimensjonerende sporing for møtende personbiler rundt parkeringsøy

**TEGNFORKLARING :**

- Eksisterende eiendomsgrænse
- 12/297 Gårds- og bruksnummer
- Henvisning til vegmodell
- Frisikt

**OVERORDNA VVA-PLAN**

**RAMBOLL**

Ramboll Norge AS  
P.O. 9420 Torgarden - 7493 TRONDHEIM - Tel 73 84 10 00


**TOBB**  
Gimsøya VVA

Plan og profil  
Boliveg fra Drammensvegen sørøst i planområdet  
Linje 65000

1:400/1:80 (A1)

DATE: 21.11.2022  
TEGN: FMST  
KONTR: INS  
135505391  
MÅN  
TAY C.dwg  
1:400/1:80 (A1)

S 700 10 D103

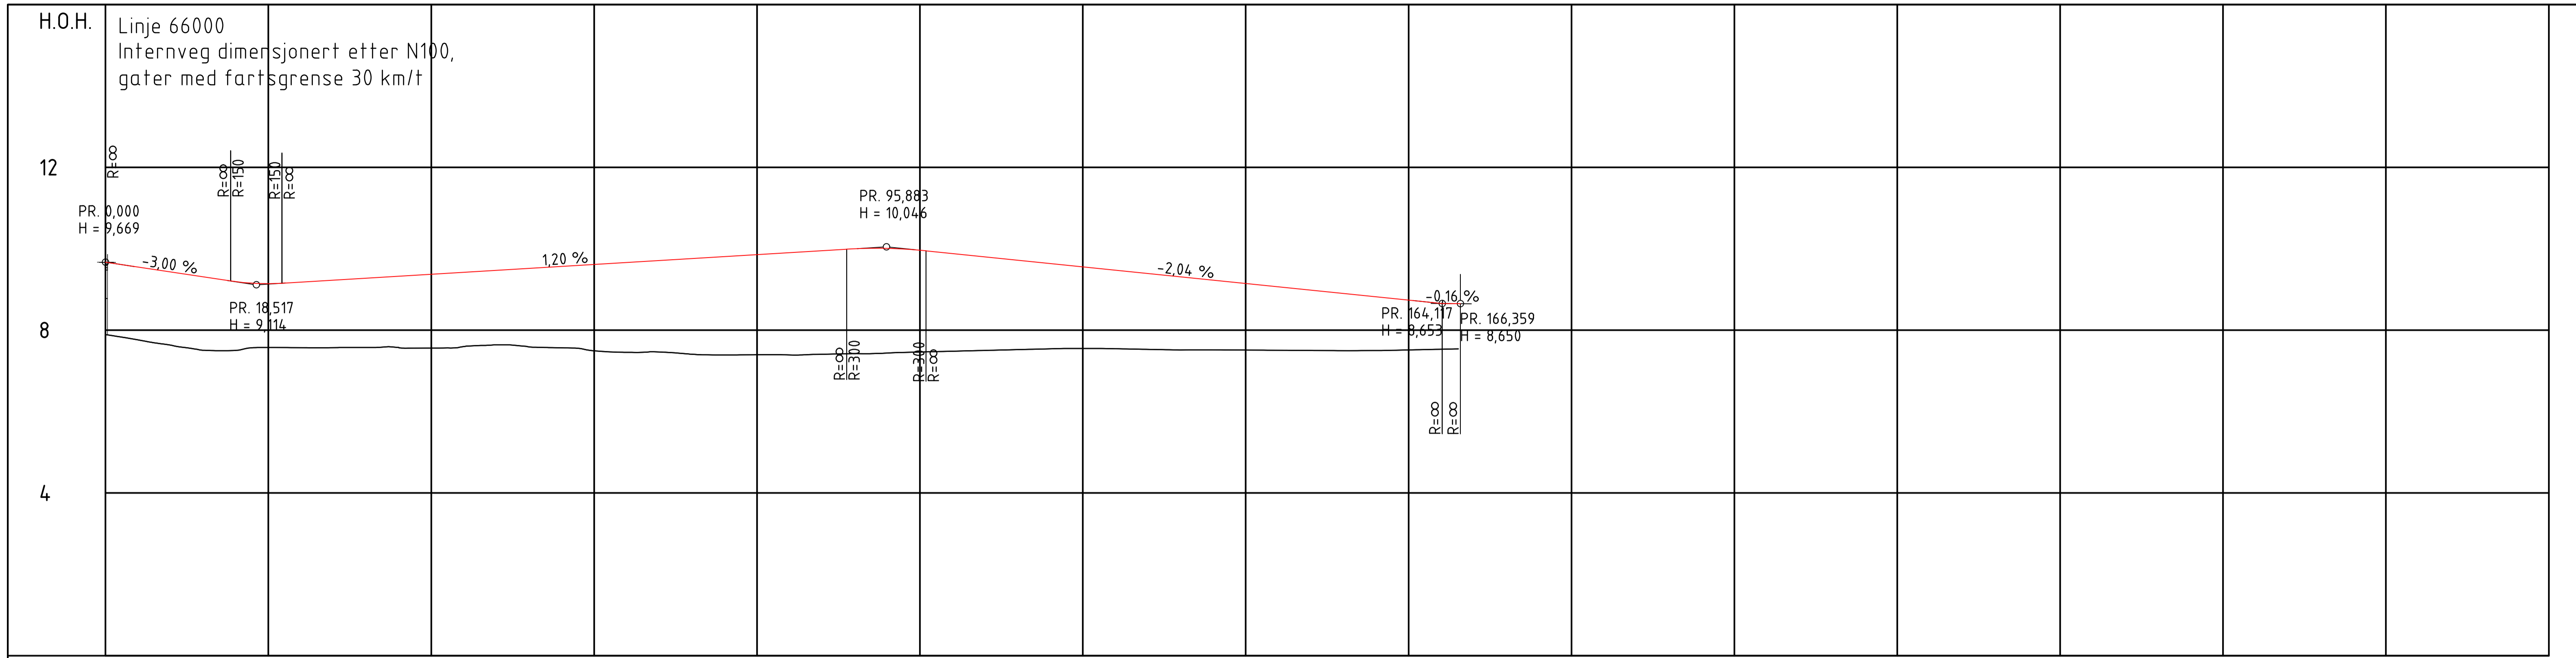

PROFIL NR.	0	20	40	60	80	100	120	140	160	180	200	220	240	260	280	300
HOR.KURV.	R=∞	R=-40				R=∞										
BREDEDETV.																
TVERRFALL																
H.kj.b.k.	3,0%	3,0%														3,0%
V.kj.b.k.																
PROFIL H.	9,67	9,55	9,43	9,31	9,18	9,04	8,91	8,78	8,65	8,52	8,39	8,26	8,13	8,00	7,87	7,74
TERRENG H.	9,67	9,55	9,43	9,31	9,18	9,04	8,91	8,78	8,65	8,52	8,39	8,26	8,13	8,00	7,87	7,74
OVERBYGN.T.																

Tverrfall forutsettes tilpasset i senere planfase



**MERKNADER :**  
Koordinatsystem: Euref 89 UTM, sone 32  
Høydesystem: NN2000  
For detaljert tegngforklaring se utomhusplan  
Dimensjonerende sporing for møtende personbiler rundt parkeringsøy

**TEGNFORKLARING :**  
--- Eksisterende eiendomsgrænse  
121297 Gårds- og bruksnummer  
 Henvisning til vegmodell  
--- Frisikt

**OVERORDNA VVA-PLAN**

**RAMBOLL**

Ramboll Norge AS  
P.O. 9420 Torgarden - 7493 TRONHEIM - Tel 73 84 10 00



**TOBB**  
Gimsøya VVA  
Vegplan  
Plan og profil  
Boligveg fra veg 63000 vest i planområdet  
Linje 66000

DATE: 21.11.2022  
TEGN: FMST  
KONTR: INS  
1355053391  
MIN  
LAY C.dwg  
1:400/1:80 (A1)

S 700 10 D104



Normalprofil  
Internveger  
Vegmodell 65000, 66000, 67000  
M=150

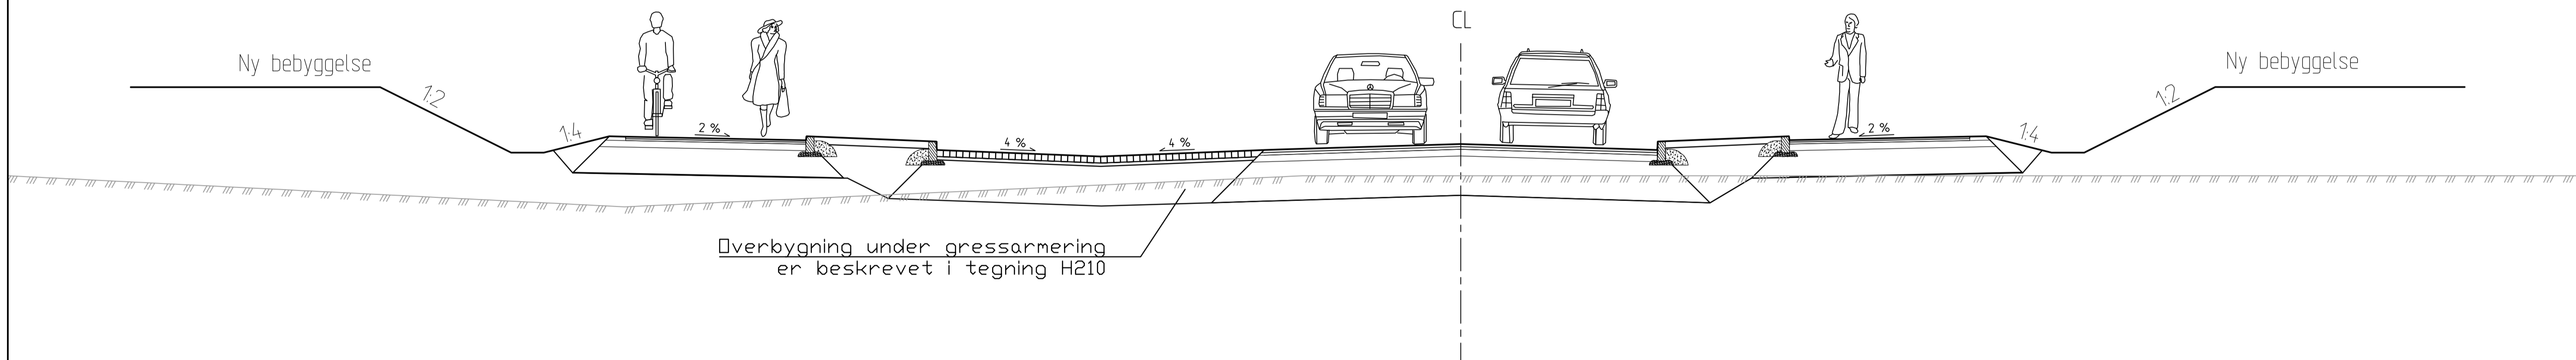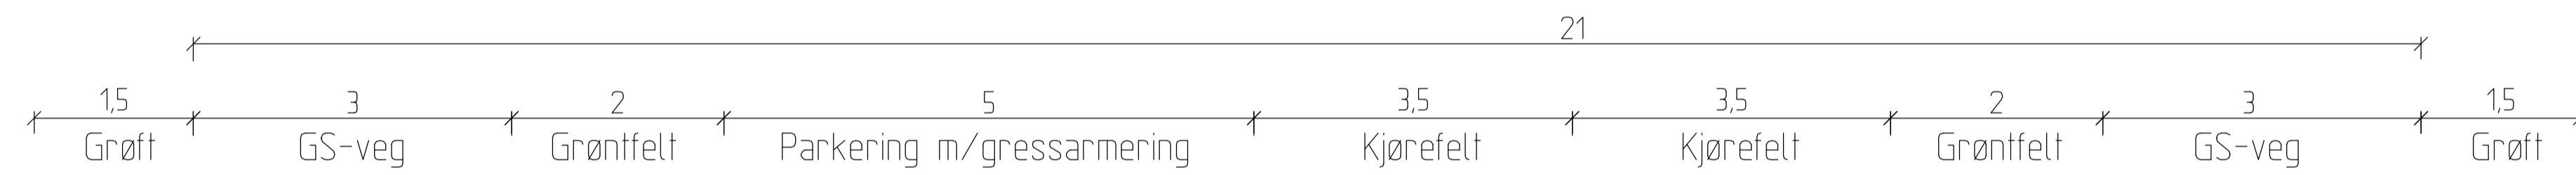

Overbygning under gressarmering er beskrevet i tegning H210

MERKNADER

For tverrfall på kjørefelt se D-tegninger  
Veg 65000 har total kjørefeltbredde 6,5 m fra pr. 0 - 90

OVERORDNA VVA-PLAN



Ramboll Norge AS  
P.O. 9420 Torgarden - 7493 TRONDHEIM - Tel 73 84 10 00

TOBB	DATE: 21.11.2022
Gimsøya VVA	TEGN: FMST
Vegplan	KONTR: INS
Normalprofil	335805391
Vegmodell 65000, 66000, 67000	INS
	LAY: F.dwg
	A1 = 1:50

S 700 10 F104