

Prosjekt: 2112 Melhusvegen 426		Kontroll prosjekt:	
Sign.:	LTS	Kontroll:	JS
Tiltakshaver: ECO-bygg AS Postboks 133 7566 Vikhammer		Gnr./Bnr./Festnr.: 5028/94/4	
Prosjekterende: JSTArkitekter AS Mellomila 56 7018 Trondheim			
© Alle rettigheter tilhører utførende for prosjektering, kopiering eller bruk av disse tegningene er forbudt uten skriftlig samtykke		Dato: 29.06.2022	
Tegning: Snitt A og B		Målestokk: 1:100, 1:200	
Tegningsnr.:	A30-1	Rev.:	.



Prosjekt: 2112 Melhusvegen 426		Kontroll prosjekt: Sign.: Kontroll: LTS JS	
Tiltakshaver: ECO-bygg AS Postboks 133 7566 Vikhammer		Gnr./Bnr./Festenr.: 5028/94/4	
Prosjekterende: JSTarkitekter AS Mellomila 56 7018 Trondheim			
© Alle rettigheter tilhører utførende for prosjektering, kopiering eller bruk av disse tegningene er forbudt uten skriftlig samtykke		Dato: 29.06.2022	
Tegning: Kjeller, parkering		Målestokk: 1:200	
Tegningsnr.: A20-1		Rev.: .	



Prosjekt: 2112 Melhusvegen 426	Kontroll prosjekt:	
Sign.:	Sign.:	Kontroll:
LTS	LTS	JS
Tiltakshaver: ECO-bygg AS Postboks 133 7566 Vikhammer	Gnr./Bnr./Festenr.: 5028/94/4	
Prosjekterende: JSTArkitekter AS Mellomila 56 7018 Trondheim		
© Alle rettigheter tilhører utførende for prosjektering, kopiering eller bruk av disse tegningene er forbudt uten skriftlig samtykke	Dato: 29.06.2022	
Tegning: Plan 1. etasje, adkomst og parkering	Målestokk: 1:200	
Tegningsnr.: A20-2	Rev.:	
	.	



Prosjekt: 2112 Melhusvegen 426	Kontroll prosjekt:	
Sign.:	Sign.:	Kontroll:
LTS	LTS	JS
Tiltakshaver: ECO-bygg AS Postboks 133 7566 Vikhammer	Gnr./Bnr./Festenr.: 5028/94/4	
Prosjekterende: JSTarkitekter AS Mellomila 56 7018 Trondheim		
© Alle rettigheter tilhører utførende for prosjektering, kopiering eller bruk av disse tegningene er forbudt uten skriftlig samtykke	Dato: 29.06.2022	
Tegning: 2. etasje	Målestokk: 1:200	
Tegningsnr.: A20-3	Rev.:	.



Prosjekt: 2112 Melhusvegen 426	Kontroll prosjekt:	
Sign.:	Sign.:	Kontroll:
LTS	LTS	JS
Tiltakshaver: ECO-bygg AS Postboks 133 7566 Vikhammer	Gnr./Bnr./Festenr.: 5028/94/4	
Prosjekterende: JSTArkitekter AS Mellomila 56 7018 Trondheim		
© Alle rettigheter tilhører utførende for prosjektering, kopiering eller bruk av disse tegningene er forbudt uten skriftlig samtykke	Dato: 29.06.2022	
Tegning: 3. etasje	Målestokk: 1:200	
Tegningsnr.: A20-4	Rev.:	.




Prosjekt: 2112 Melhusvegen 426	Kontroll prosjekt:	
Sign.:	Sign.:	Kontroll:
LTS	LTS	JS
Tiltakshaver: ECO-bygg AS Postboks 133 7566 Vikhammer	Gnr./Bnr./Festenr.: 5028/94/4	
Prosjekterende: JSTarkitekter AS Mellomila 56 7018 Trondheim		
© Alle rettigheter tilhører utførende for prosjektering, kopiering eller bruk av disse tegningene er forbudt uten skriftlig samtykke	Dato: 29.06.2022	
Tegning: 4. etasje	Målestokk: 1:200	
Tegningsnr.: A20-5	Rev.:	.




Prosjekt: 2112 Melhusvegen 426	Kontroll prosjekt:	
Sign.:	Sign.:	Kontroll:
LTS	LTS	JS
Tiltakshaver: ECO-bygg AS Postboks 133 7566 Vikhammer	Gnr./Bnr./Festenr.: 5028/94/4	
Prosjekterende: JSTarkitekter AS Mellomila 56 7018 Trondheim		
© Alle rettigheter tilhører utførende for prosjektering, kopiering eller bruk av disse tegningene er forbudt uten skriftlig samtykke	Dato: 29.06.2022	
Tegning: 5. etasje	Målestokk: 1:200	
Tegningsnr.: A20-6	Rev.:	.



Prosjekt: 2112 Melhusvegen 426		Kontroll prosjekt: Sign.: Kontroll: LTS JS	
Tiltakshaver: ECO-bygg AS Postboks 133 7566 Vikhammer		Gnr./Bnr./Festenr.: 5028/94/4	
Prosjekterende: JSTArkitekter AS Mellomila 56 7018 Trondheim			
© Alle rettigheter tilhører utførende for prosjektering, kopiering eller bruk av disse tegningene er forbudt uten skriftlig samtykke		Dato: 29.06.2022	
Tegning: 6. etasje		Målestokk: 1:200	
		Tegningsnr.: A20-7	Rev.: .

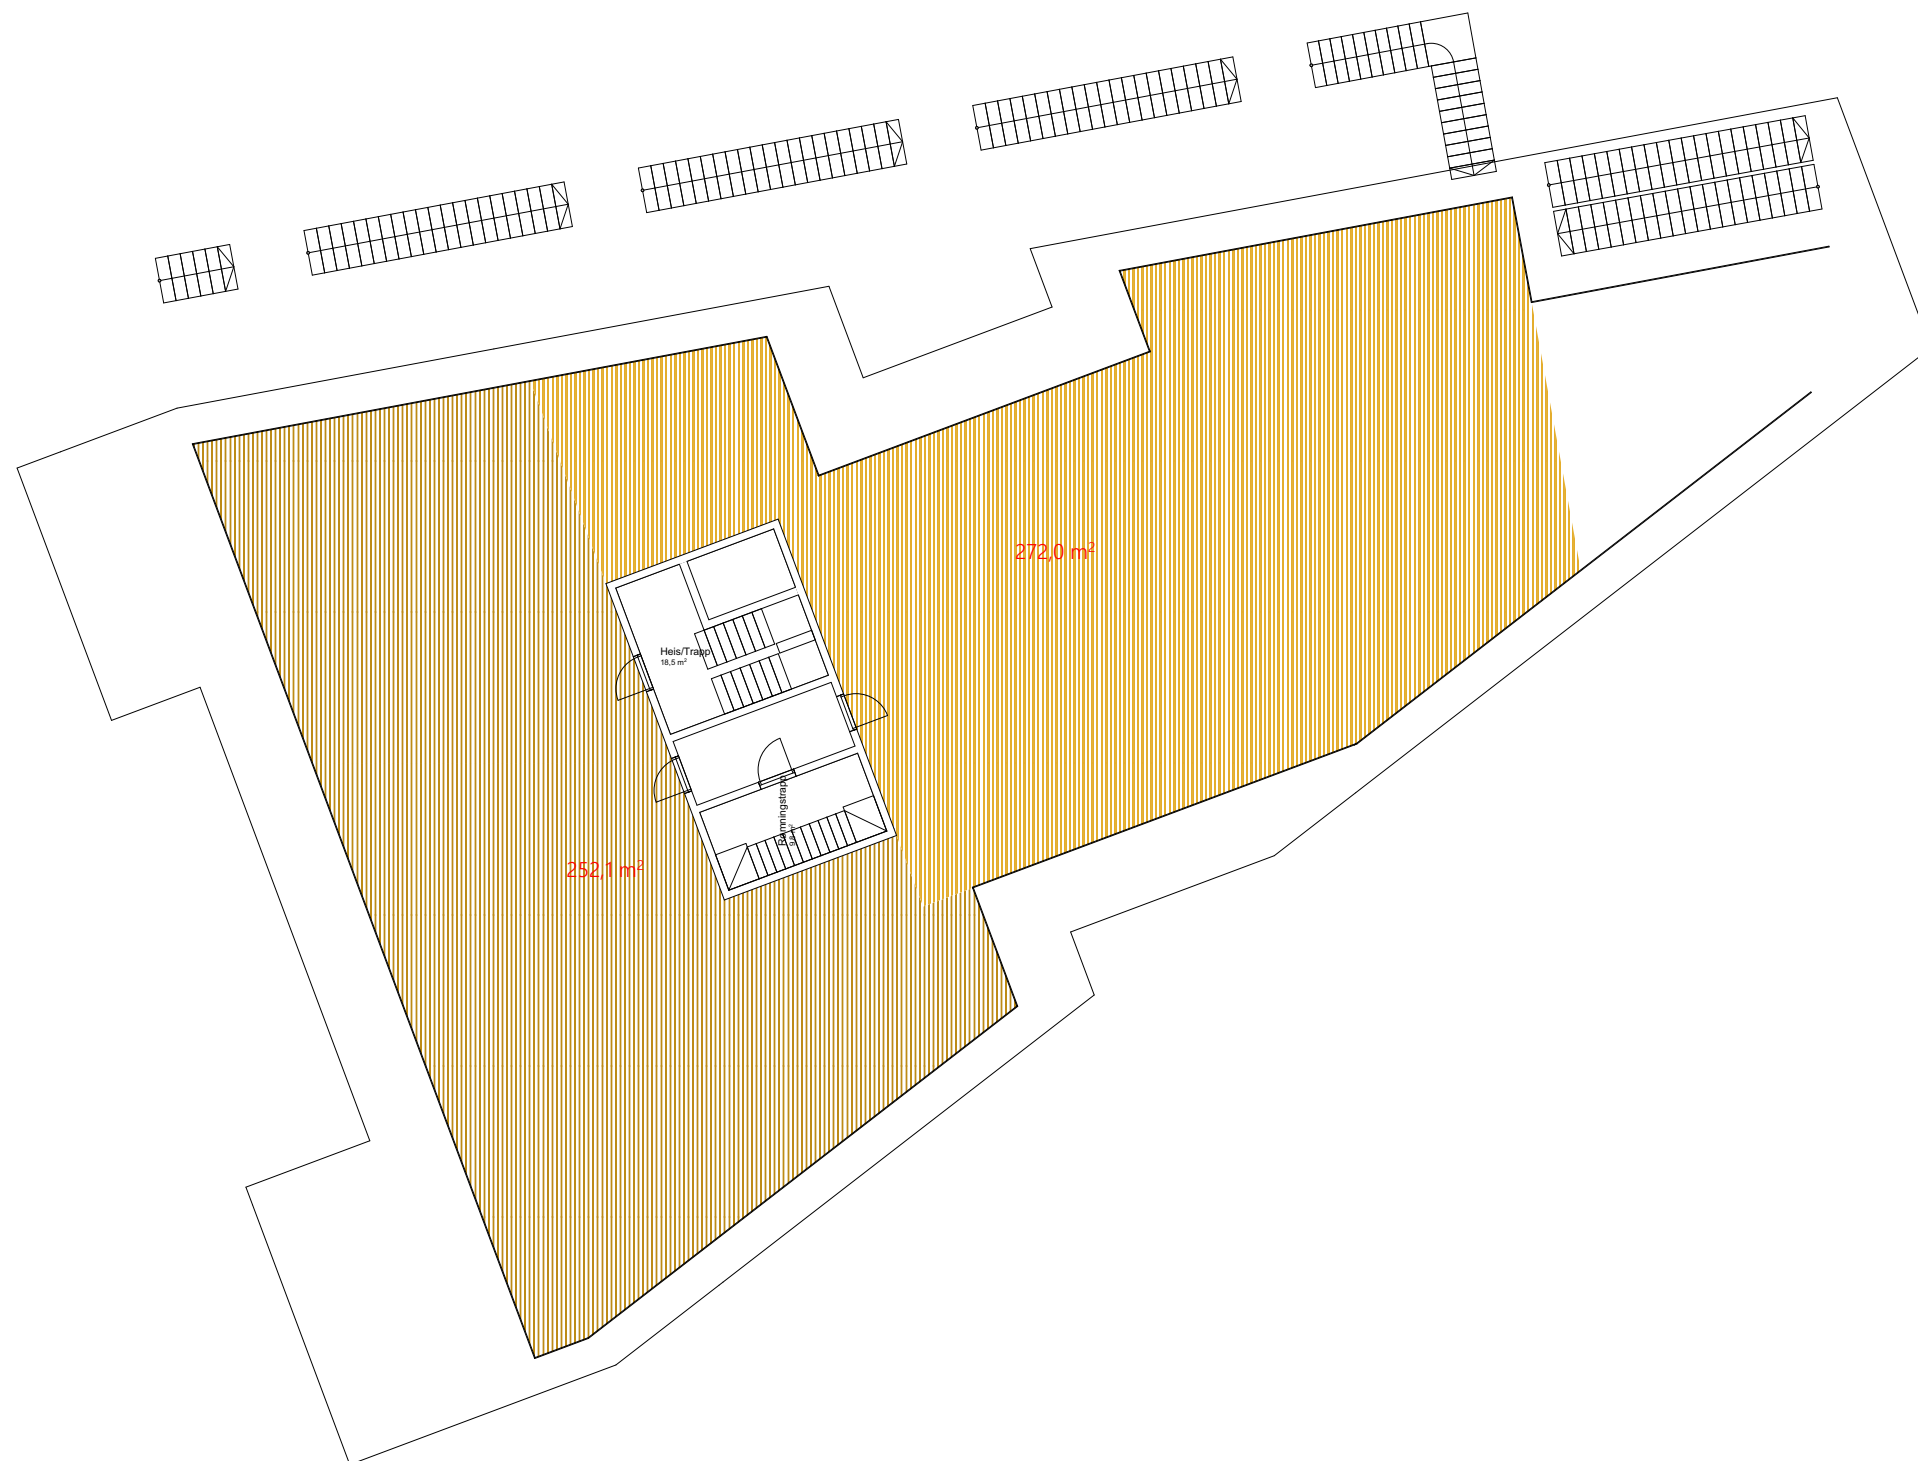

Prosjekt: 2112 Melhusvegen 426		Kontroll prosjekt:	
Sign.:		Sign.:	JS
	LTS		JS
Tiltakshaver: ECO-bygg AS Postboks 133 7566 Vikhammer		Gnr./Bnr./Festenr.: 5028/94/4	
Prosjekterende: JSTarkitekter AS Mellomila 56 7018 Trondheim			
© Alle rettigheter tilhører utførende for prosjektering, kopiering eller bruk av disse tegningene er forbudt uten skriftlig samtykke		Dato: 29.06.2022	
Tegning: Takplan		Målestokk: 1:200	
Tegningsnr.: A20-8		Rev.: .	

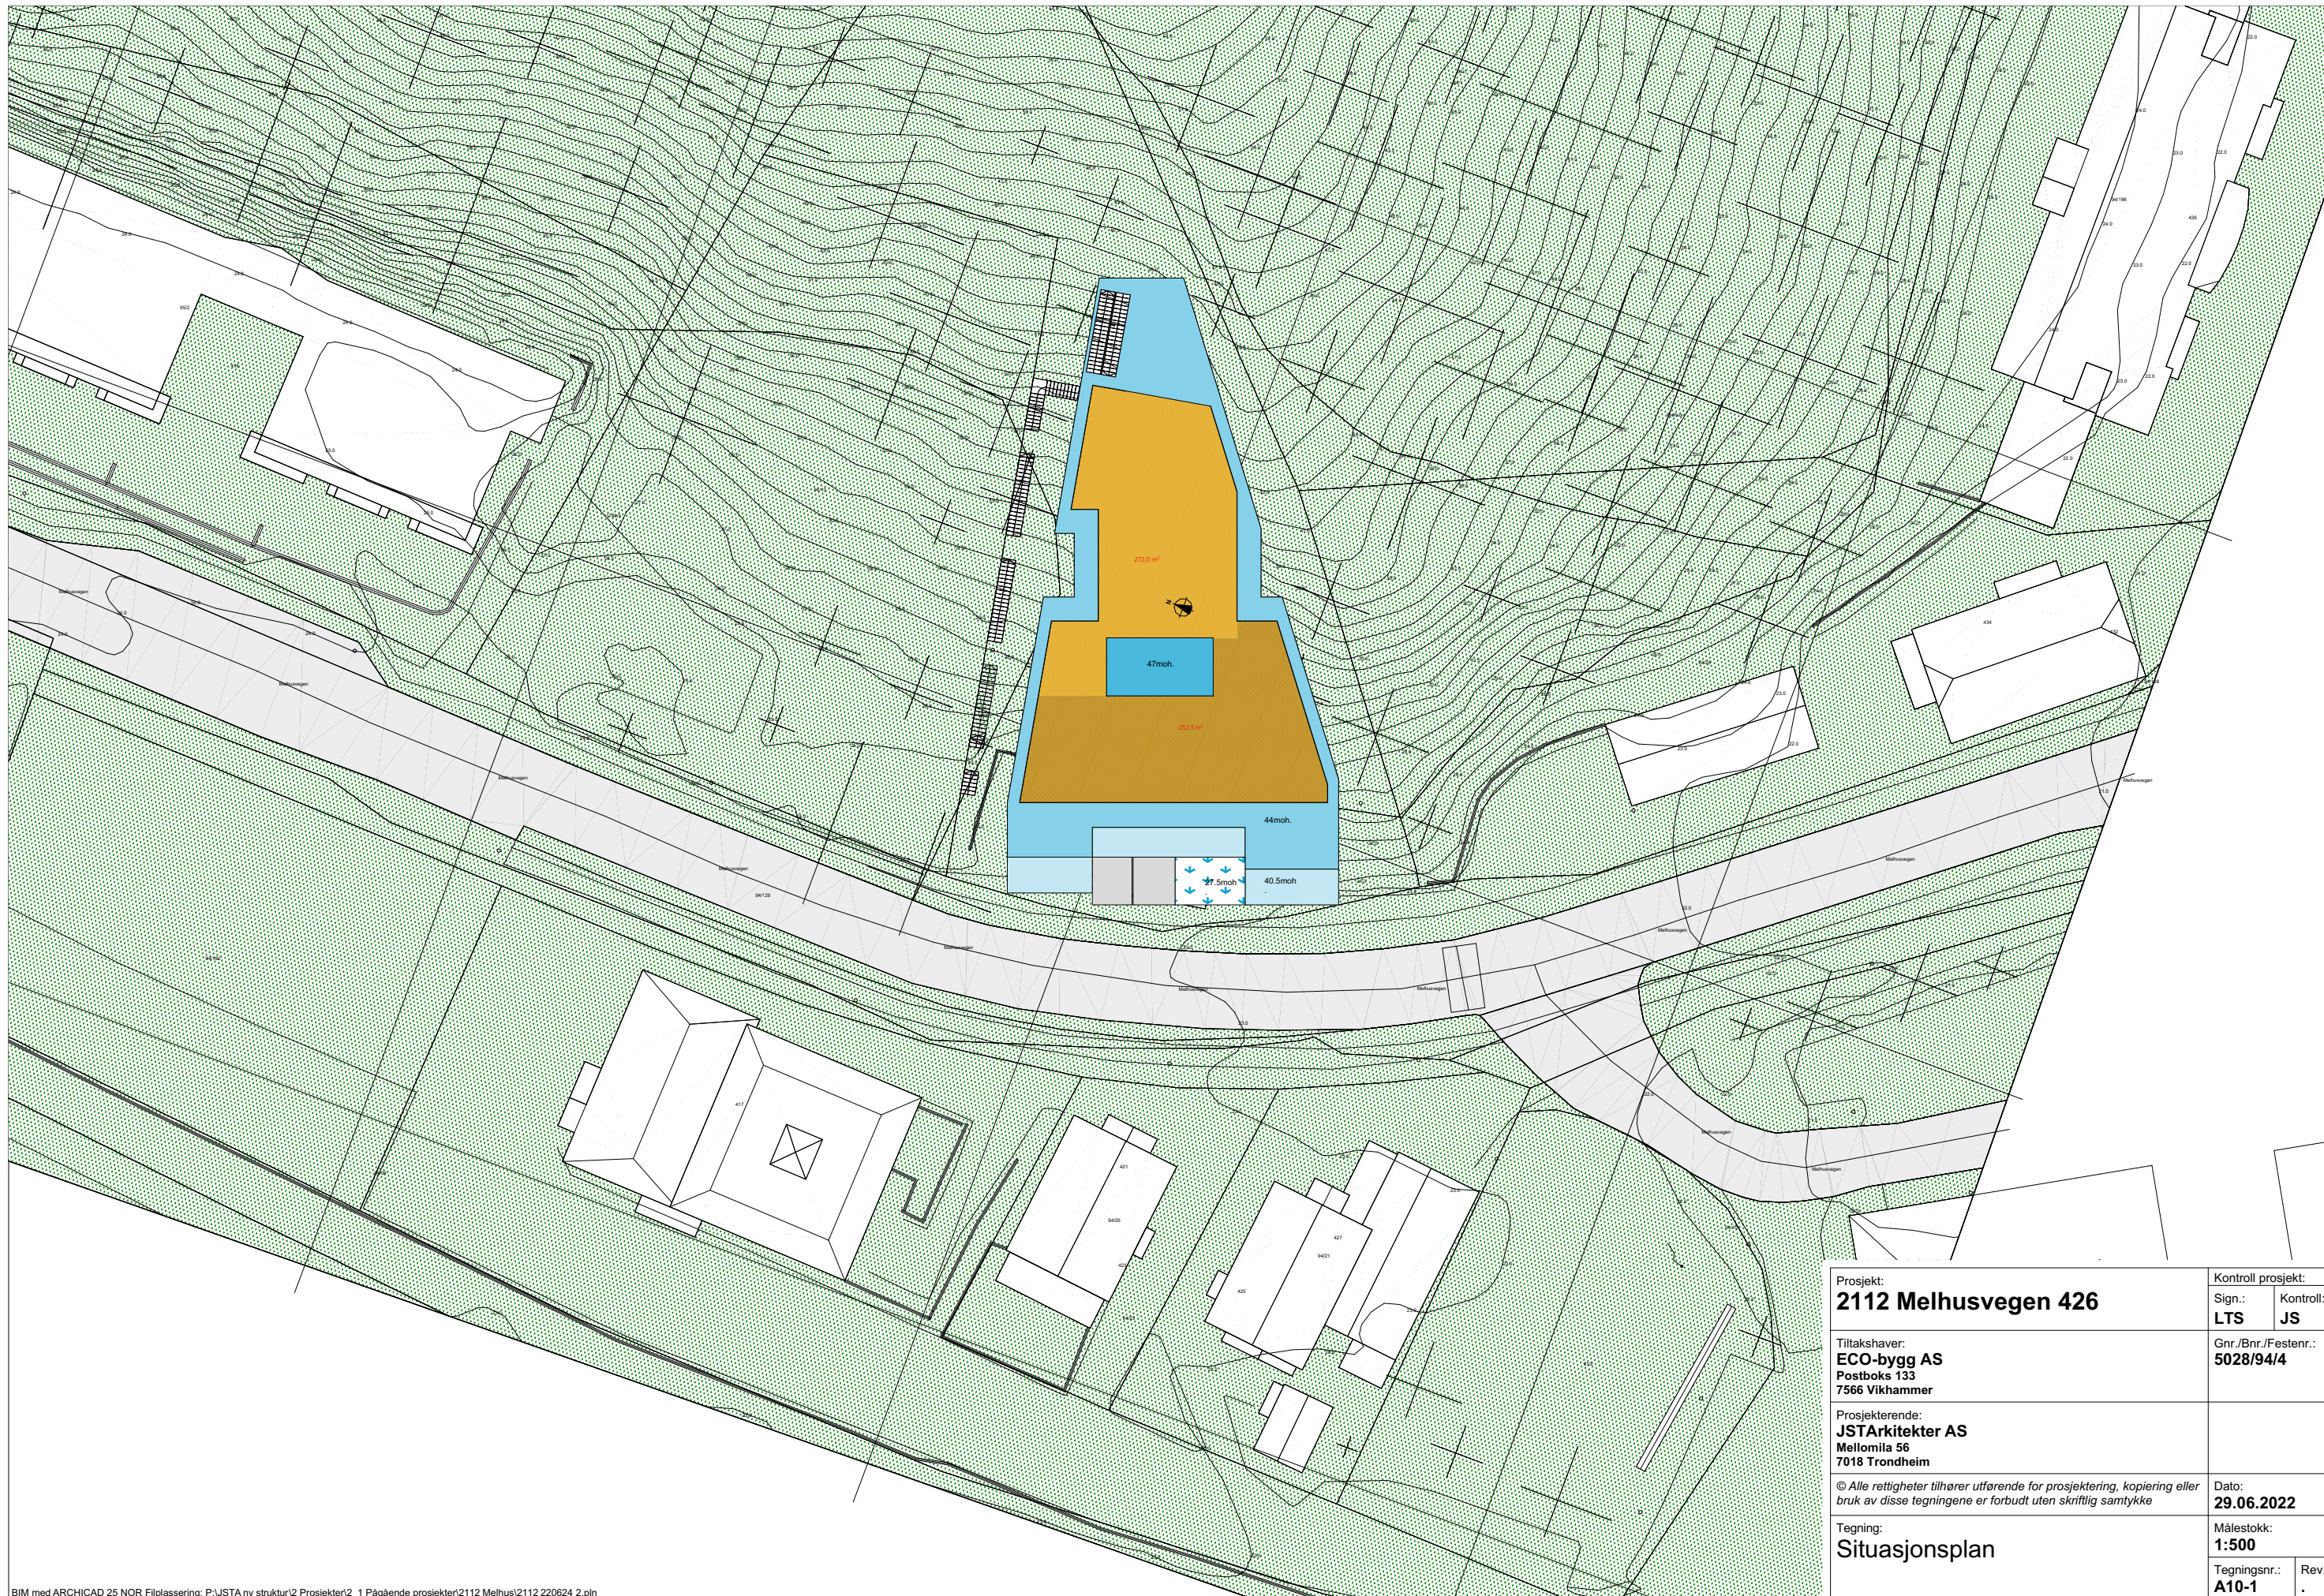

Prosjekt: 2112 Melhusvegen 426		Kontroll prosjekt: Sign.: Kontroll: LTS JS	
Tiltakshaver: ECO-bygg AS Postboks 133 7566 Vikhammer		Gnr./Bnr./Festenr.: 5028/94/4	
Prosjekterende: JSTarkitekter AS Mellomila 56 7018 Trondheim			
© Alle rettigheter tilhører utførende for prosjektering, kopiering eller bruk av disse tegningene er forbudt uten skriftlig samtykke		Dato: 29.06.2022	
Tegning: Situasjonsplan		Målestokk: 1:500	
		Tegningsnr.: A10-1	
		Rev.: .	