

Tegnforklaring

Reguleringsplan PBL 2008

§12-5. Nr. 1 - Bebyggelse og anlegg

- B Boligbebyggelse [1110]
- VF Vannforsyningsanlegg [1541]
- LEK Lekeplass [1610]
- §12-5. Nr. 2 - Samferdselsanlegg og teknisk infrastruktur**
- V Veg [2010]
- KV Kjøreveg [2011]
- FO Fortau [2012]
- GS Gang-/sykkelveg [2015]
- AVG Annen veggrunn - grøntareal [2019]
- KH Kollektivholdeplass [2073]
- P Parkering [2080]
- §12-5. Nr. 3 - Grønnstruktur**
- BG Blå/grønnstruktur [3002]
- §12-5. Nr. 5 - Landbruks-, natur- og friluftsmål samt reindrift**
- L Landbruksformål [5110]
- §12-6 - Hensynssoner**
- H140 Frisikt [140]
- H190 Andre sikringsoner [190]

- H310 Ras- og skredfare [310]
- H320 Flomfare [320]
- H560 Bevaring naturmiljø [560]

§12-7 - Bestemmelseområder

- #BA Midlertidig bygge- og anleggsområde
- Linjesymbol**
- Plangrense
- Formålgrense
- Midlertidig bygge- og anleggsrense
- Regulert senterlinje [1221]
- Frisiktlinje [1222]
- Regulert kant kjørebane [1223]
- Grense for sikringszone
- Grense for faresone
- Grense for angitt hensynssone
- Regulert høydekurve

- Punktsymboler**
- Stenging av avkjørsel [1241]
- Avkjørsel - både inn og utkjøring [1242]

Kartopplysninger

Kilde for basiskart: Melhus kommune Ekvidistans: 1m
 Dato for basiskart: 17.04.23 Kartmålestokk: 1:1000
 Koordinatsystem: EUREF89.UTM-32
 Høydegrunnlag: NN2000



Melhus kommune


Detaljregulering
Gang- og sykkelveg Bennavegen, Langdalen - Hårråbakken.
Med tilhørende reguleringsbestemmelser

Arealplan-ID:
5028_2023001

Forslagsstiller:
Trondelag Fylkeskommune

SAKSBEHANDLING ETTER PLAN- OG BYGNINGSLOVEN			SAKS-NR	DATO	SIGN
Dato	XXX	Revisjon	XXX		
Dato	XXX	Revisjon	XXX		
Dato	XXX	Revisjon	XXX		

Kommunestyret sitt vedtak		
Ny 2. gangs behandling		
Offentlig ettersyn fra	til
2. gangs behandling		
Offentlig ettersyn fra	til
1. gangs behandling		
Kunngjøring av oppstart av planarbeid		
Oppstartsmøte...		
PLANEN ER UTARBEIDET AV:		
TEGNERN	DATO	SIGN.
	17.06.24	TKL

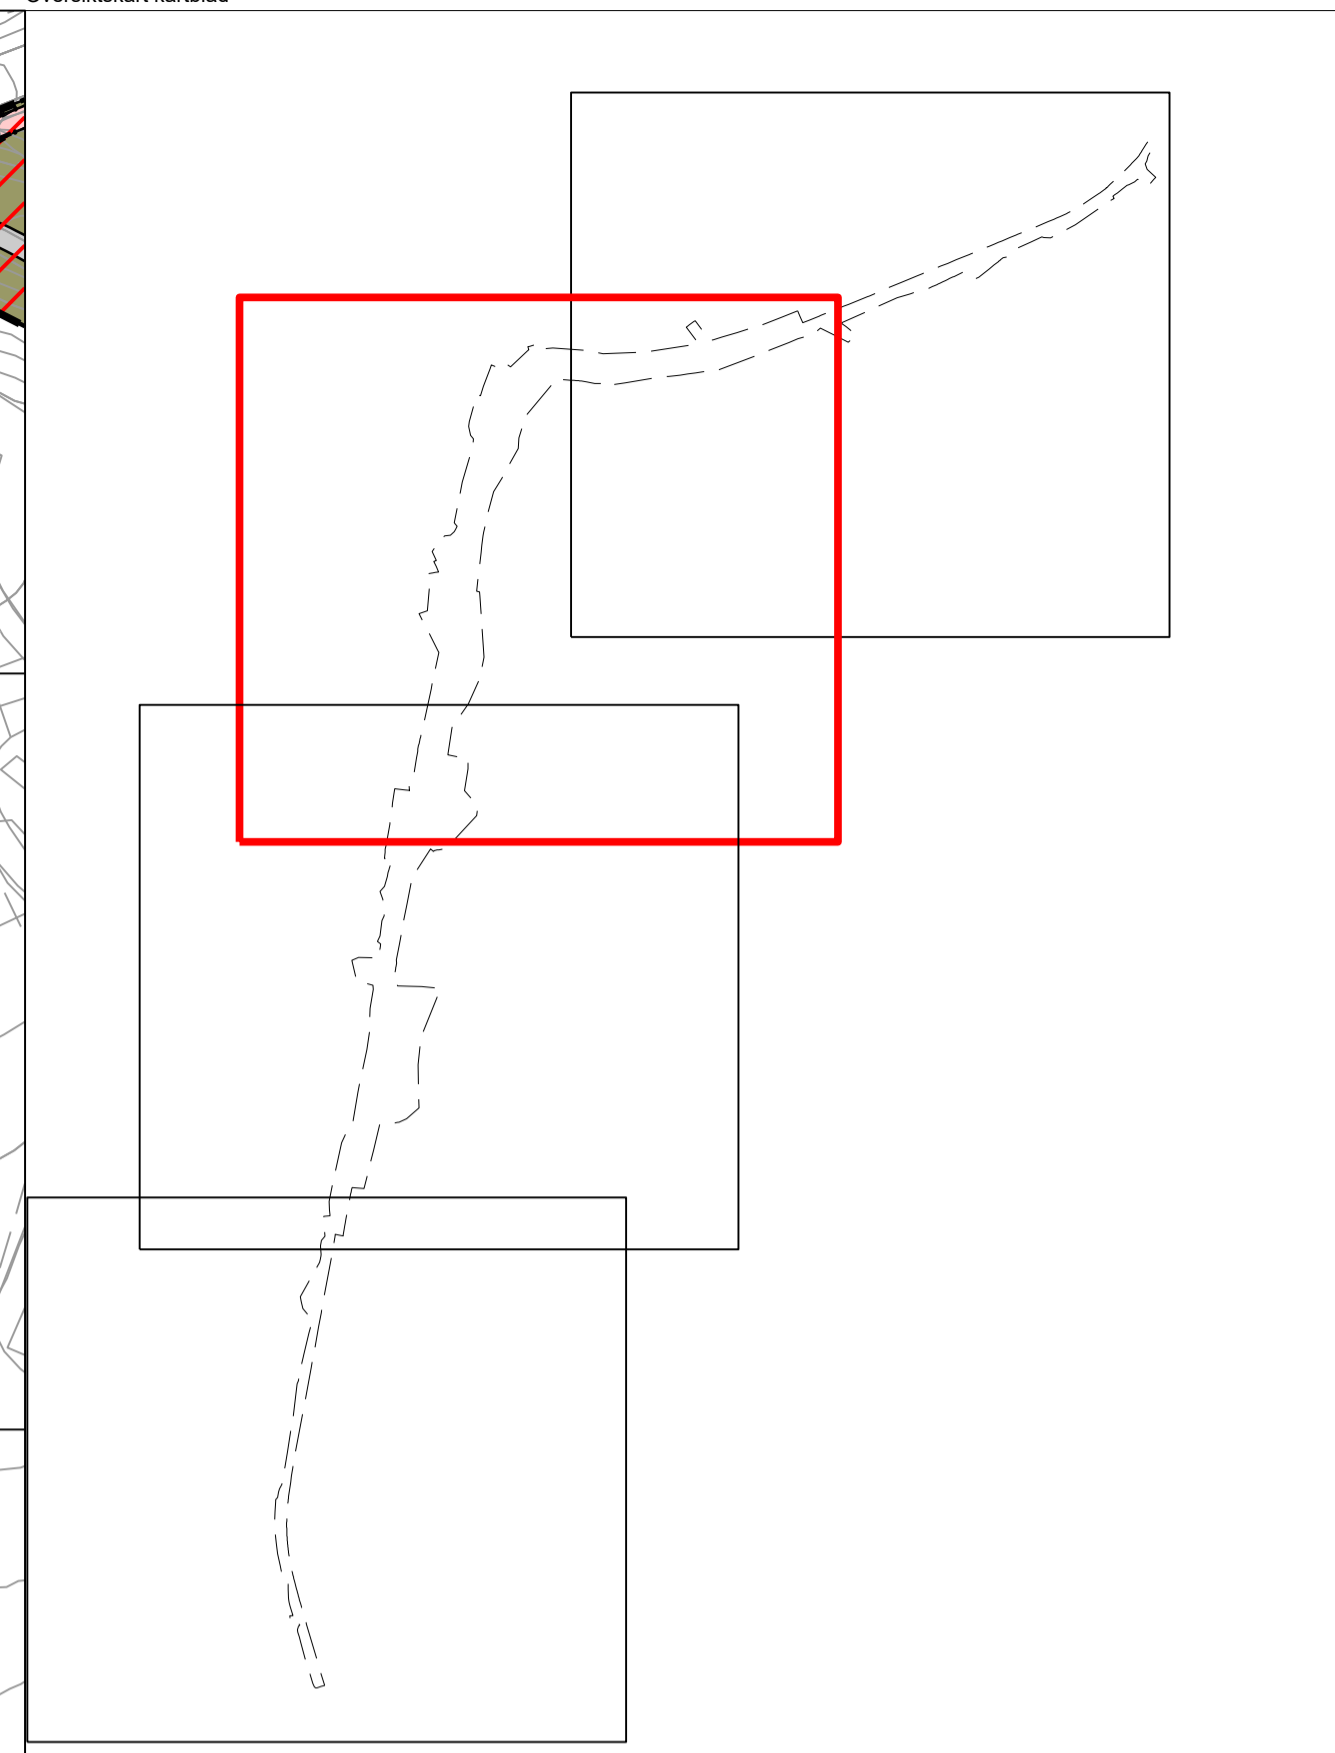

Tegnforklaring

Reguleringsplan PBL 2008

§12-5. Nr. 1 - Bebyggelse og anlegg

- B Boligbebyggelse [1110]
- VF Vannforsyningsanlegg [1541]
- LEK Lekeplass [1610]

§12-5. Nr. 2 - Samferdselsanlegg og teknisk infrastruktur

- V Veg [2010]
- KV Kjøreveg [2011]
- FO Fortau [2012]
- GS Gang-/sykkelveg [2015]
- AVG Annen veggrunn - grøntareal [2019]
- KH Kollektivholdeplass [2073]
- P Parkering [2080]

§12-5. Nr. 3 - Grønnstruktur

- BG Blå/grønnstruktur [3002]

§12-5. Nr. 5 - Landbruks-, natur- og friluftsmål samt reindrift

- Landbruksformål [5110]

§12-6 - Hensynssoner

- H140 Frisikt [140]
- H190 Andre sikringssoner [190]

- H310 Ras- og skredfare [310]
- H320 Flomfare [320]
- H560 Bevaring naturmiljø [560]

§12-7 - Bestemmelseområder

- #BA Midlertidig bygge- og anleggsområde

Linjesymbol


- Plangrense
- Formålgrense
- Midlertidig bygge- og anleggsrense
- Regulert senterlinje [1221]
- Frisiktlinje [1222]
- Regulert kant kjørebane [1223]
- Grense for sikringszone
- Grense for faresone
- Grense for angitt hensynssone
- Regulert høydekurve

Punktsymboler

- Stenging av avkjørsel [1241]
- Avkjørsel - både inn og utkjøring [1242]

Kartopplysninger

Kilde for basiskart: Melhus kommune Ekvidistans: 1m
 Dato for basiskart: 17.04.23 Kartmålestokk: 1:1000
 Koordinatsystem: EUREF89.UTM-32
 Høydegrunnlag: NN2000

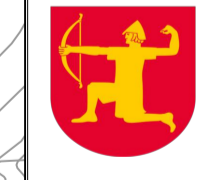

Detaljregulering
Gang- og sykkelveg Bennavegen, Langdalen - Hårråbakken.
 Med tilhørende reguleringsbestemmelser

Arealplan-ID: 5028_2023001
 Forslagsstiller: Trondelag Fylkeskommune


SAKSBEHANDLING ETTER PLAN- OG BYGNINGSLOVEN

SAKS-NR	DATO	SIGN
Dato XXX	Revisjon XXX	
Dato XXX	Revisjon XXX	
Dato XXX	Revisjon XXX	

Kommunestyret sitt vedtak

Ny 2. gangs behandling		
Offentlig ettersyn fra	til	
2. gangs behandling		
Offentlig ettersyn fra	til	
1. gangs behandling		
Kunngjøring av oppstart av planarbeid		
Oppstartsmøte...		

PLANEN ER UTARBEIDET AV: _____ TEGN NR. _____ DATO _____ SIGN. _____
 17.06.24 TKL
 Det bekreftes at planen er i samsvar med kommunestyrets vedtak av _____

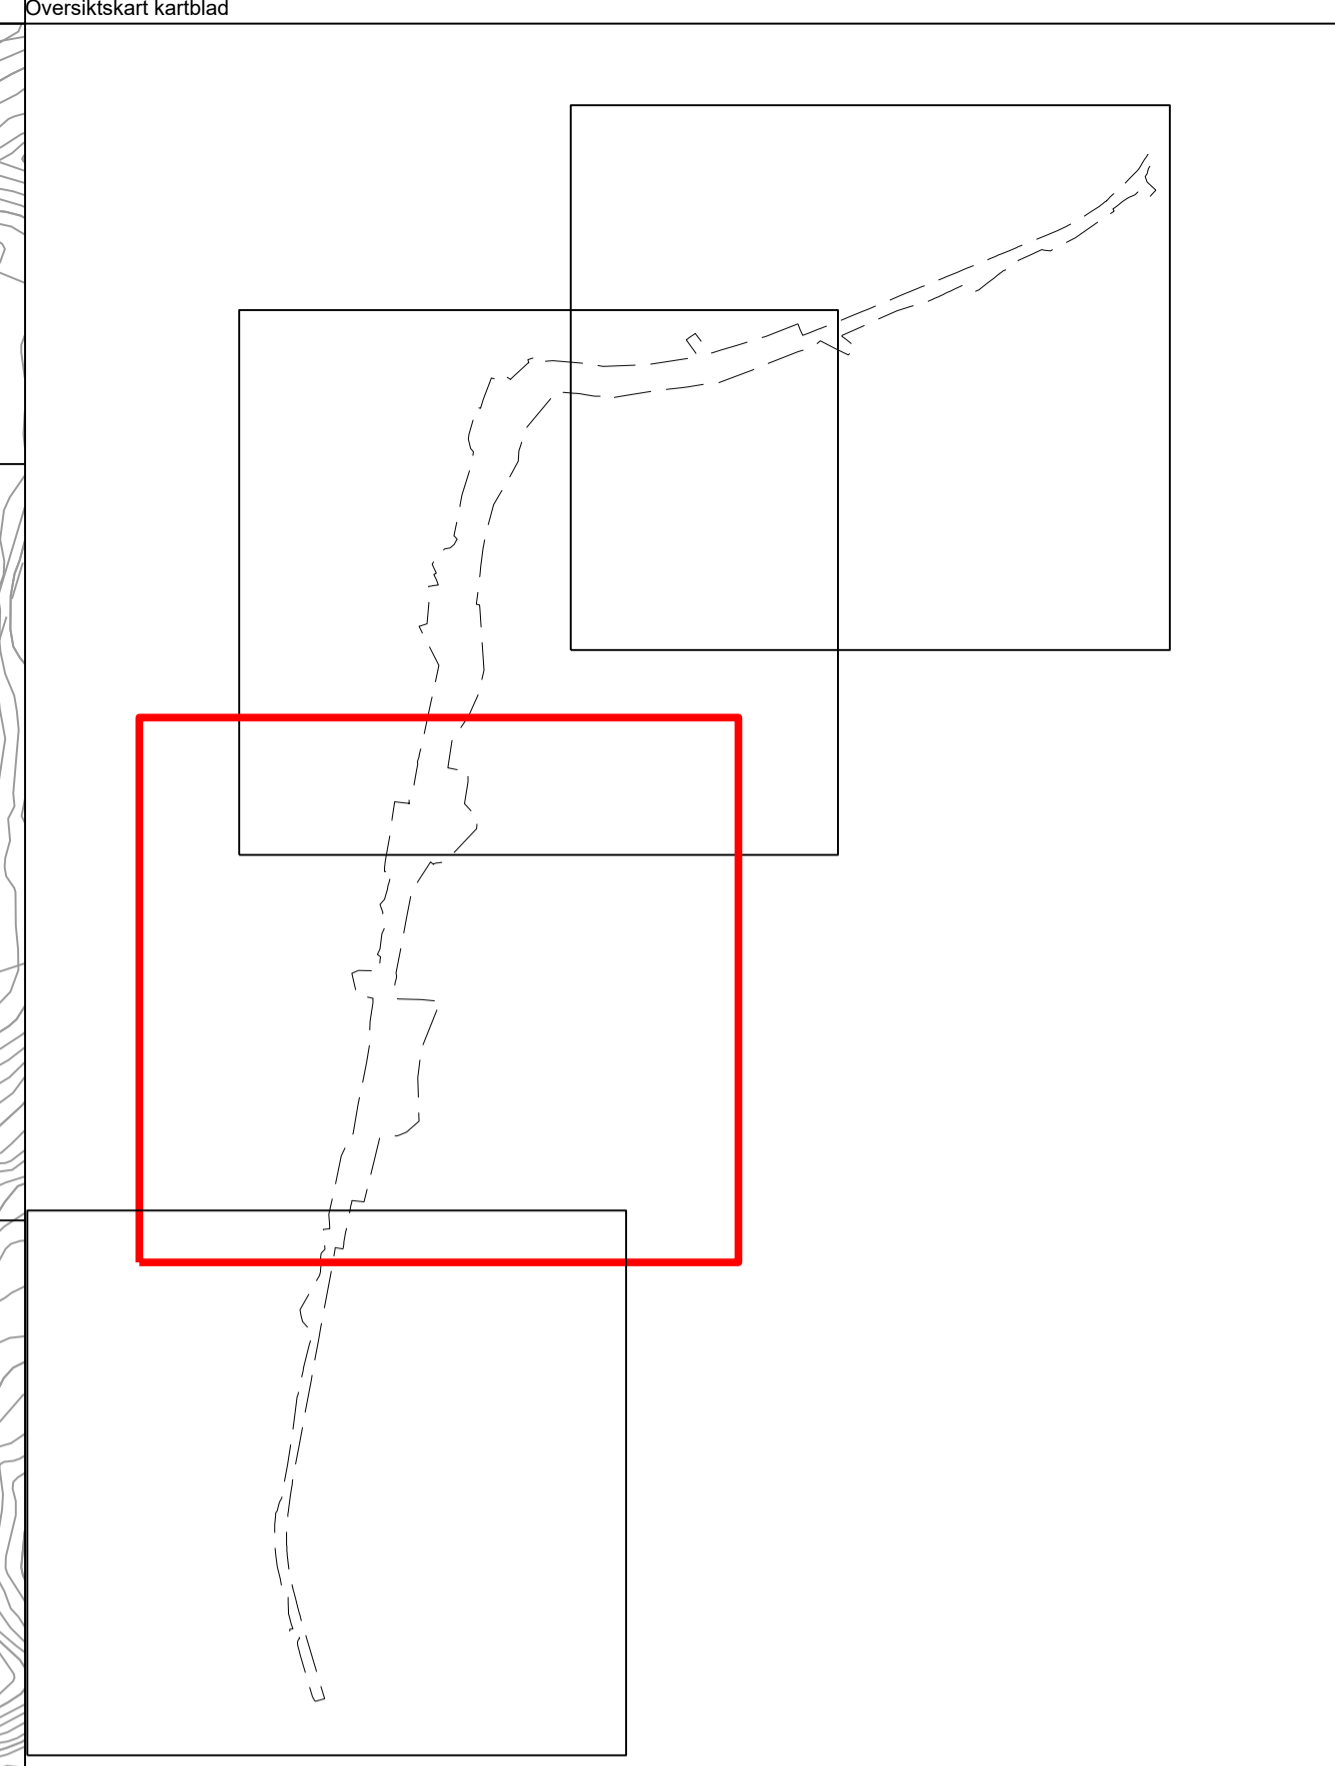


Tegnforklaring

- Reguleringsplan PBL 2008**
- §12-5. Nr. 1 - Bebyggelse og anlegg**
 - B Boligbebyggelse [1110]
 - VF Vannforsyningsanlegg [1541]
 - LEK Lekeplass [1610]
 - §12-5. Nr. 2 - Samferdselsanlegg og teknisk infrastruktur**
 - V Veg [2010]
 - KV Kjøreveg [2011]
 - FO Fortau [2012]
 - GS Gang-/sykkelveg [2015]
 - AVG Annen veggrunn - grøntareal [2019]
 - KH Kollektivholdeplass [2073]
 - P Parkering [2080]
 - §12-5. Nr. 3 - Grønnstruktur**
 - BG Blå/grønnstruktur [3002]
 - §12-5. Nr. 5 - Landbruks-, natur- og friluftsmål samt reindrift**
 - Landbruksformål [5110]
 - §12-6 - Hensynssoner**
 - H140 Friskt [140]
 - H190 Andre sikringssoner [190]

- H370 Ras- og skredfare [310]
 - H320 Flomfare [320]
 - H560 Bevaring naturmiljø [560]
- §12-7 - Bestemmelseområder**
- #BA Midlertidig bygge- og anleggsområde
- Linjesymbol**
- Plangrense
 - Formålgrense
 - Midlertidig bygge- og anleggsområde
 - Regulert senterlinje [1221]
 - Frisiktlinje [1222]
 - Regulert kant kjørebane [1223]
 - Grense for sikringszone
 - Grense for faresone
 - Grense for angitt hensynssone
 - Regulert høydekurve
- Punktsymboler**
- Stenging av avkjørsel [1241]
 - Avkjørsel - både inn og utkjøring [1242]

Kartopplysninger
 Kilde for basiskart: Melhus kommune
 Dato for basiskart: 17.04.23
 Koordinatsystem: EUREF89.UTM-32
 Høydegrunnlag: NN2000

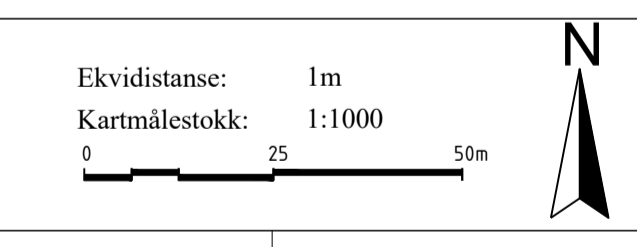


Detaljregulering
Gang- og sykkelveg Bønnavegen, Langdalen - Hårråbakken.
 Med tilhørende reguleringsbestemmelser

Arealplan-ID: 5028_2023001
 Forslagsstiller: Trondelag Fylkeskommune

SAKSBEHANDLING ETTER PLAN- OG BYGNINGSLOVEN			SAKS-NR	DATO	SIGN
Dato	XXX	Revisjon	XXX		
Dato	XXX	Revisjon	XXX		
Dato	XXX	Revisjon	XXX		
Kommunestyret sitt vedtak					
Ny 2. gangs behandling					
Offentlig ettersyn fra til					
2. gangs behandling					
Offentlig ettersyn fra til					
1. gangs behandling					
Kunngjøring av oppstart av planarbeid					
Oppstartsmøte...					
PLANEN ER UTARBEIDET AV:					
TEGNERN	DATO	SIGN.			
	17.06.24	TKL			

Det bekrefteas at planen er i samsvar med kommunestyrets vedtak av

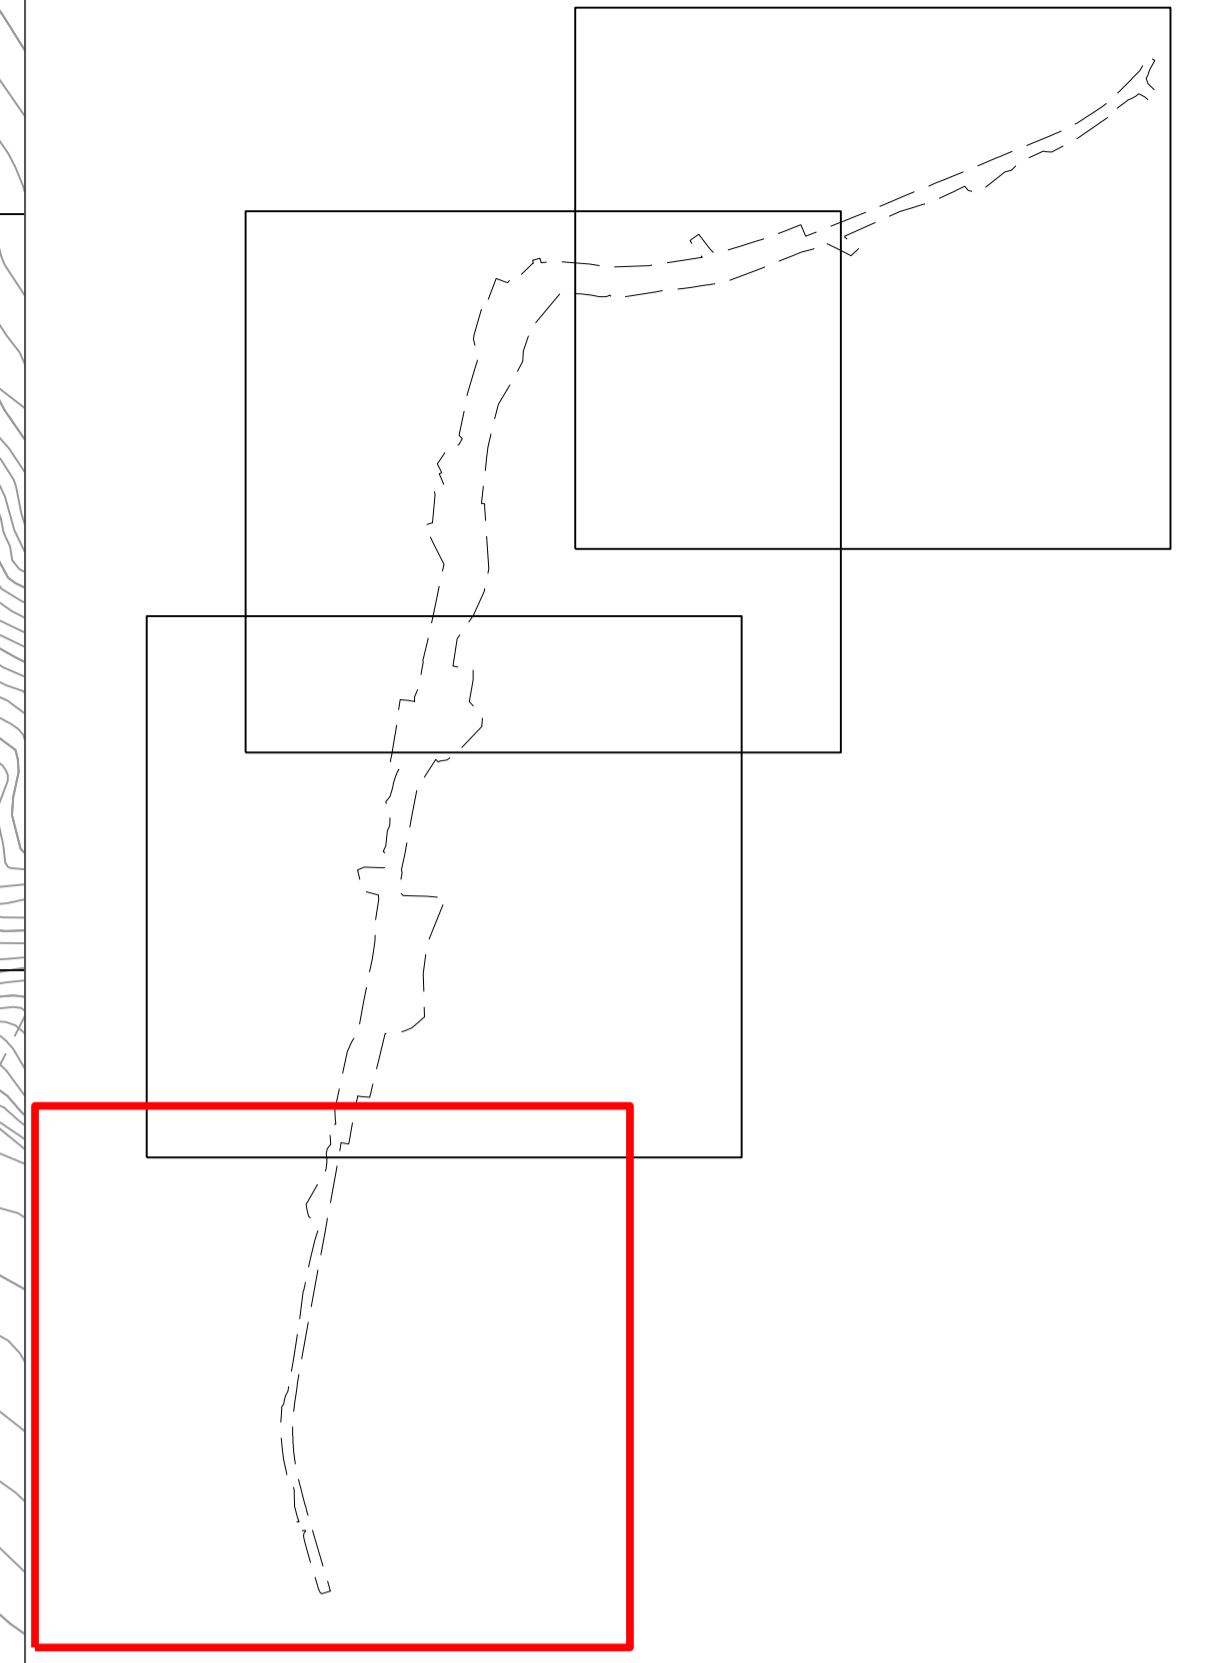

Tegnforklaring


Reguleringsplan PBL 2008

- §12-5. Nr. 1 - Bebyggelse og anlegg**
 - B Boligbebyggelse [1110]
 - VF Vannforsyningsanlegg [1541]
 - LEK Lekeplass [1610]
- §12-5. Nr. 2 - Samferdselsanlegg og teknisk infrastruktur**
 - V Veg [2010]
 - KV Kjøreveg [2011]
 - FO Fortau [2012]
 - GS Gang-/sykkelveg [2015]
 - AVG Annen veggrunn - grøntareal [2019]
 - KH Kollektivholdeplass [2073]
 - P Parkering [2080]
- §12-5. Nr. 3 - Grønnstruktur**
 - BG Blå/grønnstruktur [3002]
- §12-5. Nr. 5 - Landbruks-, natur- og friluftsmål samt reindrift**
 - Landbruksformål [5110]
- §12-6 - Hensynssoner**
 - H140 Frisikt [140]
 - H190 Andre sikringssoner [190]

- H370 Ras- og skredfare [310]
 - H320 Flomfare [320]
 - H560 Bevaring naturmiljø [560]
- §12-7 - Bestemmelseområder**
- #BA Midlertidig bygge- og anleggsområde
- Linjesymbol**
- Plangrense
 - Formålgrense
 - Midlertidig bygge- og anleggsområde
 - Regulert senterlinje [1221]
 - Frisiktlinje [1222]
 - Regulert kant kjørebane [1223]
 - Grense for sikringszone
 - Grense for faresone
 - Grense for angitt hensynssone
 - Regulert høydekurve
- Punktsymboler**
- Stenging av avkjørsel [1241]
 - Avkjørsel - både inn og utkjøring [1242]

Kartopplysninger

Kilde for basiskart: Melhus kommune
 Dato for basiskart: 17.04.23
 Koordinatsystem: EUREF89.UTM-32
 Høydegrunnlag: NN2000

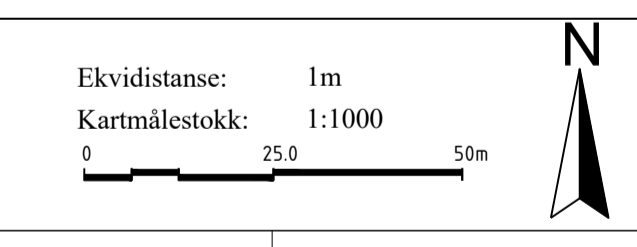

Detaljregulering
Gang- og sykkelveg Bennaivegen, Langdalen - Hårråbakken.
 Med tilhørende reguleringsbestemmelser

Arealplan-ID: 5028_2023001
 Forslagsstiller: Trondelag Fylkeskommune

SAKSBEHANDLING ETTER PLAN- OG BYGNINGSLOVEN

SAKS-NR	DATO	SIGN
Dato XXX	Revisjon XXX	
Dato XXX	Revisjon XXX	
Dato XXX	Revisjon XXX	

Kommunestyret sitt vedtak

Ny 2. gang behandling
 Offentlig ettersyn fra til

2. gangs behandling
 Offentlig ettersyn fra til

1. gangs behandling
 Kunngjøring av oppstart av planarbeid

Oppstartsmøte...

PLANEN ER UTARBEIDET AV: **RAMBOLL**

TEGNERN	DATO	SIGN.
	17.06.24	TKL

Det bekreftes at planen er i samsvar med kommunestyrets vedtak av