



98/1

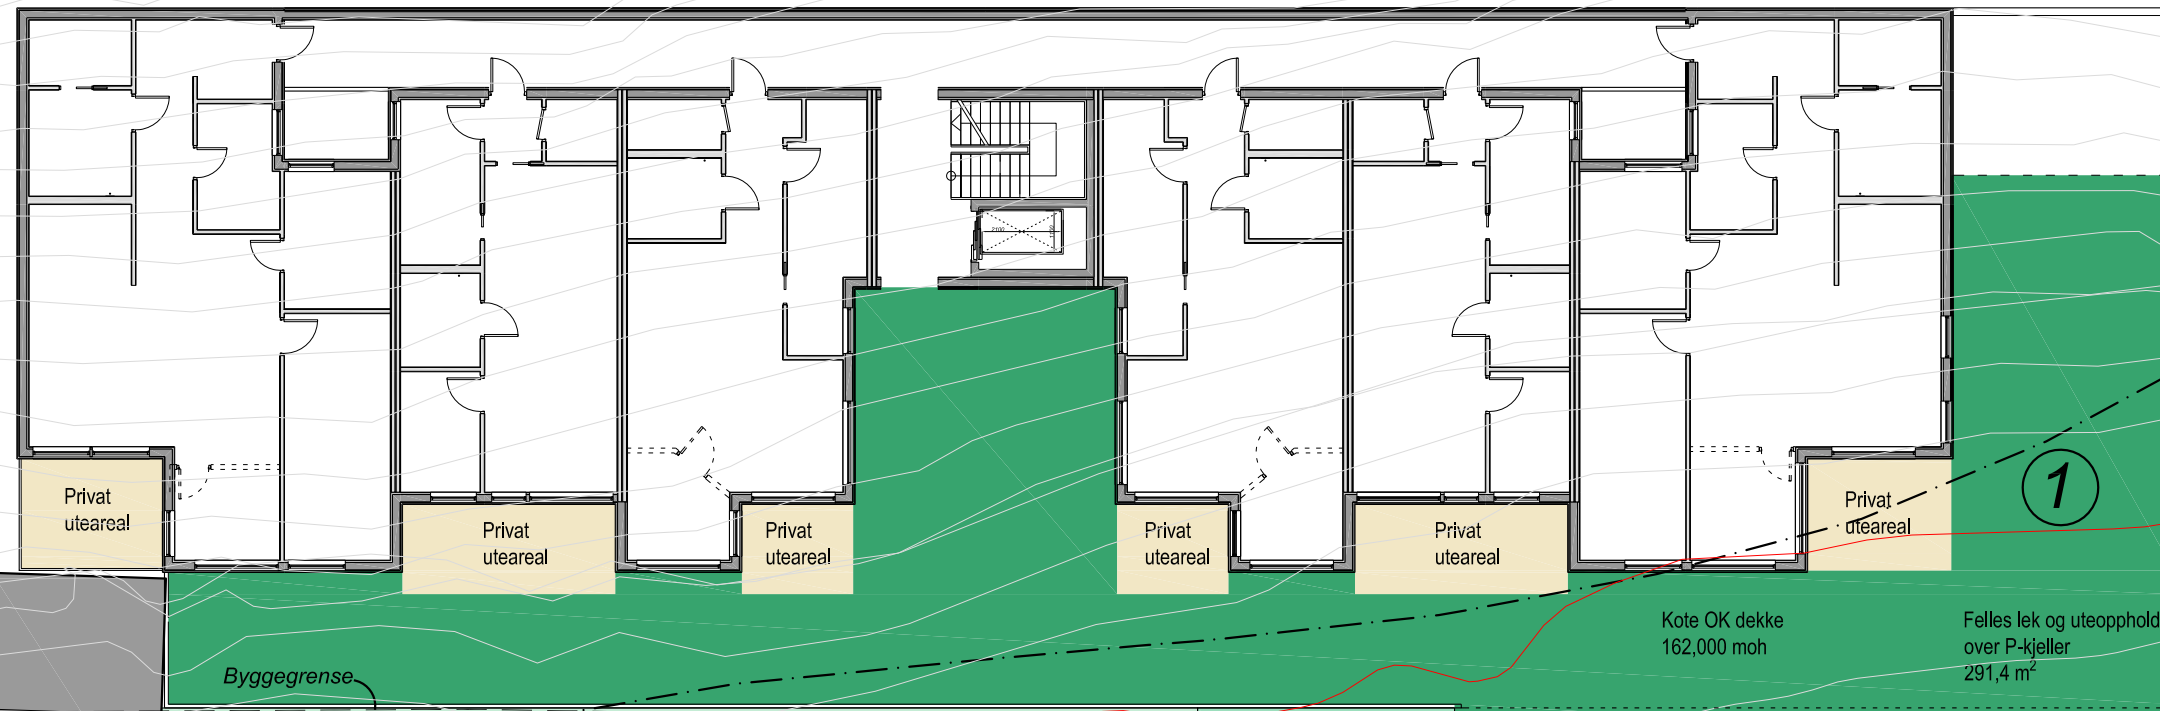

Støygrense
Gul sone
Rullestolrampe
Regulert støyskjerm
Støttemur og støyskjerm

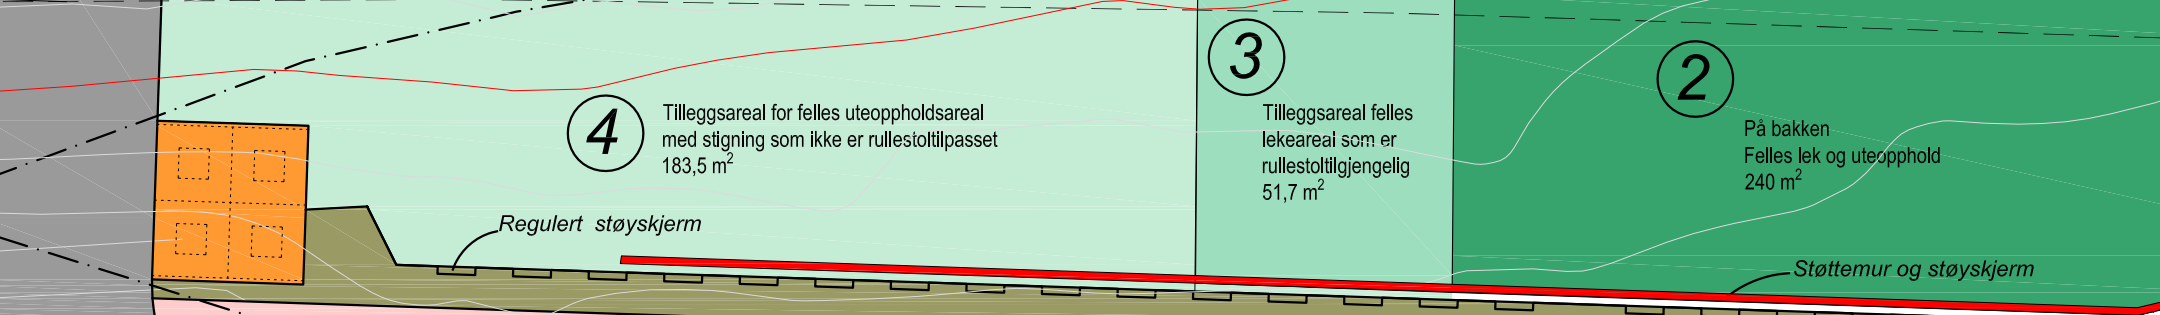

KOTE 162,0 moh
KOTE 161,0 moh
KOTE 160,0 moh
KOTE 159,0 moh

LØVSETVEGEN

Gangfelt

REV. INDEX	FAG	TEGN. NR.	TILTAKSHAVER
	A	005	EROBRA EIENDOM AS
REV. NR.	SIGN.	DATO	BESKRIVELSE

- 1 - Felles leke og uteopphold på dekke P-kjeller. 291,4m²
- 2 - Felles lekeareal på bakken. 240 m²
- 3 - Tilleggsareal for felles leke og uteopphold. 51,7 m²
- 4 - Tilleggsareal - som ikke er tilpasset rullestolbrukere. 183,5 m²
- Private arealer for leiligheter i 1 etg

TILTAKSHAVER
EROBRA EIENDOM AS

ARKITEKT
3de arkitektur & design as
sivilarkitekter

Byre Hovsbakken 44
7300 Orkanger
3de@3de.no
WWW.3DE.NO
M 970 35 557

medlem av

DATE	MÅL	
2023-01-12	1:200	
SIGN	KONTR.	
HHa		
UNDERLAG	SAK	
REV. INDEX	FAG	TEGN. NR.
	A	005

TEGNINGEN GJELDER
RØNNINGEN PANORAMA
Boliganlegg - 24 enheter
Illustrasjonsmatr. til endring av detaljplan
DETALJPLAN

G/B/F NR
98 / 1

KOMMUNE
MELHUS