

**BYGGEOMRÅDER**

ALLMENNUTTIGE FORMÅL STRØMMEN - ØML FLYPLASS  
OFFENTLIGE FORMÅL HOYDEBASSENG - STATENS VEGVESEN  
CAMPING FRØYDIS - ØML FLYPLASS  
SKYTEBANE

**LANDBRUK, NATUR- OG FRILUFTSOMRÅDER**

LANDBRUK REINDRIFT  
NATUR LOKALBOTANISK VERNEVERDI  
FRILUFT TURVEI  
RÅSTE-/OPPHOLDSPASS

**OMRÅDE FOR RÅSTOFFUTVINNING**

MASSETAK ANNEELVA

**BÅNLAGTE OMRÅDER (VIA SÆRLOVER)**

SIKRINGSØNE GRUNNVANNSKILDE  
SIKRINGSØNE OVERFLATEVANNKILDE  
KULTURMINNER FALLGRAVSYSTEM - RØYSER

**VIKTIGE LEDD I KOMMUNIKASJONSSYSTEMET**

FLYPLASS  
HOVEDVEI RV 891  
VEI SYLTFJORDVEIEN - TILFØRSLEVEI  
SNØSCOOTERTRASE  
SNØSCOOTERPARKERING  
KRAFTLEDNING 132 KV

**PLANOMRÅDETS AVGRENSNING**

FORMÅLSGRENSE  
ADKOMST  
REINSPERREGJERDE

**REVSJONER**


**SAKSBEHANDLING**

1 GANGS BEHANDLING  
PÅ HØRING / OFFENTLIG ETTERSYN  
2 GANGS BEHANDLING  
KOMMUNESTYREVEDTAK  
VEDTAK KUNNGJORT

PLANEN UTARBEJDET AV arealplanlegger JE Berghem

Øvrige plandokument: Planbeskrivelse / analyse /  
bestemm. og retn.linjer / velutredning

MÅLESTUCC 1 : 5000

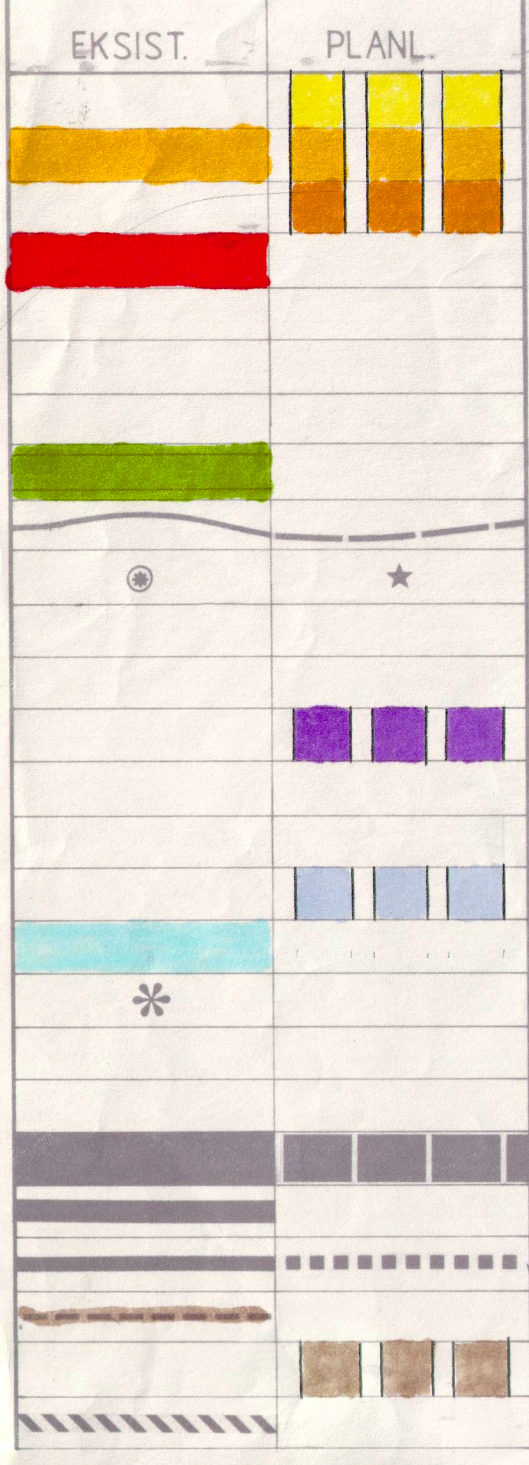

DATO	SIGN

BÅTSFJORD KOMMUNE, TEKNISK ETAT

