


Y 33000

Y 32700

Y 32400

Y 33300

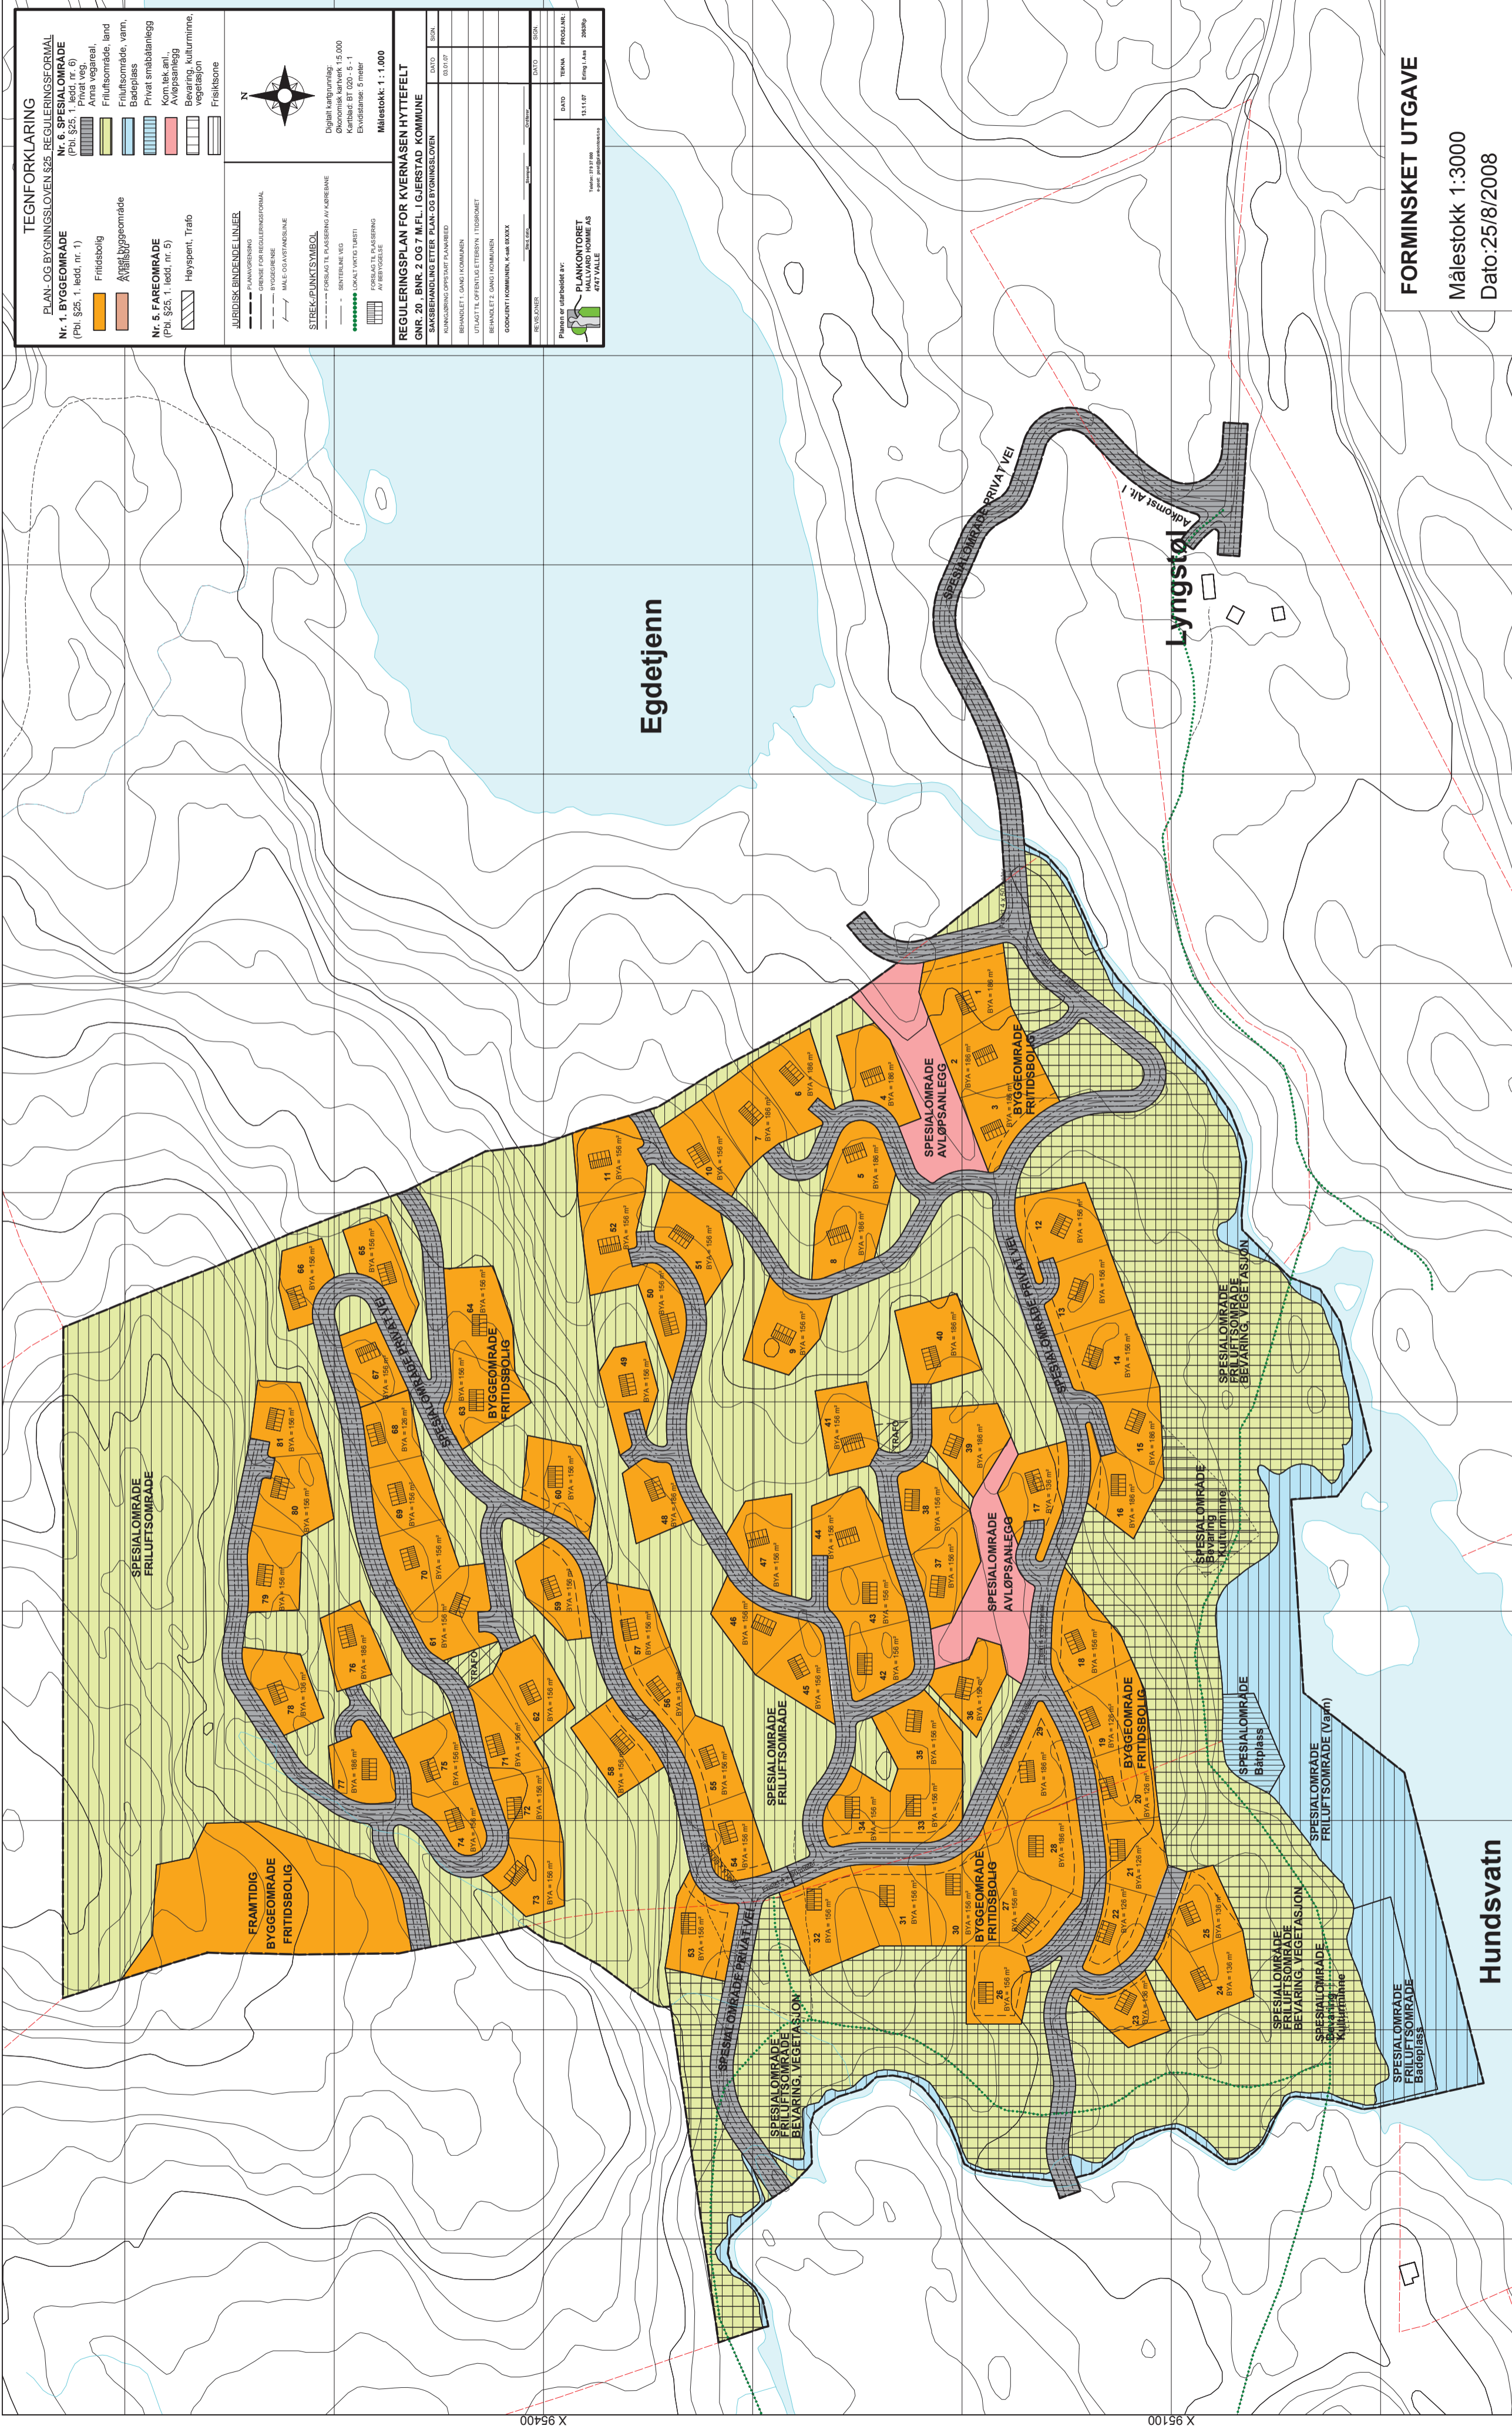

TEGNFORKLARING

PLAN OG BYGNINGSLOVEN §25. REGULERINGSFORML
Nr. 6. SPESIALOMRÅDE (Pbl. §25, 1. ledd, nr. 6)
 Anna vegetasi, Friluftsområde, land, Friluftsområde, vann, Bæreplass, Privat småbåtstø, Kom lek anli, Avvepnanlegg, Bevaring, kulturminne, vegetasjon, Høysept, Trato, Friluftstøne

Nr. 5. FAREOMRÅDE (Pbl. §25, 1. ledd, nr. 5)
 Høysept, Trato

JURIDISKE BINDENDJE LINJER
 PLANVIRKING, GRENSE FOR REGULERINGSFORML, BYGGEOMRÅDE, MALE OG AVSTANDENE

STREK/PUNKTSYMBOL
 FØRSLAG TIL PLANERING AV VEI, FØRSLAG TIL PLANERING AV BEVARING, FØRSLAG TIL PLANERING AV VEI, FØRSLAG TIL PLANERING AV BEVARING

REGULERINGSPLAN FOR KVERNÅSEN HYTTEFELT
GNR. 20. BNR. 2 OG 7 I MEL. LUGERSTAD KOMMUNE
 SAKSBEHANDLING ETTER PLAN OG BYGNINGSLOVEN

REVISJONS	DATE	AV
1	13.11.07	13.11.07

PROSJEKT AV: PLANLEGGING, PLANVIRKING, AVSTANDENE, AVSTANDENE
BYGNINGSLOVEN §25. REGULERINGSFORML
Nr. 6. SPESIALOMRÅDE
 Anna vegetasi, Friluftsområde, land, Friluftsområde, vann, Bæreplass, Privat småbåtstø, Kom lek anli, Avvepnanlegg, Bevaring, kulturminne, vegetasjon, Høysept, Trato, Friluftstøne

Egdetjenn

Lyngstø

Hundsvatn

FORMINSKET UTGAVE

Målestokk 1:3000

Dato: 25/8/2008

Y 33000

Y 32700

Y 32400

Y 33300

X 95400

X 95100

X 95400

X 95100