


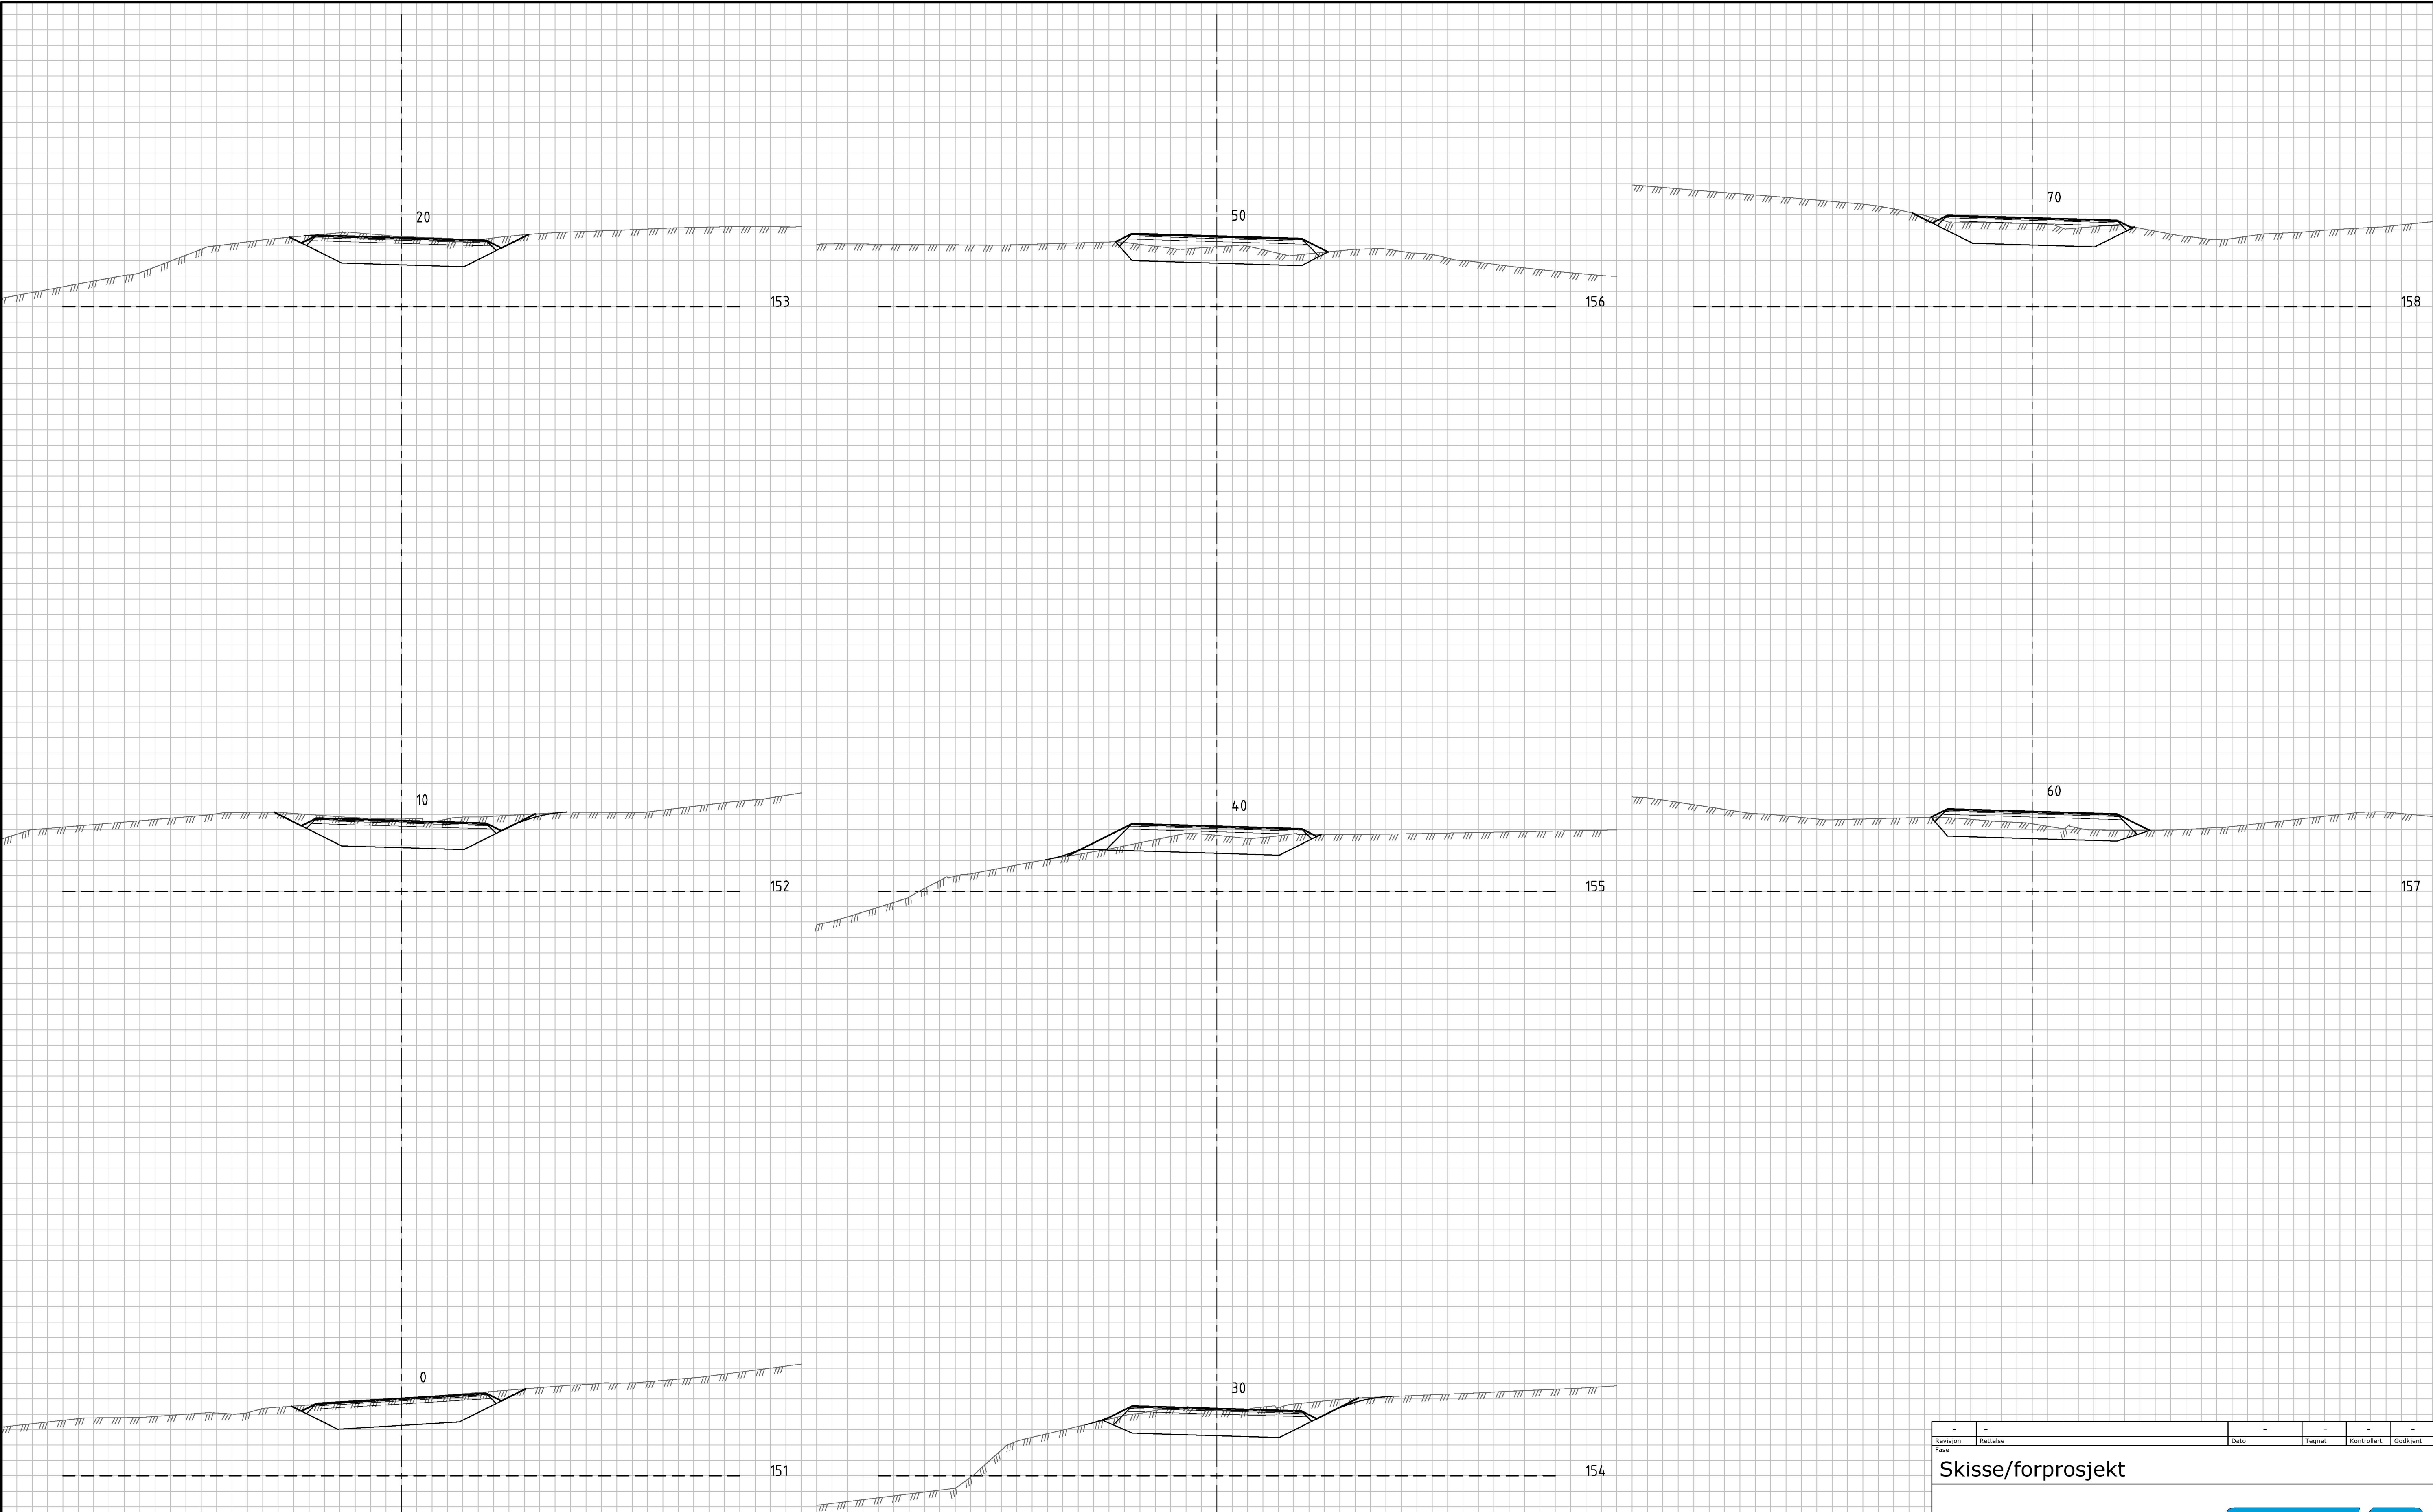

-		-		-		-		-	
Revisjon	Rettselse	Dato	Tegnet	Kontrollert	Godkjent				
Skisse/forprosjekt									
Rambøll i Norge AS Kobbes gate 2, 7042 Trondheim - Tel 73 84 10 00 - Fax 73 84 10 60									
NORGESHUS AS						11.04.2018			
Østerdalsvollen VVA						TEGN: TOEF			
Tverrprofiler						KONTR: SFN			
Linje 21 000						Oppdragsnummer 1350027747			
Profil 0 - 70						Dokumentansvarlig MBN			
						Filnavn			
						Målestokk (A1) 1:100			
Kompleks	Bygg	Etasje	Fag	System	Type	Løpenummer	Prosjektfase	Revisjon	Status
		SAMF		U	01			-	